
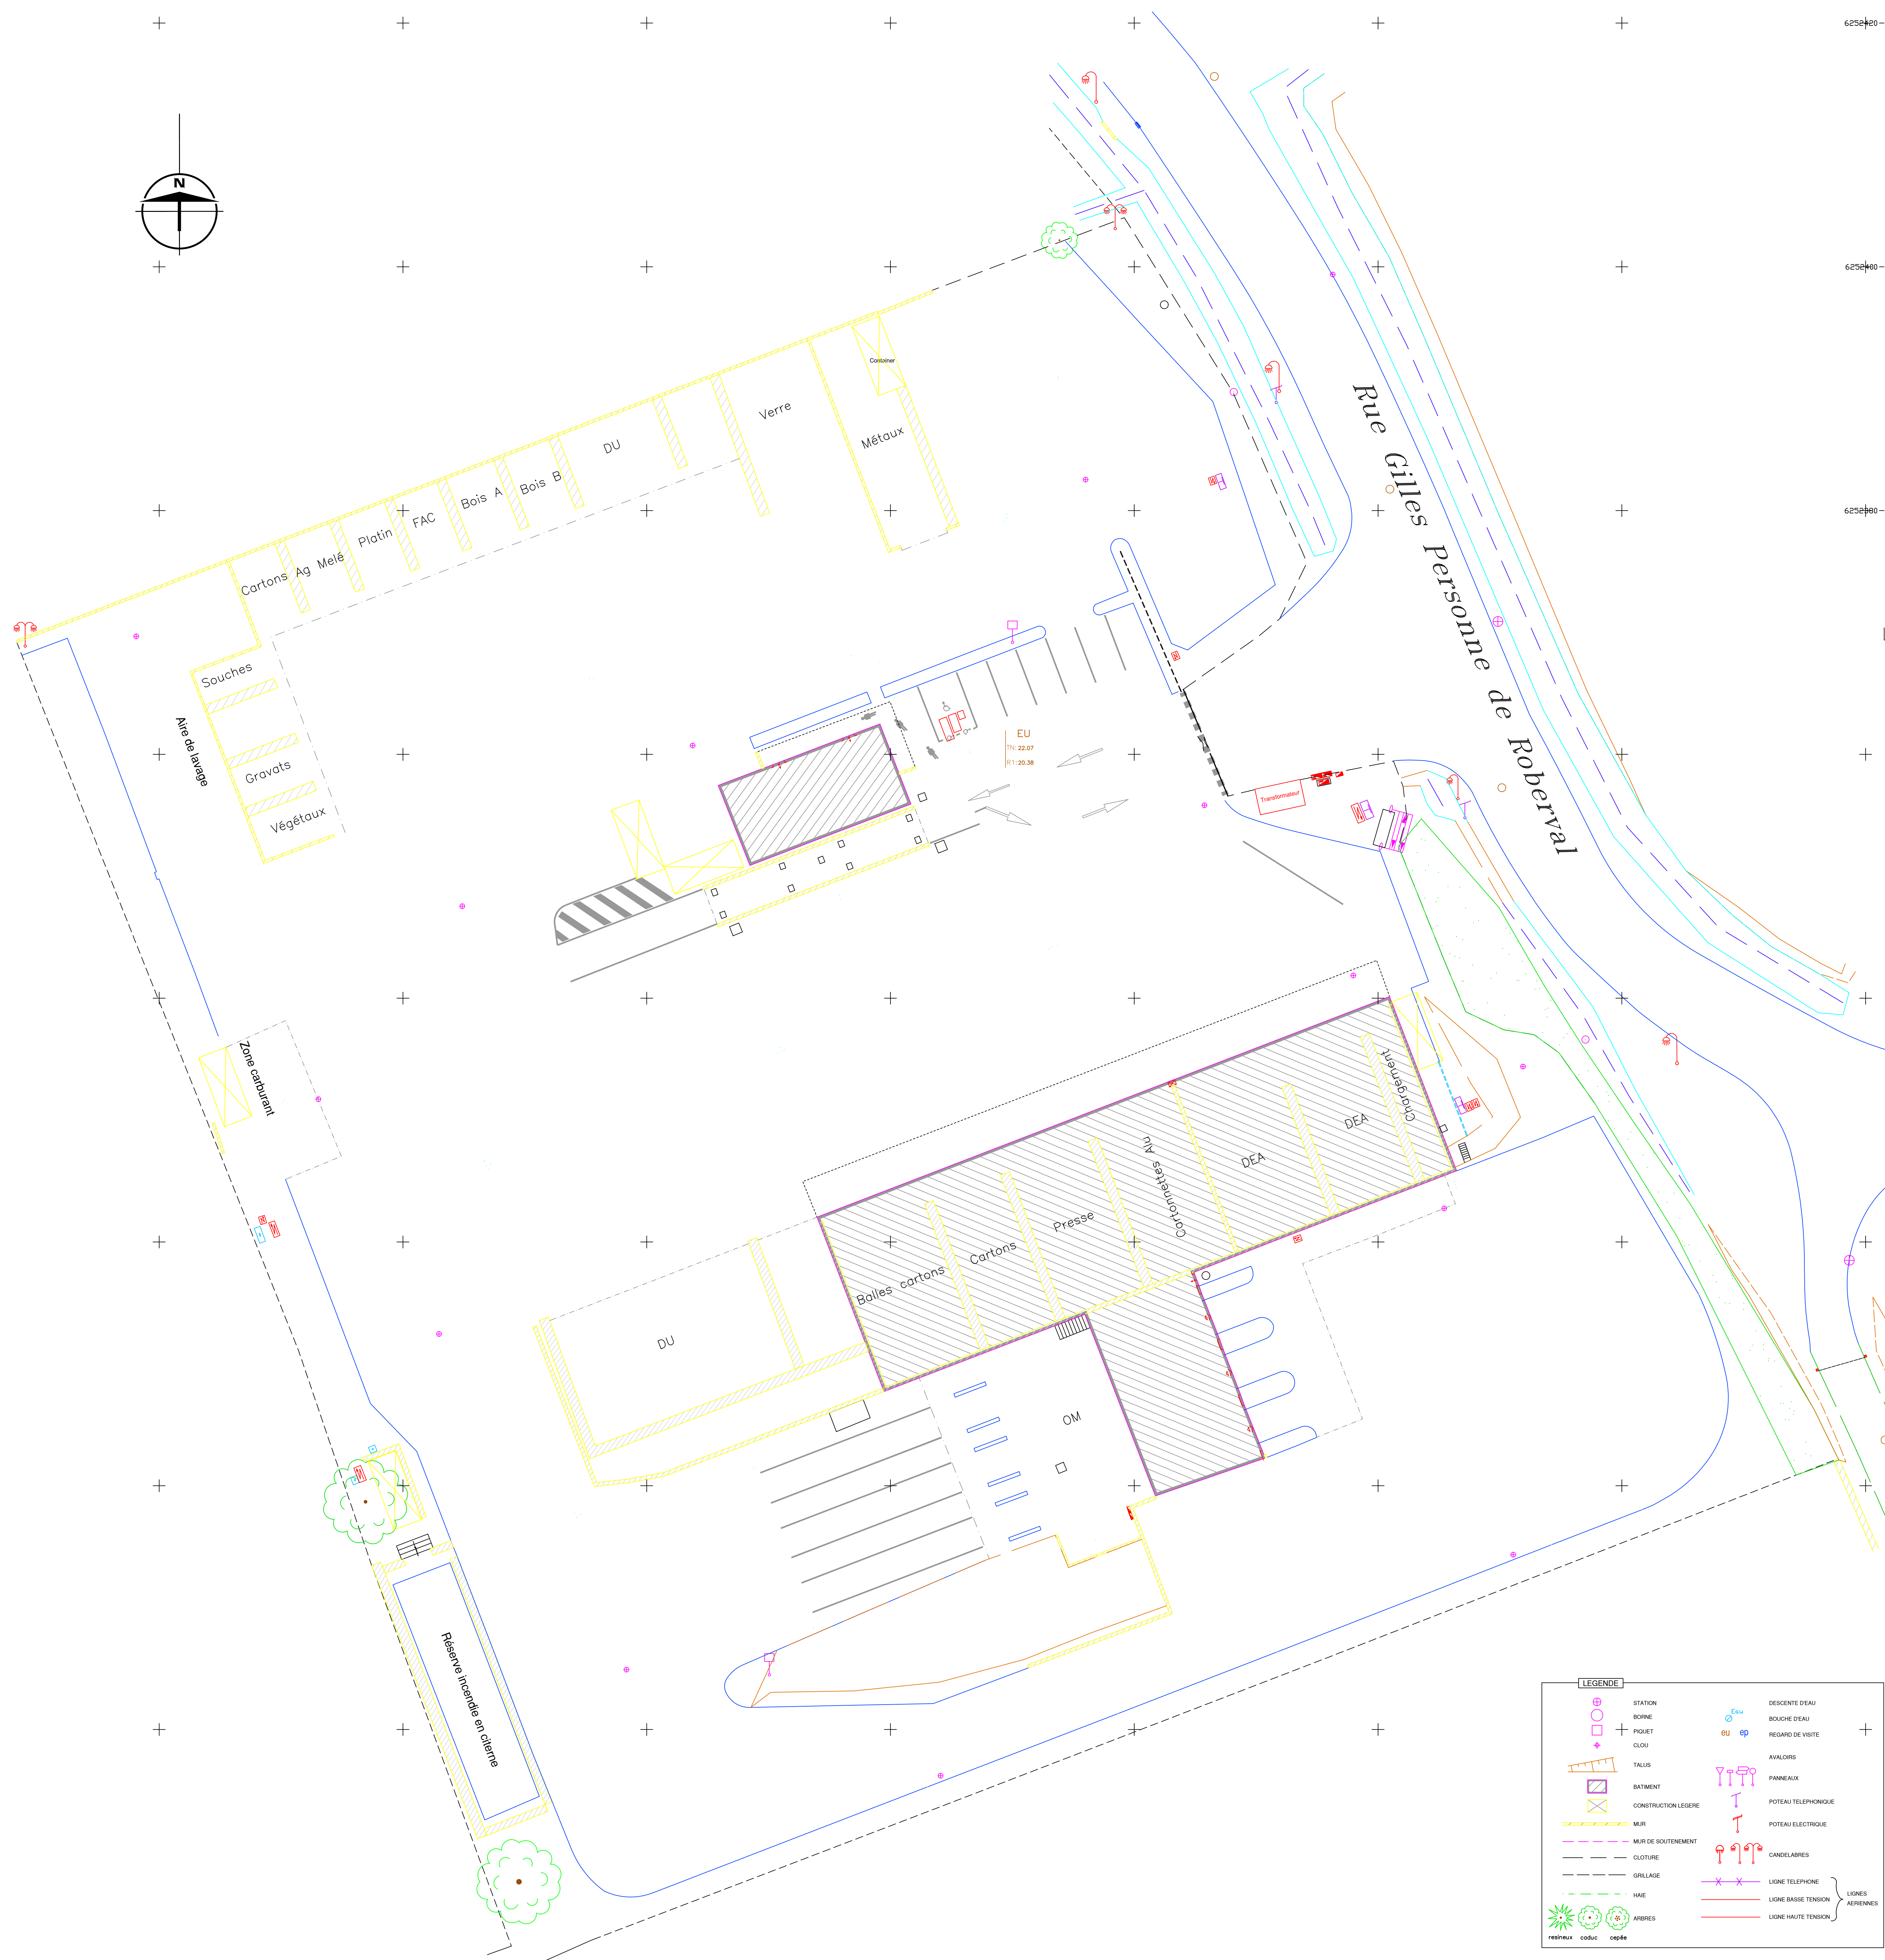


PLAN TOPOGRAPHIQUE

DOSSIER N° 13021143-0		FICHER : PLAN DE MASSE V2.DWG		
DESSINE PAR : YL		AFFAIRE SUIVIE A ANGERS		
INDICE DU PLAN	DATE	MODIFICATIONS	DESSINE PAR	VISE PAR
1	Octobre 2021	Première ébauche	YL	OC

Bureau d'ANGERS : Le Carrousel - 1 rue de Buffon - 49100 ANGERS / Tél : 02 41 88 40 98 - Fax : 02 41 88 10 23 - Email : angers@ori-geomeres.com
 Bureau de CHEMLLE : 10 place Croix Boulay - BP 80075 - 49120 CHEMLLE-EN-ANJOU / Tél : 02 41 30 50 22 - Fax : 02 41 30 89 40 - Email : chemlle@ori-geomeres.com

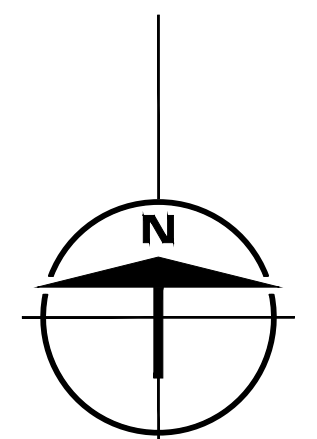

LEGENDE

	STATION		DESCENTE D'EAU
	BORNE		BOUCHE D'EAU
	PIQUET		REGARD DE VISITE
	CLOU		AVALANCH
	TALUS		PANNEAUX
	BATIMENT		POTEAU TELEPHONIQUE
	CONSTRUCTION LEGERE		POTEAU ELECTRIQUE
	MUR		CANDELABRES
	MUR DE SOUTÈNEMENT		LIGNE TELEPHONE
	CLOTURE		LIGNE BASSE TENSION
	GRILLAGE		LIGNE HAUTE TENSION
	HAE		LIGNES AERENNES
	ARBRES		

<input type="checkbox"/>	LAMBERT ZONE II	<input checked="" type="checkbox"/>	NGF IGN 69 détermination G.P.S.
<input checked="" type="checkbox"/>	RGF 93 - CC47 (zone 6)	<input type="checkbox"/>	NGF IGN 69
<input type="checkbox"/>	INDEPENDANT	<input type="checkbox"/>	INDEPENDANT

ECHELLE : 1/200