


VIRTUO CHEVROLIERE S.A.R.L.
TERRAIN : 64.777 m²

- LEGENDE
- Réseau EP Voie
 - Réseau EP Toiture
 - Réseau EU
 - Réseau HT
 - Réseau Télécom
 - Réseau GAZ
 - Réseau AEP
 - Réseau Incendie
 - Réseau Photovoltaïque

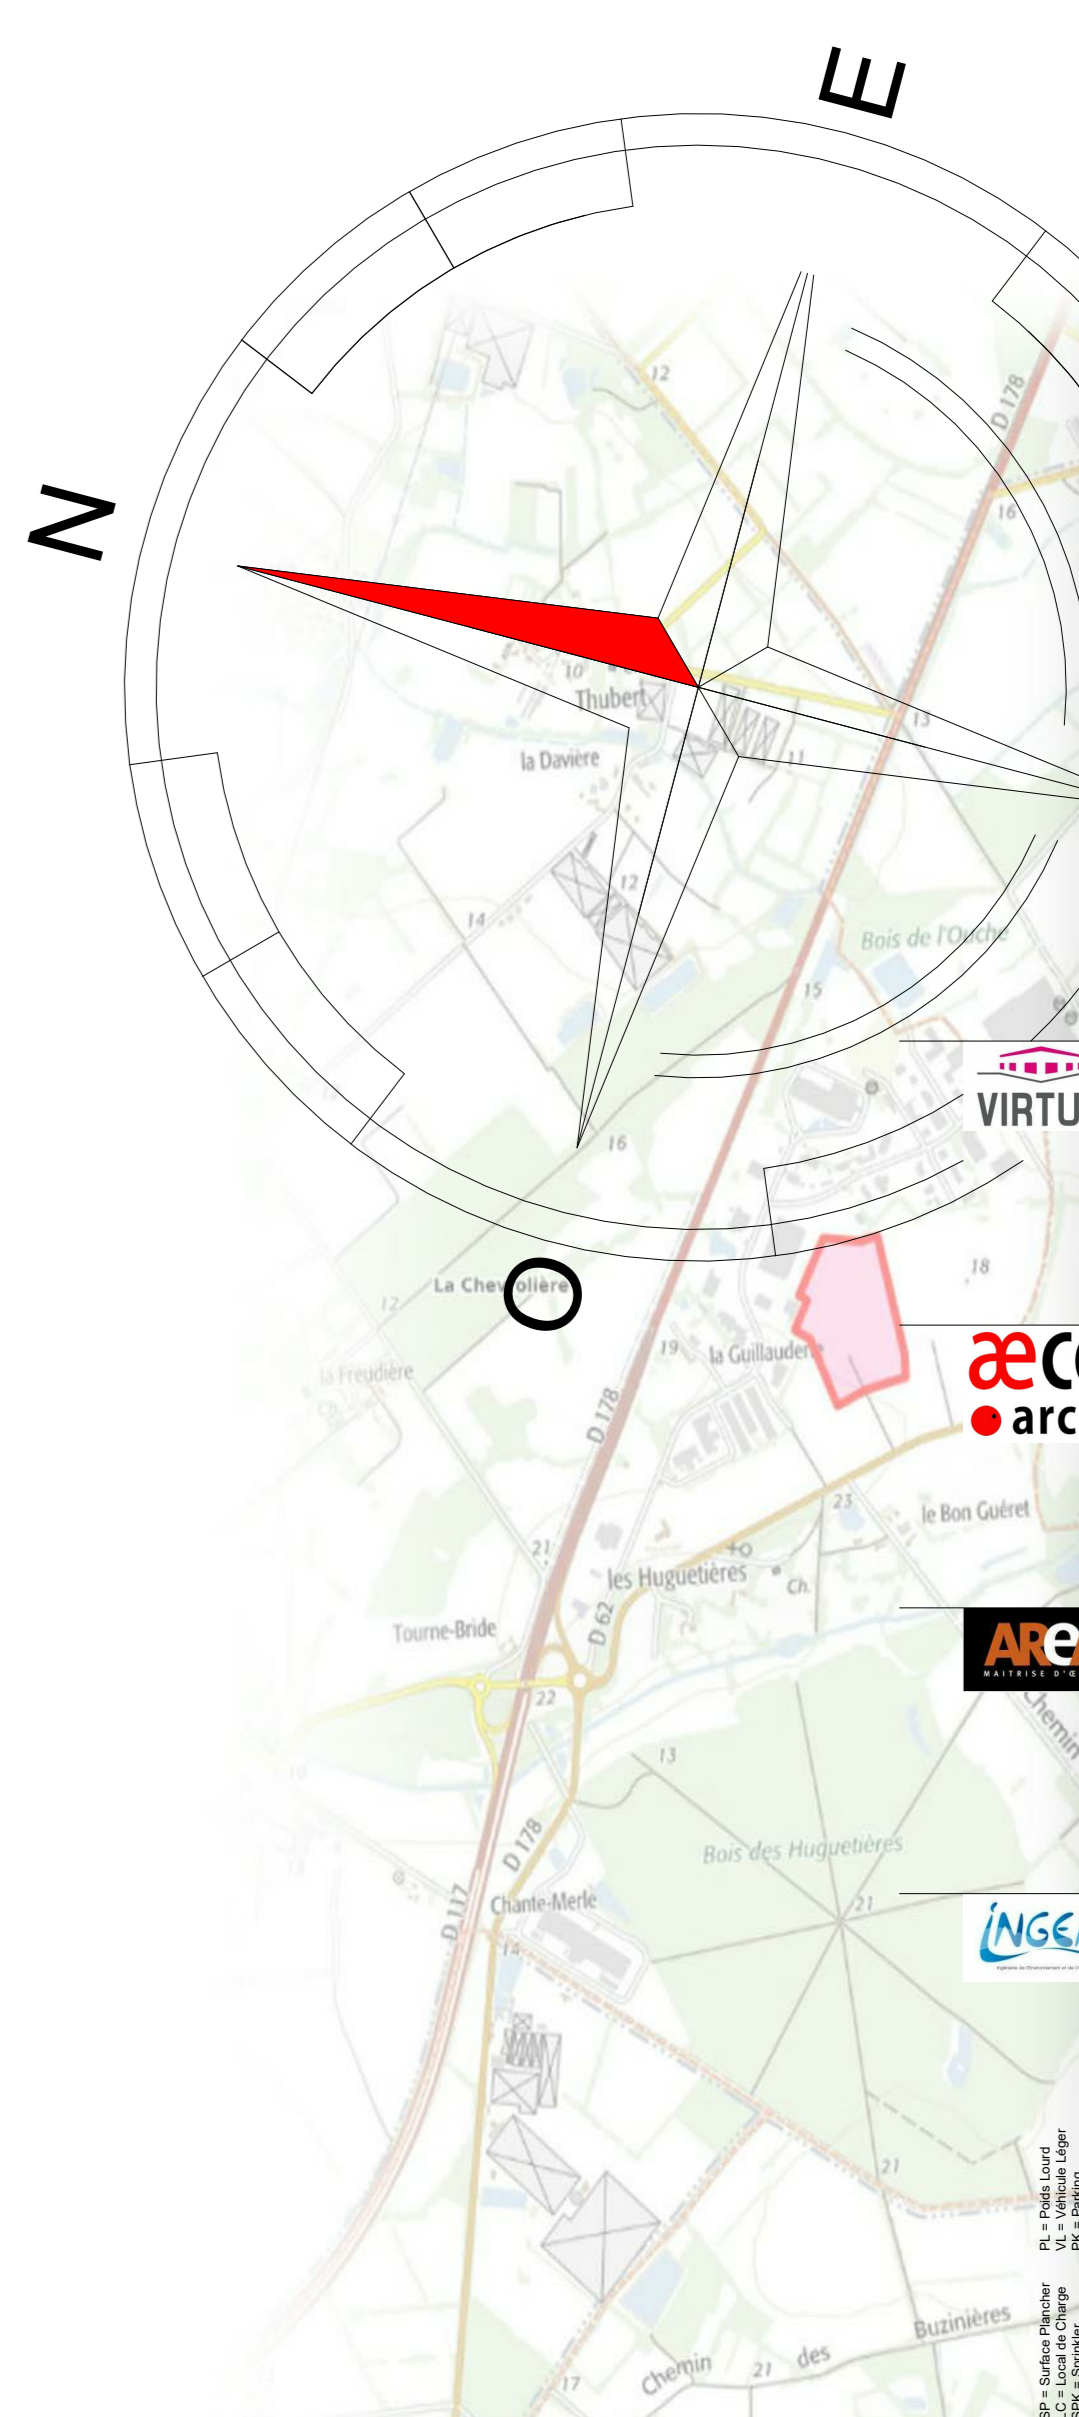

VIRTUO CHEVROLIERE S.A.R.L.
PARC D'ACTIVITE DE TOURNEBRIDE
RUE NICOLAS APPERT
44 118 LA CHEVROLIERE

CONSTRUCTION D'UN ENTREPOT LOGISTIQUE

PJ n°3 - PLAN MASSE DU PROJET

Echelle : 1 : 500 Ans
Date : 14 JUN 2023
Fichier : 047_LA_CHEVROLIERE_2011.rvt
Niveau : 0

DEMANDEUR
VIRTUO CHEVROLIERE S.A.R.L.
2-22, Place des vins de France
75012 PARIS
Tel: 01.40.21.19.60

ARCHITECTE
S.A.R.L. d'Architecture AECO
7806, Bd de Belgique
78 110 LE VESINET
Tel: 06.28.77.81.77

MAITRE D'OEUVRE EXECUTION
AERA
15, Rue Alain Fournier
ZA les vents d'Ouest
35 530 NOYAL SUR VILAINE
Tel: 02.99.85.00.79

BUREAU D'ETUDE ENVIRONNEMENT
INGEA
276, Avenue de l'Europe
44 240 SUCE SUR ERDRE
Tel: 02.49.10.51.20

ICPE 03