LISTE DES FOLIOS

N°:	Libellé	IND
AU-3	**Plan de situation du terrain au 1/50000° [1° du I de l'art. 4 du décret n° 2014-450 et 1° du I de l'art. R. 512-6 du code de l'environnement]**	B
AU-4	**Plan ICPE au 1/2500° [1° du I de l'art. 4 du décret n° 2014-450 et 2° du I de l'art. R. 512-6 du code de l'environnement]**	B
AU-5	**Plan de masse des constructions à édifier ou à modifier [1° du I de l'art. 4 du décret n° 2014-450 et 2° du I de l'art. R. 512-6 du code de l'environnement]**	B

NOTA

MAITRE D'OUVRAGE

EOLIENNES DE CHAMP RICOUS

"Le Triade II"
215 rue Samuel Morse
34000 MONTPELLIER

MAITRE D'OEUVRE

la compagnie du vent
ENGIE

"Le Triade II"
Parc d'Activités Millénaire II
215 rue Samuel Morse - CS 20756
34967 MONTPELLIER Cedex2

OPERATION

PARC EOLIEN DE CHAMP RICOUS
Commune de Moisdon-la-Rivière (44520)

DOSSIER DE DEMANDE D'AUTORISATION UNIQUE

Sous dossier n° 7 :
Code de l'environnement

VISA M. D'OUVRAGE	VISA M. D'OEUVRE	VISA ARCHITECTE
		Christian CRASSOUS christian.crassous@gmail.com 10 rue Paul Martin 34 000 Montpellier 06 [illegible]

context-ures christian crassous architecte DPLG SIRET 514 619 911 00017 N°CNOA 1an01384-075529

AU	INDICE
	C
CRI	

DATE	MODIFICATIONS	IND.
22/06/2016	Création (ticket n°: 7428)	A
25/11/2016	Mise à jour (ticket n°: 7958)	B
16/02/2017	Mise à jour (ticket n°: 8253)	C

DATE : 16/02/2017

Sous-dossier n°7
- Documents demandés au titre du code de l'environnement -

Coordonnées des éoliennes			
	RGF93-CC47	*WGS 84*	*Altitude (m)*
Eolienne n°1	X=1369742 Y=6281648	Lon : 1°23'54.2" O Lat : 47°39'3.7" N	73 m
Eolienne n°2	X=1369900 Y=6281453	Lon : 1°23'46.1" O Lat : 47°38'57.7" N	70 m
Eolienne n°3	X=1370236 Y=6281154	Lon : 1°23'29.2" O Lat : 47°38'48.6"N	71 m
Eolienne n°4	X=1370437 Y=6281003	Lon : 1°23'19.2" O Lat : 47°38'44.1" N	70 m
PDL A	X=1370216 Y=6281360	Lon : 1°23'30.7" O Lat : 47°38'55.2" N	70 m
PDL B	X=1370320 Y=6281241	Lon : 1°23'25.4"' O Lat : 47°38'51.6" N	70 m

Rayon de l'enquête publique (6 km)

PARC EOLIEN DE CHAMP RICOUS

PDL A

PDL B

Point de vue photographique : AU-10.5 et AU-10.6

Point de vue photographique : AU-10.5 et AU-10.7

CHATEAUBRIANT

ST-AUBIN-DES-CHATEAUX

LOUISFERT

ERBRAY

ST VINCENT-DES-LANDES

ISSE

MOISDON-LA-RIVIERE

PETIT-AUVERNE

GRAND-AUVERNE

LEGENDE

- Limite communale
- Rayon de l'enquête publique
- Eolienne
- Poste de livraison

Maître d'ouvrage
Eoliennes de Champ Ricous
"Le Triade II"
215 rue Samuel Morse
34000 MONTPELLIER

la compagnie du vent
ENGIE
"Le Triade II"
Parc d'Activités Millénaire II
215 rue Samuel Morse - CS 20756
34967 MONTPELLIER Cedex2
Tél: 04 99 52 64 70 - Fax: 04 67 15 09 39
Mail: info@compagnieduvent.com

Demande d'Autorisation Unique

Parc éolien de Champ Ricous
Commune de Moisdon-la-Rivière (44520)

AU-3 - Plan de situation du terrain

		CRI_AU02_AU-3	
		Echelle : 1/50000	
25/11/2016	Mise à jour (ticket n°: 7958)	Auteur : DB	Vérifié par : LD
12/04/2016	Création (ticket n°: 7428)	Indice: B	Format papier: A3
Date	Modifications		

context-ures
Christian Crassous
architecte DPLG

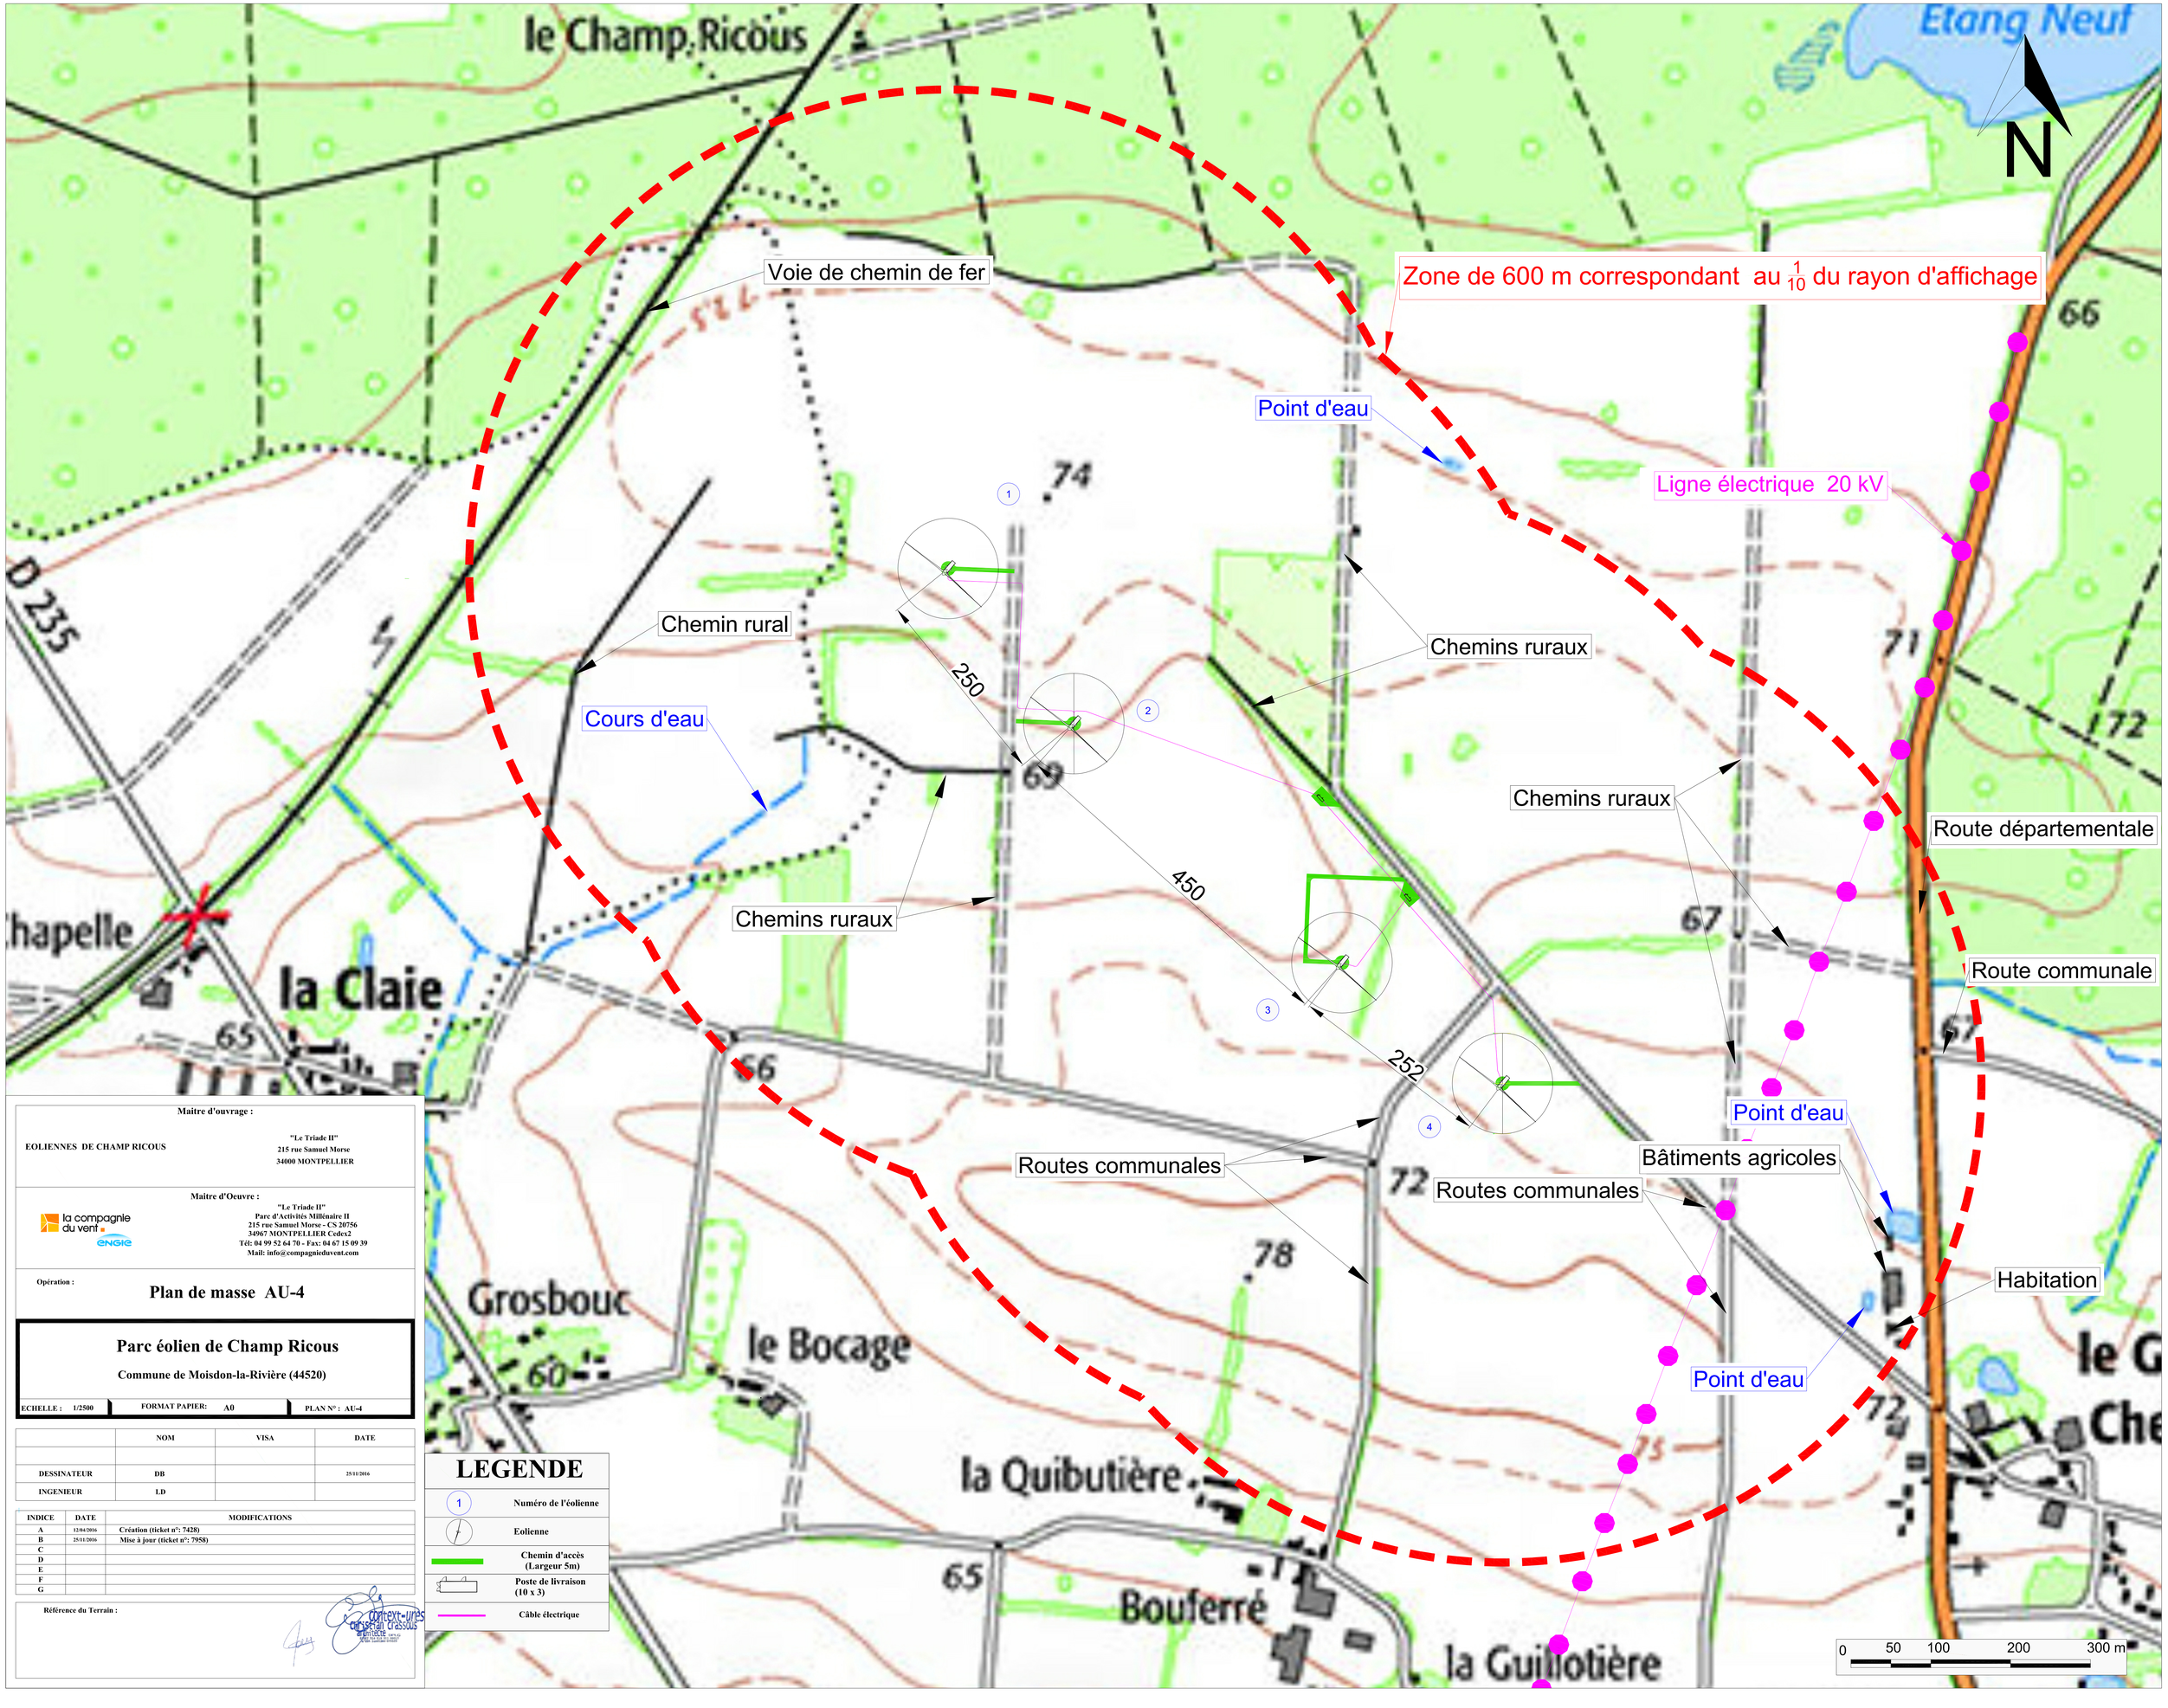

Maitre d'ouvrage :

EOLIENNES DE CHAMP RICOUS

"Le Triade II"
215 rue Samuel Morse
34000 MONTPELLIER

Maitre d'Oeuvre :

la compagnie du vent ENGIE

"Le Triade II"
Parc d'Activités Millénaire II
215 rue Samuel Morse - CS 20756
34967 MONTPELLIER Cedex2
Tél: 04 99 52 64 70 - Fax: 04 67 15 09 39
Mail: info@compagnieduvent.com

Opération :

Plan de masse AU-4

Parc éolien de Champ Ricous

Commune de Moisdon-la-Rivière (44520)

ECHELLE : 1/2500	FORMAT PAPIER: A0	PLAN N° : AU-4

	NOM	VISA	DATE
DESSINATEUR	DB		25/11/2016
INGENIEUR	LD		

INDICE	DATE	MODIFICATIONS
A	12/04/2016	Création (ticket n°: 7428)
B	25/11/2016	Mise à jour (ticket n°: 7958)
C		
D		
E		
F		
G		

Référence du Terrain :

contexte-vres christian crassous architecte

LEGENDE

1	Numéro de l'éolienne
	Eolienne
	Chemin d'accès (Largeur 5m)
	Poste de livraison (10 x 3)
	Câble électrique

Maître d'ouvrage :

EOLIENNES DE CHAMP RICOUS

"Le Triade II"
215 rue Samuel Morse
34000 MONTPELLIER

Maître d'Oeuvre :

la compagnie du vent – ENGIE

"Le Triade II"
Parc d'Activités Millénaire II
215 rue Samuel Morse - CS 20756
34967 MONTPELLIER Cedex2
Tél: 04 99 52 64 70 - Fax: 04 67 15 09 39
Mail: info@compagnieduvent.com

Opération :

Plan de masse AU-5

Parc éolien de Champ Ricous

Commune de Moisdon-la-Rivière (44520)

ECHELLE : 1/1000	FORMAT PAPIER: A0	PLAN N° : AU-5

	NOM	VISA	DATE
DESSINATEUR	DB		12/04/2016
INGENIEUR	LD		

INDICE	DATE	MODIFICATIONS
A	25/11/2016	Création (ticket n°: 7428)
B	25/11/2016	Mise à jour (ticket n°: 7958)
C		
D		
E		
F		
G		

Réfférence du Terrain :

Contrôlé - visé
Conseil Graphique
Version : 2016.10
Le Plan - Solutions Graphiques

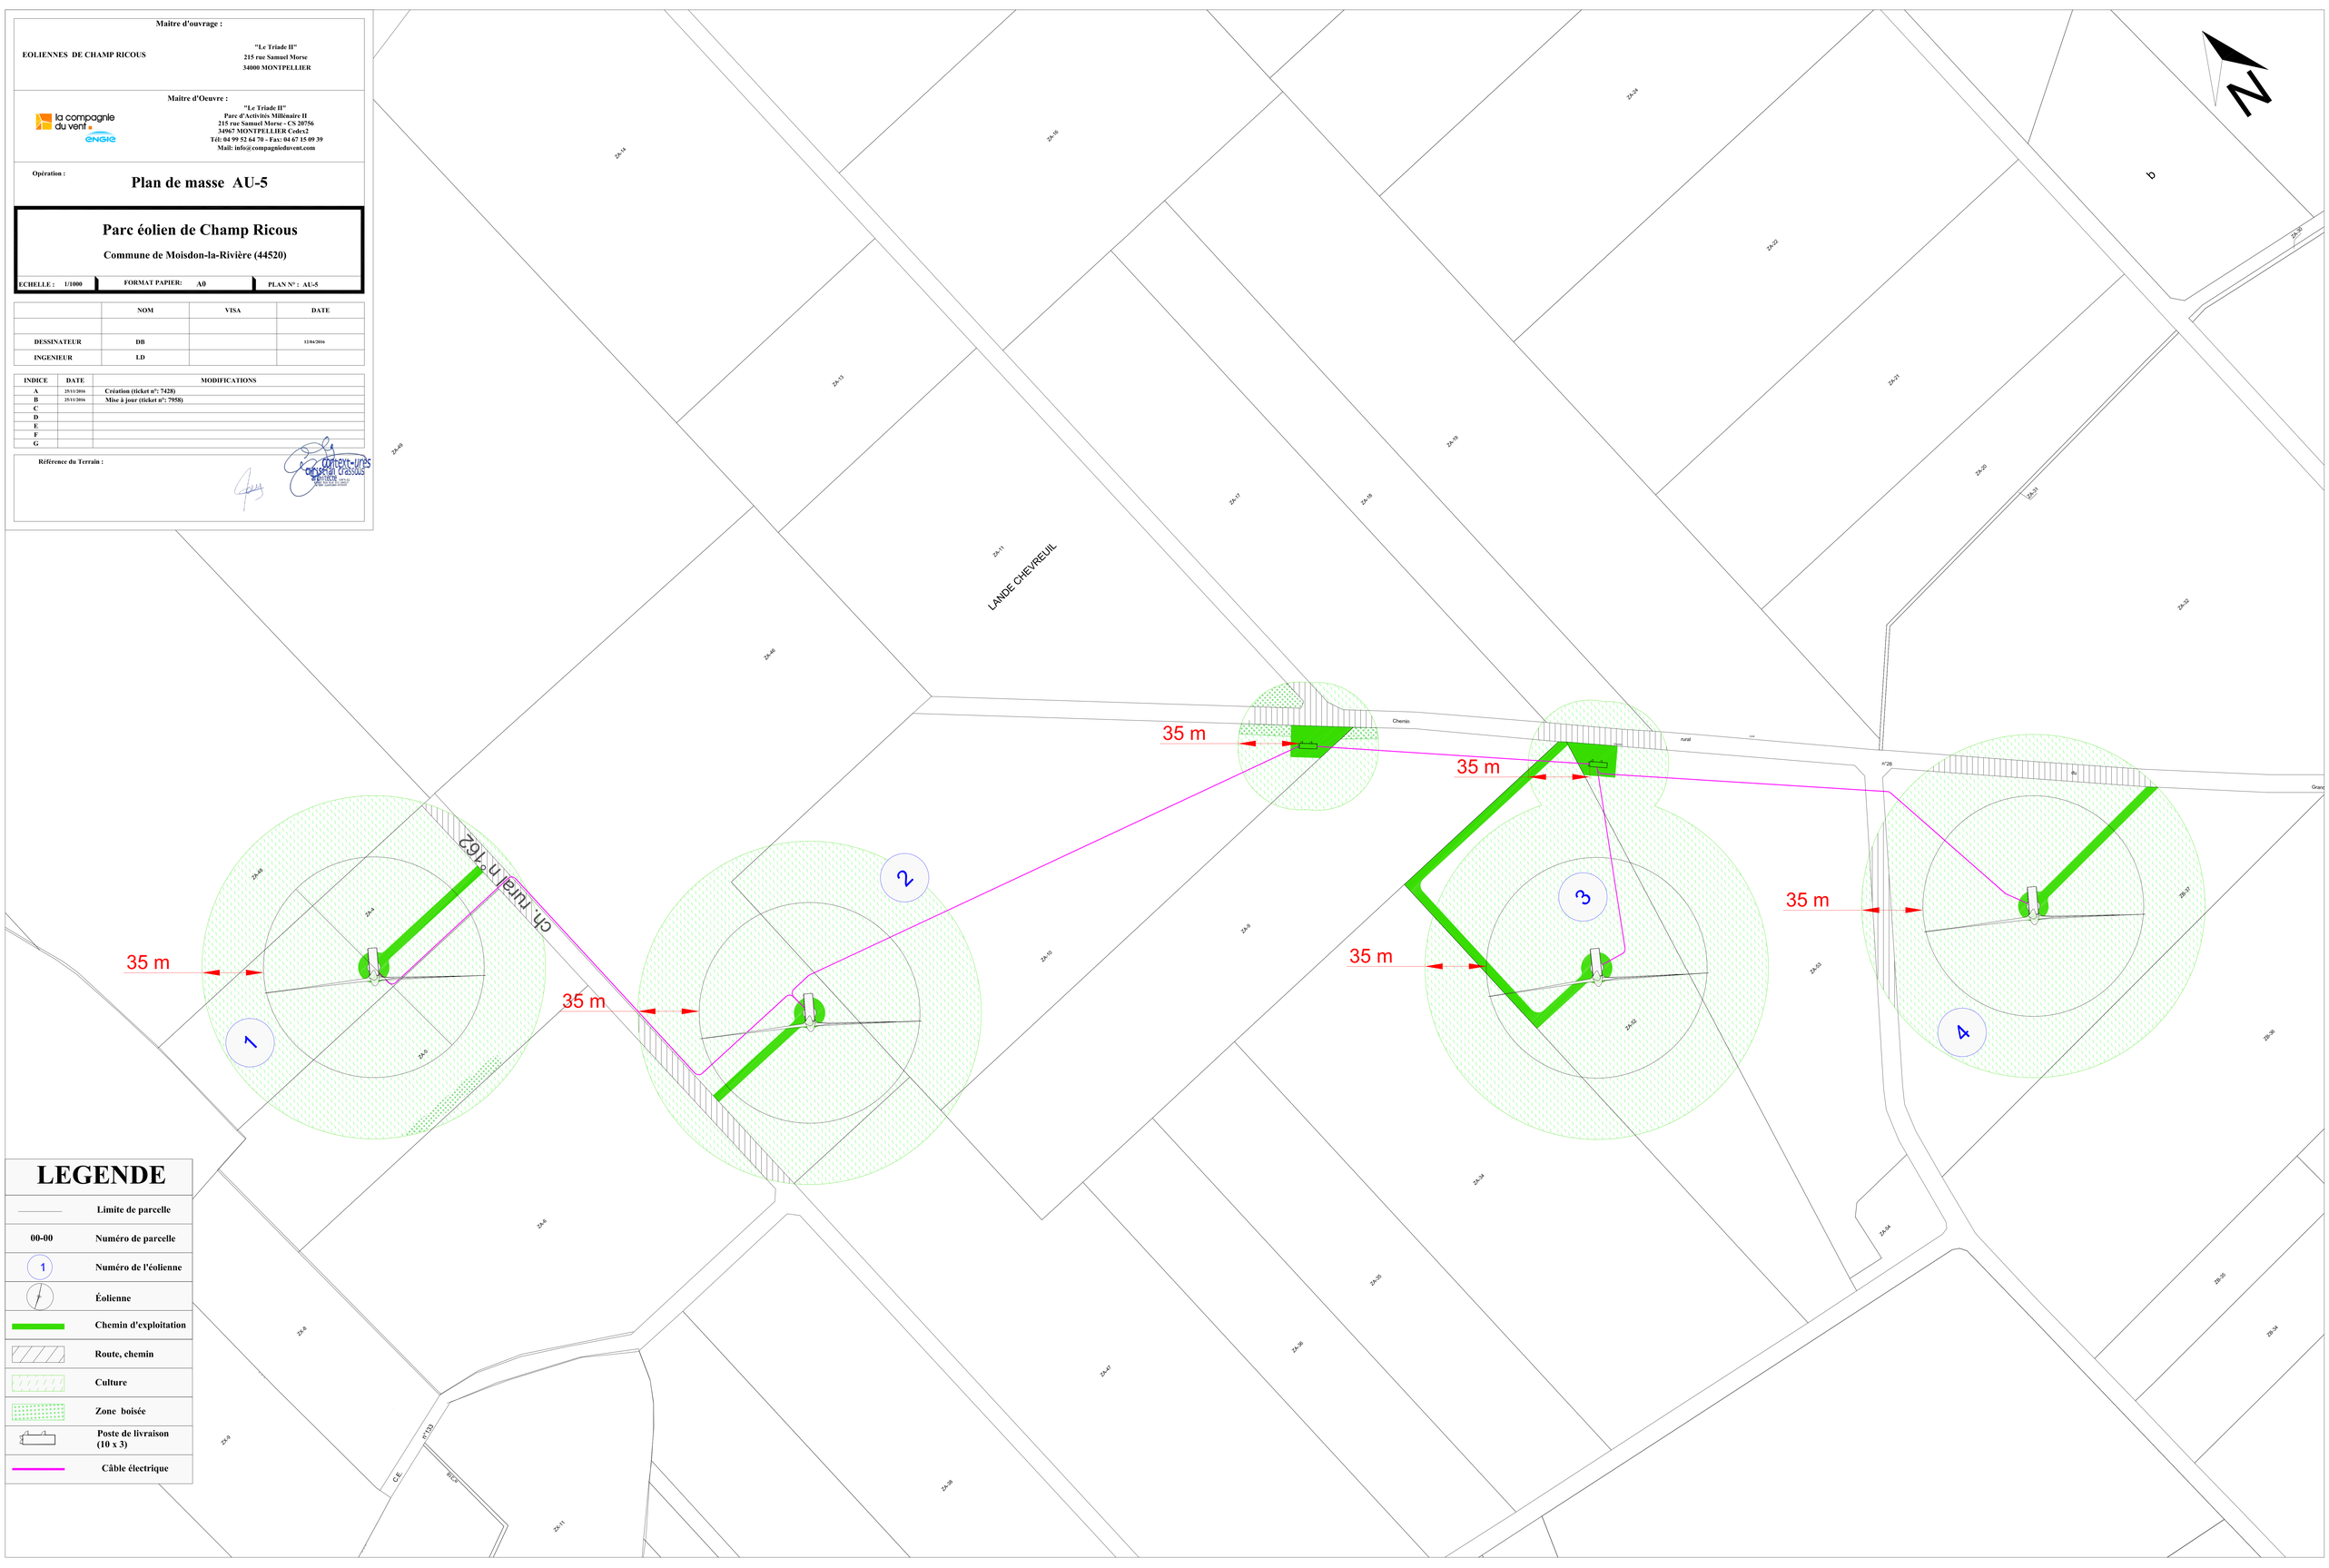

LEGENDE

	Limite de parcelle
00-00	Numéro de parcelle
1	Numéro de l'éolienne
	Éolienne
	Chemin d'exploitation
	Route, chemin
	Culture
	Zone boisée
	Poste de livraison (10 x 3)
	Câble électrique