PLANCHE 01

CONSTRUCTION DU CENTRE DE RESSOURCES D'EXPERTISE ET DE PERFORMANCE SPORTIVES (CREPS) DES PAYS DE LA LOIRE (44)

Région PAYS DE LA LOIRE

PROVISOIRE

banc bois

noue de rétention

clôture intérieure

clôture extérieure

ponton

coupe paysagère

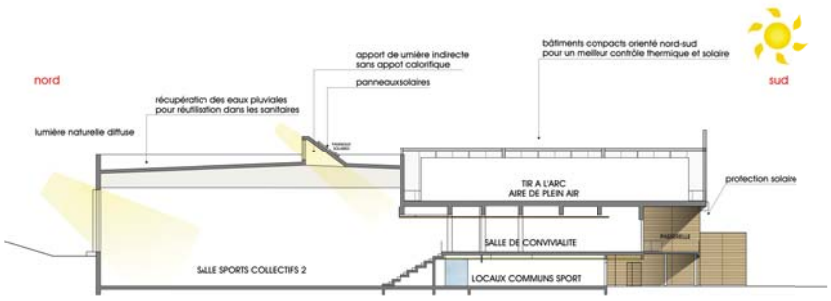

bâtiment sport - schéma des dispositifs bio-climatiques

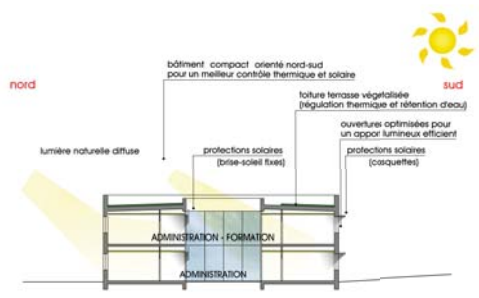

bâtiments sud - schéma des dispositifs bio-climatiques

toiture végétalisée

bardage claire-voie

bardage lames

plan de masse échelle 1/500