
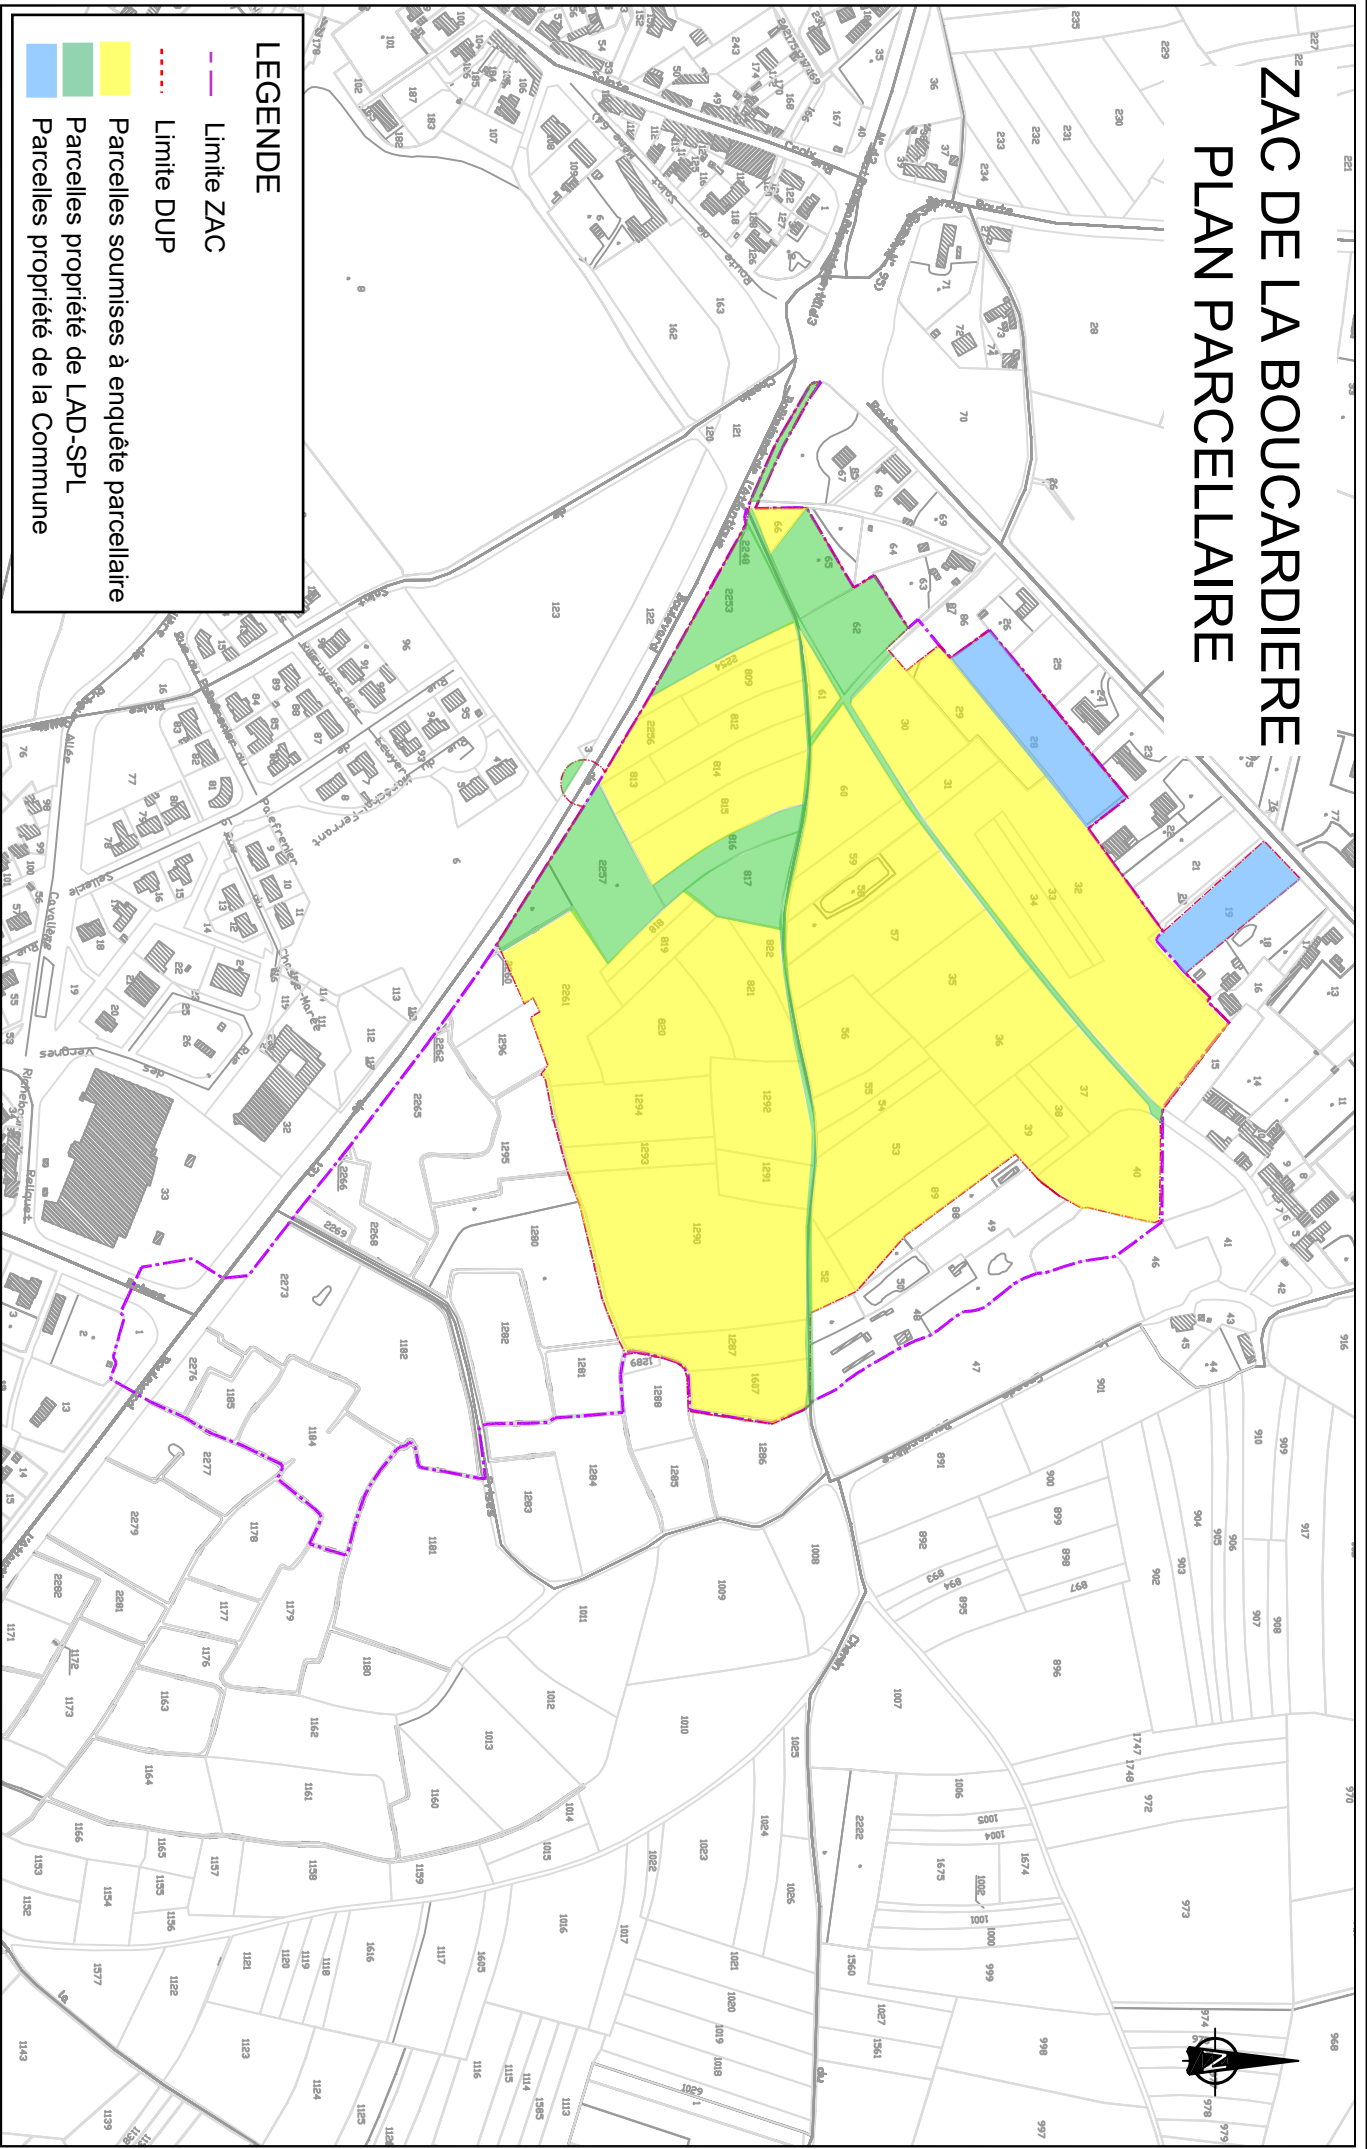


# ZAC DE LA BOUCARDIERE PLAN PARCELLAIRE

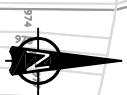

**LEGENDE**

- Limite ZAC
- - - Limite DUP
- Parcelles soumises à enquête parcellaire
- Parcelles propriété de LAD-SPL
- Parcelles propriété de la Commune