



# PLAN D'INTERVENTION

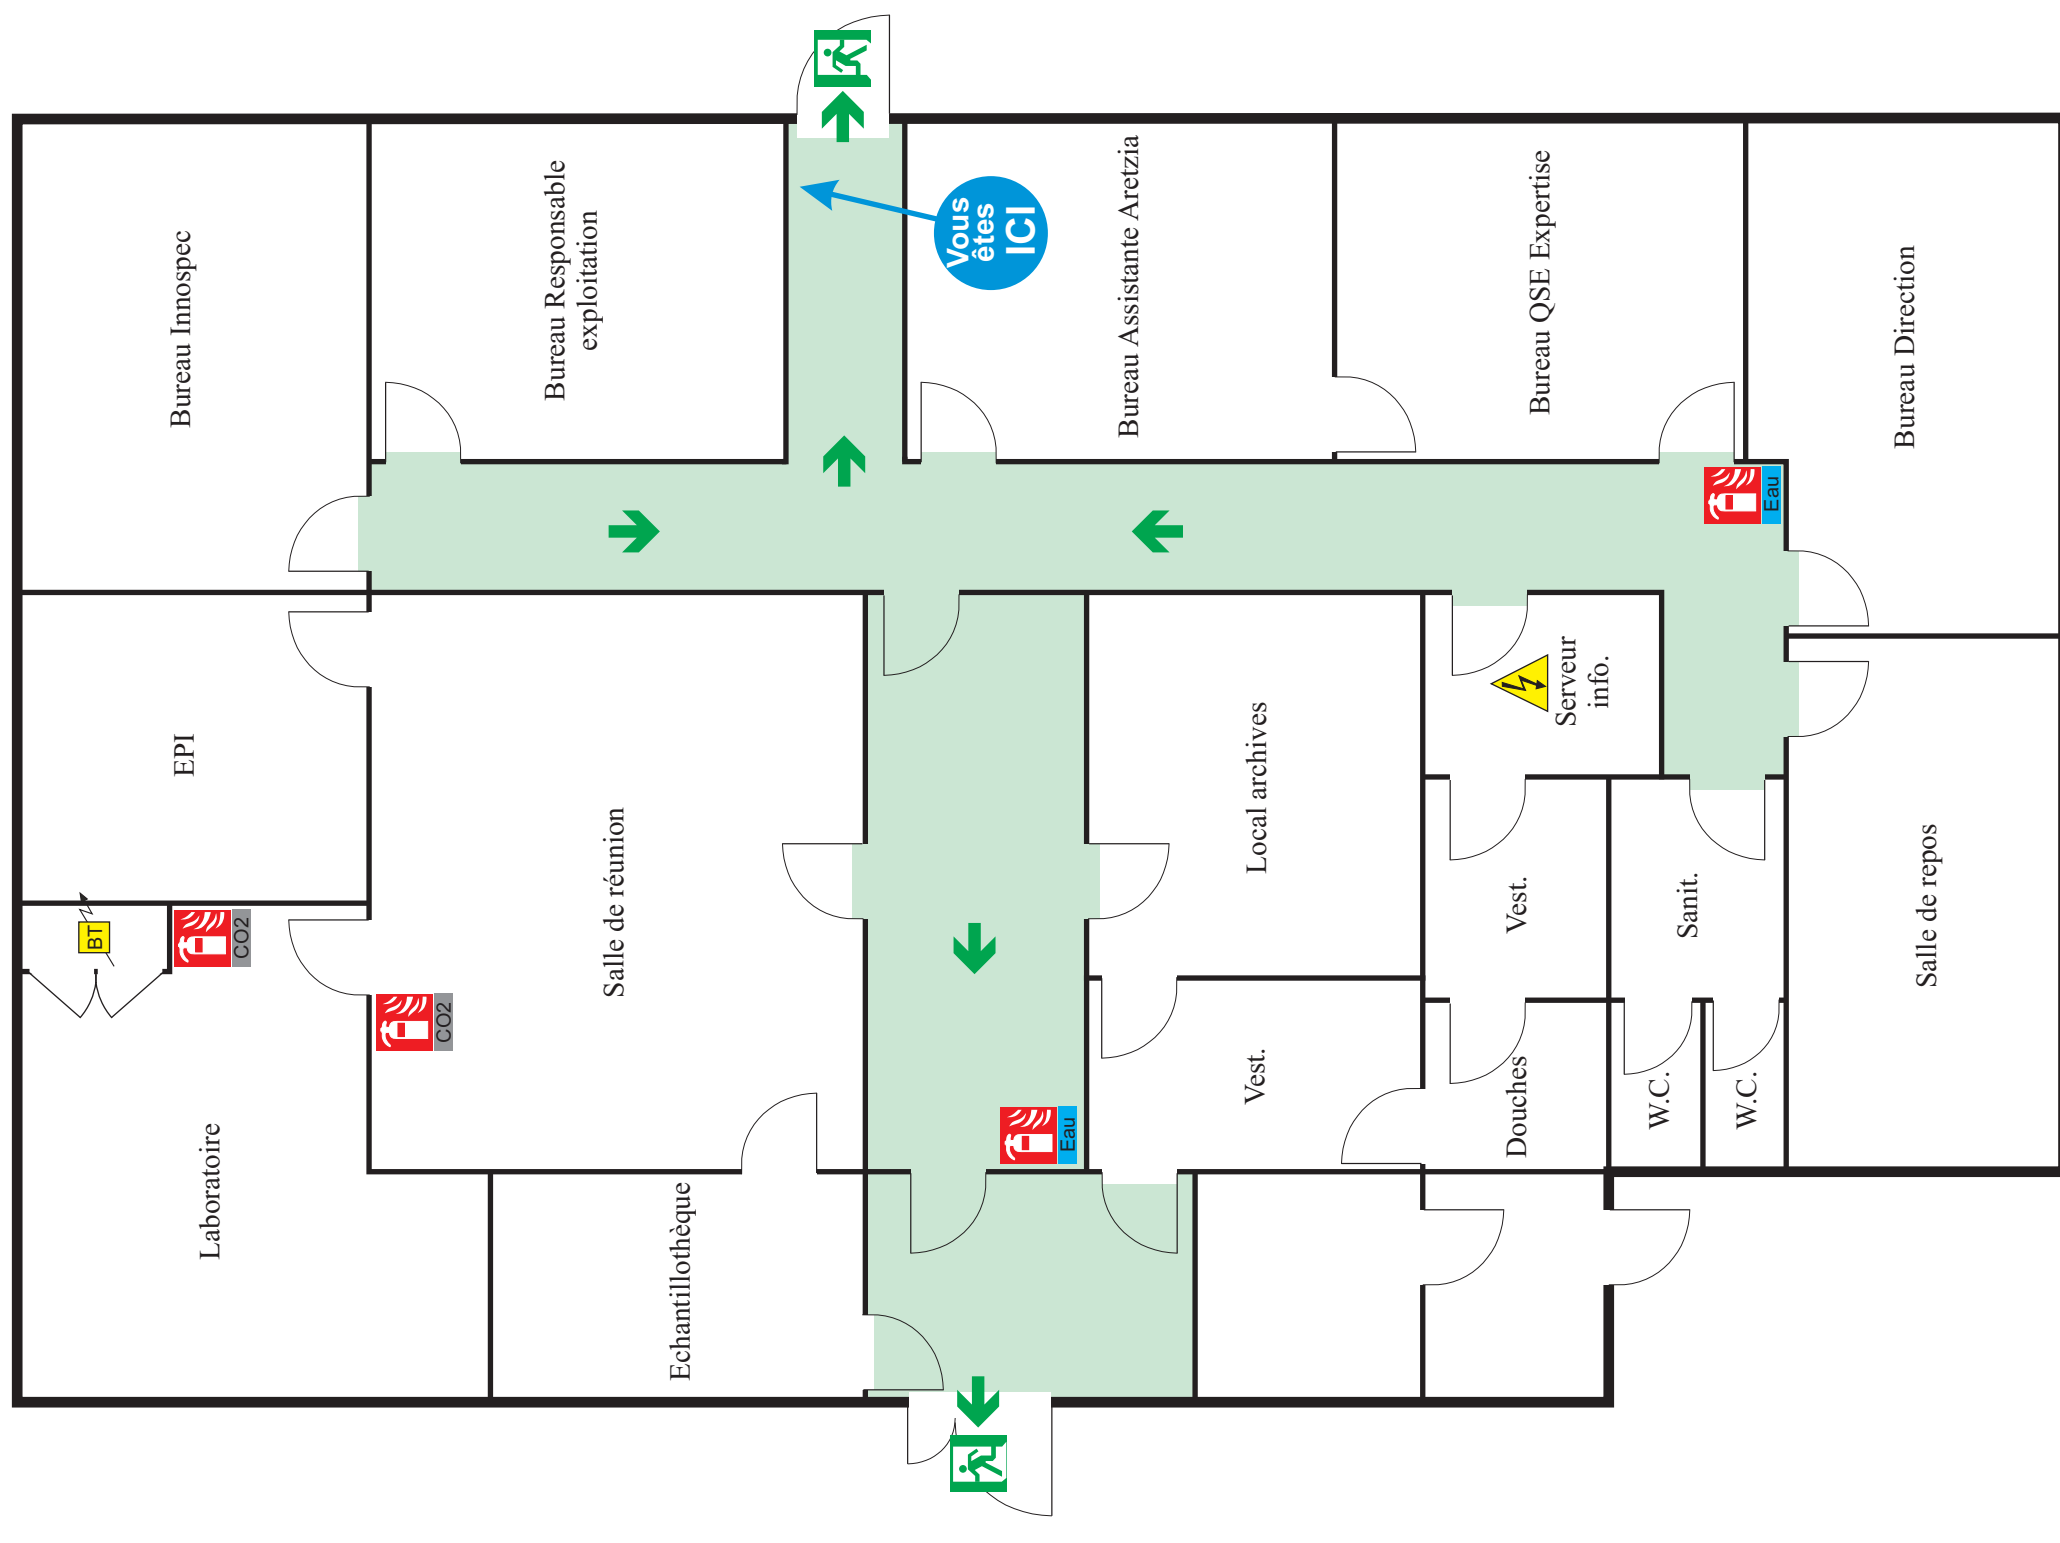

13 rue Ferréol Prézelin  
44560 PAIMBOEUF

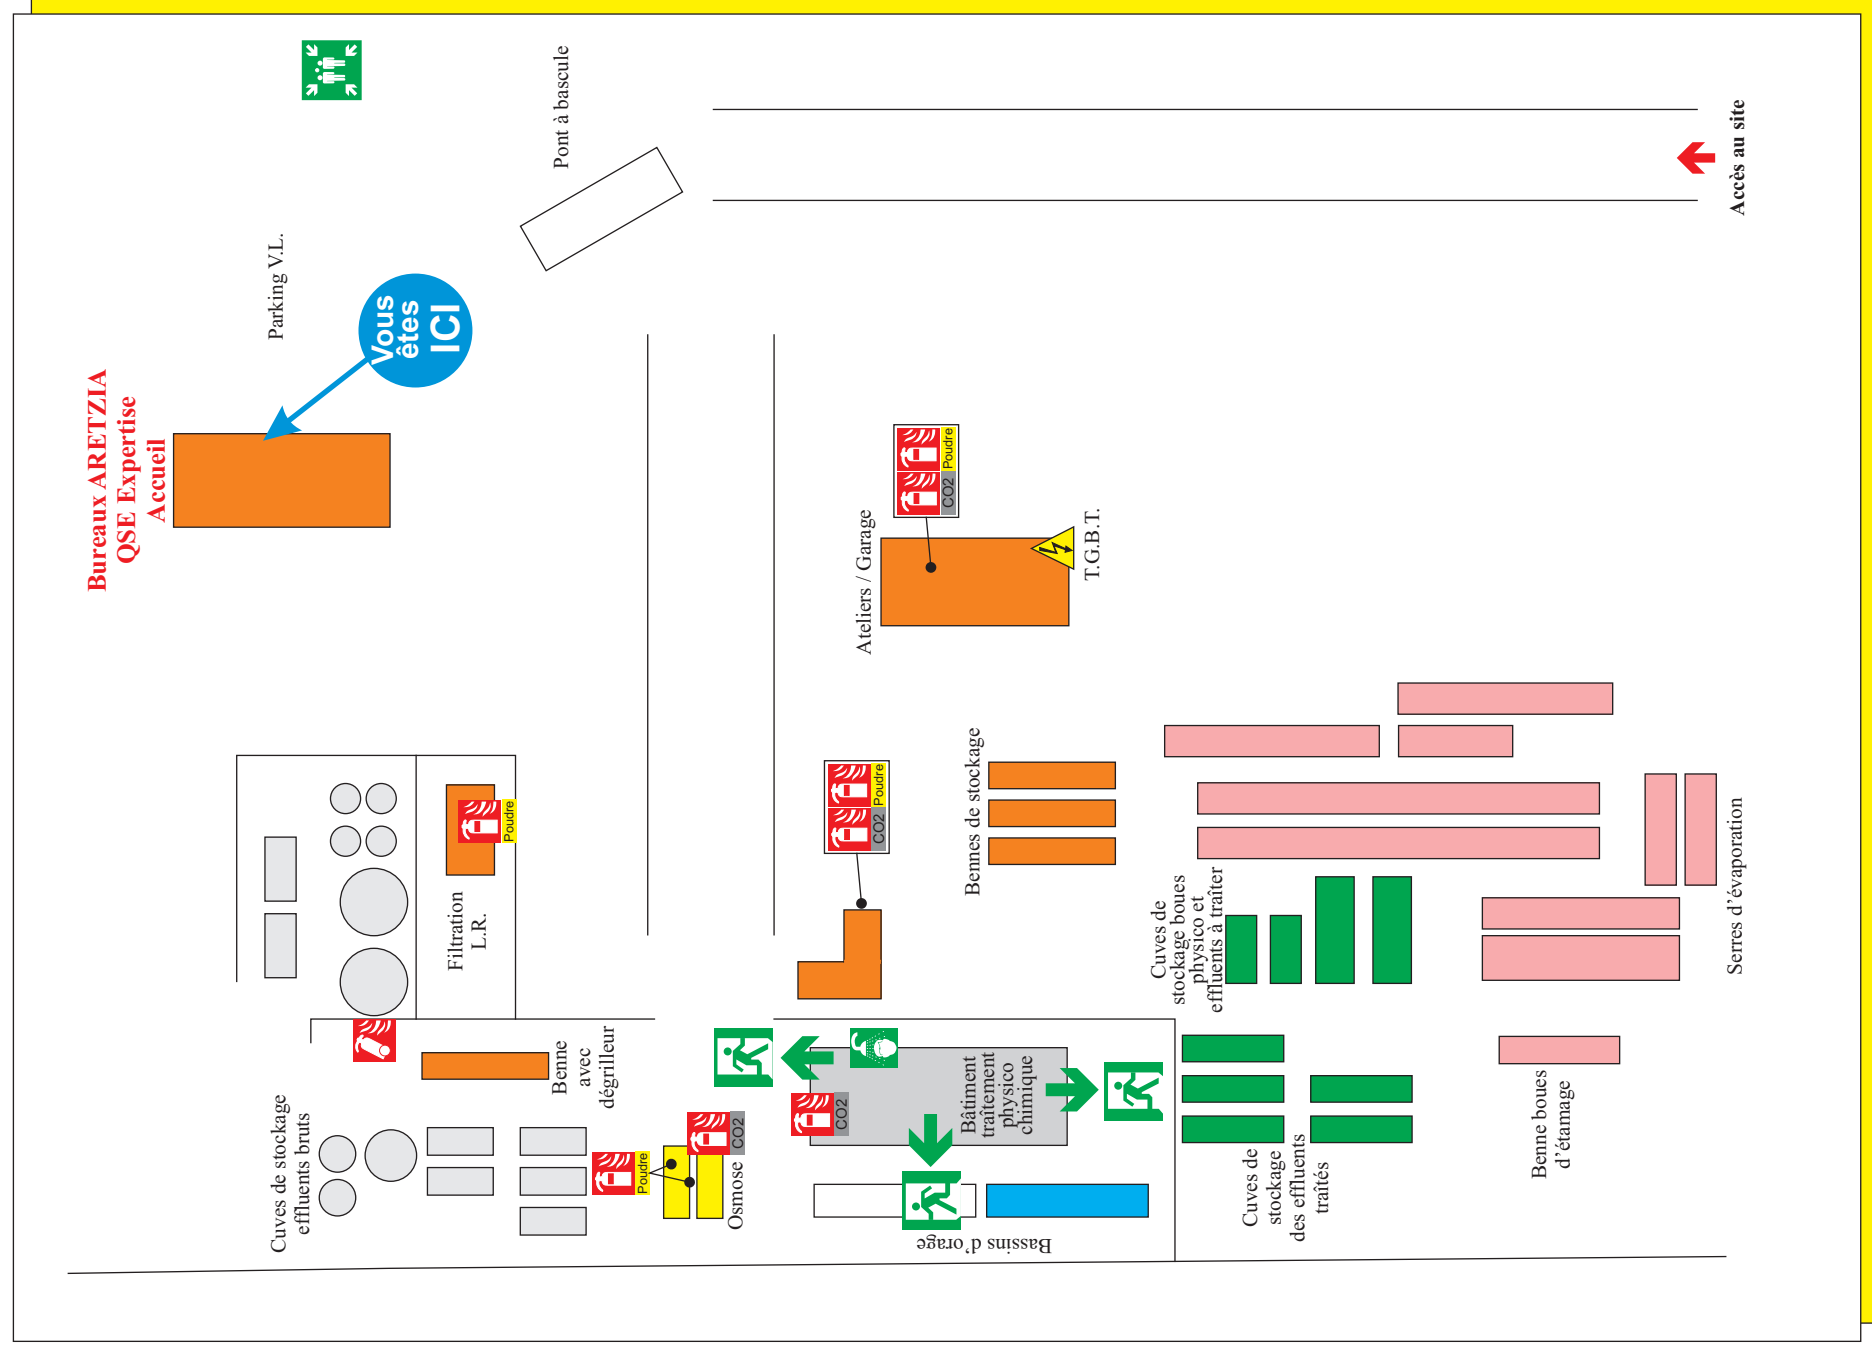

- Extincteur eau
- Extincteur CO2
- Extincteur poudre
- Extincteur sur roues
- Douche de sécurité
- Point de rassemblement
- Accès des Secours
- Coupure électrique
- Electrique
- Evacuation/Sortie

## LEGENDE