MAITRE DE L'OUVRAGE
SCI MODALOG
22 Rue Winston Churchill
44110 Châteaubriant

Construction d'une halle de stockage

Lande de Lurion
44590 DERVAL

MANDATAIRE
GTM OUEST NANTES
1 Impasse Charles Tranel
44800 Saint-Herblain

B.E.T.
ARTELIA
56 rue des Archives
CS 70001
35768 Saint-Grégoire

B.E.T. ENVIRONNEMENT
INGEA
279 Avenue de l'Europe
44240 Sucé-sur-Erdre

PC	PC5

Plan RDC

Ind: -	Ech: -	DATE : 21/03/2022
DOSSIER : 20.316		

ESQ	APS	APD	PC
PRO	DCE	EXE	
VISA	ACT	DET	DOE

MISSIONS MOE :

BASE			

Affaire suivie par Hugues CORNEDE et Nolwenn Keromnes
CONTACT: h.cornede@mcmarchitectes.fr et Hugues Cornede
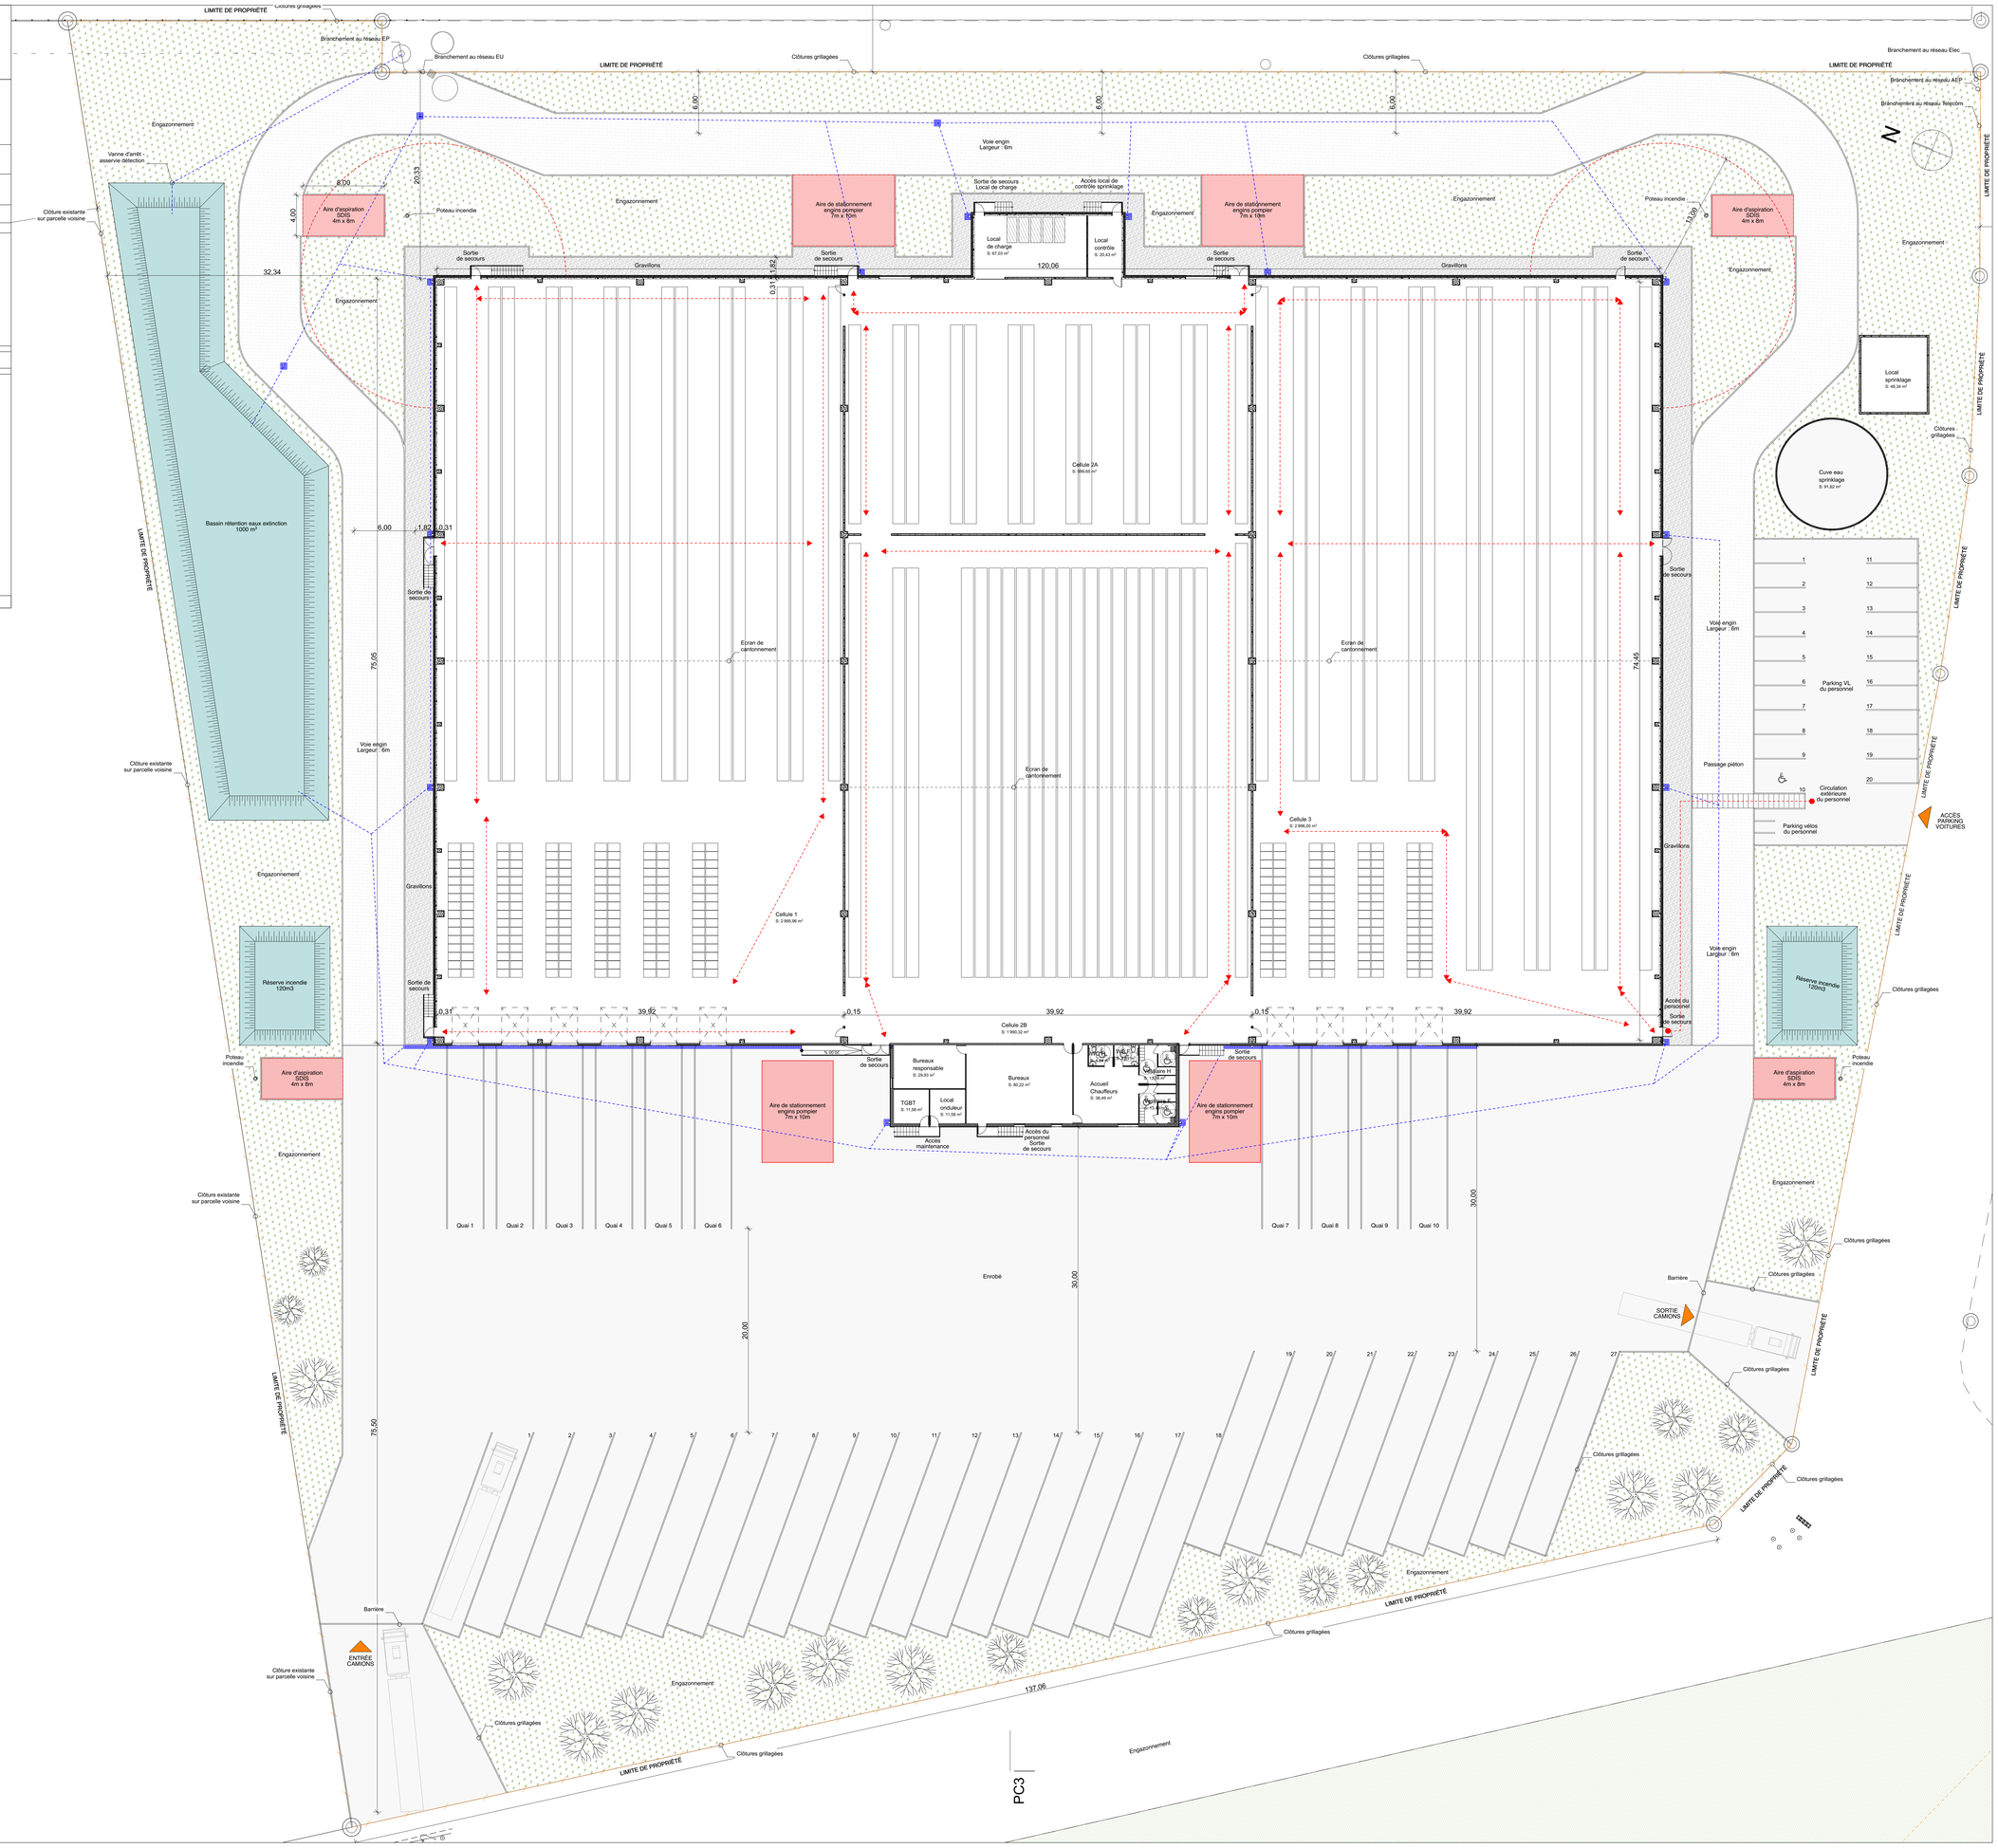
Les côtes sont données à titre indicatif, elles doivent être vérifiées avant tous travaux.