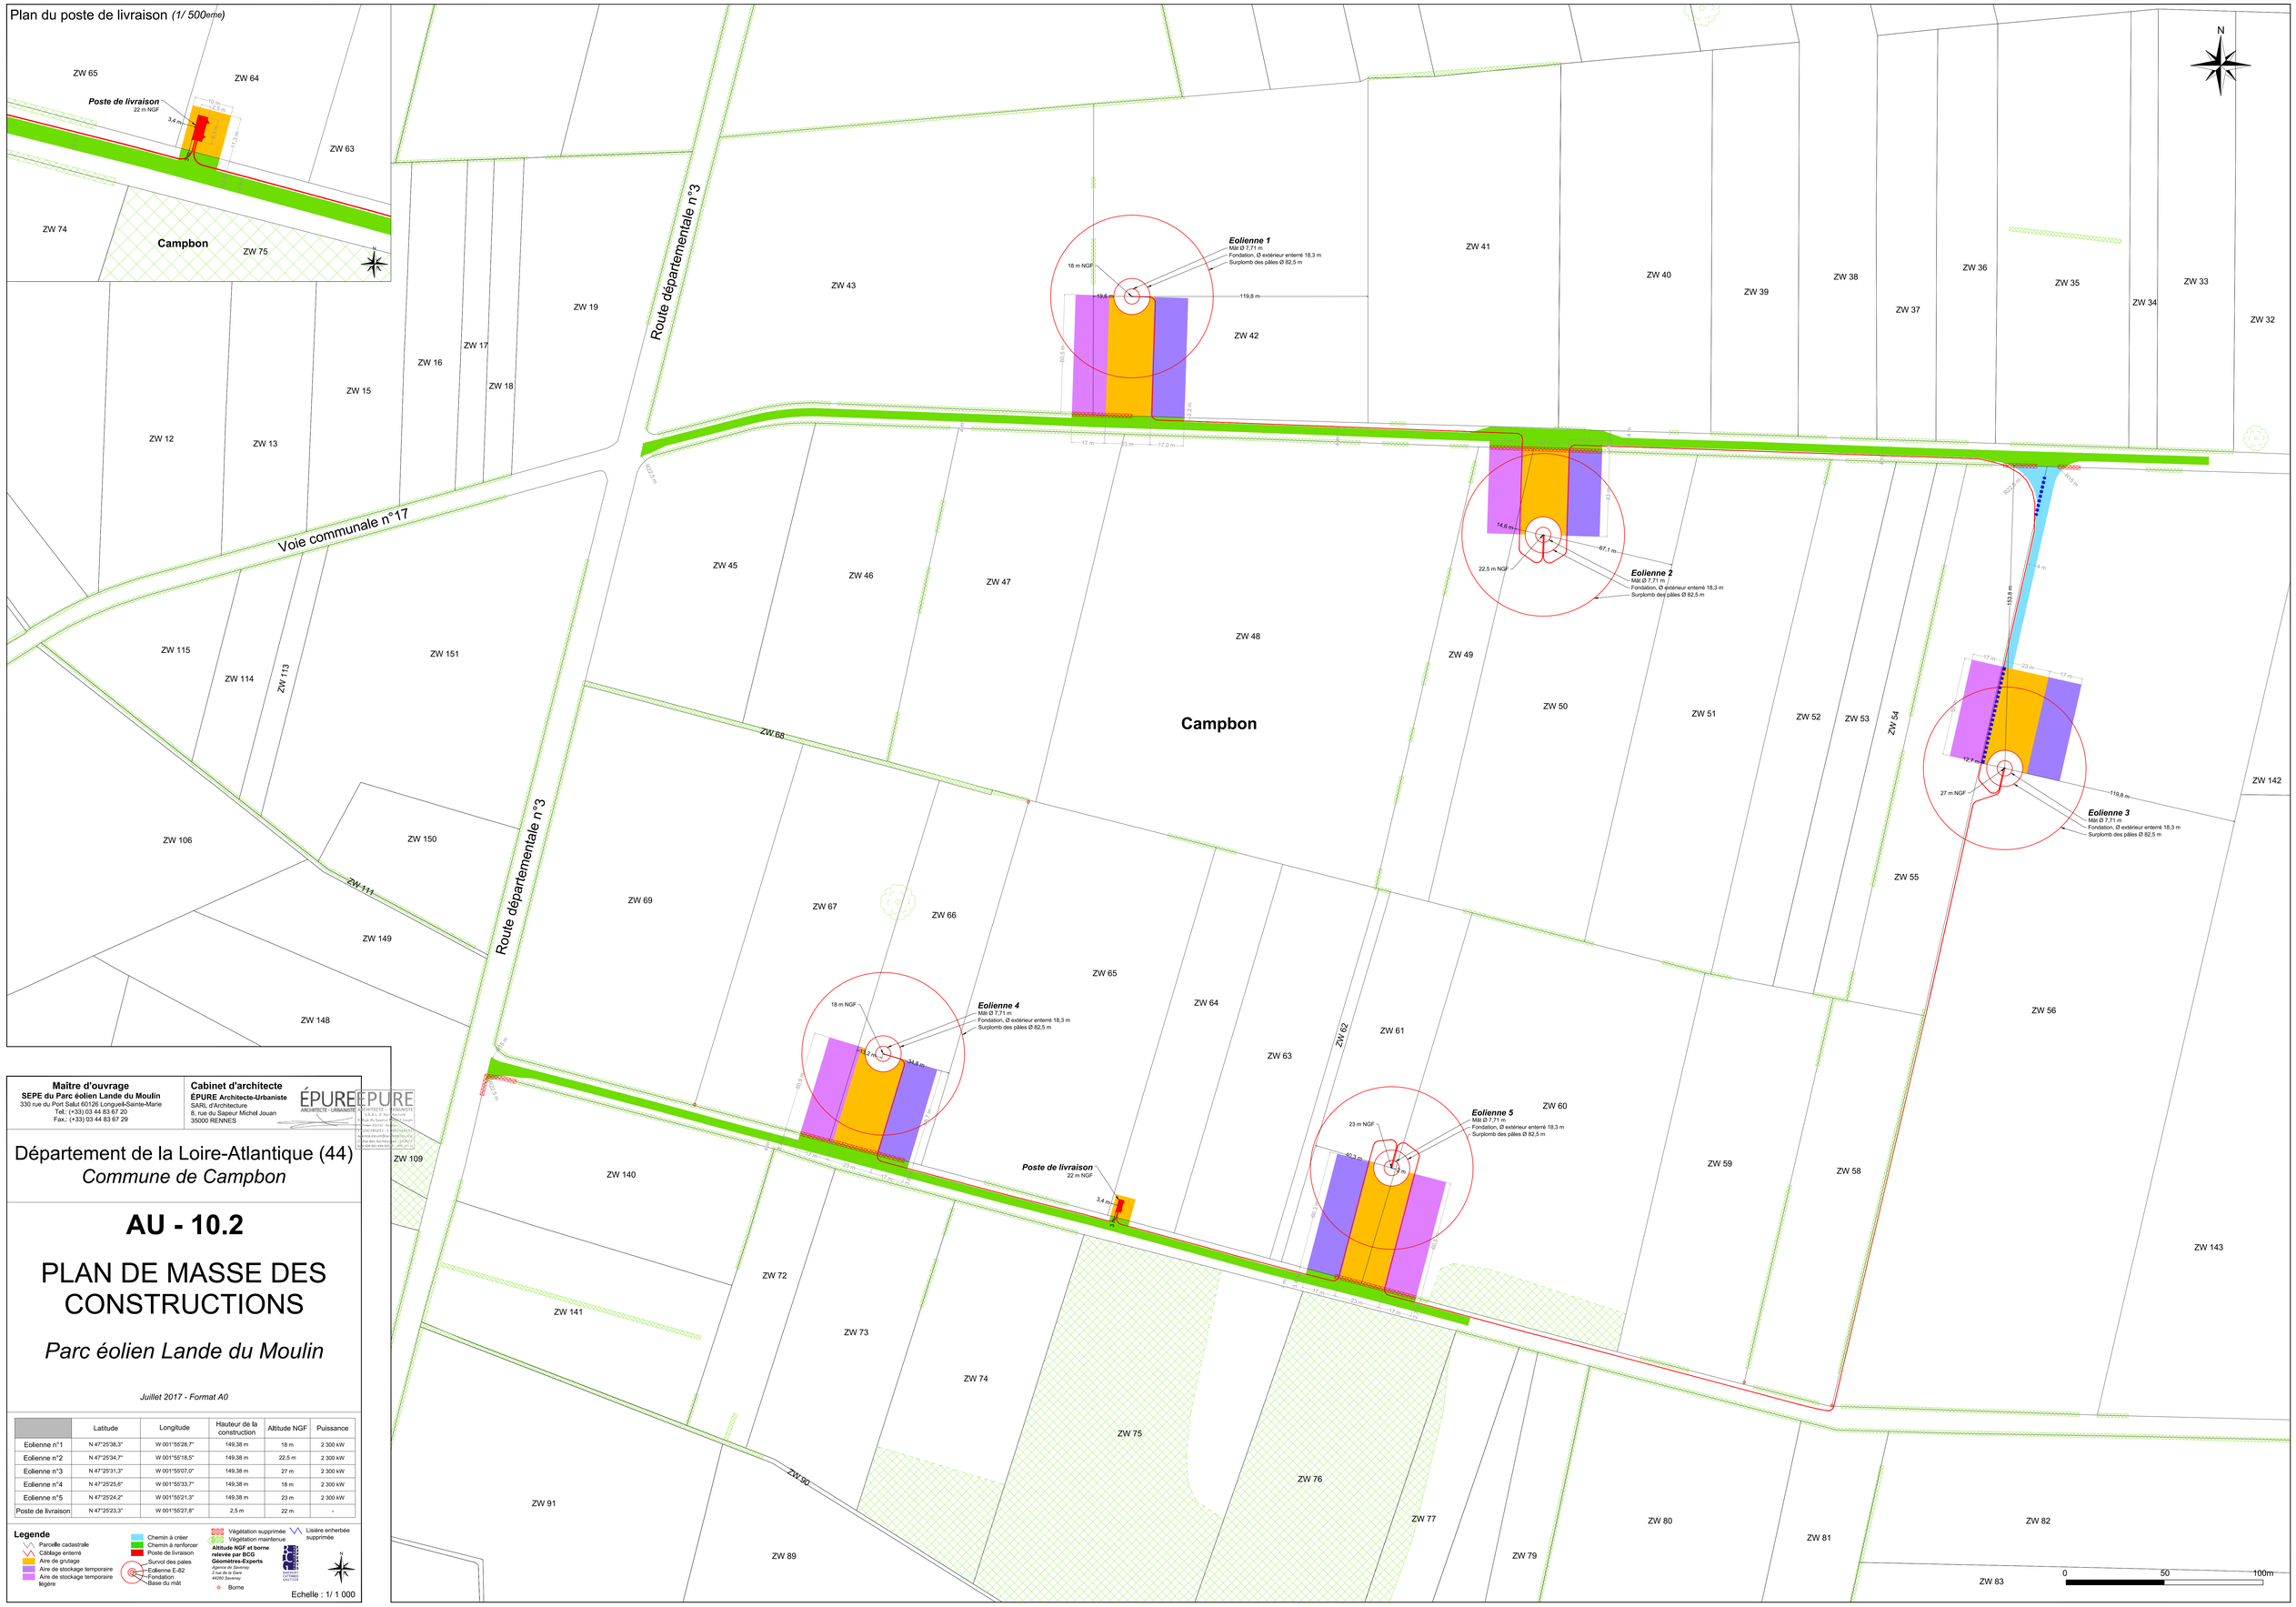

Maître d'ouvrage	Cabinet d'architecte
SEPE du Parc éolien Lande du Moulin 330 rue du Port Salut 60126 Longueil-Sainte-Marie Tel.: (+33) 03 44 83 67 20 Fax.: (+33) 03 44 83 67 29	**ÉPURE Architecte-Urbaniste** SARL d'Architecture 8, rue du Sapeur Michel Jouan 35000 RENNES

Département de la Loire-Atlantique (44)

Commune de Campbon

AU - 10.2

PLAN DE MASSE DES CONSTRUCTIONS

Parc éolien Lande du Moulin

Juillet 2017 - Format A0

	Latitude	Longitude	Hauteur de la construction	Altitude NGF	Puissance
Eolienne n°1	N 47°25'38,3"	W 001°55'28,7"	149,38 m	18 m	2 300 kW
Eolienne n°2	N 47°25'34,7"	W 001°55'18,5"	149,38 m	22,5 m	2 300 kW
Eolienne n°3	N 47°25'31,3"	W 001°55'07,0"	149,38 m	27 m	2 300 kW
Eolienne n°4	N 47°25'25,6"	W 001°55'33,7"	149,38 m	18 m	2 300 kW
Eolienne n°5	N 47°25'24,2"	W 001°55'21,3"	149,38 m	23 m	2 300 kW
Poste de livraison	N 47°25'23,3"	W 001°55'27,8"	2,5 m	22 m	-

Legende

- Parcelle cadastrale
- Câblage enterré
- Aire de grutage
- Aire de stockage temporaire
- Aire de stockage temporaire légère
- Chemin à créer
- Chemin à renforcer
- Poste de livraison
- Survol des pales
- Eolienne E-82
- Fondation
- Base du mât
- Végétation supprimée
- Végétation maintenue
- Lisière enherbée supprimée
- Borne

Altitude NGF et borne relevée par BCG Géomètres-Experts
Agence de Savenay
2 rue de la Gare
44260 Savenay

Echelle : 1/ 1 000