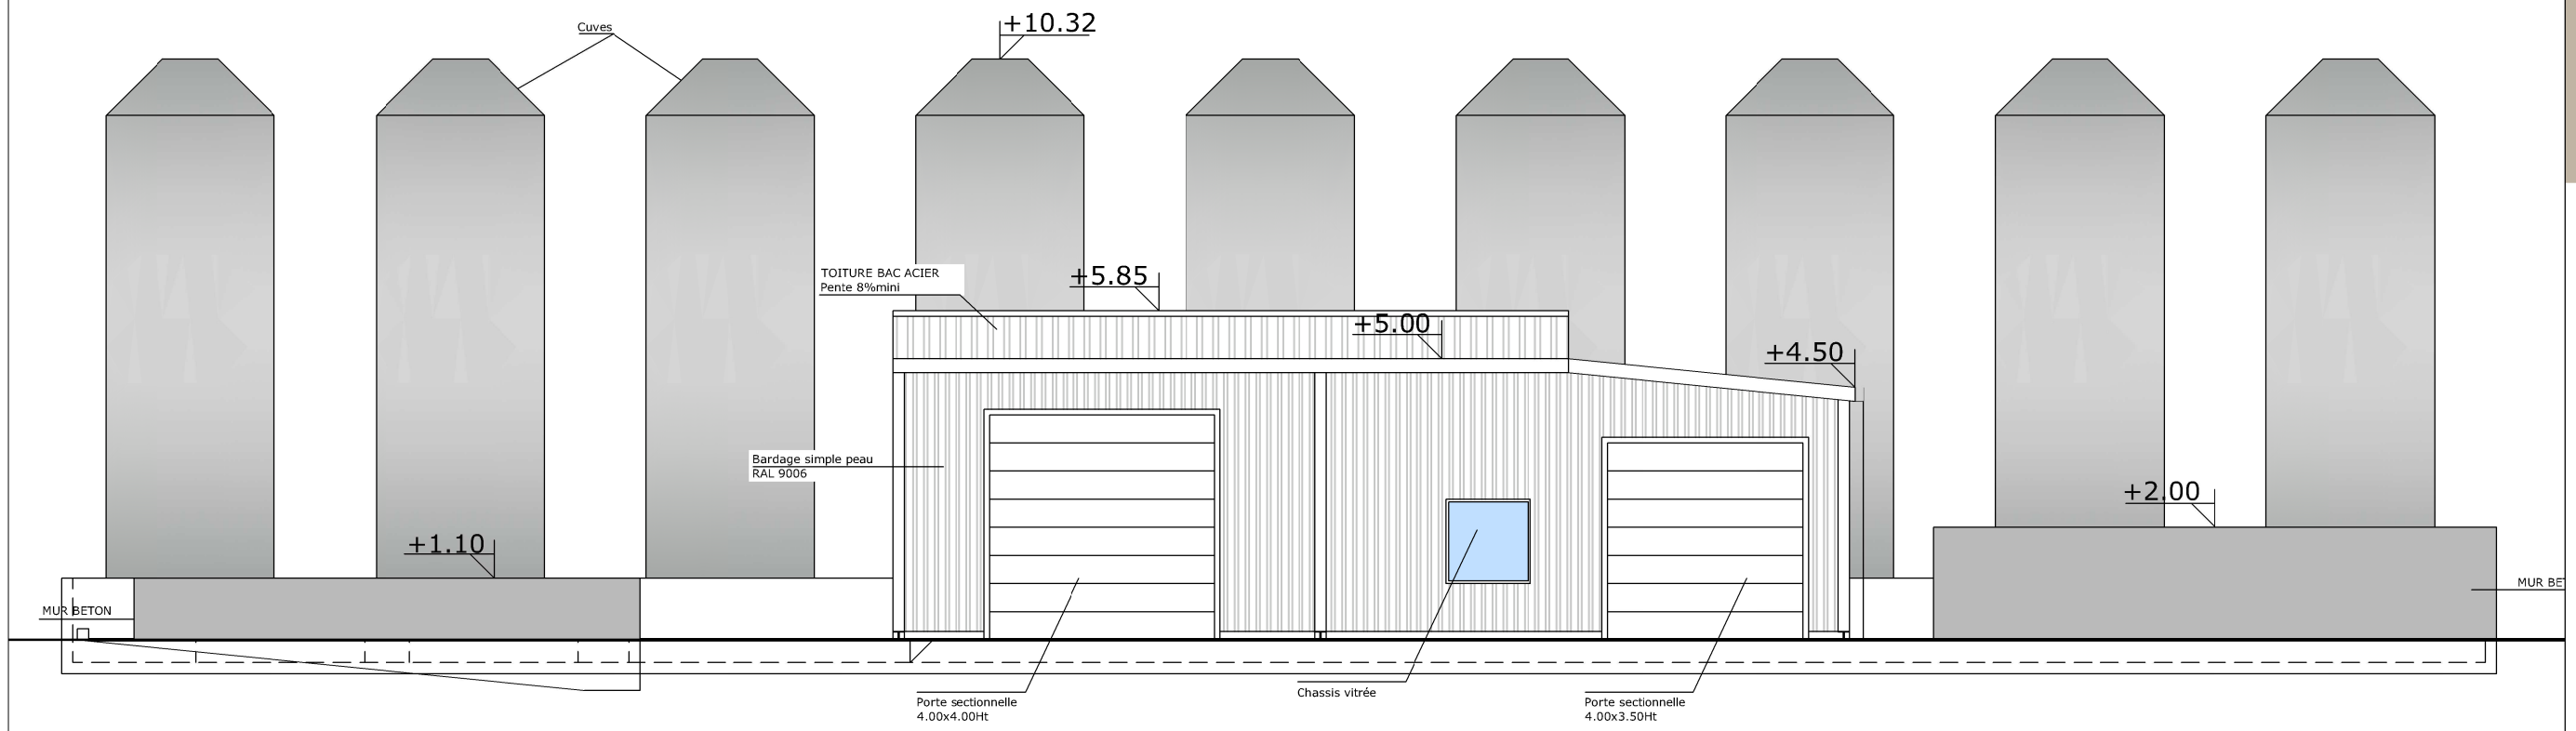

FACADE NORD-OUEST

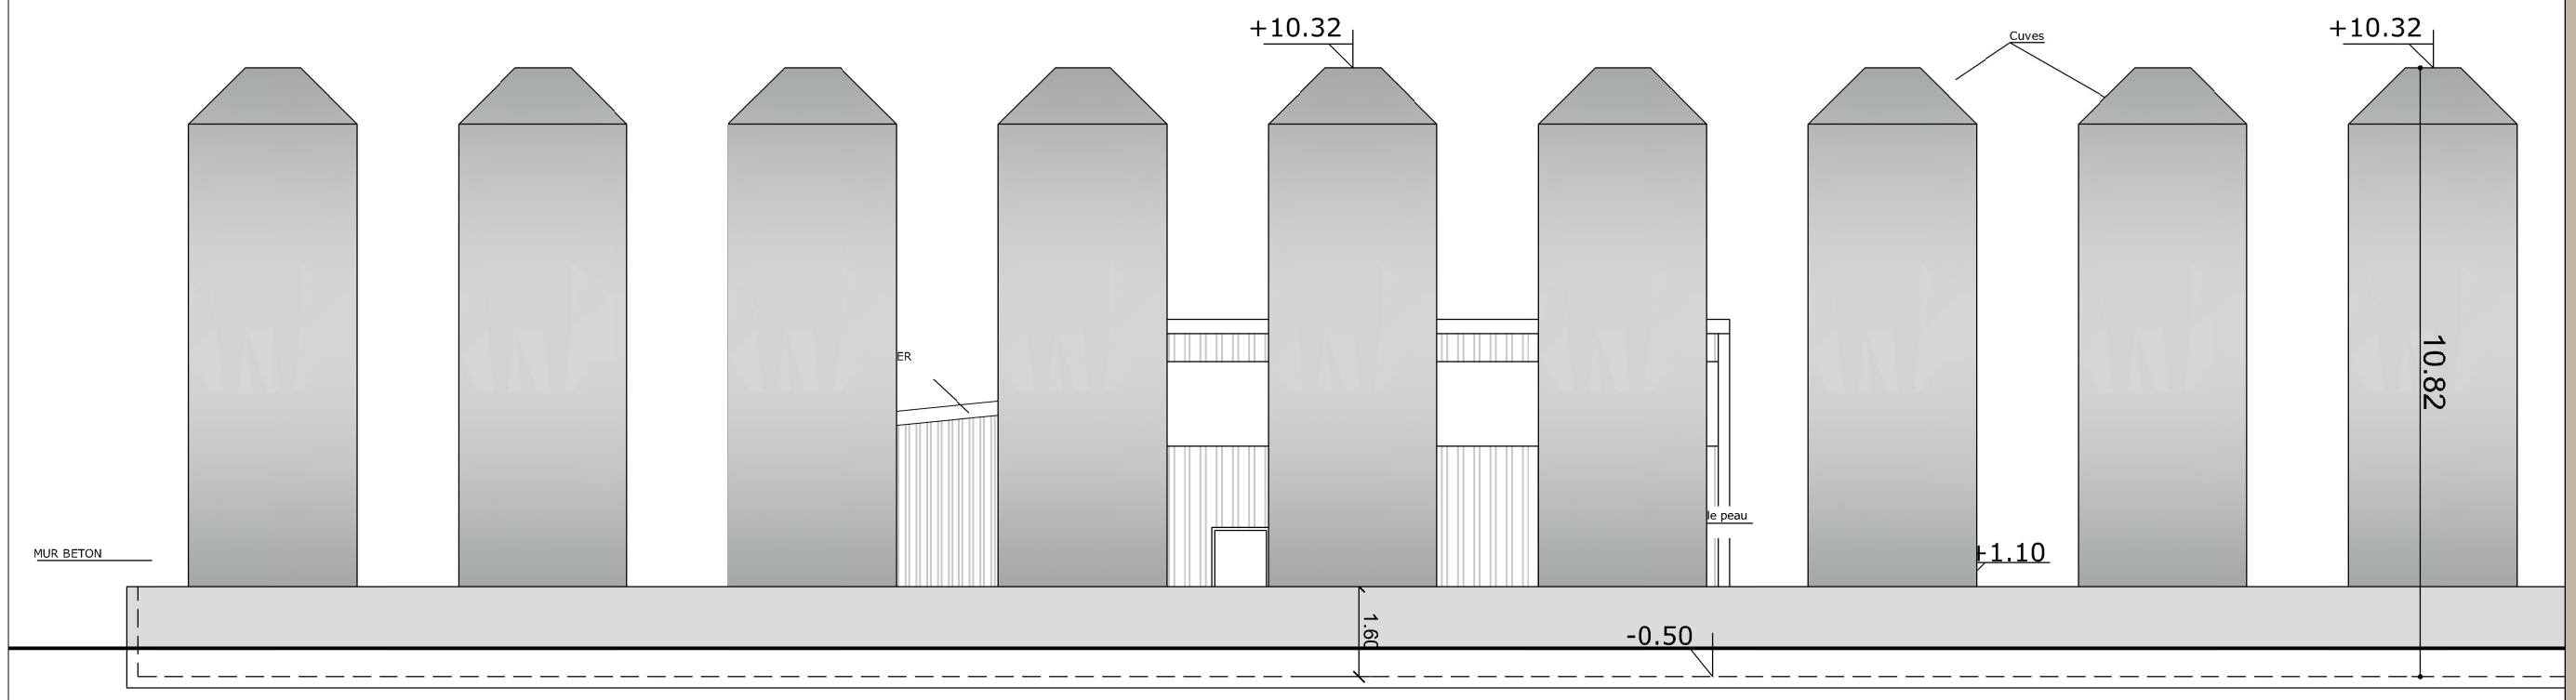

FACADE SUD-EST

aretzia déchets valorisation

PAIMBOEUF

FACADES PROJET

BAT. HYDRO.

ICPE

Ce plan est notre propriété. Il ne peut être utilisé ou communiqué à des tiers sans notre autorisation.
F:\AVANT-PROJET 2015\1510270-PAIMBOEUF-Aretzia Extension\2-PC\ICPE\ICPE\APS 12.06.17.dwg

ICPE

Indice:

Echelle: 1.125e

INGÉNIERIE CONCEPT CONSTRUCTION

Agence BREST
CS 11851 4, rue de Madagascar
29218 BREST cedex 2
TEL: 02.98.80.76.00

Dessinateur: COLIN

Date de Création: 12.06.17

Date de modification: