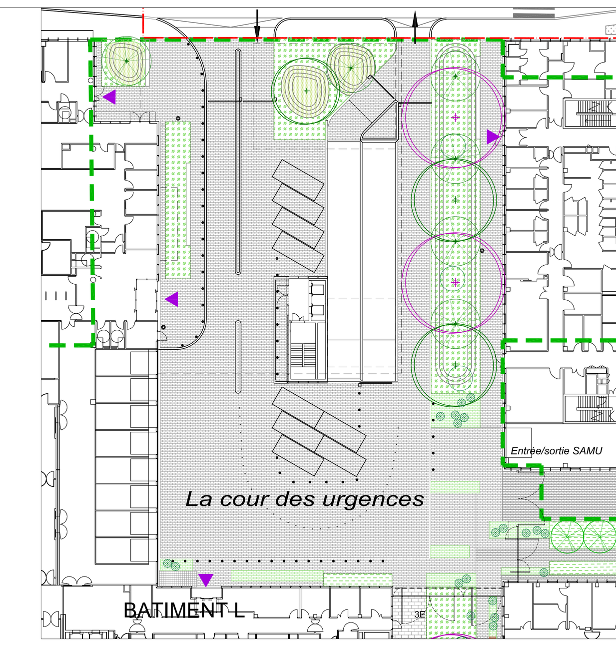

PLAN DE LA COUR DES URGENCES NIV.RDC1/500ème

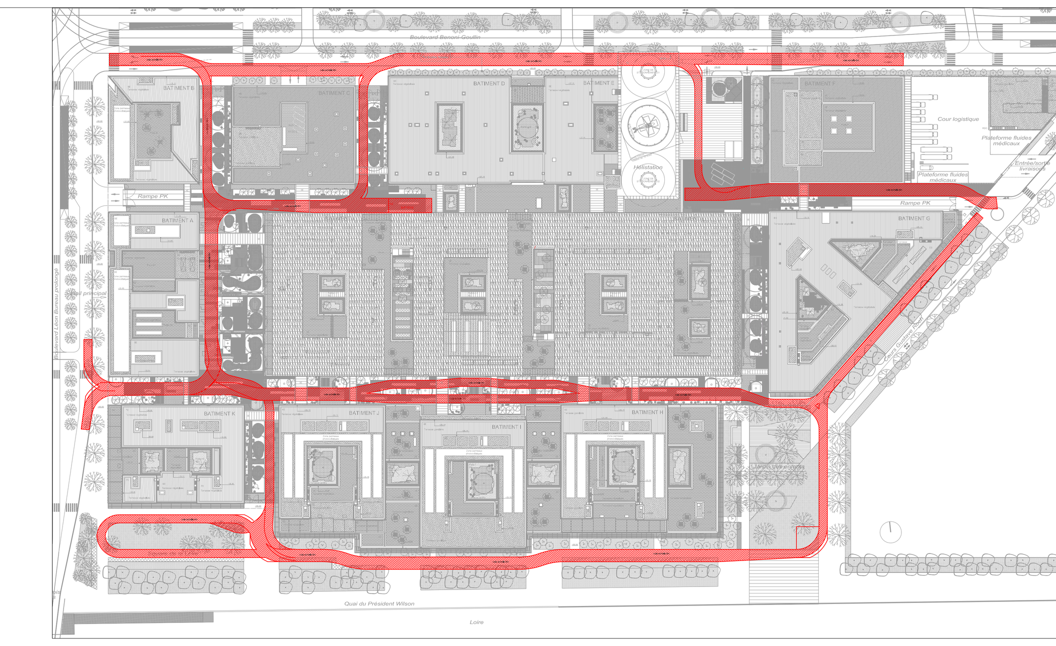

PLAN DE REPERAGE VOIE POMPIERS 1/2000ème

LÉGENDE

Emprise Projet CHU

REVÊTEMENTS

- Dallage
- Dallage
- Pas japonais

PLANTATIONS

- Arbre tige à grand développement 3xtr. MG 30/35
- Arbre tige à moyen développement 3xtr. MG 25/30
- Arbre tige à moyen développement 3xtr. MG 25/30
- Arbre en cépées à moyen développement 3 à 5 troncs 4xtr MG 350/400
- Arbre en cépées à petit développement 3xtr MG 250/300
- Enherbement / couvre-sol (Porosités nord-sud)
- Mélanges arbustifs/ herbacées / couvre-sols
- Terre pierre enherbé (allée jardin)
- Fougères (Patios)
- Mélange bulbes/vivaces/couvres-sol (Patios)
- Dallage avec joints enherbés
- Dallage avec joints enherbés

MOBILIER

- Table et chaises métal
- Banc bois-métal dimensions 190x80cm
- Mobilier à caractère ludique dim. 4x4m
- Elément/banc linéaire épaisseur 50cm (cour des urgences)
- Corbeille vigipirate
- Fermeture du site avec portails pivotants métalliques
- Fermeture du site avec portails battants métalliques motorisés
- Caillebotis métallique acier galvanisé
- Bornes fixes ou escamotables
- Bacs acier galvanisé
- Clou inox pour voirie (cour des urgences)

TOITURES

- Terrasse inaccessible au public végétalisée type toundra complexe 8cm
- Terrasse inaccessible au public végétalisée type pampa complexe 15cm
- Terrasse inaccessible au public végétalisée type landes complexe 26cm
- Pare soleil
- Toiture inaccessible passerelles et auvent
- Terrasse inaccessible au public avec protection gravillons
- Dalles sur plot

NOTA : Niveau 00.00 PROJET = niveau +7.65 NGF

MAÎTRE DE L'OUVRAGE	MANDATAIRE DU MAÎTRE DE L'OUVRAGE		CONTRÔLEUR TECHNIQUE
Centre Hospitalier Universitaire de Nantes Direction générale Immeuble Deurbroucq 1er étage 5 allée de l'Ile Gloriette 44093 Nantes Cedex 1 T: 02 40 08 72 42 F: 02 40 08 71 57 @: direction.generale@chu-nantes.fr	La Soderec 88-90 rue Cardinet 75017 Paris T: 01 44 70 98 70 F: 01 44 70 98 78 @: contact@lasoderec.com		SOCOTEC 18 Rue du Coutelier CS 10389 44819 SAINT-HERBLAIN Cedex T: 02 40 92 15 76 F: 02.40.92.04.99 @: herve.guichard@socotec.com BUREAU VERITAS 8 Avenue Jacques Cartier B.P. 70279 44818 SAINT HERBLAIN CEDEX T: 02.40.92.48.95 F: 02.40.92.07.12 @: catherine.thomas@fr.bureauveritas.com

ÉQUIPE DE MAÎTRISE D'OEUVRE

ARCHITECTE MANDATAIRE	ARCHITECTE ASSOCIÉ	INGÉNIERIE	URBANISME PAYSAGE
ART & BUILD ARCHITECTES 6 cité Paradis 75010 Paris T: 01 45 58 17 30 F: 01 45 58 11 95 @: mandataire.idn@artbuild.eu	PARGADE ARCHITECTES 36 boulevard de la Bastille 75012 Paris T: 01 43 40 41 00 F: 01 43 40 45 00 @: idn-pargade@pargade.com	ARTELIA Bâtiment & Industrie 47 avenue de Lugo 94600 Choisy le Roi T: 01 77 93 87 99 F: @: artelia.idn@arteliagroup.com	SIGNES 55 boulevard de Strasbourg 75010 Paris T: 01 40 22 95 95 F: 01 40 22 07 85 @: groupe@signes-paysages.fr

Plan de masse état futur - Toitures et aménagements extérieurs

IDN	01	PCI	SIG	PAY	PLAN	TBS	TN	TZS	-	0101	0-
PROJET	TR. MARCHE	PHASE	EMETTEUR	DISCIPLINE	TYPE	BATIMENT	NIVEAU	ZONE	LOT	NUMERO	INDICE

Format: Autocad | Fichier: 201401_APD_PLN_MASSE_TT_58 PCI.dwg | ECHELLE: 1/500 | DATE: 07/2018