BATIMENT B

CENTRE DE FORMATION

43.96

Réunion 52 m²
Esc. 1
SAM réception 48 m²
Off. alim. 32 m²
Info. 21 m²
Circ. 64 m²
Info. 18 m²
Info. 20 m²
San. pub. 27 m²
San. PMR 5 m²
Stock. azote liquide 7 m²
Stock. gaz comburants 8 m²
Stock. gaz combustibles 8 m²
MC
ASC
Hall Pers. 16 m²
Circ. 10 m²
Amphi. 495 places dont 11 PMR
Vest. pub. 14 m²
Acc. att. 14 m²
Conviv. 150 m²
Vest. pub. 15 m²
Circ. 10 m²
Sas 23 m²
Circ. 635 m²
Accès Public
Accès Public
Accès Personnel
Accès Personnel
Bur. tech. 27 m²
Circ. 4 m²
Zone de réception 7 m²
Laboratoire L2 42 m²
Bur. PPH/ext. 20 m²
Bur. pharm. 13 m²
Bur. ent. 9 m²
Attente public 25 m²
Accès Public
Esc. 3
Esc. 3A
Mén. 5 m²
Réunion 36 m²
Réunion 134 m²
Réunion 36 m²
Esc. 2
Esc. 2a
RAMPE TROTTOIR VELOS VERS PARKING R-1
Rampe PK
RAMPE VEHICULES VERS PARKING R-1
ACCES PARKING R-1
ACCUEIL PRINCIPAL
Dét. pers. 11 m²
PPSI 58 m²
Atel. rés. mat. prox 25 m²
Bur. adj. 2p 14 m²
Circ. 21 m²
Sani 3 m²
Esc. 1a
Esc. 1
Esc. 2
Circ. 15 m²
Palier MC
Mén. 5 m²
Attente "cosy"
COMMERCE Aménagement ultérieur 60m2
COMMERCE Aménagement ultérieur 60m2
Hall 350 m²
Circ. 798 m²
Conc. TV/Téléph. 17 m²
Repli 10 m²
Acc./orient. 24 m²
Faut. 11 m²
Bur. 30 m²
Sas 25 m²
San. visit./pat. 13 m²
San. visit./pat. 12 m²
San. pers 3 m²
San. pers 5 m²
Circ. 17 m²
Esc. 3
Esc. 4
Esc. 4a
Attente "longue"
Cafétéria 159 m²
Attente "rapide"
Esc. 5
Esc. 6
Esc. 7
Esc. 8
Esc. 4a
Circ. 20 m²
Circ. 28 m²
COMMERCE Aménagement ultérieur 116m2
La Place Hospitalière
BATIMENT A

NOTA: Niveau 0.00 PROJET = Niveau 7.65 NGF

IND.	MODIFICATIONS	DATE	DATE	DATE
0-	PCI	Juillet 2018		

Centre Hospitalier Universitaire de Nantes
Projet île de Nantes

MAÎTRE DE L'OUVRAGE	MANDATAIRE DU MAÎTRE DE L'OUVRAGE		CONTRÔLEUR TECHNIQUE
CENTRE HOSPITALIER UNIVERSITAIRE DE NANTES	la Soderec groupe Crédit Mutuel		SOCOTEC
Centre Hospitalier Universitaire de Nantes Direction générale Immeuble Deurbroucq 1er étage 5 allée de l'Ile Gloriette 44093 Nantes Cedex 1 T: 02 40 08 72 42 F: 02 40 08 71 57 @: direction.generale@chu-nantes.fr	La Soderec 88-90 rue Cardinet 75017 Paris T: 01 44 70 98 70 F: 01 44 70 98 78 @: contact@lasoderec.com		18 Rue du Coutelier CS 10389 44819 SAINT-HERBLAIN CEDEX T: 02 40 92 15 76 F: 02 40 92 04 99 @: herve.guichard@socotec.com BUREAU VERITAS 8 Avenue Jacques Cartier B.P. 70279 44818 SAINT-HERBLAIN CEDEX T: 02 40 92 48 95 F: 02 40 92 07 12 @: catherine.thomas@fr.bureauveritas.com

EQUIPE DE MAÎTRISE D'OEUVRE

ARCHITECTE MANDATAIRE	ARCHITECTE ASSOCIE	INGENIERIE	URBANISME PAYSAGE
ART & BUILD ARCHITECTES 6 cité Paradis 75010 Paris T: 01 45 58 17 30 F: 01 45 58 11 95 @: info@artbuild.eu	PARGADE ARCHITECTES 36 boulevard de la Bastille 75012 Paris T: 01 43 40 41 00 F: 01 43 40 45 00 @: idn-pargade@pargade.com	ARTELIA Bâtiment & Industrie 47 avenue de Lugo 94600 Choisy le Roi T: 01 77 93 87 99 @: artelia.idn@arteliagroup.com	SIGNES 55 boulevard de Strasbourg 75010 Paris T: 01 40 22 95 95 F: 01 40 22 07 85 @: groupe@signes-paysages.fr

PC 39-8.3

Bâtiments A B - Plan niveau RC

NIVEAU 7.65 NGF

IDN	01	PCI	JPP	ARC	PLAN	-AB	RC	TZS	--	1001	0-
PROJET	TR.MARCHE	PHASE	EMETTEUR	DISCIPLINE	TYPE	BATIMENT	NIVEAU	ZONE	LOT	NUMÉRO	INDICE.

FORMAT: A1V | Livrable: IDN_01 _PCI _JPP _ARC _PLAN _-AB _RC _TZS _-- _1001 _0- | ECHELLE: 1/200ème | DATE: Juillet 2018

IRS 2020

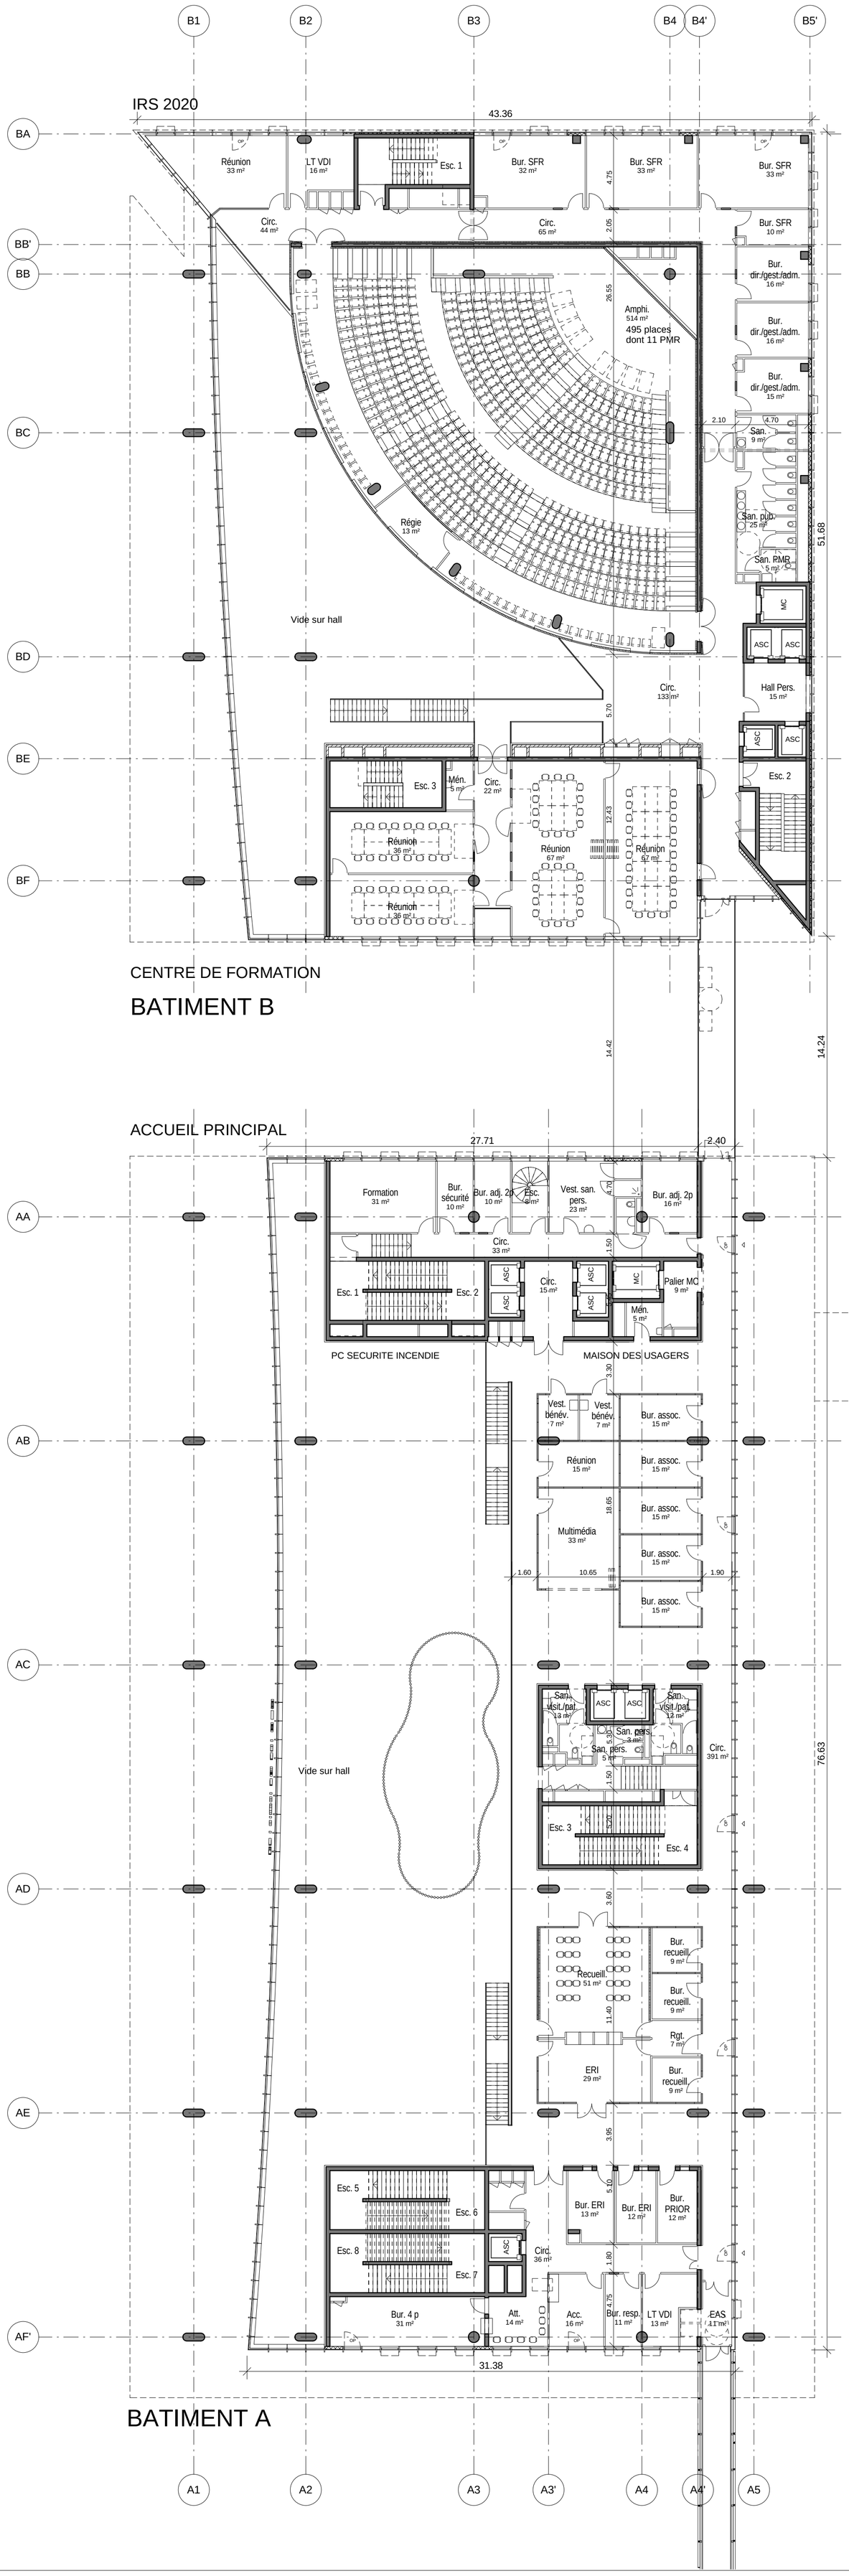

CENTRE DE FORMATION

BATIMENT B

BATIMENT A

NOTA: Niveau 0.00 PROJET = Niveau 7.65 NGF

0-	PCI	Juillet 2018		
IND.	MODIFICATIONS	DATE	DATE	DATE

MAÎTRE DE L'OUVRAGE	MANDATAIRE DU MAÎTRE DE L'OUVRAGE		CONTRÔLEUR TECHNIQUE
CENTRE HOSPITALIER UNIVERSITAIRE DE NANTES Centre Hospitalier Universitaire de Nantes Direction générale Immeuble Deurbroucq 1er étage 5 allée de l'Ile Gloriette 44093 Nantes Cedex 1 T: 02 40 08 72 42 F: 02 40 08 71 57 @: direction.generale@chu-nantes.fr	Soderec groupe Crédit Mutuel La Soderec 88-90 rue Cardinet 75017 Paris T: 01 44 70 98 70 F: 01 44 70 98 78 @: contact@lasoderec.com		SOCOTEC 18 Rue du Coutelier CS 10389 44819 SAINT-HERBLAIN CEDEX T: 02 40 92 15 76 F: 02 40 92 04 99 @: herve.guichard@socotec.com BUREAU VERITAS 8 Avenue Jacques Cartier B.P. 70279 44818 SAINT-HERBLAIN CEDEX T: 02 40 92 48 95 F: 02 40 92 07 12 @: catherine.thomas@fr.bureauveritas.com

EQUIPE DE MAÎTRISE D'OEUVRE

ARCHITECTE MANDATAIRE	ARCHITECTE ASSOCIE	INGENIERIE	URBANISME PAYSAGE
ART & BUILD ART & BUILD ARCHITECTES 6 cité Paradis 75010 Paris T: 01 45 58 17 30 F: 01 45 58 11 95 @: info@artbuild.eu	PARGADE ARCHITECTES PARGADE ARCHITECTES 36 boulevard de la Bastille 75012 Paris T: 01 43 40 41 00 F: 01 43 40 45 00 @: idn-pargade@pargade.com	ARTELIA ARTELIA Bâtiment & Industrie 47 avenue de Lugo 94600 Choisy le Roi T: 01 77 93 87 99 @: artelia.idn@arteliagroup.com	signes SIGNES 55 boulevard de Strasbourg 75010 Paris T: 01 40 22 95 95 F: 01 40 22 07 85 @: groupe@signes-paysages.fr

PC 39-8.3

Bâtiments A B - Plan niveau 1E

NIVEAU 12.13 NGF

B C D E F
A L G
K J I H S

IDN 01 PCI JPP ARC PLAN -AB 1E TZS -- 1101 0-

PROJET	TR.MARCHE	PHASE	EMETTEUR	DISCIPLINE	TYPE	BATIMENT	NIVEAU	ZONE	LOT	NUMÉRO	INDICE.

FORMAT: A1V | Livrable: IDN_01 _PCI _JPP _ARC _PLAN _-AB _1E _TZS _-- _1101 _0- | ECHELLE: 1/200ème | DATE: Juillet 2018

IRS 2020

BATIMENT B

BATIMENT C

BATIMENT L

LOCAUX SYNDICAUX

RESTAURANT DU PERSONNEL

BATIMENT A

NOTA: Niveau 0.00 PROJET = Niveau 7.65 NGF

0-	PCI	Juillet 2018		
IND.	MODIFICATIONS	DATE	DATE	DATE

Centre Hospitalier Universitaire de Nantes
Projet île de Nantes

MAÎTRE DE L'OUVRAGE	MANDATAIRE DU MAÎTRE DE L'OUVRAGE		CONTRÔLEUR TECHNIQUE
CENTRE HOSPITALIER UNIVERSITAIRE DE NANTES Centre Hospitalier Universitaire de Nantes Direction générale Immeuble Deurbroucq 1er étage 5 allée de l'Ile Gloriette 44093 Nantes Cedex 1 T: 02 40 08 72 42 F: 02 40 08 71 57 @: direction.generale@chu-nantes.fr	la Soderec groupe Crédit Mutuel La Soderec 88-90 rue Cardinet 75017 Paris T: 01 44 70 98 70 F: 01 44 70 98 78 @: contact@lasoderec.com		SOCOTEC 18 Rue du Coutelier CS 10389 44819 SAINT-HERBLAIN CEDEX T: 02 40 92 15 76 F: 02 40 92 04 99 @: herve.guichard@socotec.com BUREAU VERITAS 8 Avenue Jacques Cartier B.P. 70279 44818 SAINT-HERBLAIN CEDEX T: 02 40 92 48 95 F: 02 40 92 07 12 @: catherine.thomas@fr.bureauveritas.com

EQUIPE DE MAÎTRISE D'OEUVRE

ARCHITECTE MANDATAIRE	ARCHITECTE ASSOCIE	INGENIERIE	URBANISME PAYSAGE
ART & BUILD ART & BUILD ARCHITECTES 6 cité Paradis 75010 Paris T: 01 45 58 17 30 F: 01 45 58 11 95 @: info@artbuild.eu	PARGADE ARCHITECTES PARGADE ARCHITECTES 36 boulevard de la Bastille 75012 Paris T: 01 43 40 41 00 F: 01 43 40 45 00 @: idn-pargade@pargade.com	ARTELIA ARTELIA Bâtiment & Industrie 47 avenue de Lugo 94600 Choisy le Roi T: 01 77 93 87 99 @: artelia.idn@arteliagroup.com	signes SIGNES 55 boulevard de Strasbourg 75010 Paris T: 01 40 22 95 95 F: 01 40 22 07 85 @: groupe@signes-paysages.fr

PC 39-8.3

Bâtiments A B - Plan niveau 2E

NIVEAU 16.61 NGF

IDN	01	PCI	JPP	ARC	PLAN	-AB	2E	TZS	--	1201	0-
PROJET	TR.MARCHE	PHASE	EMETTEUR	DISCIPLINE	TYPE	BATIMENT	NIVEAU	ZONE	LOT	NUMÉRO	INDICE.

FORMAT: A1V | Livrable: IDN_01 _PCI _JPP _ARC _PLAN _-AB _2E _TZS _-- _1201 _0- | ECHELLE: 1/200ème | DATE: Juillet 2018

NOTA: Niveau 0.00 PROJET = Niveau 7.65 NGF

IND.	MODIFICATIONS	DATE	DATE	DATE
0-	PCI	Juillet 2018		

MAÎTRE DE L'OUVRAGE	MANDATAIRE DU MAÎTRE DE L'OUVRAGE		CONTRÔLEUR TECHNIQUE
Centre Hospitalier Universitaire de Nantes Direction générale Immeuble Deurbroucq 1er étage 5 allée de l'île Gloriette 44093 Nantes Cedex 1 T: 02 40 08 72 42 F: 02 40 08 71 57 @: direction.generale@chu-nantes.fr	La Soderec 88-90 rue Cardinet 75017 Paris T: 01 44 70 98 70 F: 01 44 70 98 78 @: contact@lasoderec.com		18 Rue du Coutelier CS 10389 44819 SAINT-HERBLAIN CEDEX T: 02 40 92 15 76 F: 02 40 92 04 99 @: herve.guichard@socotec.com 8 Avenue Jacques Cartier B.P. 70279 44818 SAINT-HERBLAIN CEDEX T: 02 40 92 48 95 F: 02 40 92 07 12 @: catherine.thomas@fr.bureauveritas.com

EQUIPE DE MAÎTRISE D'OEUVRE

ARCHITECTE MANDATAIRE	ARCHITECTE ASSOCIE	INGENIERIE	URBANISME PAYSAGE
ART & BUILD ARCHITECTES 6 cité Paradis 75010 Paris T: 01 45 58 17 30 F: 01 45 58 11 95 @: info@artbuild.eu	PARGADE ARCHITECTES 36 boulevard de la Bastille 75012 Paris T: 01 43 40 41 00 F: 01 43 40 45 00 @: idn-pargade@pargade.com	ARTELIA Bâtiment & Industrie 47 avenue de Lugo 94600 Choisy le Roi T: 01 77 93 87 99 @: artelia.idn@arteliagroup.com	SIGNES 55 boulevard de Strasbourg 75010 Paris T: 01 40 22 95 95 F: 01 40 22 07 85 @: groupe@signes-paysages.fr

PC 39-8.3
Bâtiments A B - Plan niveau 3E

B C D E F A L G K J I H S

NIVEAU 20.77 NGF

PROJET	TR.MARCHE	PHASE	EMETTEUR	DISCIPLINE	TYPE	BATIMENT	NIVEAU	ZONE	LOT	NUMÉRO	INDICE.
IDN	01	PCI	JPP	ARC	PLAN	-AB	3E	TZS	--	1301	0-

FORMAT: A1V | Livrable: IDN_01 _PCI _JPP _ARC _PLAN _-AB _3E _TZS _-- _1301 _0- | ECHELLE: 1/200ème | DATE: Juillet 2018

NOTA: Niveau 0.00 PROJET = Niveau 7.65 NGF

IND.	MODIFICATIONS	DATE	DATE	DATE
0-	PCI	Juillet 2018		

MAÎTRE DE L'OUVRAGE	MANDATAIRE DU MAÎTRE DE L'OUVRAGE		CONTRÔLEUR TECHNIQUE
Centre Hospitalier Universitaire de Nantes Direction générale Immeuble Deurbroucq 1er étage 5 allée de l'île Gloriette 44093 Nantes Cedex 1 T: 02 40 08 72 42 F: 02 40 08 71 57 @: direction.generale@chu-nantes.fr	La Soderec 88-90 rue Cardinet 75017 Paris T: 01 44 70 98 70 F: 01 44 70 98 78 @: contact@lasoderec.com		18 Rue du Coutelier CS 10389 44819 SAINT-HERBLAIN CEDEX T: 02 40 92 15 76 F: 02 40 92 04 99 @: herve.guichard@socotec.com 8 Avenue Jacques Cartier B.P. 70279 44818 SAINT-HERBLAIN CEDEX T: 02 40 92 48 95 F: 02 40 92 07 12 @: catherine.thomas@fr.bureauveritas.com

EQUIPE DE MAÎTRISE D'OEUVRE

ARCHITECTE MANDATAIRE	ARCHITECTE ASSOCIE	INGENIERIE	URBANISME PAYSAGE
ART & BUILD ARCHITECTES 6 cité Paradis 75010 Paris T: 01 45 58 17 30 F: 01 45 58 11 95 @: info@artbuild.eu	PARGADE ARCHITECTES 36 boulevard de la Bastille 75012 Paris T: 01 43 40 41 00 F: 01 43 40 45 00 @: idn-pargade@pargade.com	ARTELIA Bâtiment & Industrie 47 avenue de Lugo 94600 Choisy le Roi T: 01 77 93 87 99 @: artelia.idn@arteliagroup.com	SIGNES 55 boulevard de Strasbourg 75010 Paris T: 01 40 22 95 95 F: 01 40 22 07 85 @: groupe@signes-paysages.fr

PC 39-8.3

Bâtiments A B - Plan niveau 4E

B C D E F A L G K J I H S

NIVEAU 24.93 NGF

PROJET	TR.MARCHE	PHASE	EMETTEUR	DISCIPLINE	TYPE	BATIMENT	NIVEAU	ZONE	LOT	NUMÉRO	INDICE.
IDN	01	PCI	JPP	ARC	PLAN	-AB	4E	TZS	--	1401	0-

FORMAT: A1V | Livrable: IDN_01 _PCI _JPP _ARC _PLAN _-AB _4E _TZS _-- _1401 _0- | ECHELLE: 1/200ème | DATE: Juillet 2018

IRS 2020

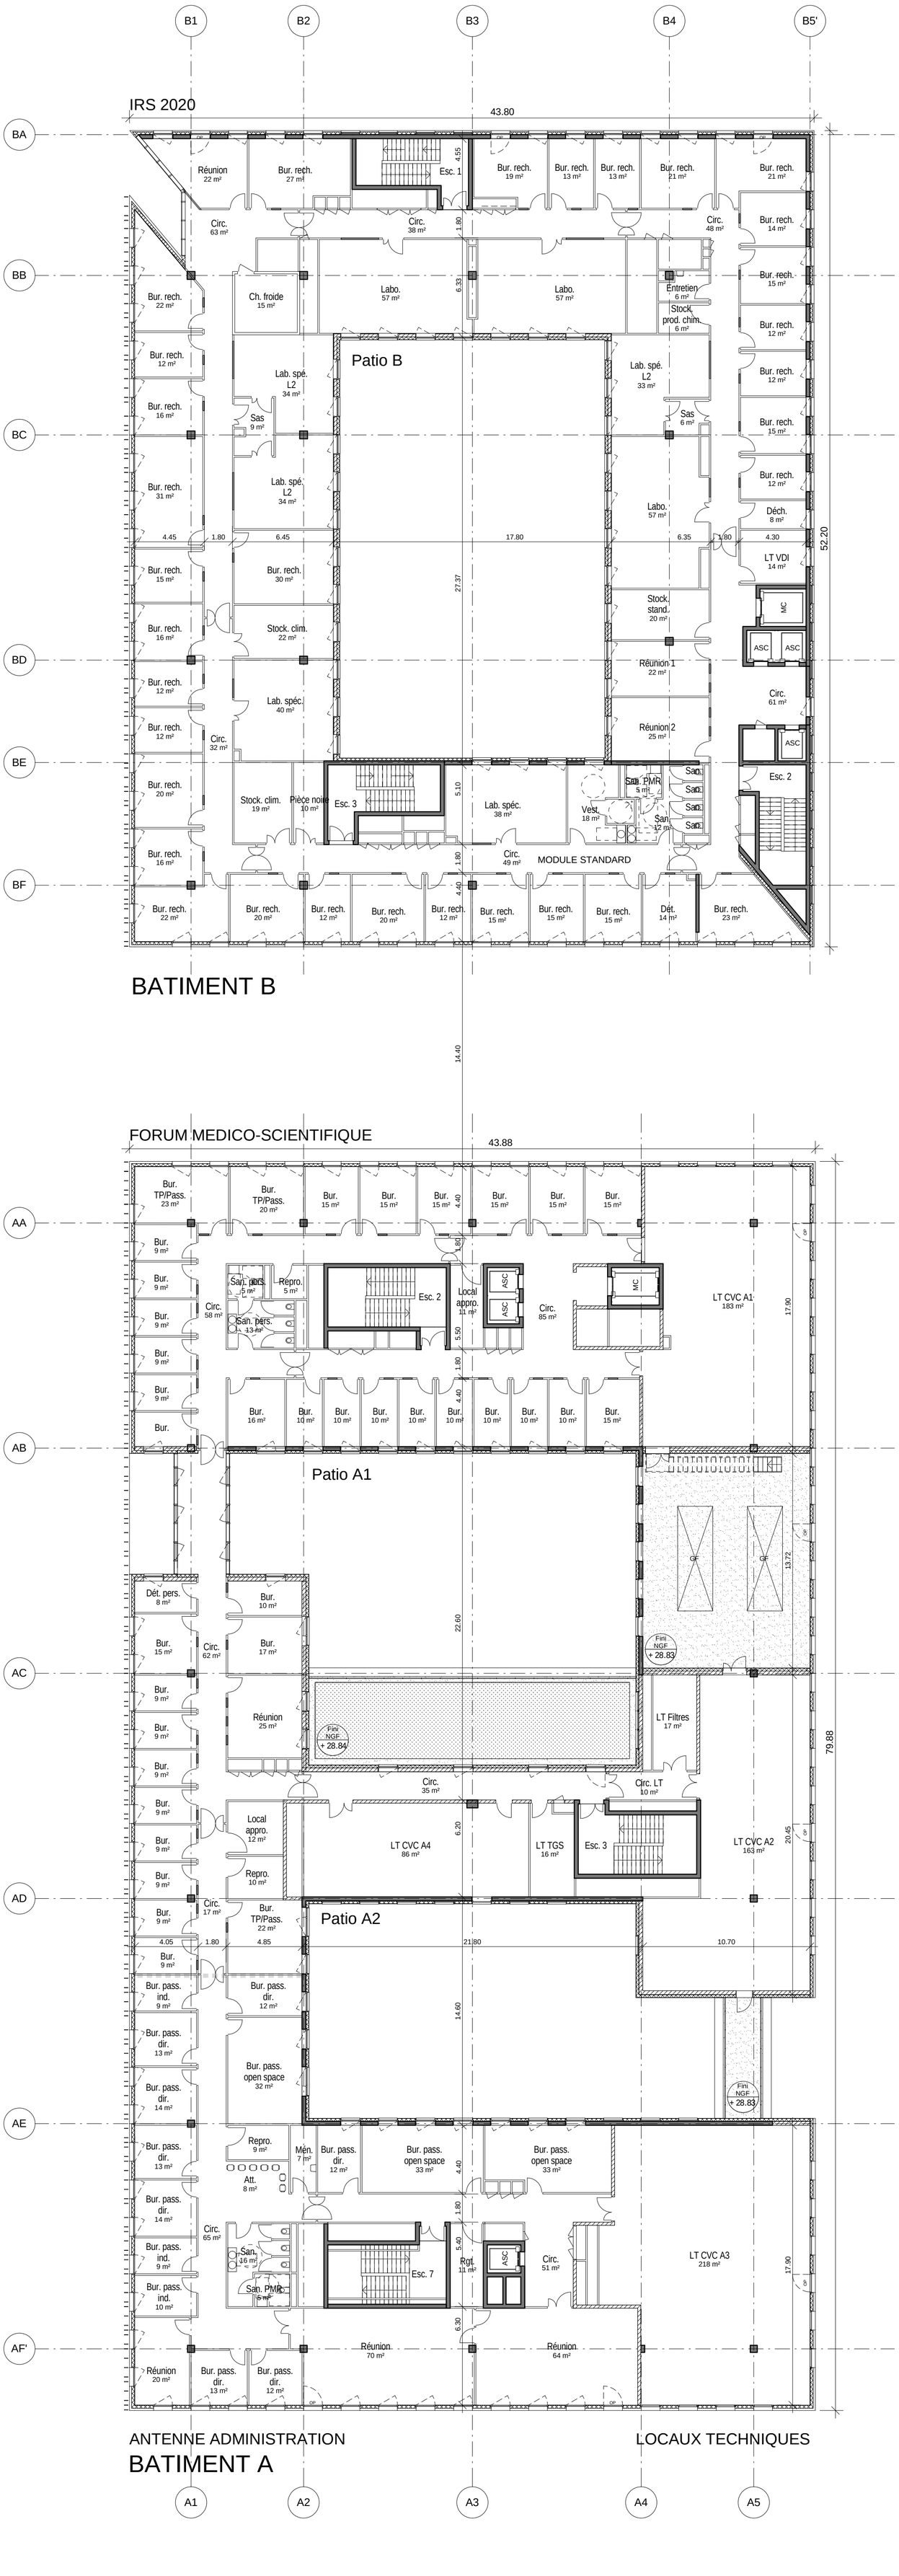

BATIMENT B

FORUM MEDICO-SCIENTIFIQUE

ANTENNE ADMINISTRATION

BATIMENT A

A1 A2 A3 A4 A5

NOTA: Niveau 0.00 PROJET = Niveau 7.65 NGF

0-	PCI	Juillet 2018		
IND.	MODIFICATIONS	DATE	DATE	DATE

Centre Hospitalier Universitaire de Nantes
Projet île de Nantes

MAÎTRE DE L'OUVRAGE	MANDATAIRE DU MAÎTRE DE L'OUVRAGE		CONTRÔLEUR TECHNIQUE
CENTRE HOSPITALIER UNIVERSITAIRE DE NANTES	Soderec groupe Crédit Mutuel		SOCOTEC
Centre Hospitalier Universitaire de Nantes Direction générale Immeuble Deurbroucq 1er étage 5 allée de l'Ile Gloriette 44093 Nantes Cedex 1 T: 02 40 08 72 42 F: 02 40 08 71 57 @: direction.generale@chu-nantes.fr	La Soderec 88-90 rue Cardinet 75017 Paris T: 01 44 70 98 70 F: 01 44 70 98 78 @: contact@lasoderec.com		18 Rue du Coutelier CS 10389 44819 SAINT-HERBLAIN CEDEX T: 02 40 92 15 76 F: 02 40 92 04 99 @: herve.guichard@socotec.com BUREAU VERITAS 8 Avenue Jacques Cartier B.P. 70279 44818 SAINT-HERBLAIN CEDEX T: 02 40 92 48 95 F: 02 40 92 07 12 @: catherine.thomas@fr.bureauveritas.com

EQUIPE DE MAÎTRISE D'OEUVRE

ARCHITECTE MANDATAIRE	ARCHITECTE ASSOCIE	INGENIERIE	URBANISME PAYSAGE
ART & BUILD ARCHITECTES 6 cité Paradis 75010 Paris T: 01 45 58 17 30 F: 01 45 58 11 95 @: info@artbuild.eu	PARGADE ARCHITECTES 36 boulevard de la Bastille 75012 Paris T: 01 43 40 41 00 F: 01 43 40 45 00 @: idn-pargade@pargade.com	ARTELIA Bâtiment & Industrie 47 avenue de Lugo 94600 Choisy le Roi T: 01 77 93 87 99 @: artelia.idn@arteliagroup.com	SIGNES 55 boulevard de Strasbourg 75010 Paris T: 01 40 22 95 95 F: 01 40 22 07 85 @: groupe@signes-paysages.fr

PC 39-8.3

Bâtiments A B - Plan niveau 5E

NIVEAU 28.61 NGF A

NIVEAU 29.09 NGF B

B C D E F
A L G
K J I H S

IDN 01 PCI JPP ARC PLAN -AB 5E TZS -- 1501 0-

PROJET	TR.MARCHE	PHASE	EMETTEUR	DISCIPLINE	TYPE	BATIMENT	NIVEAU	ZONE	LOT	NUMÉRO	INDICE.

FORMAT: A1V | Livrable: IDN_01 _PCI _JPP _ARC _PLAN _-AB _5E _TZS _-- _1501 _0- | ECHELLE: 1/200ème | DATE: Juillet 2018

IRS 2020

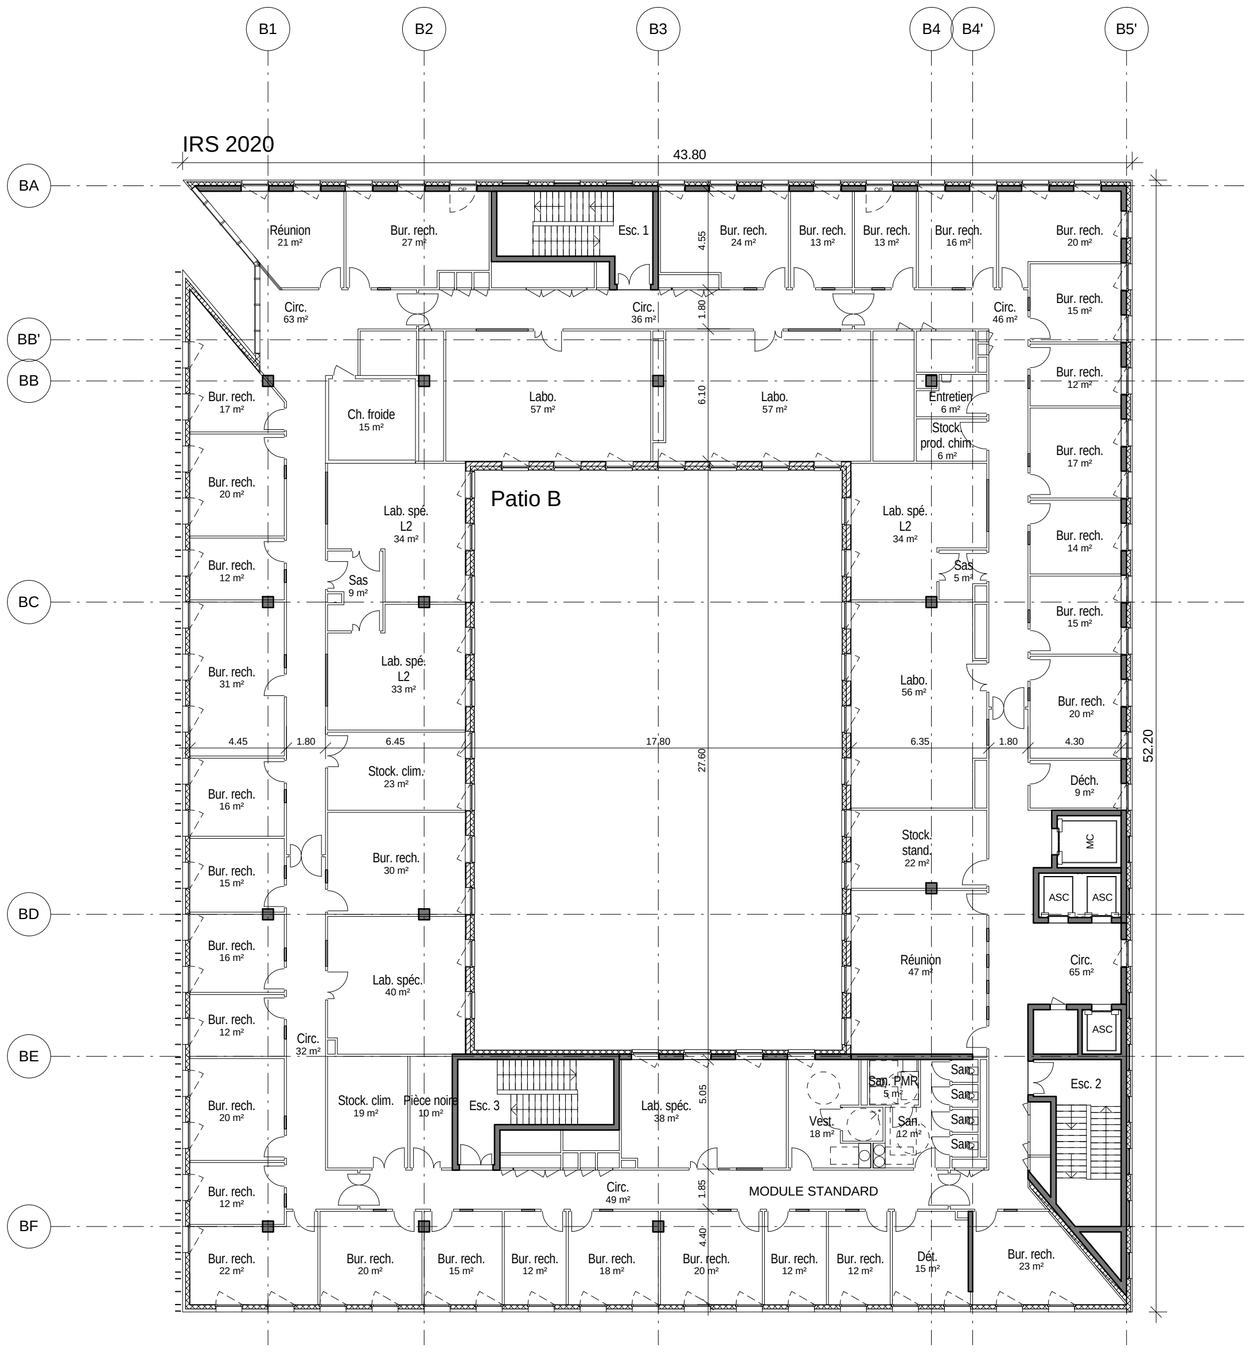

BATIMENT B

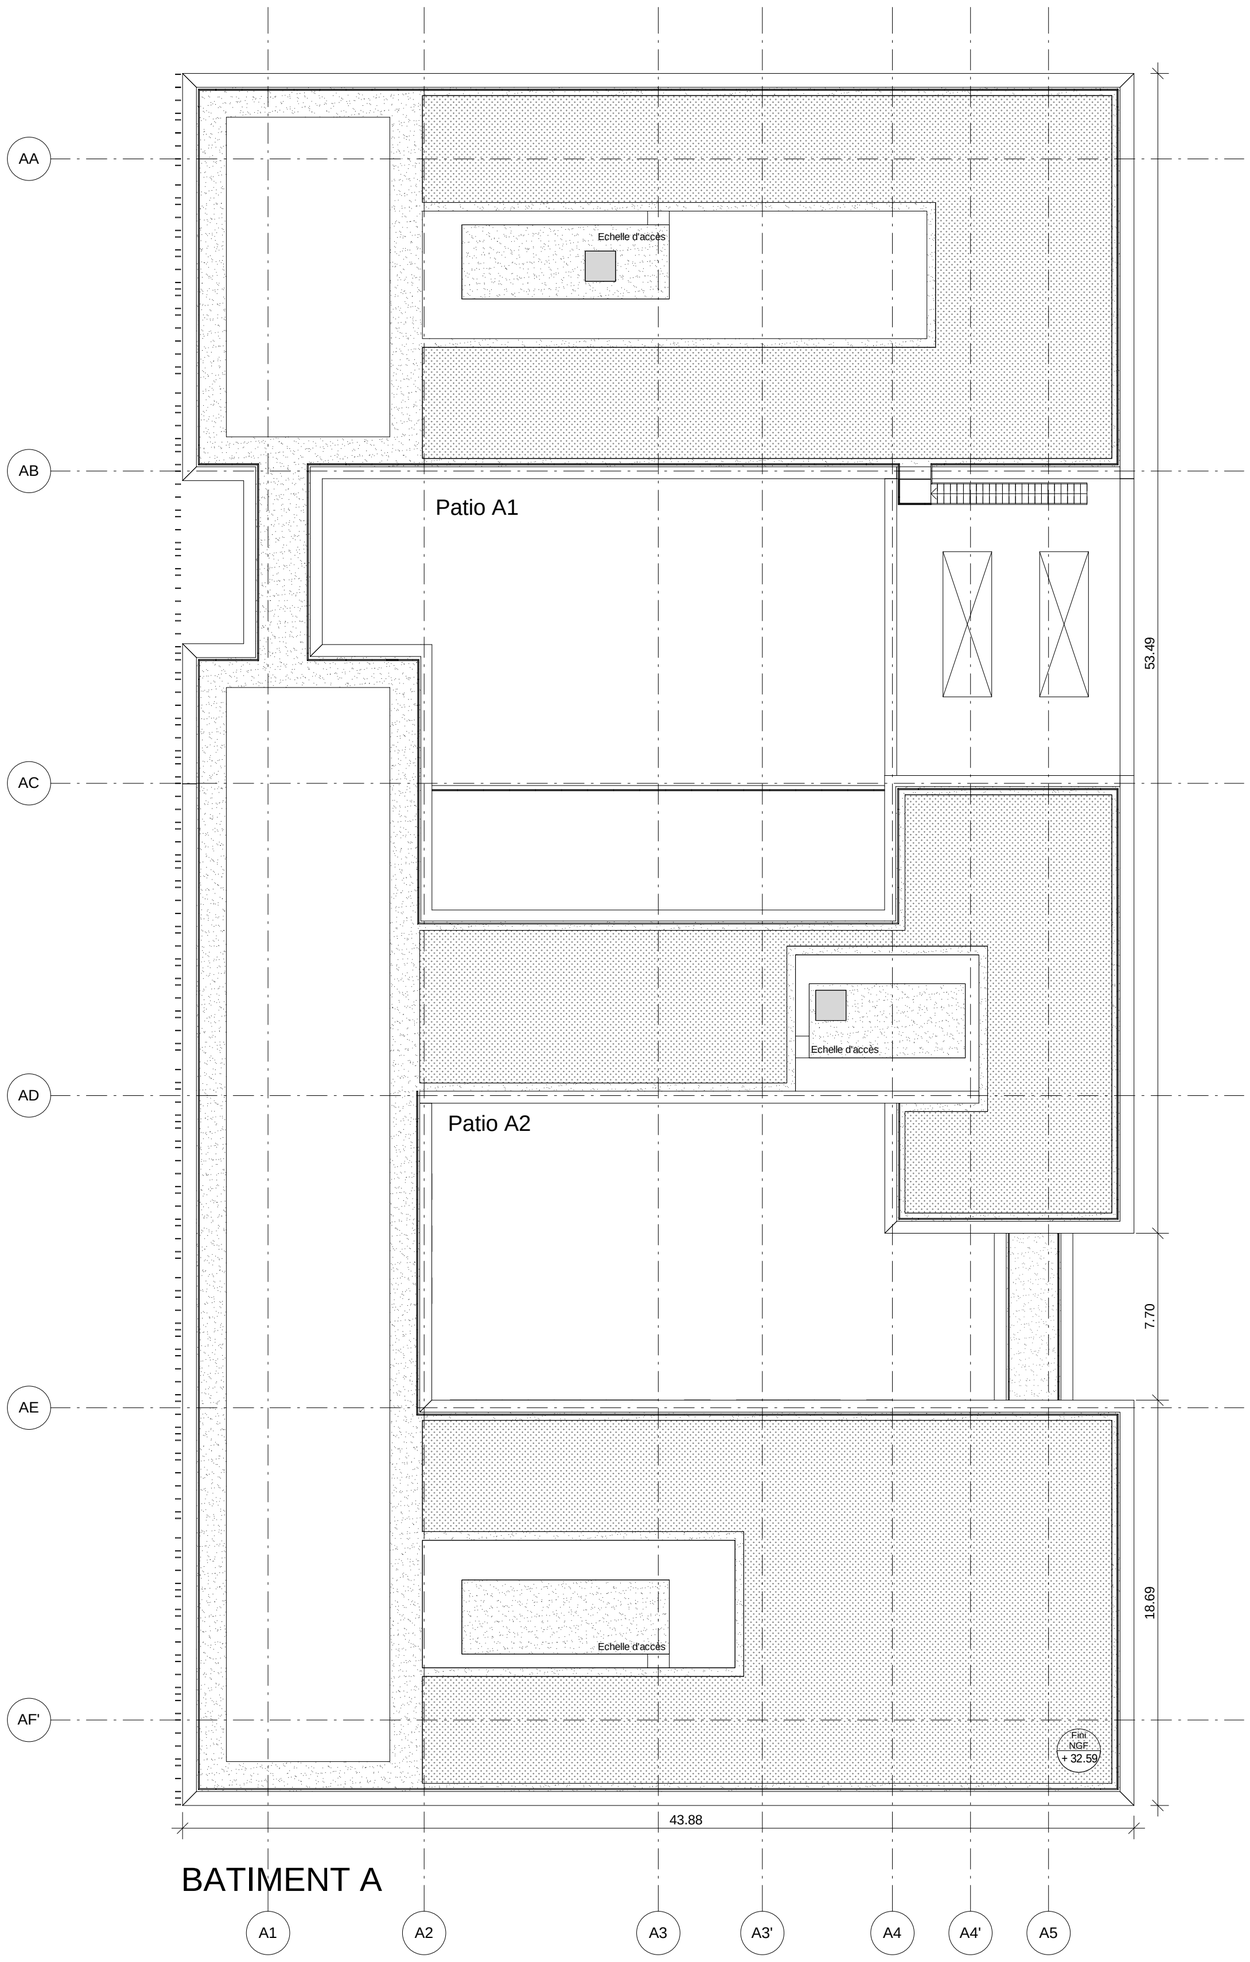

BATIMENT A

NOTA: Niveau 0.00 PROJET = Niveau 7.65 NGF

0-	PCI	Juillet 2018		
IND.	MODIFICATIONS	DATE	DATE	DATE

MAÎTRE DE L'OUVRAGE	MANDATAIRE DU MAÎTRE DE L'OUVRAGE		CONTRÔLEUR TECHNIQUE
CENTRE HOSPITALIER UNIVERSITAIRE DE NANTES Centre Hospitalier Universitaire de Nantes Direction générale Immeuble Deurbroucq 1er étage 5 allée de l'île Gloriette 44093 Nantes Cedex 1 T: 02 40 08 72 42 F: 02 40 08 71 57 @: direction.generale@chu-nantes.fr	La Soderec 88-90 rue Cardinet 75017 Paris T: 01 44 70 98 70 F: 01 44 70 98 78 @: contact@lasoderec.com		SOCOTEC 18 Rue du Coutelier CS 10389 44819 SAINT-HERBLAIN CEDEX T: 02 40 92 15 76 F: 02 40 92 04 99 @: herve.guichard@socotec.com BUREAU VERITAS 8 Avenue Jacques Cartier B.P. 70279 44818 SAINT-HERBLAIN CEDEX T: 02 40 92 48 95 F: 02 40 92 07 12 @: catherine.thomas@fr.bureauveritas.com

EQUIPE DE MAÎTRISE D'OEUVRE

ARCHITECTE MANDATAIRE	ARCHITECTE ASSOCIE	INGENIERIE	URBANISME PAYSAGE
ART & BUILD ARCHITECTES 6 cité Paradis 75010 Paris T: 01 45 58 17 30 F: 01 45 58 11 95 @: info@artbuild.eu	PARGADE ARCHITECTES 36 boulevard de la Bastille 75012 Paris T: 01 43 40 41 00 F: 01 43 40 45 00 @: idn-pargade@pargade.com	ARTELIA ARTELIA Bâtiment & Industrie 47 avenue de Lugo 94600 Choisy le Roi T: 01 77 93 87 99 @: artelia.idn@arteliagroup.com	SIGNES SIGNES 55 boulevard de Strasbourg 75010 Paris T: 01 40 22 95 95 F: 01 40 22 07 85 @: groupe@signes-paysages.fr

PC 39-8.3

Bâtiments A B - Plan niveau 6E

NIVEAU 32.29 NGF A

NIVEAU 33.25 NGF B

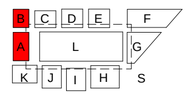

IDN 01 PCI JPP ARC PLAN -AB 6E TZS -- 1601 0-

PROJET	TR.MARCHE	PHASE	EMETTEUR	DISCIPLINE	TYPE	BATIMENT	NIVEAU	ZONE	LOT	NUMÉRO	INDICE.

FORMAT: A1V | Livrable: IDN_01 _PCI _JPP _ARC _PLAN _-AB _6E _TZS _-- _1601 _0- | ECHELLE: 1/200ème | DATE: Juillet 2018

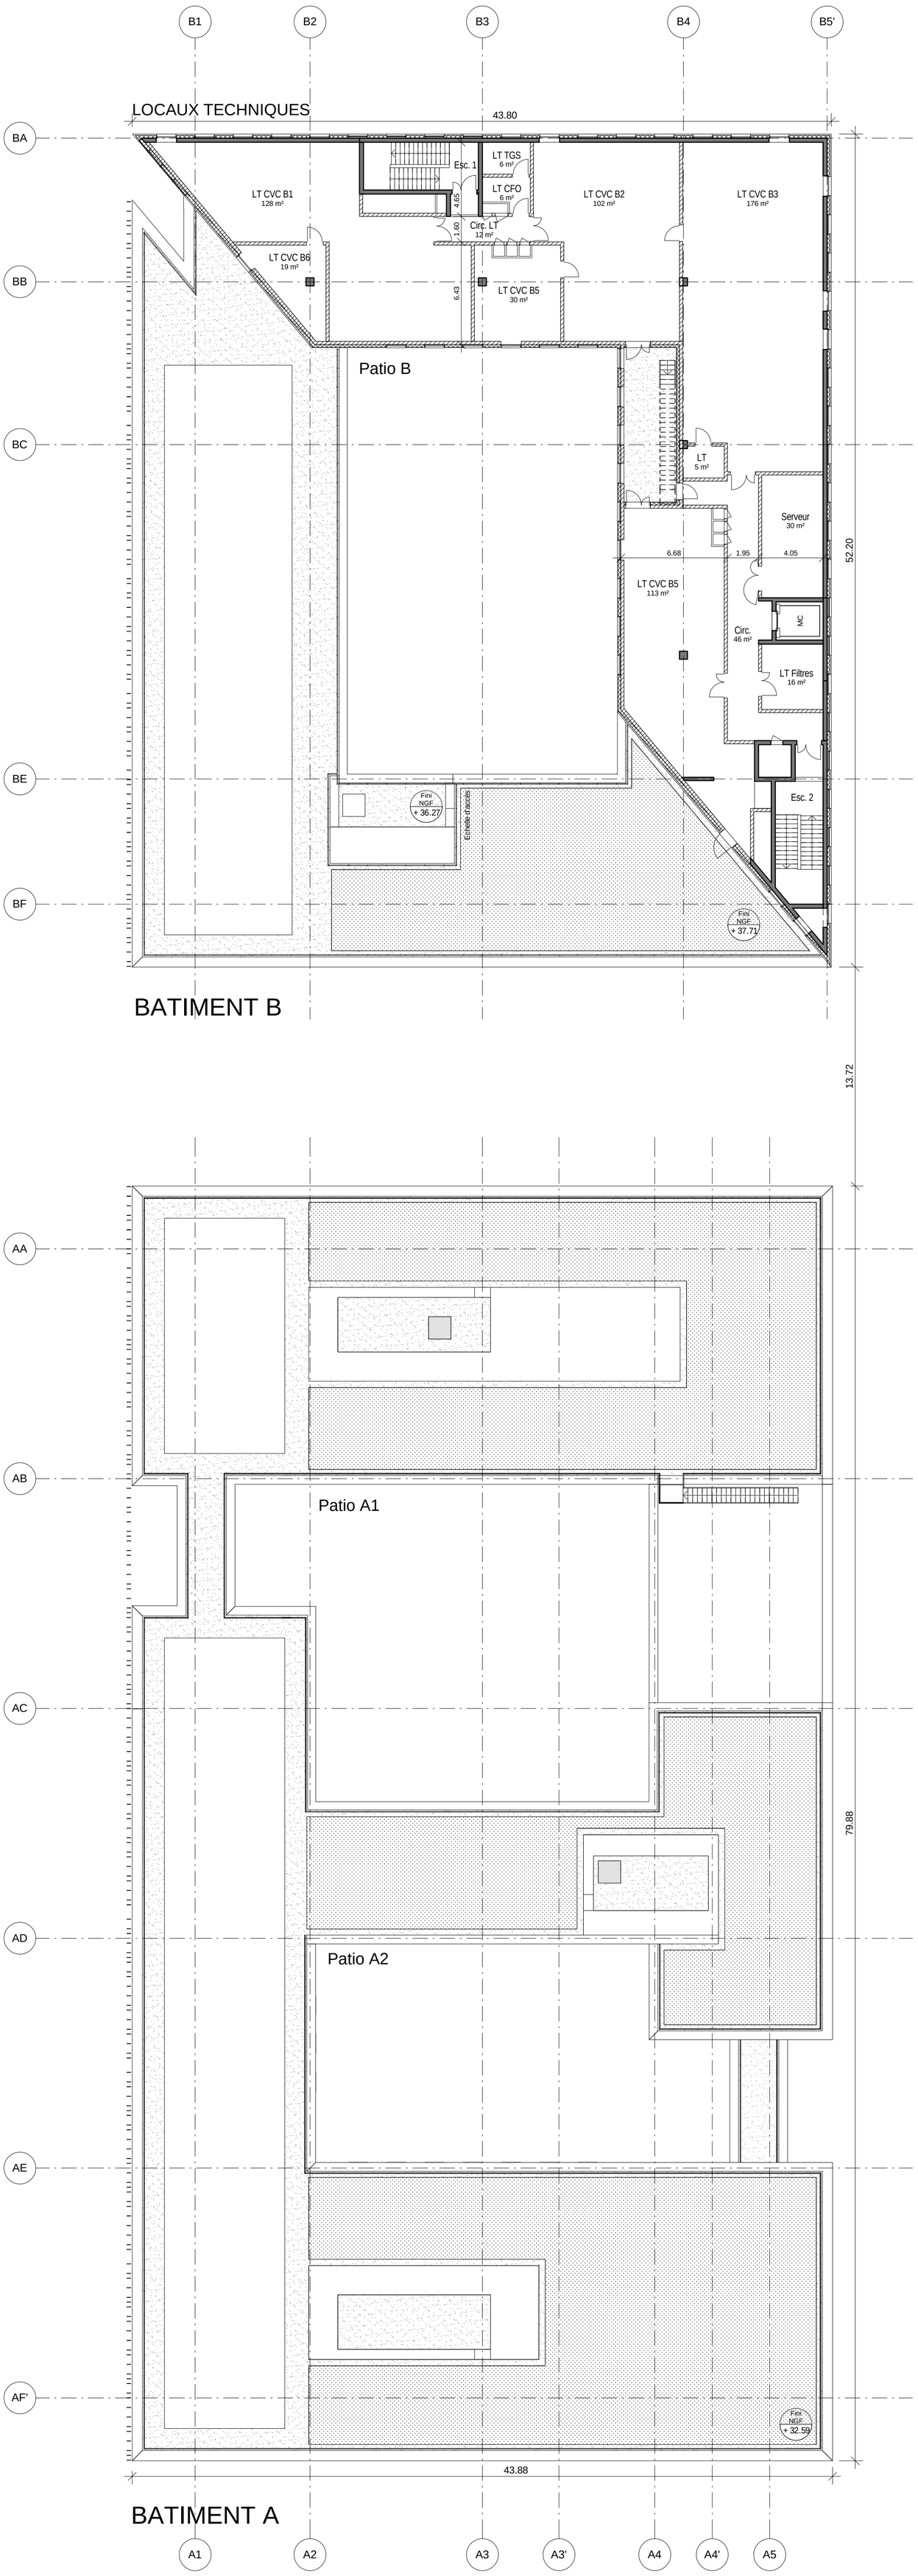

NOTA: Niveau 0.00 PROJET = Niveau 7.65 NGF

IND.	MODIFICATIONS	DATE	DATE	DATE
0-	PCI	Juillet 2018		

MAÎTRE DE L'OUVRAGE	MANDATAIRE DU MAÎTRE DE L'OUVRAGE		CONTRÔLEUR TECHNIQUE
CENTRE HOSPITALIER UNIVERSITAIRE DE NANTES Centre Hospitalier Universitaire de Nantes Direction générale Immeuble Deurbroucq 1er étage 5 allée de l'île Gloriette 44093 Nantes Cedex 1 T: 02 40 08 72 42 F: 02 40 08 71 57 @: direction.generale@chu-nantes.fr	La Soderec 88-90 rue Cardinet 75017 Paris T: 01 44 70 98 70 F: 01 44 70 98 78 @: contact@lasoderec.com		SOCOTEC 18 Rue du Coutelier CS 10389 44819 SAINT-HERBLAIN CEDEX T: 02 40 92 15 76 F: 02 40 92 04 99 @: herve.guichard@socotec.com BUREAU VERITAS 8 Avenue Jacques Cartier B.P. 70279 44818 SAINT-HERBLAIN CEDEX T: 02 40 92 48 95 F: 02 40 92 07 12 @: catherine.thomas@fr.bureauveritas.com

EQUIPE DE MAÎTRISE D'OEUVRE

ARCHITECTE MANDATAIRE	ARCHITECTE ASSOCIE	INGENIERIE	URBANISME PAYSAGE
ART & BUILD ARCHITECTES 6 cité Paradis 75010 Paris T: 01 45 58 17 30 F: 01 45 58 11 95 @: info@artbuild.eu	PARGADE ARCHITECTES 36 boulevard de la Bastille 75012 Paris T: 01 43 40 41 00 F: 01 43 40 45 00 @: idn-pargade@pargade.com	ARTELIA ARTELIA Bâtiment & Industrie 47 avenue de Lugo 94600 Choisy le Roi T: 01 77 93 87 99 @: artelia.idn@arteliagroup.com	signes SIGNES 55 boulevard de Strasbourg 75010 Paris T: 01 40 22 95 95 F: 01 40 22 07 85 @: groupe@signes-paysages.fr

PC 39-8.3

Bâtiments A B - Plan niveau 7E

NIVEAU 37.41 NGF B

B C D E F
A L G
K J I H S

IDN 01 PCI JPP ARC PLAN -AB 7E TZS -- 1701 0-

PROJET	TR.MARCHE	PHASE	EMETTEUR	DISCIPLINE	TYPE	BATIMENT	NIVEAU	ZONE	LOT	NUMÉRO	INDICE.

FORMAT: A1V | Livrable: IDN_01 _PCI _JPP _ARC _PLAN _-AB _7E _TZS _-- _1701 _0- | ECHELLE: 1/200ème | DATE: Juillet 2018