



PRÉFET DE LA LOIRE-ATLANTIQUE

PLAN DE PRÉVENTION DES RISQUES LITTORAUX DE LA BAIE DE BOURGNEUF NORD

Communes de la Bernerie-en-Retz, Bourgneuf-en-Retz,
les Moutiers-en-Retz et Pornic.


Zonage réglementaire

Version projet soumis à l'enquête publique







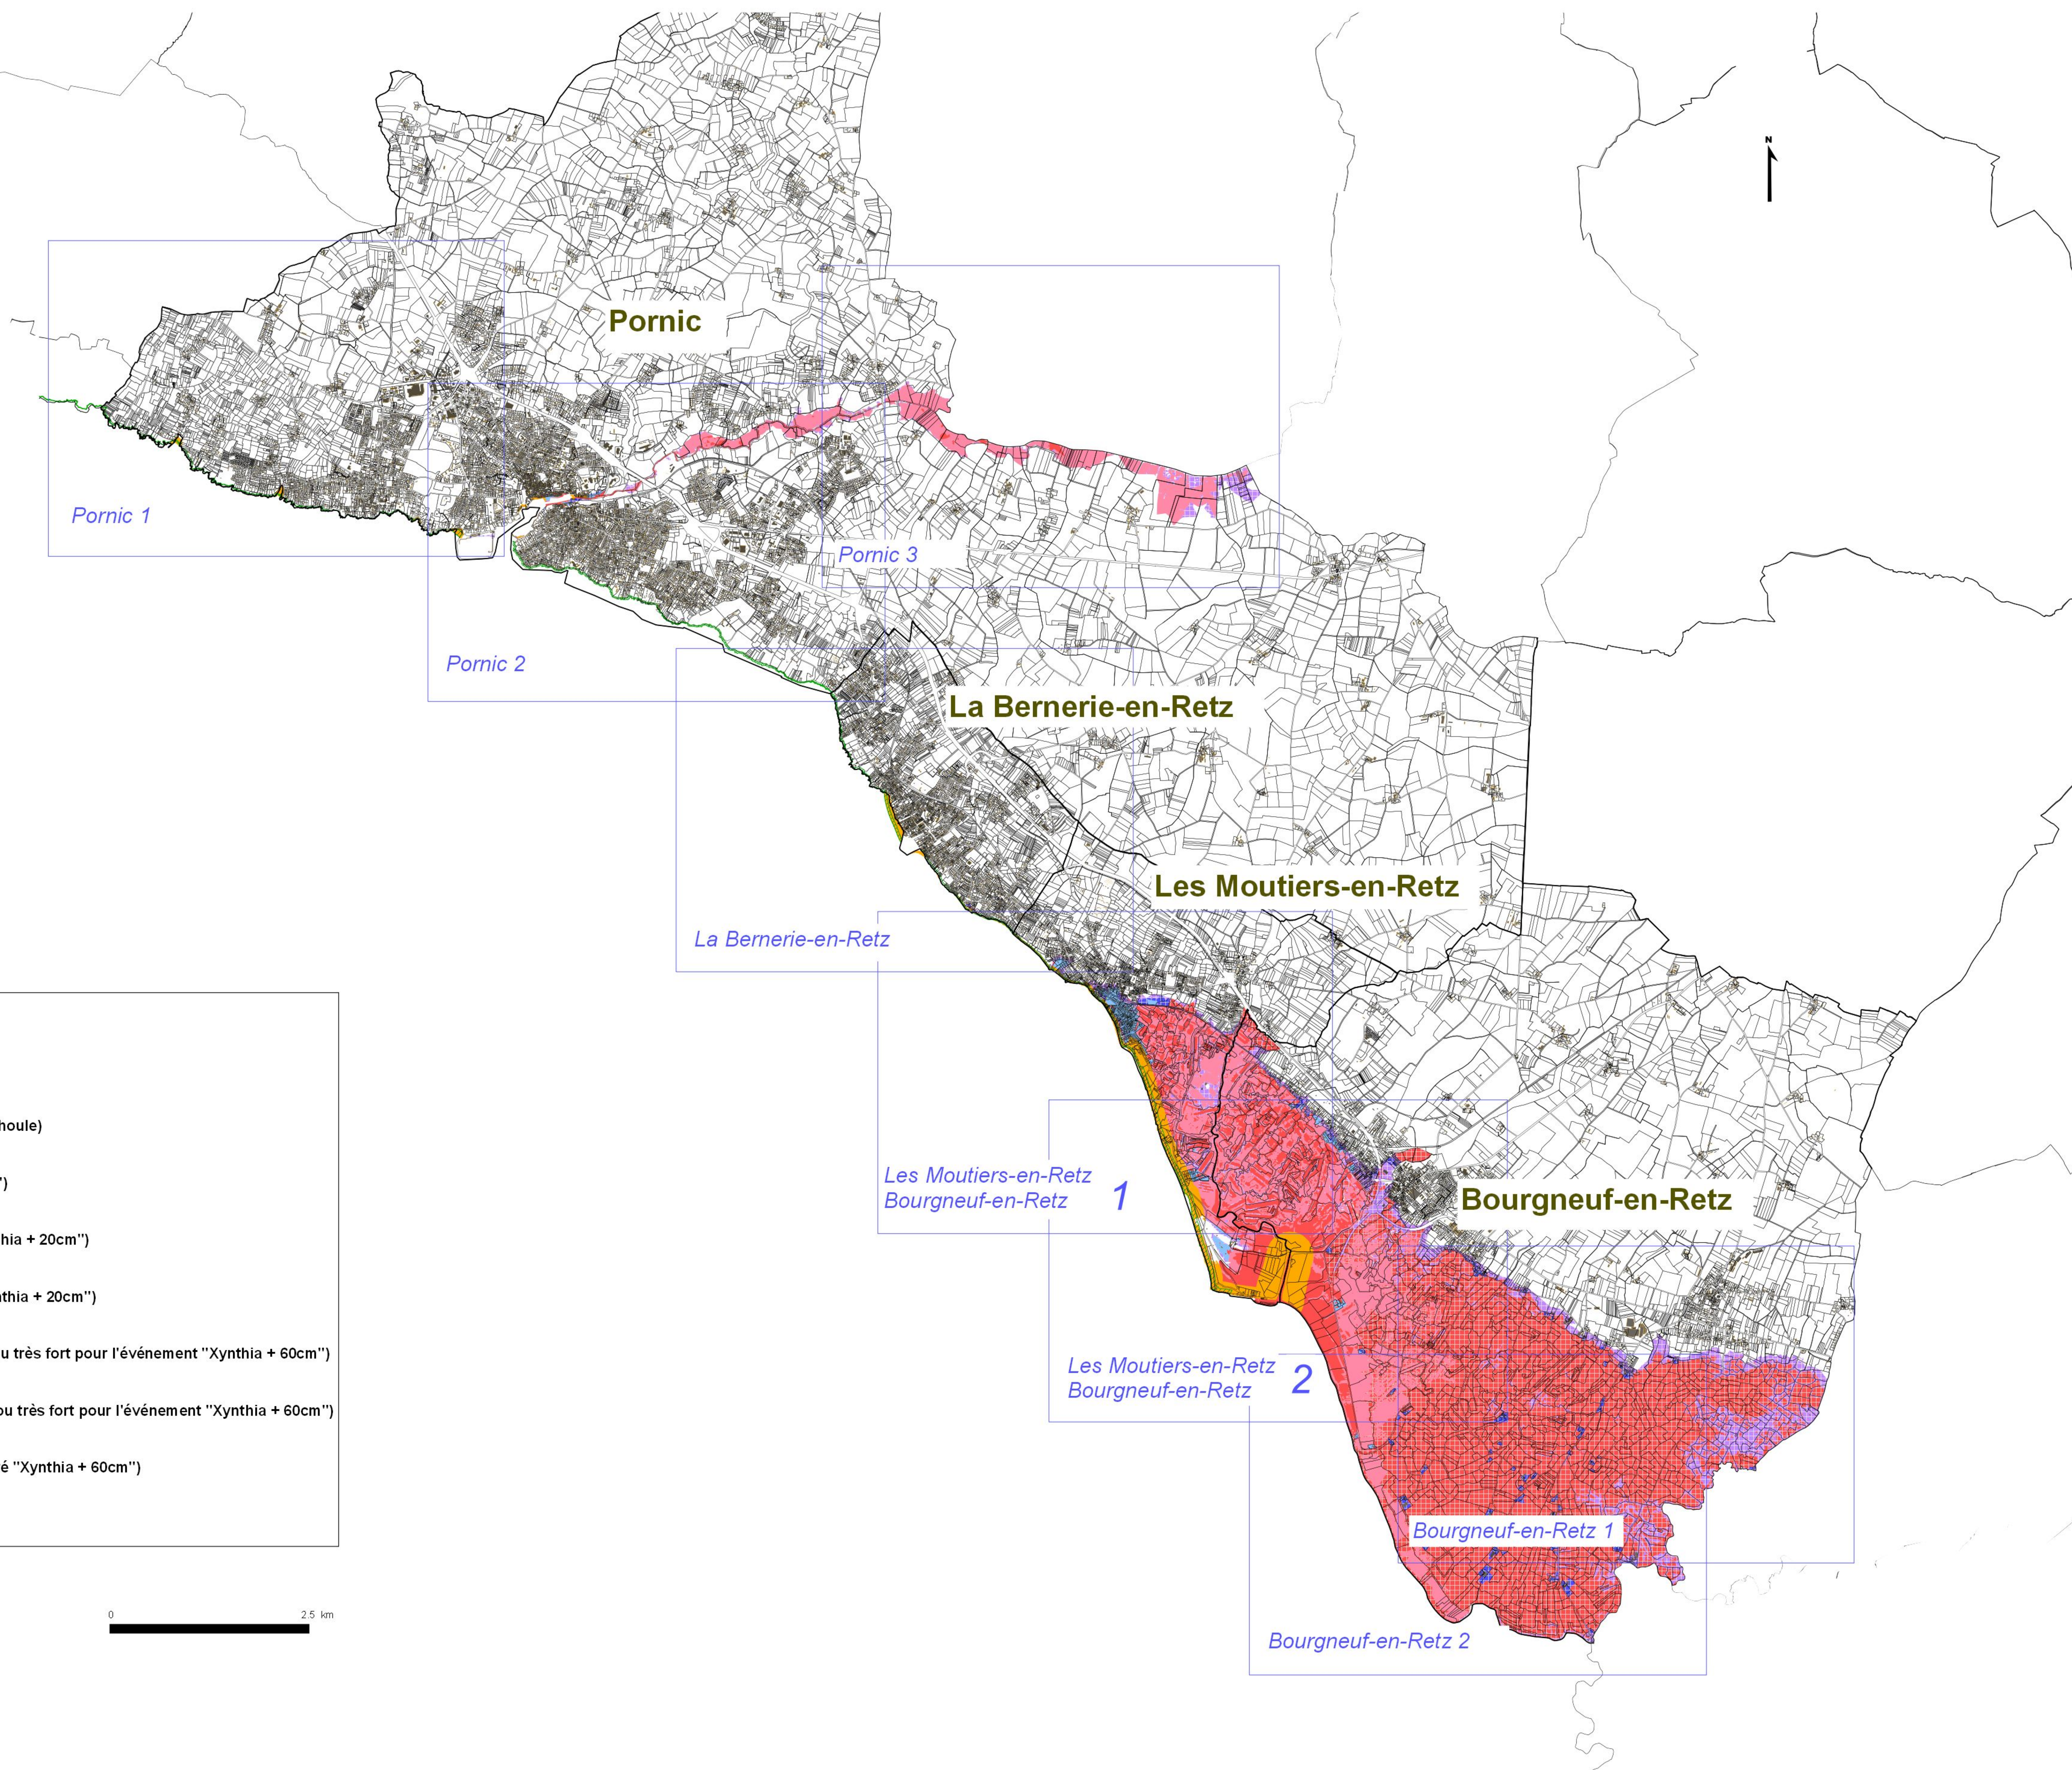


Schéma d'assemblage

Direction Départementale des Territoires et de la Mer de Loire-Atlantique

Cartographie du zonage réglementaire- Atlas au 1/5000 - Schéma d'assemblage



Légende

-  Zone Erc (zone d'érosion côtière)
-  Zone BC (zone de bande de précaution, de chocs mécaniques liés à la houle)
-  Zone R (zone en aléa fort ou très fort pour l'événement "Xynthia + 20cm")
-  Zone r (zone naturelle en aléa faible ou modéré pour l'événement "Xynthia + 20cm")
-  Zone b (zone urbanisée en aléa faible ou modéré pour l'événement "Xynthia + 20cm")
-  Zone R100 (zone naturelle en aléa "Xynthia + 20cm" nul et en aléa fort ou très fort pour l'événement "Xynthia + 60cm")
-  Zone B100 (zone urbanisée en aléa "Xynthia + 20cm" nul et en aléa fort ou très fort pour l'événement "Xynthia + 60cm")
-  Zone v100 (zone en aléa "Xynthia + 20cm" nul et en aléa faible ou modéré "Xynthia + 60cm")
-  limite communale

Source : DDTM 44

Fond de carte : Cadastre (DGI)

©DDTM de Loire-Atlantique - reproduction interdite

Créé le 09/10/2015

