

PLAN DE PRÉVENTION DES RISQUES LITTORAUX DE LA CÔTE DE JADE


*Communes de Saint-Brevin-les-Pins, Saint-Michel-Chef-Chef,
La Plaine-sur-Mer, et Préfailles.*

Zonage réglementaire


Schéma d'assemblage

Version projet

PPRL Côte de Jade - zonage réglementaire - mai 2018

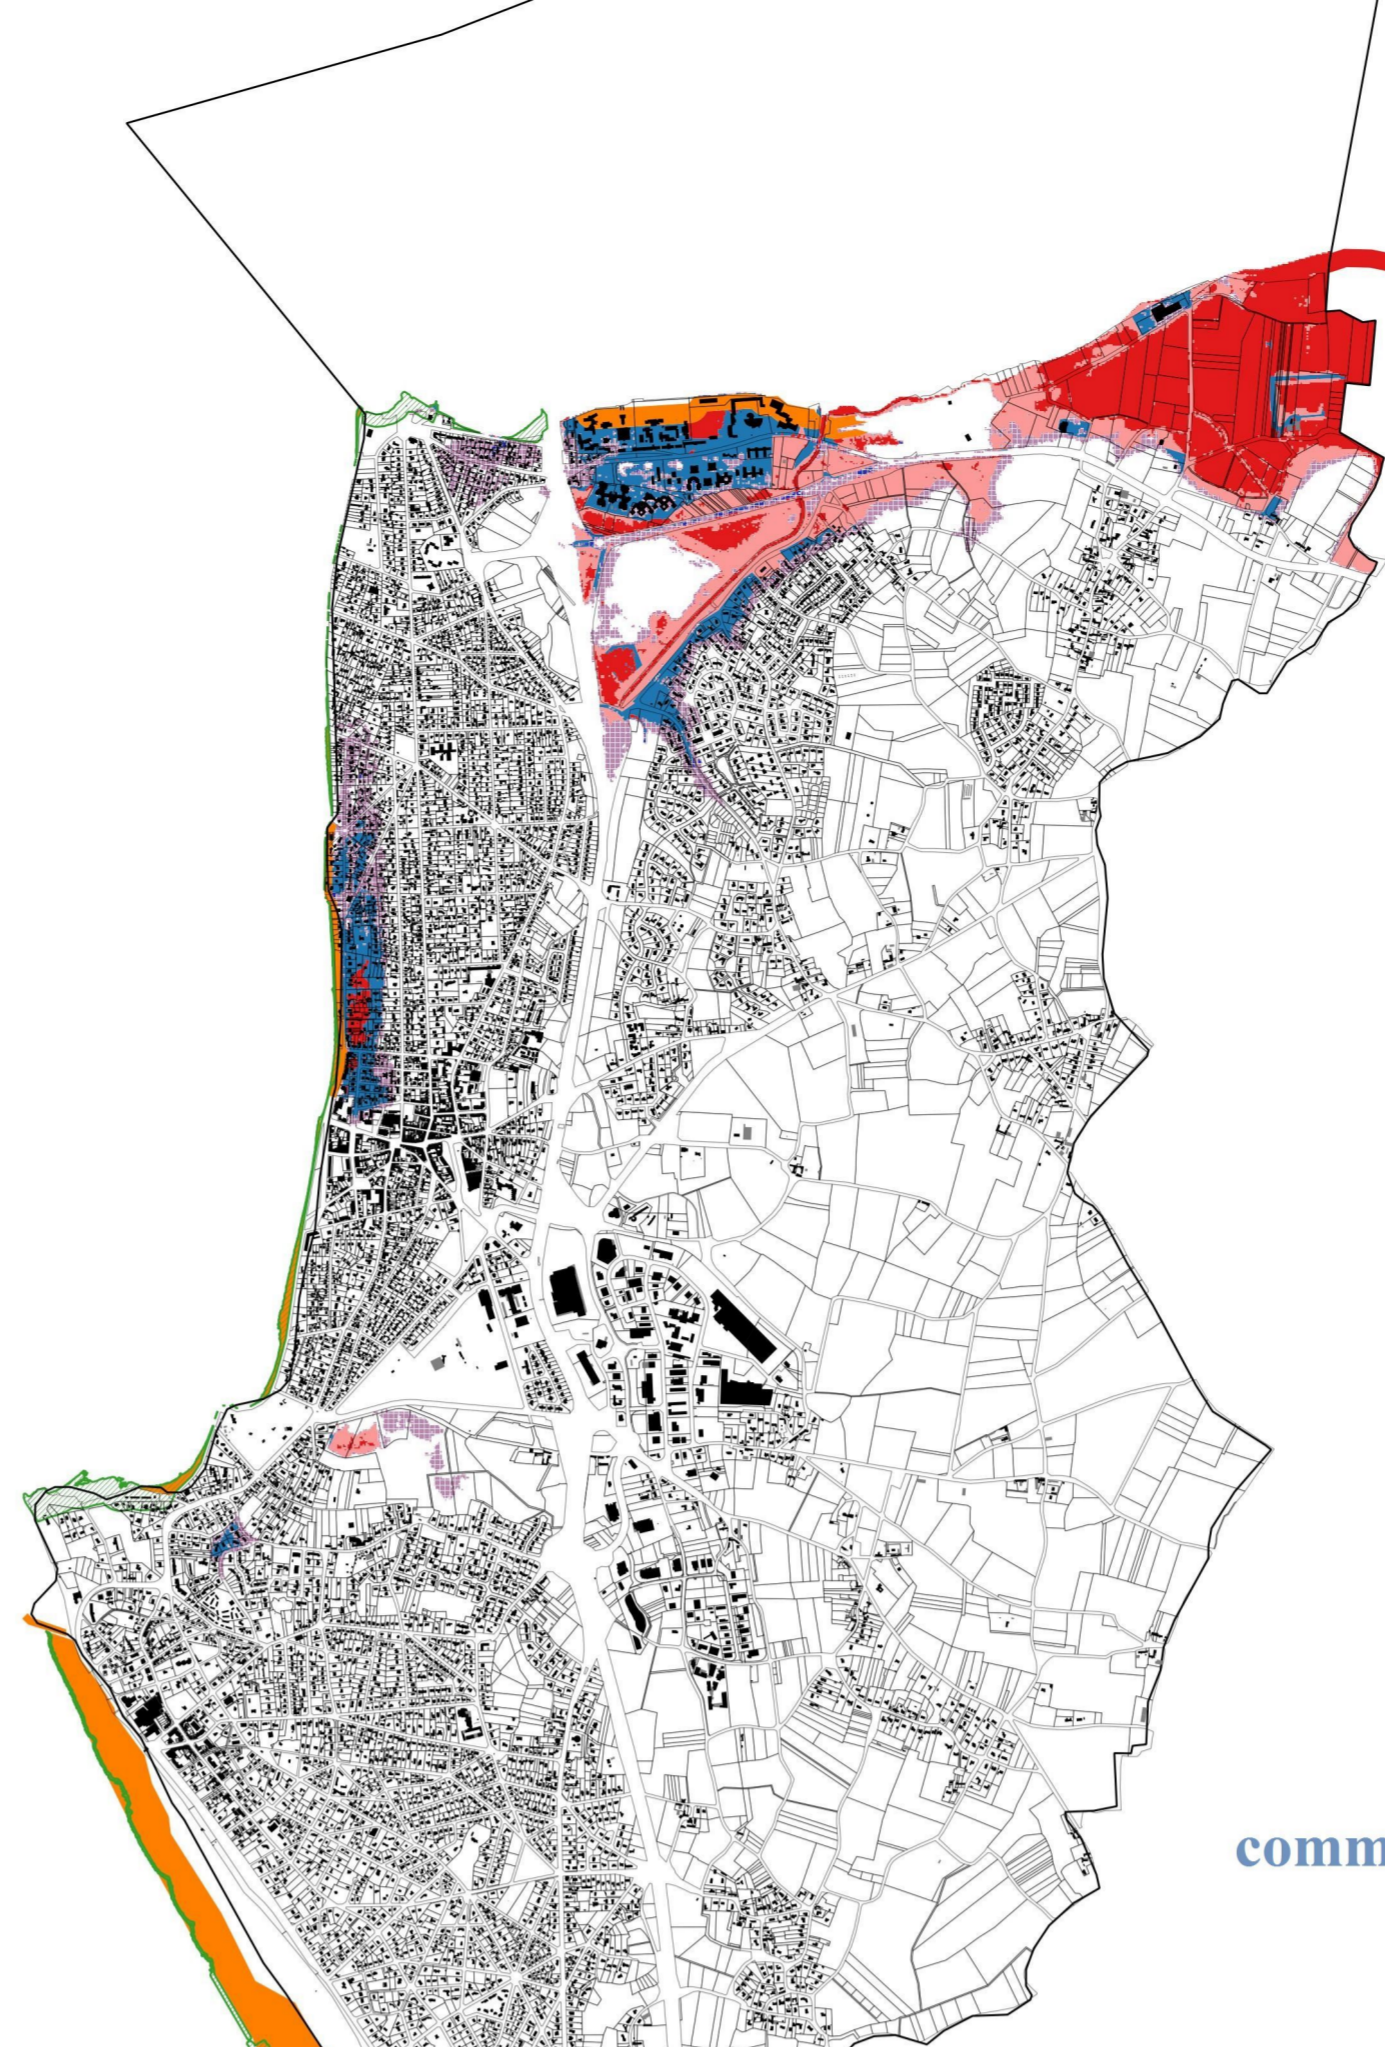


commune de Saint-Brevin-les-Pins

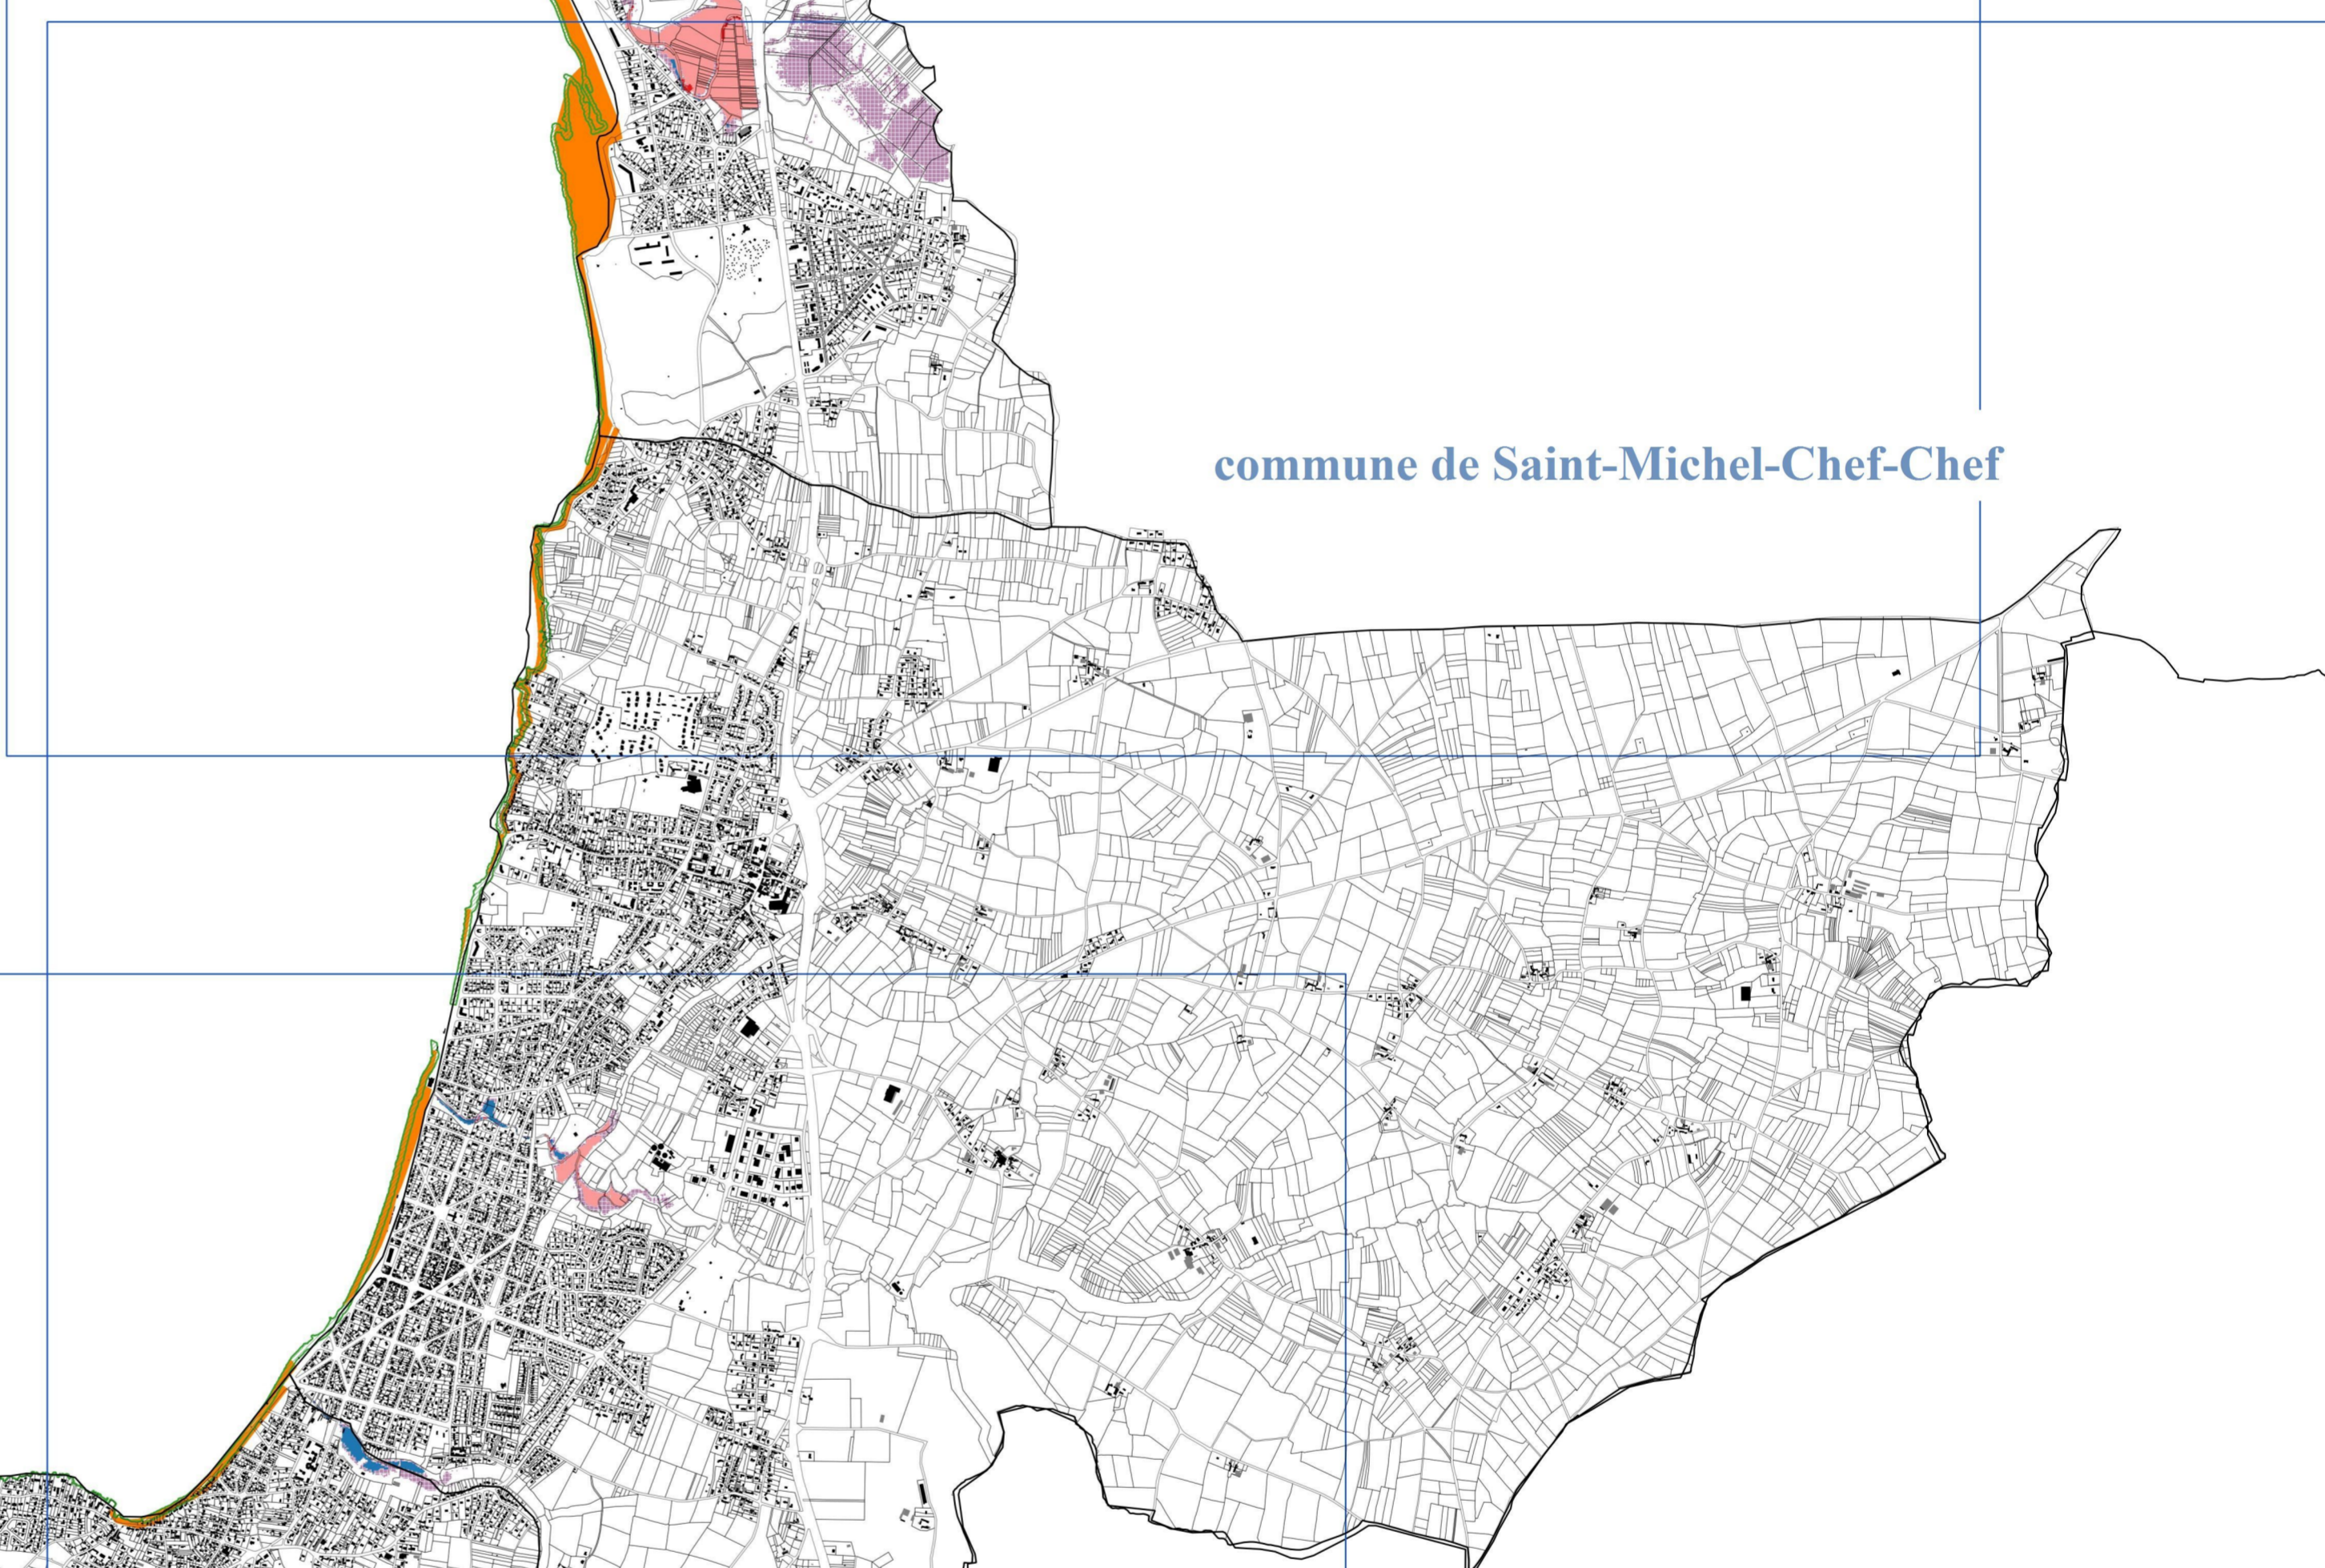




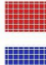
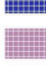


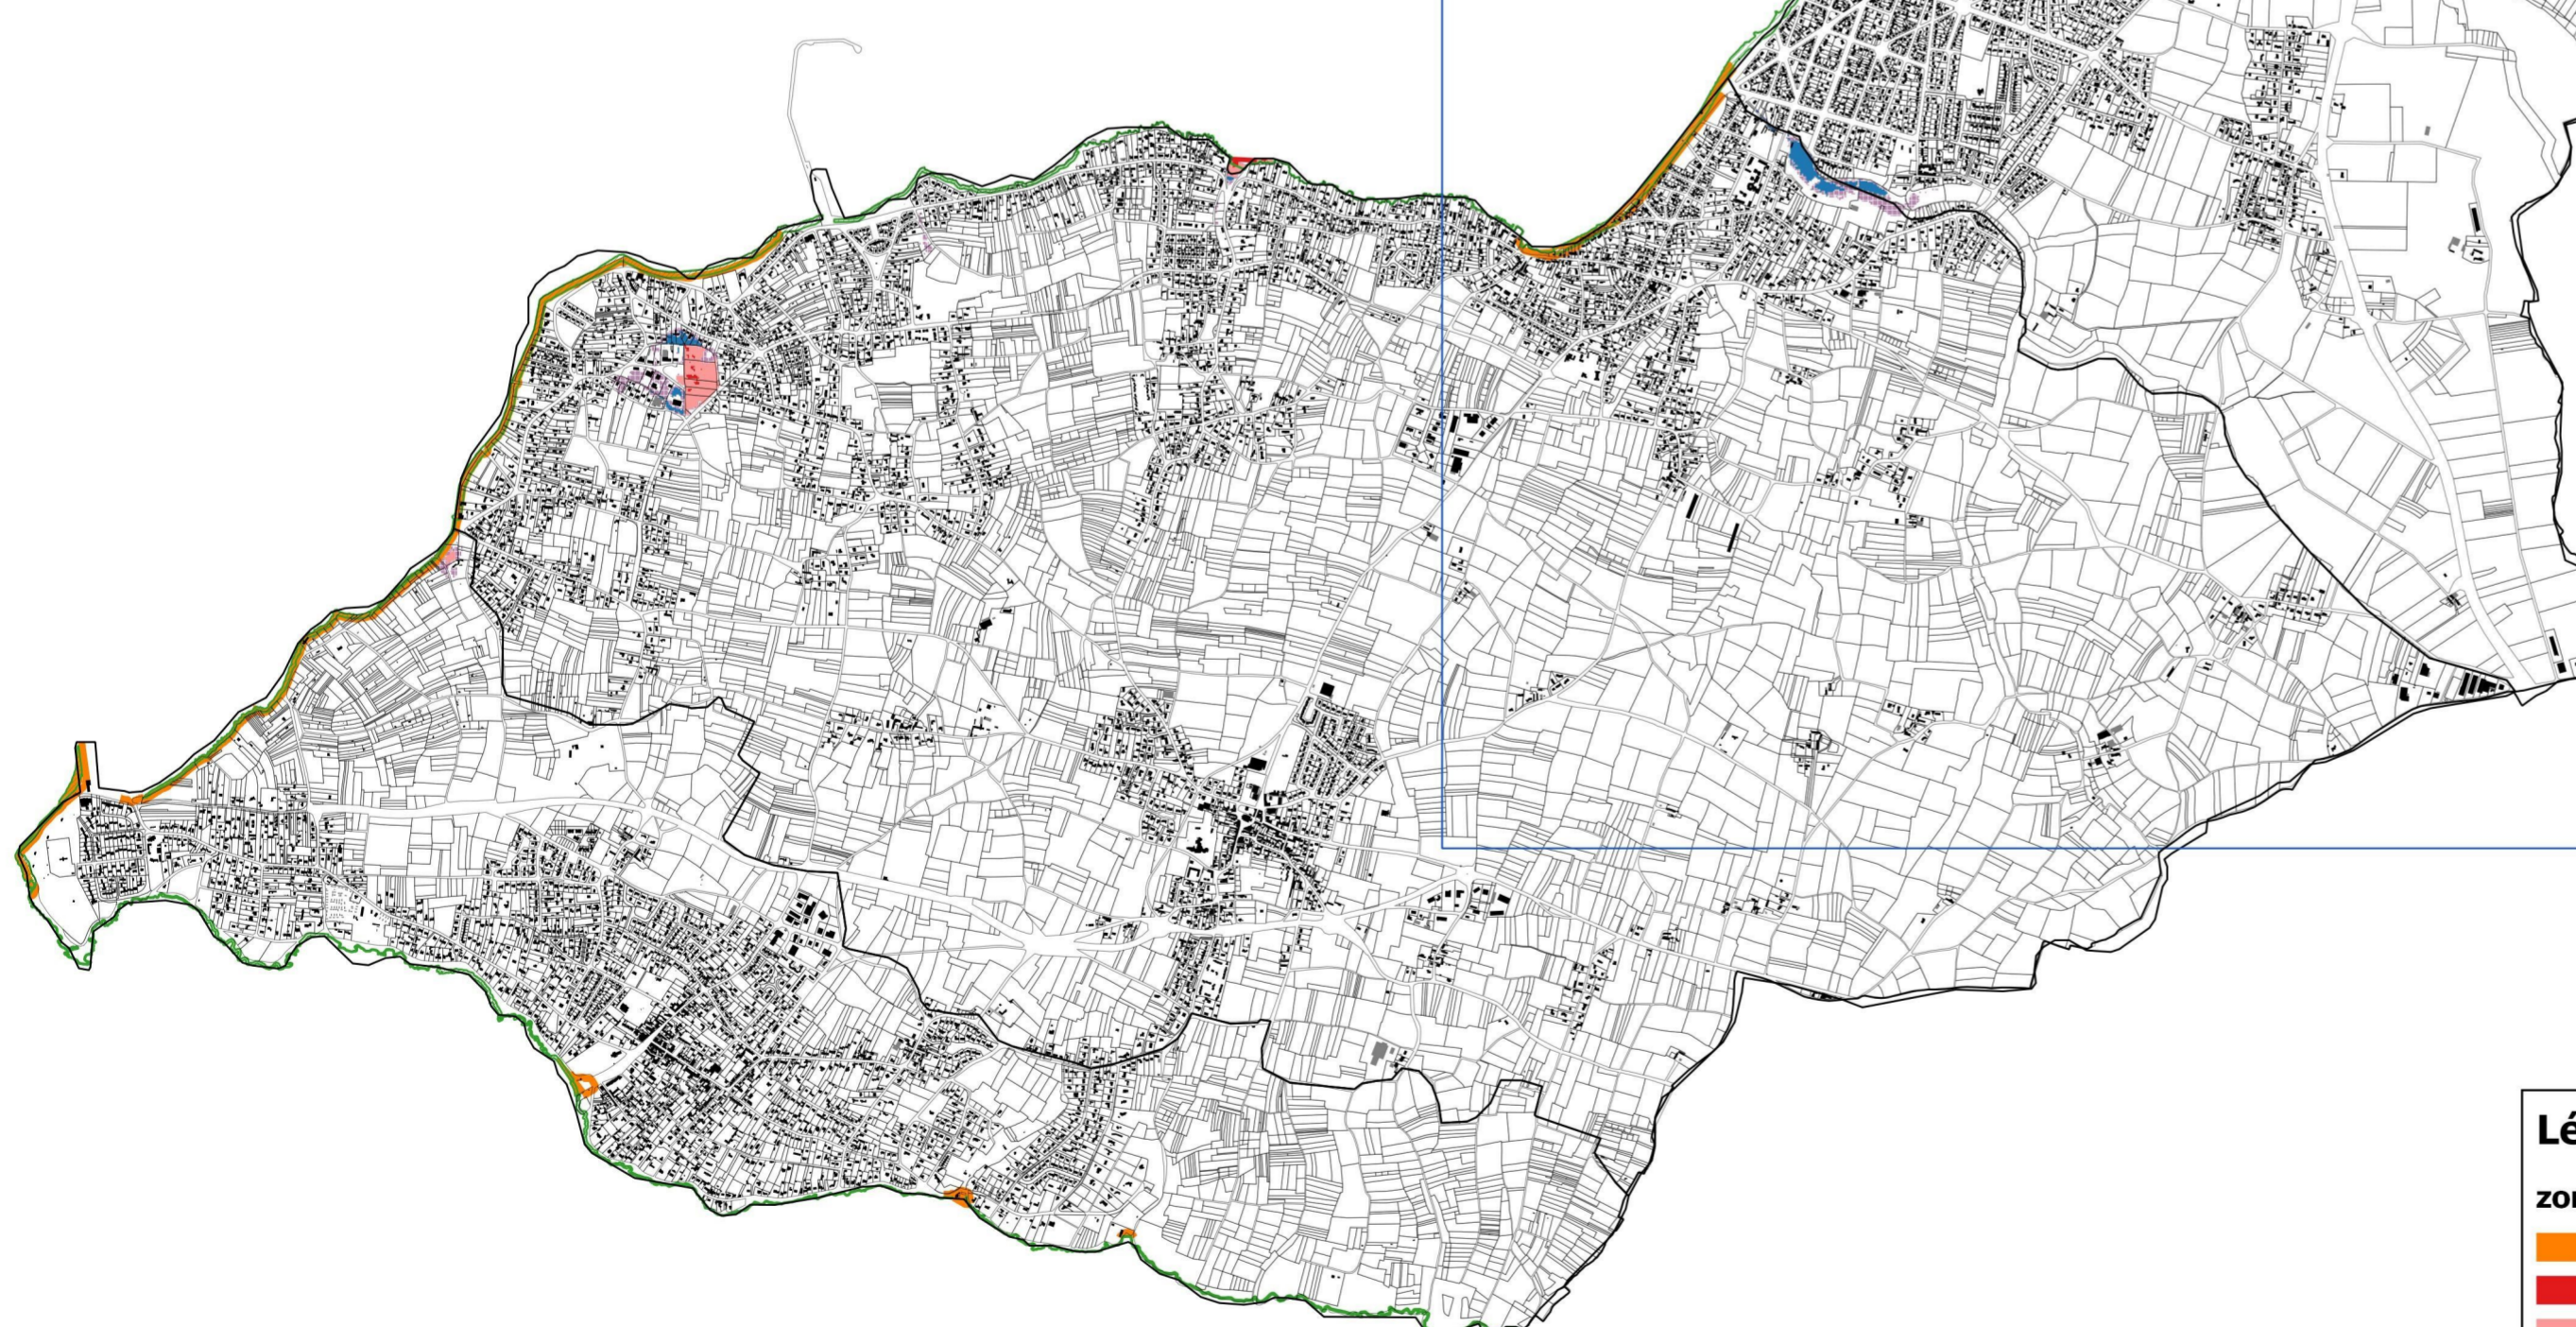

commune de Saint-Michel-Chef-Chef

communes de La Plaine-sur-Mer et Préfailles



Légende

zonage PPRL

-  zone BC : zone de bande de précaution ou bande de choc mécanique
-  zone R : zone de risque fort ou très fort Xynthia+20cm
-  zone r : zone non urbanisée de risque faible ou modéré Xynthia+20cm
-  zone b : zone urbanisée de risque faible ou modéré Xynthia+20cm
-  zone R100 : zone non urbanisée de risque nul Xynthia+20cm et de risque fort ou fort Xynthia+60cm
-  zone B100 : zone urbanisée de risque nul Xynthia+20cm et de risque fort ou très fort Xynthia+60cm
-  zone v100 : zone de risque nul Xynthia+20cm et de risque faible ou modéré Xynthia+60cm
-  zone Erc : zone d'érosion côtière (recul du trait de côte)
-  limite communale

