WindStrom

Eolienne E1 : parcelle ZA24
Eolienne E2 : parcelle ZA23
Eolienne E3 : parcelle ZA18
Poste de livraison : parcelle ZA24

Siemens SWT-3.6-130
Hauteur de nacelle = 115m
Diamètre du rotor = 130m
Hauteur totale = 180m

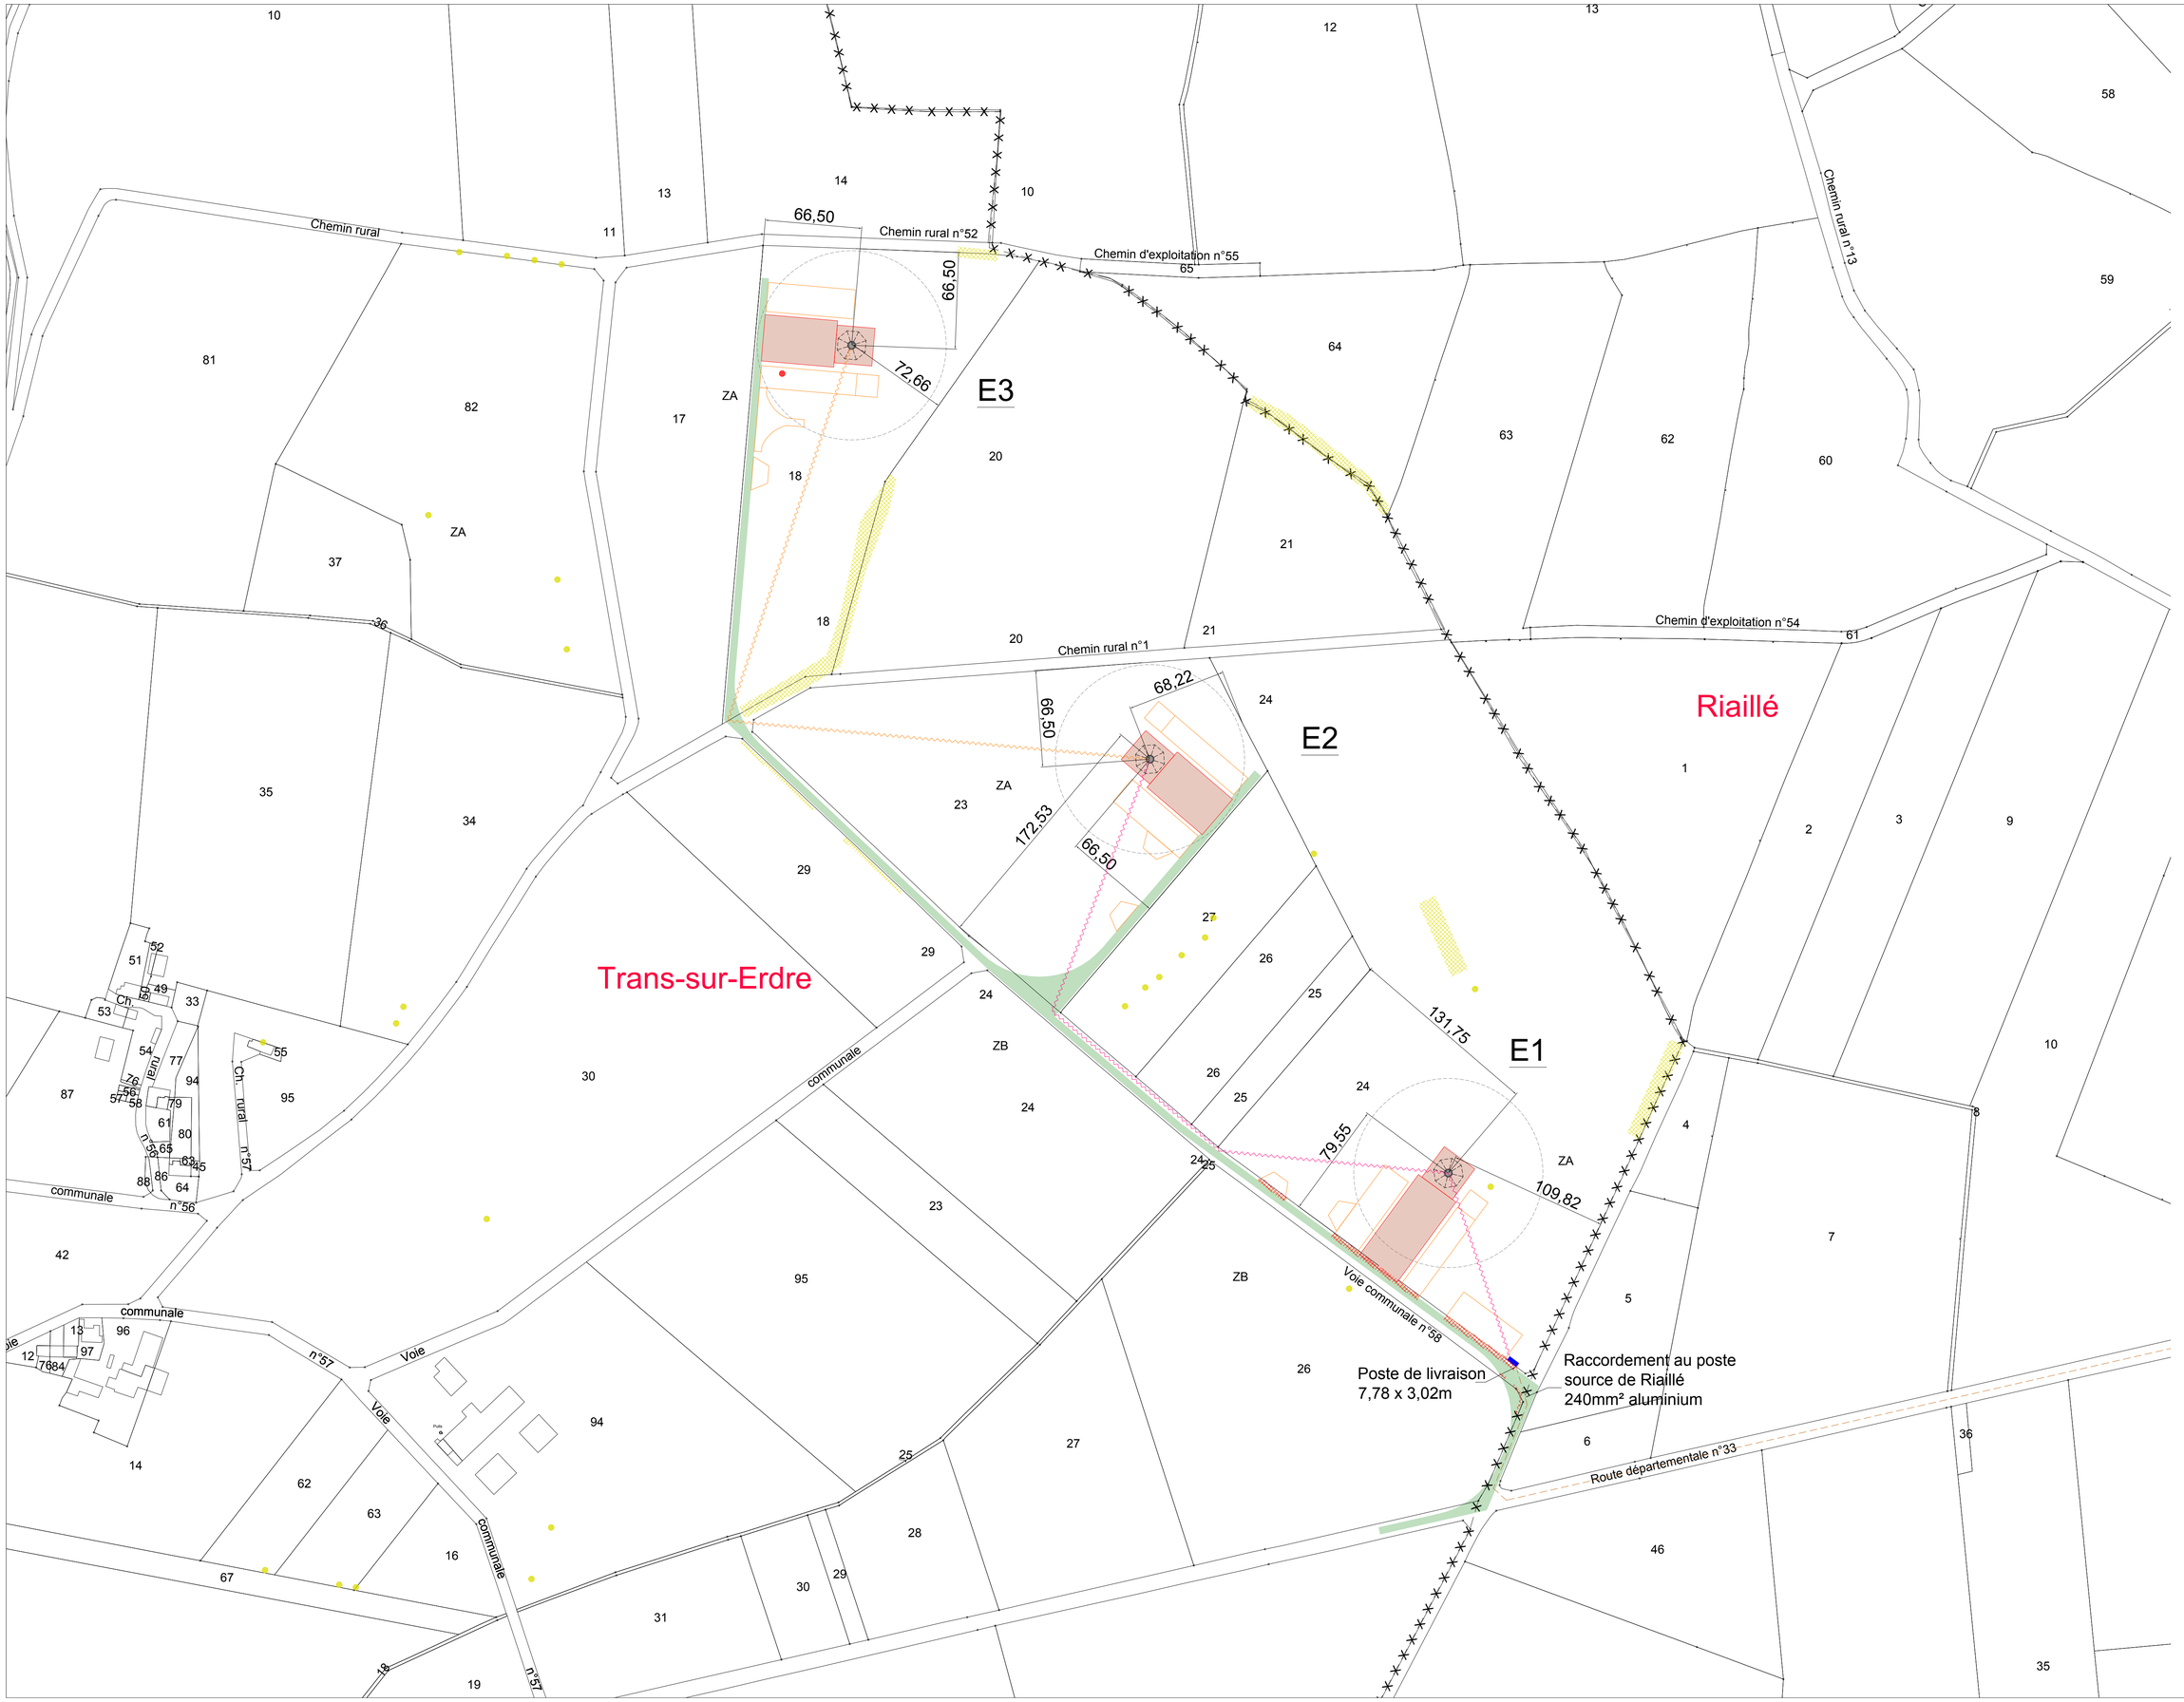

- Limites communales
- Aire de grutage renforcée
- Chemins d'accès
- Surplomb des pales
- Câble aluminium 150mm²
- Câble aluminium 95mm²
- Talus ou haie supprimé
- Talus ou haie identifié au PLU conservé
- Arbre identifié au PLU supprimé
- Arbre identifié au PLU conservé
- Surfaces temporaires de chantier
- Départ vers le poste de Riaillé Câbles aluminium 240mm²

Construction de 3 éoliennes et 1 poste de livraison
Commune de Trans-sur-Erdre (44440)

Architecte :
Baustudio Bachmann
Dipl.-Ing. Lutz Bachmann
Erlenweg 12, 38465 Brome

Signature :

AU5
Plan d'ensemble

Echelle :
1/2000 sur format A1

Maître d'ouvrage :
Parc Eolien de
Trans-sur-Erdre
S.A.R.L.
29, rue du Danemark
56400 Brech

Source(s) : BD cadastrale