DEMANDE DE PERMIS CONSTRUIRE

MAITRE D'OUVRAGE

GAEC HEAS
Les Rabelais
44850 - LIGNE

Cachet et signature de l'architecte

Date : janv-19

LIEU D'IMPLANTATION

LIEU DIT : **Les Rabelais**

COMMUNE : **44850 - LIGNE**

SECTION : **YN**
PARCELLE(S) : **25, 30, 147, 148, 149, 150, 151, 152, 154, 324, 325, 326, 327 et 328**

Superficie :

13 860 m2, 69 240 m2, 30 m2, 6 m2, 8 m2, 9 m2, 9 m2, 340 m2, 1 940 m2, 1 460 m2, 930 m2, 3 340 m2, 26 512 m2 et 133 908 m2

NATURE DE L'OUVRAGE

Atelier porcin - bloc naissage sur lisier
* maternité : 40 cases
* verraterie : 53 reproducteurs
* gestante : 84 reproducteurs
* quarantaine : 28 cochettes
* local départ des porcelets

DOCUMENTS JOINTS

Désignation			Référence	Echelle
	1	Carte IGN	05 B 0047VIMM1	1/25000
PC1	2	Plan cadastre	05 B 0047VIMM1	1/2500
PC2	2	Plan masse	05 B 0047VIMM1	1/500

Ce plan est établi selon des normes zootechniques. Il ne peut en aucun cas être interprété comme un plan d'exécution et donc détourné de son objet. Les entreprises qui effectueront les travaux devront sous leur entière responsabilité de constructeur, établir un cahier des charges respectant les normes de construction.

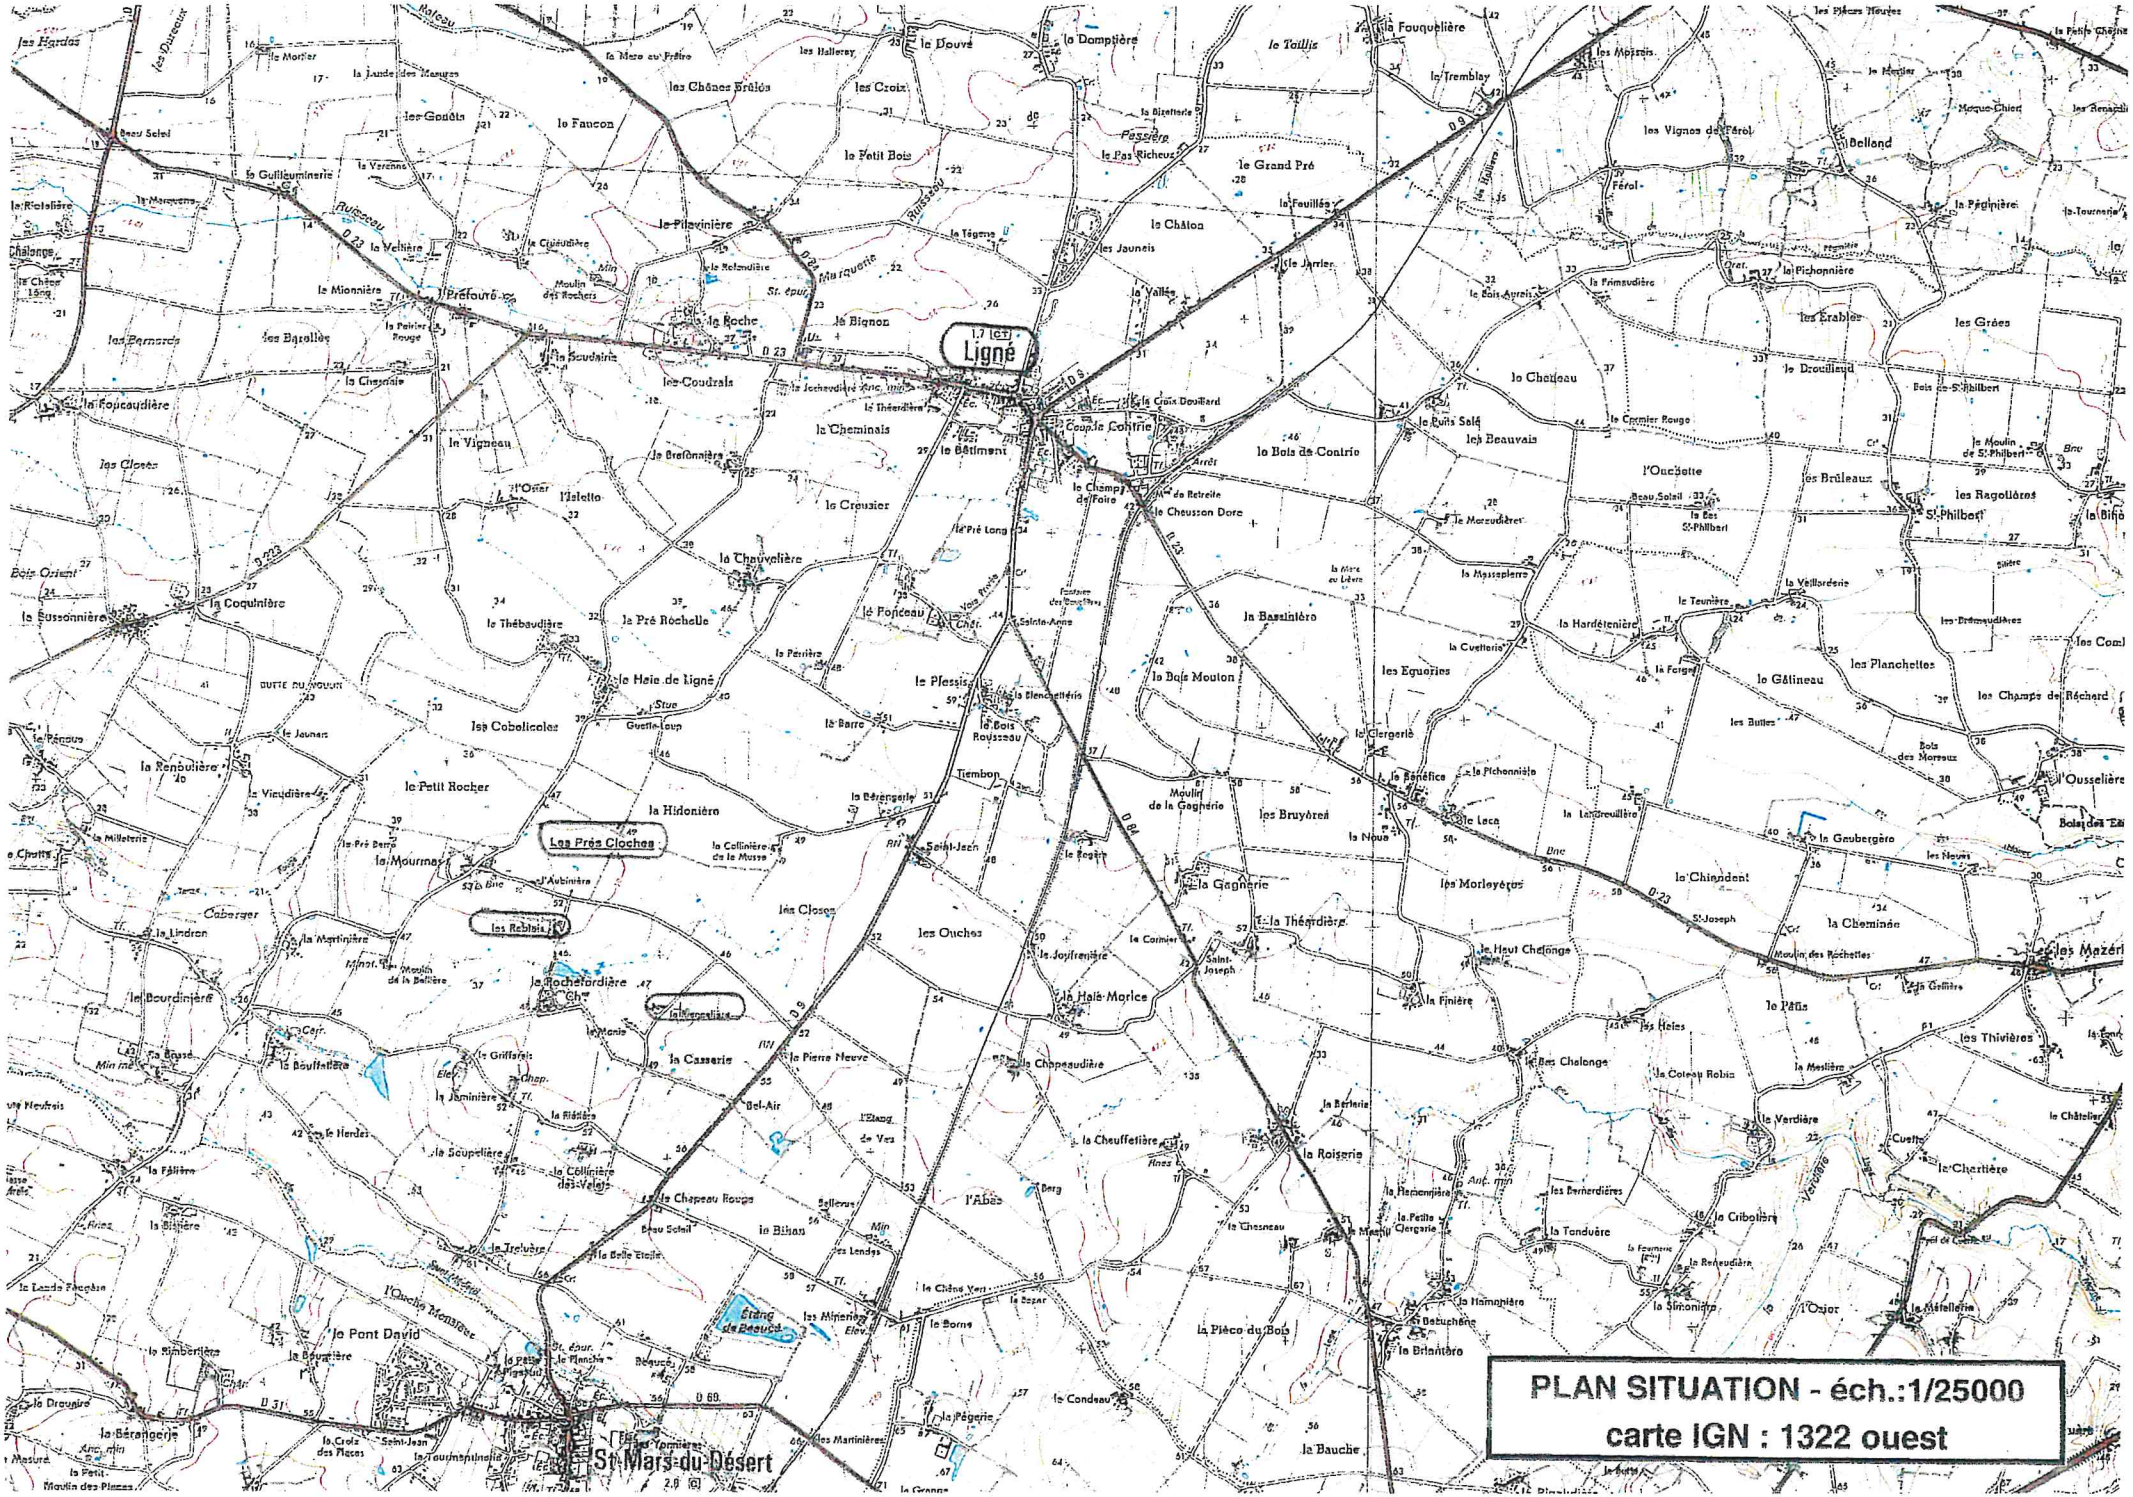
Ligné
St-Mars-du-Désert
Les Près Cloches
les Rebiais
PLAN SITUATION - éch.:1/25000
carte IGN : 1322 ouest

Dossier : GAEC HEAS

site élevage : Les Rabelais – 44850 – LIGNE

LEGENDE

N°	Désignation de l'existant	Mode élevage	Nbre de places	FOSSE m3 (utile)
1	Habitation du demandeur avec dépendances			
2	Garage			
3	Batiments de l'exploitation			
4	Infirmerie sur paille			
5	Porcherie sur lisier avec bureau, local machine à soupe			
	a) existant : maternité (2 salles de 10 cases + 1 salle de 20 cases)	caillebotis	40 cases	0 m3
	b) existant : verraterie (1 salle de 52 truies + 1 verrat)	caillebotis	53 reproducteurs	50 m3
	c) existant : gestantes (1 salle de 56 truies + 1 salle de 28 truies)	caillebotis	84 reproducteurs	176 m3
	d) existant : qarantaine	caillebotis	28 cochettes	0 m3
	e) existant : local embarquement des porcelets			
6	Fosse enterrée et non couverte diamètre intérieur : 15,60 m. - hauteur : 3,50 m. - capacité réelle : 668 m3			573 m3
	TOTAL PRE-FOSSE ET FOSSE			**226 m3**

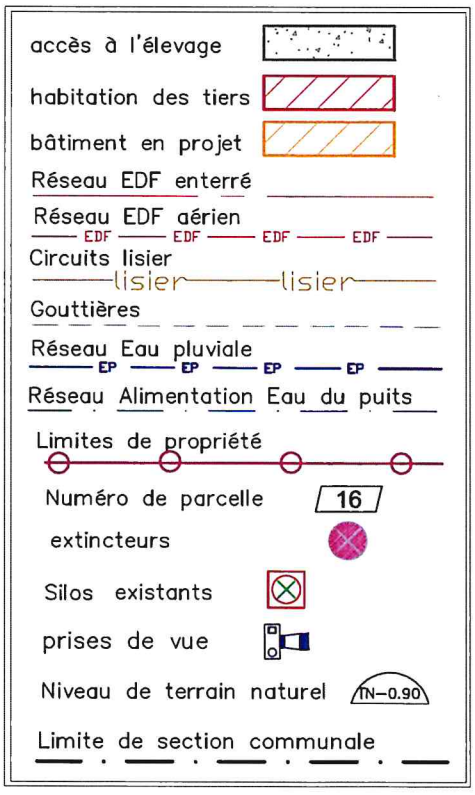

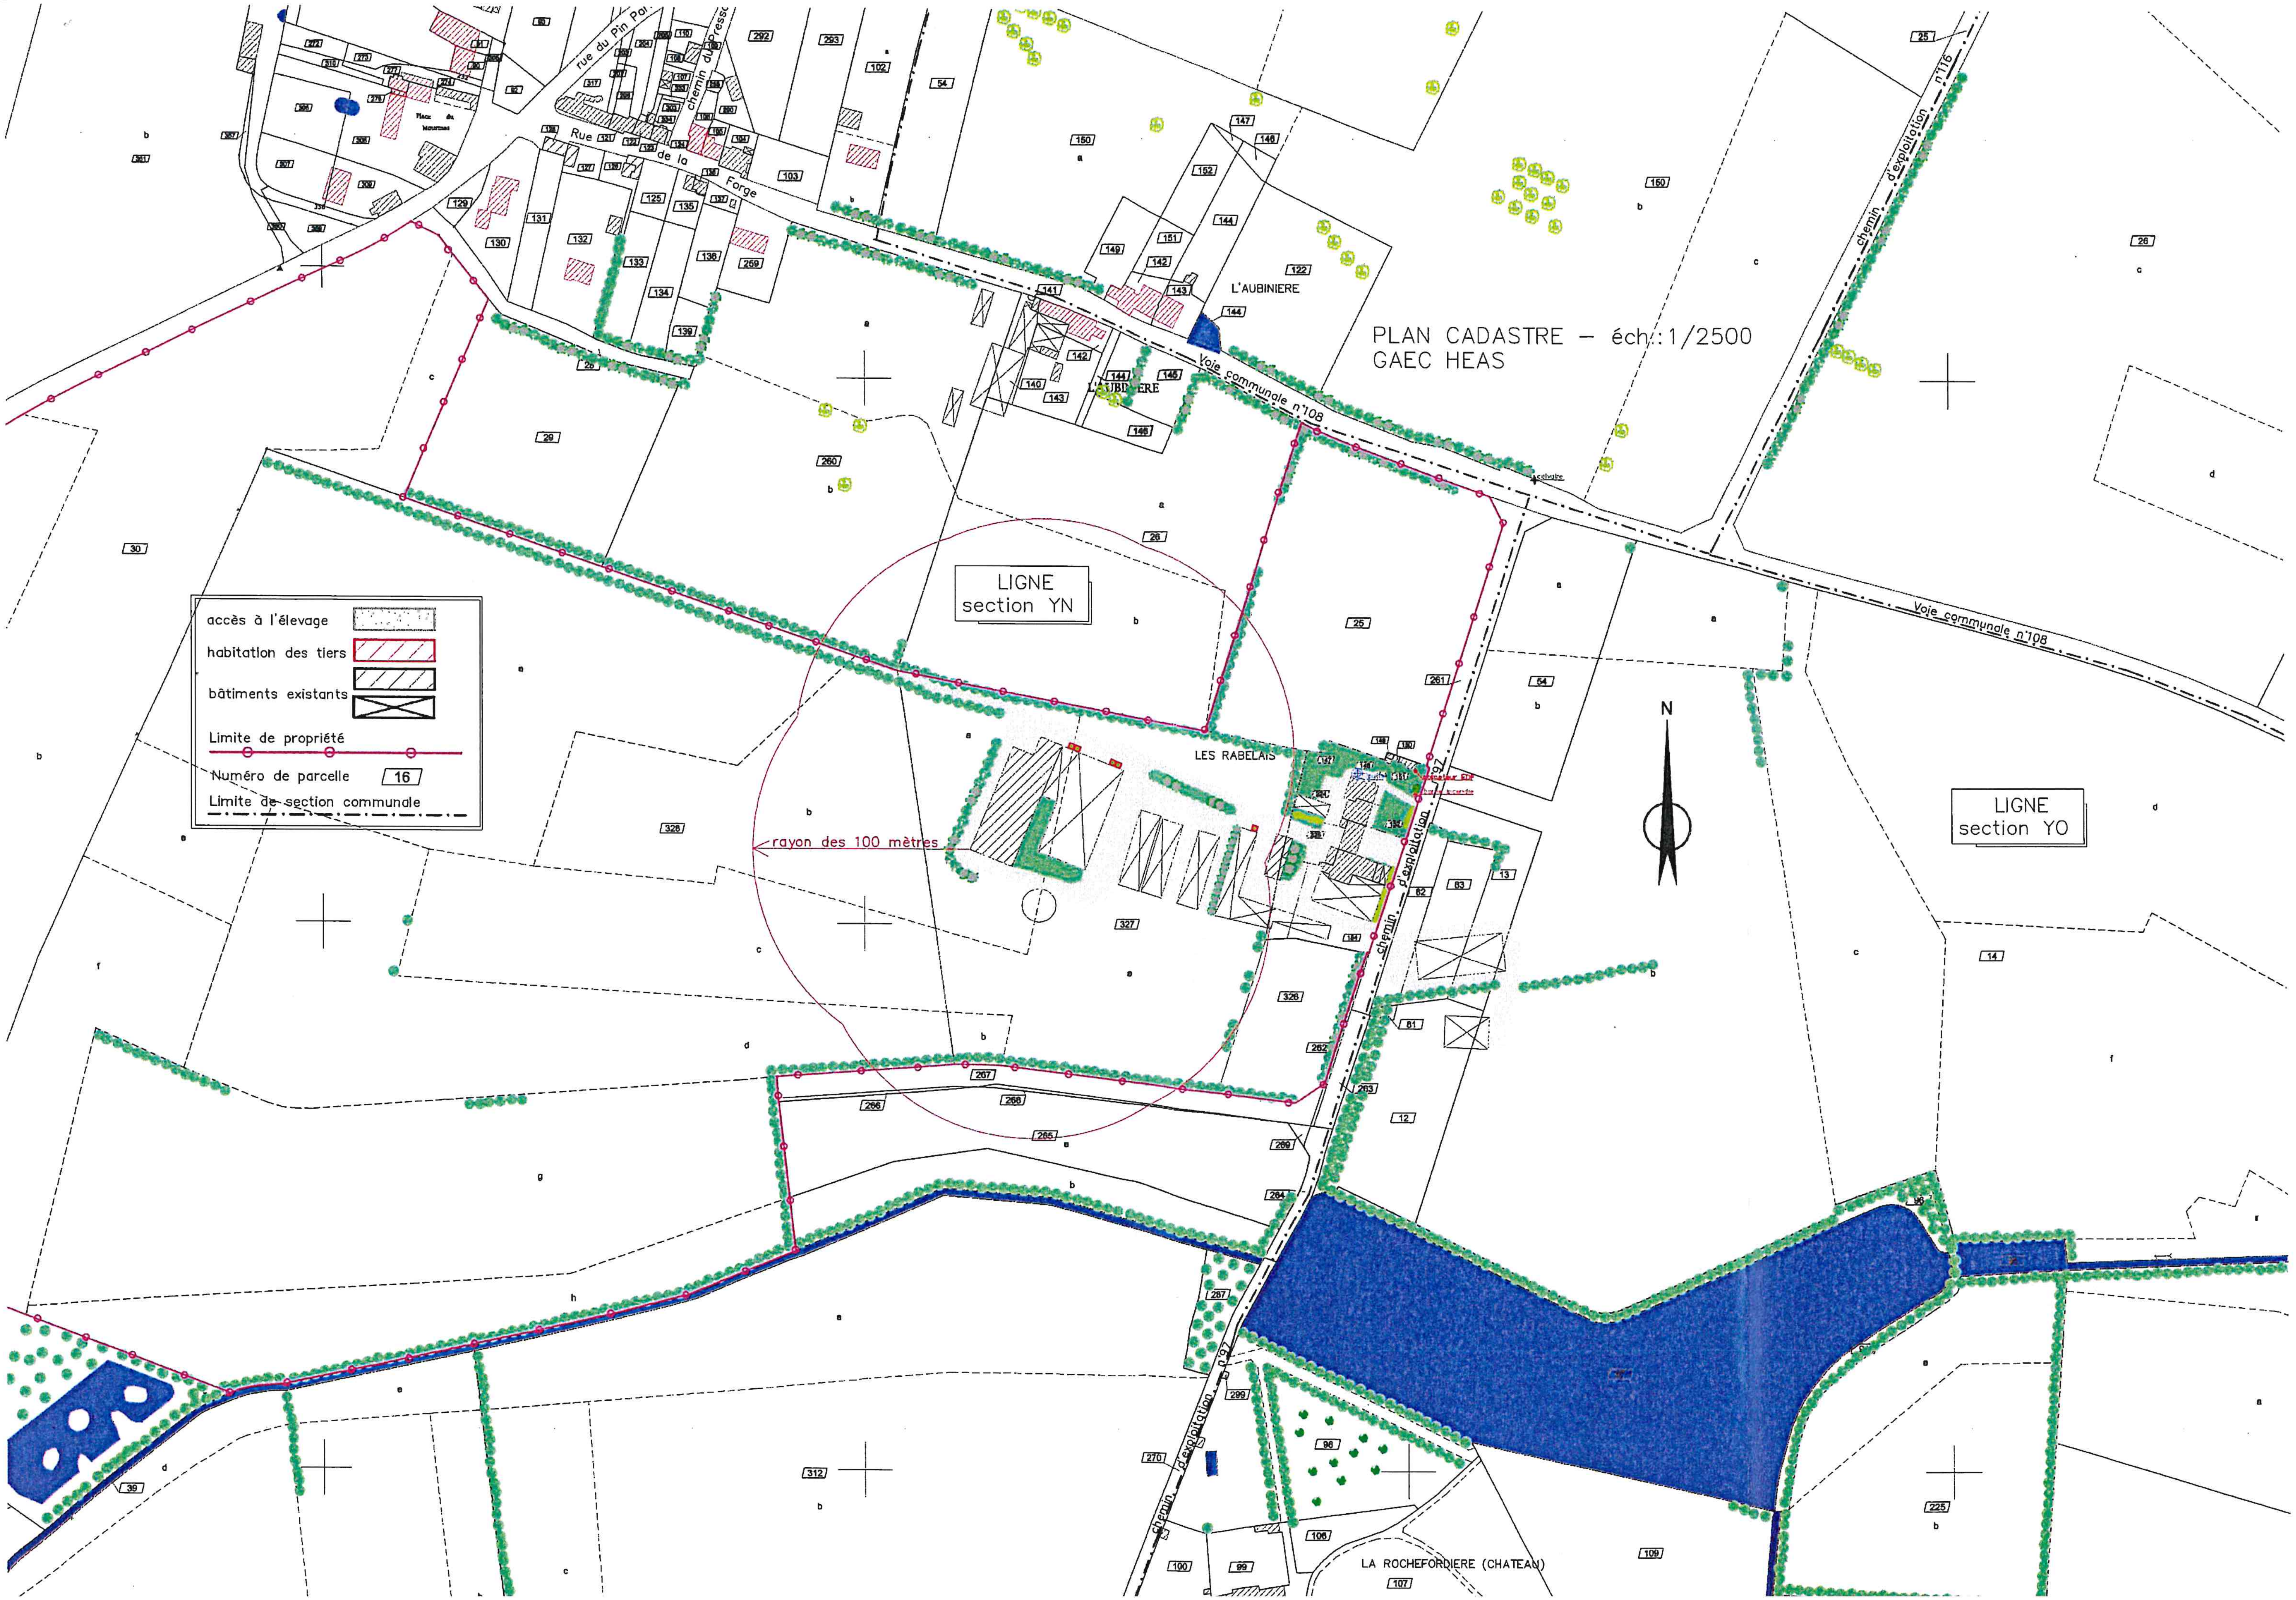
PLAN CADASTRE – éch.: 1/2500
GAEC HEAS
LIGNE section YN
LIGNE section YO
accès à l'élevage
habitation des tiers
bâtiments existants
Limite de propriété
Numéro de parcelle 16
Limite de section communale
rayon des 100 mètres
LES RABELAIS
L'AUBINIERE
Voie communale n°108
chemin d'exploitation n°116
chemin d'exploitation
LA ROCHEFORDIERE (CHATEAU)
Rue de la Forge
N

a

chênes, hêtres

LES RABELAIS

149

147

148

puits

haie bocagère (noisetiers, prunus, charmes, fusains, chênes...)

haie bocagère (noisetiers, prunus, charmes, fusains, chênes...)

local machine à soupe

lisier

324

325

327

154

bac d'équarrissage

326

charmes

N

a

PLAN MASSE – éch.: 1/500
GAEC HEAS

b