



Nom	Volume utile	Volume total
RI	606 m <sup>3</sup>	829 m <sup>3</sup>

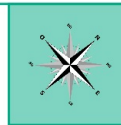

**PLAN DES RISQUES**  
1:1 000

EARL DE BRIMBILLY  
Site de "13, Brimbilly n°3"  
44530 GUENROUET

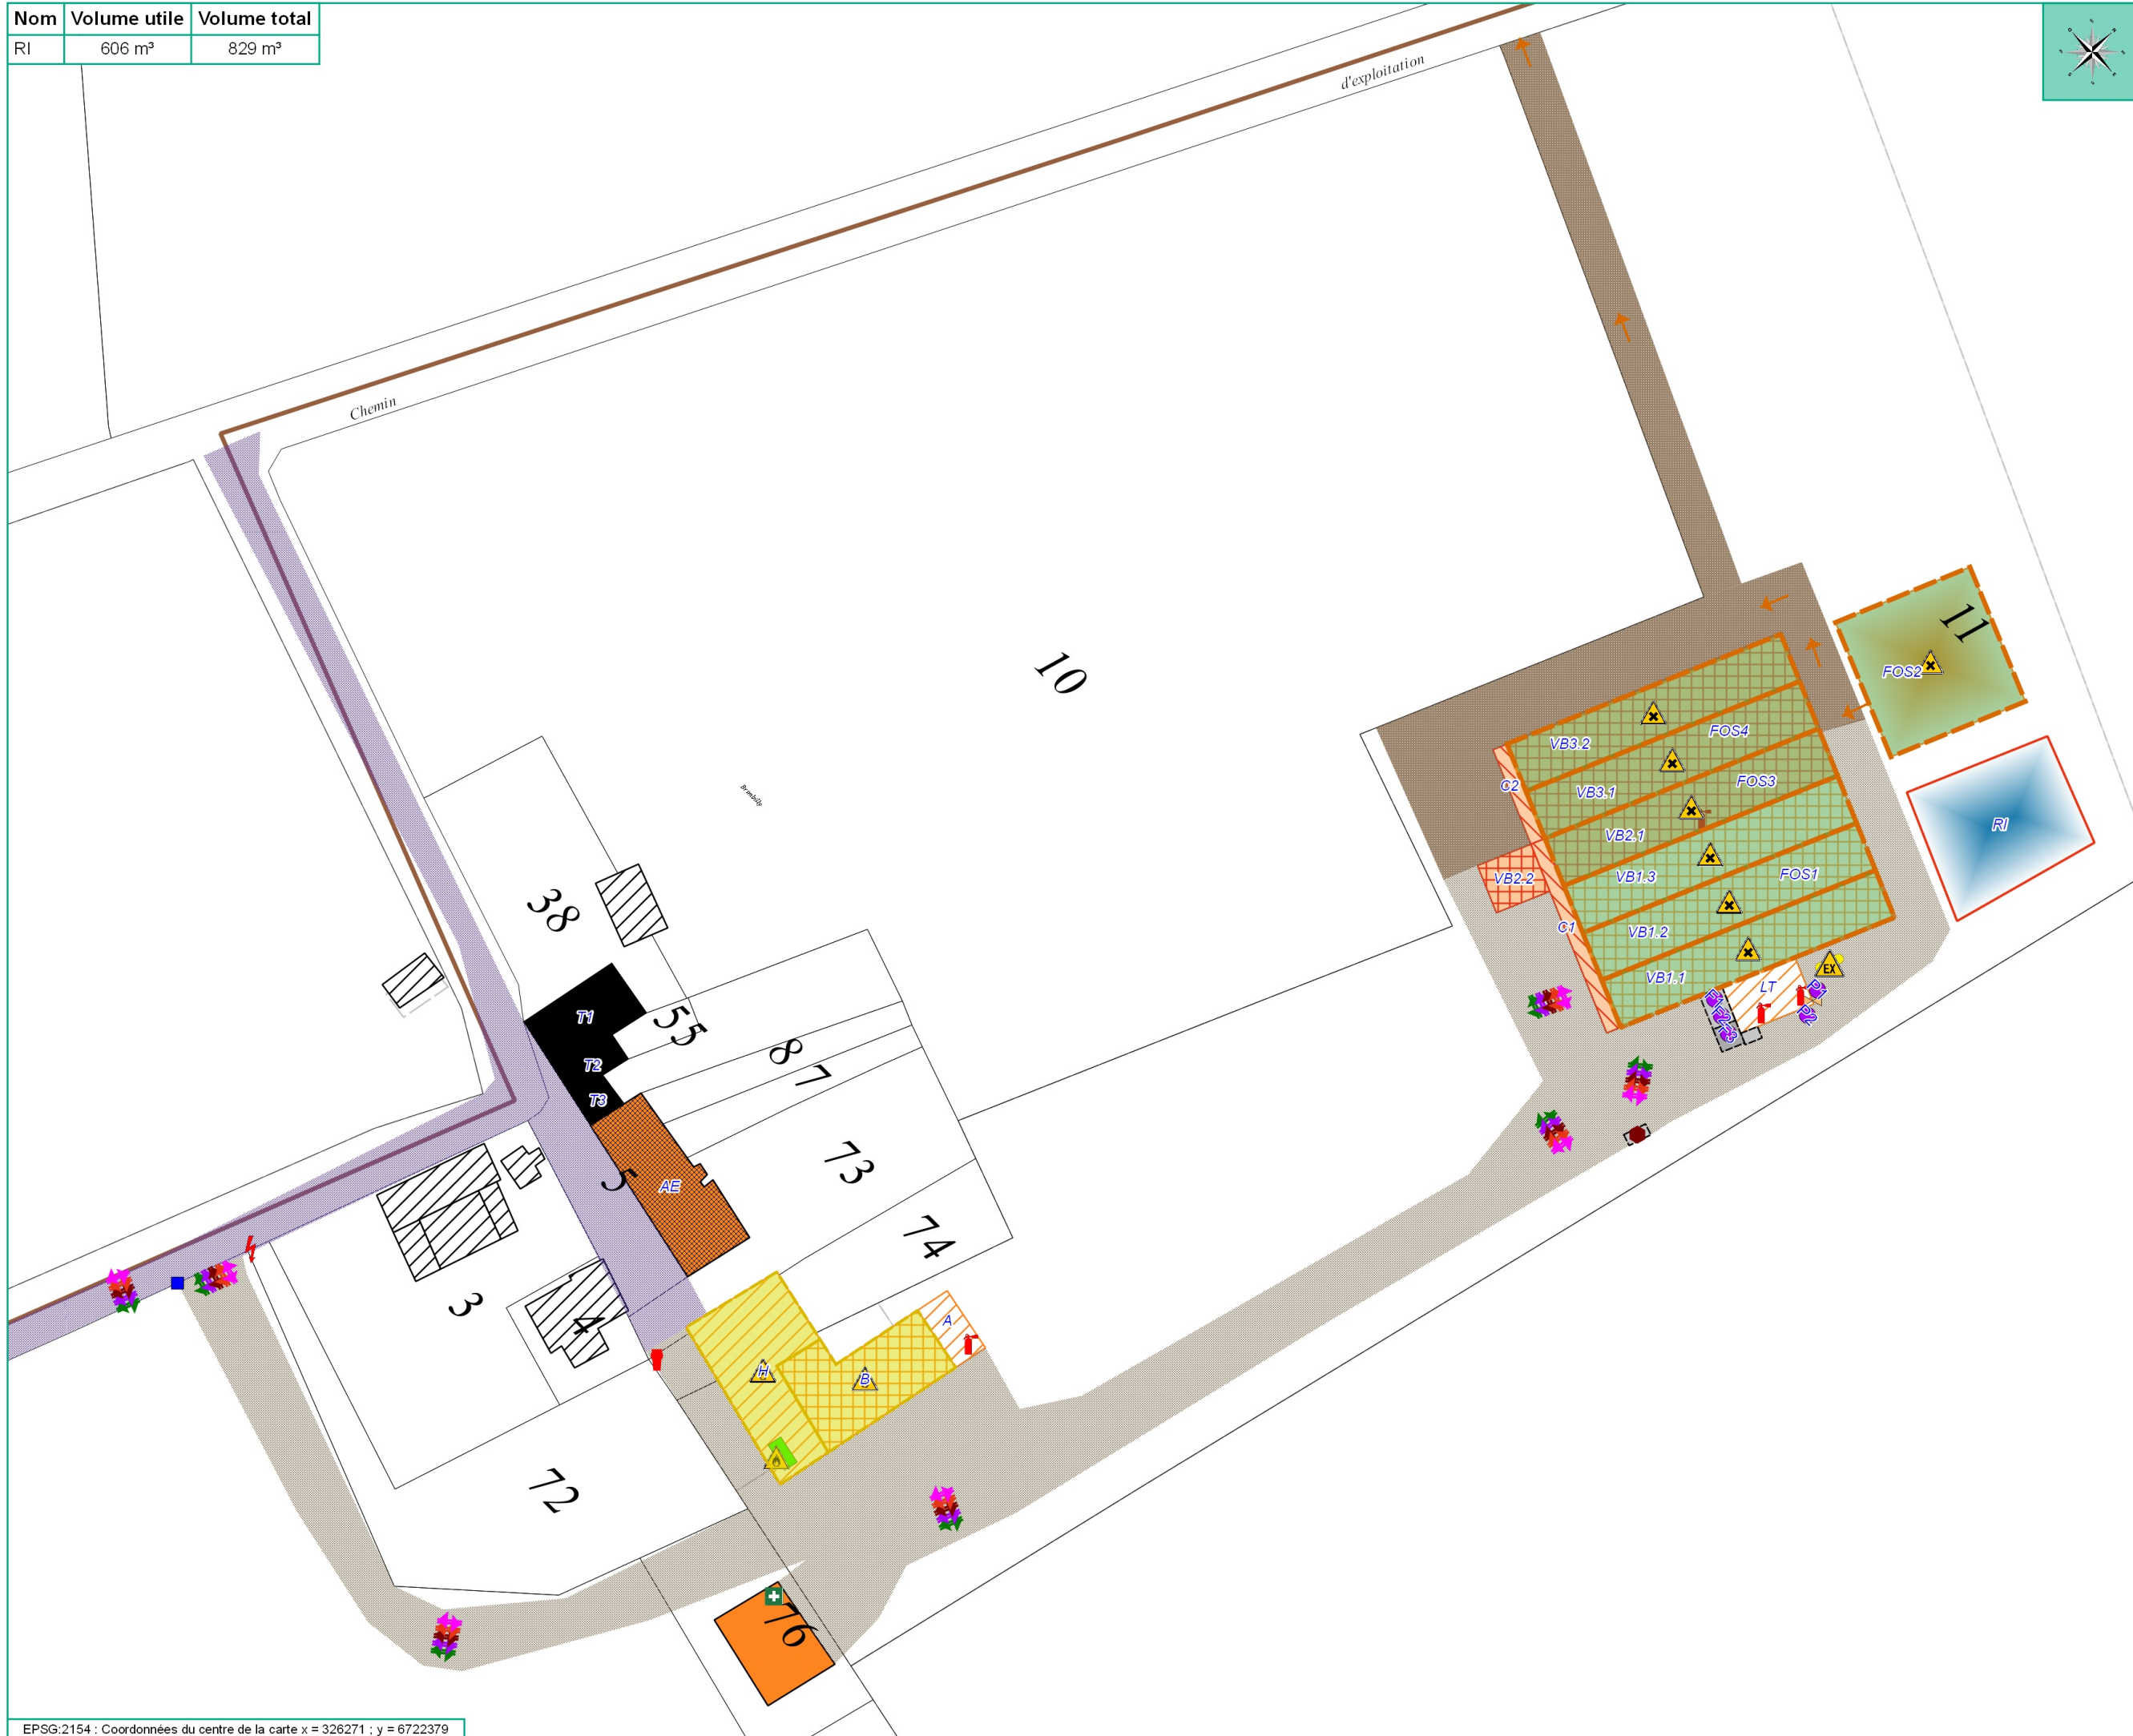

- Légende**
- Installations**
- Elevage existant
  - Elevage en projet
  - Fosse existante
  - Fosse sous bâtiment
  - Hangar/Local existant
  - Hangar/Local en projet
  - Dalle béton existante
  - Dalle béton en projet
  - Voie stabilisée existante
  - Voie stabilisée en projet
  - Voie imperméable existante
  - Habitation du demandeur
  - Habitation de l'ancien exploitant
  - Hangar tiers
  - Local occupé par un tiers
- Equipements**
- Silo cône (aliment)
  - Cuve de gaz
  - Cuve de carburant
  - Cloche équilibrage
  - Compteur d'eau
- Risque sur l'installation**
- Risque incendie
  - Risque pollution
  - Explosif (ATEX)
- Moyens d'intervention**
- Réserve incendie existante
  - Borne incendie (m<sup>3</sup>/h)
  - Compteur électrique
  - Organe de coupure
  - Extincteur
  - Trousse de secours
- Sens de circulation**
- Transport d'animaux
  - Transport d'effluent
  - Véhicule technicien
  - Livraison de gaz
  - Livraison d'aliment
  - Equarrissage

Logiciel d'édition : 3.22.16-Bialowieza  
Fond cartographique : PCI vecteur 2023

