


ANNEXE - Plan de zonage

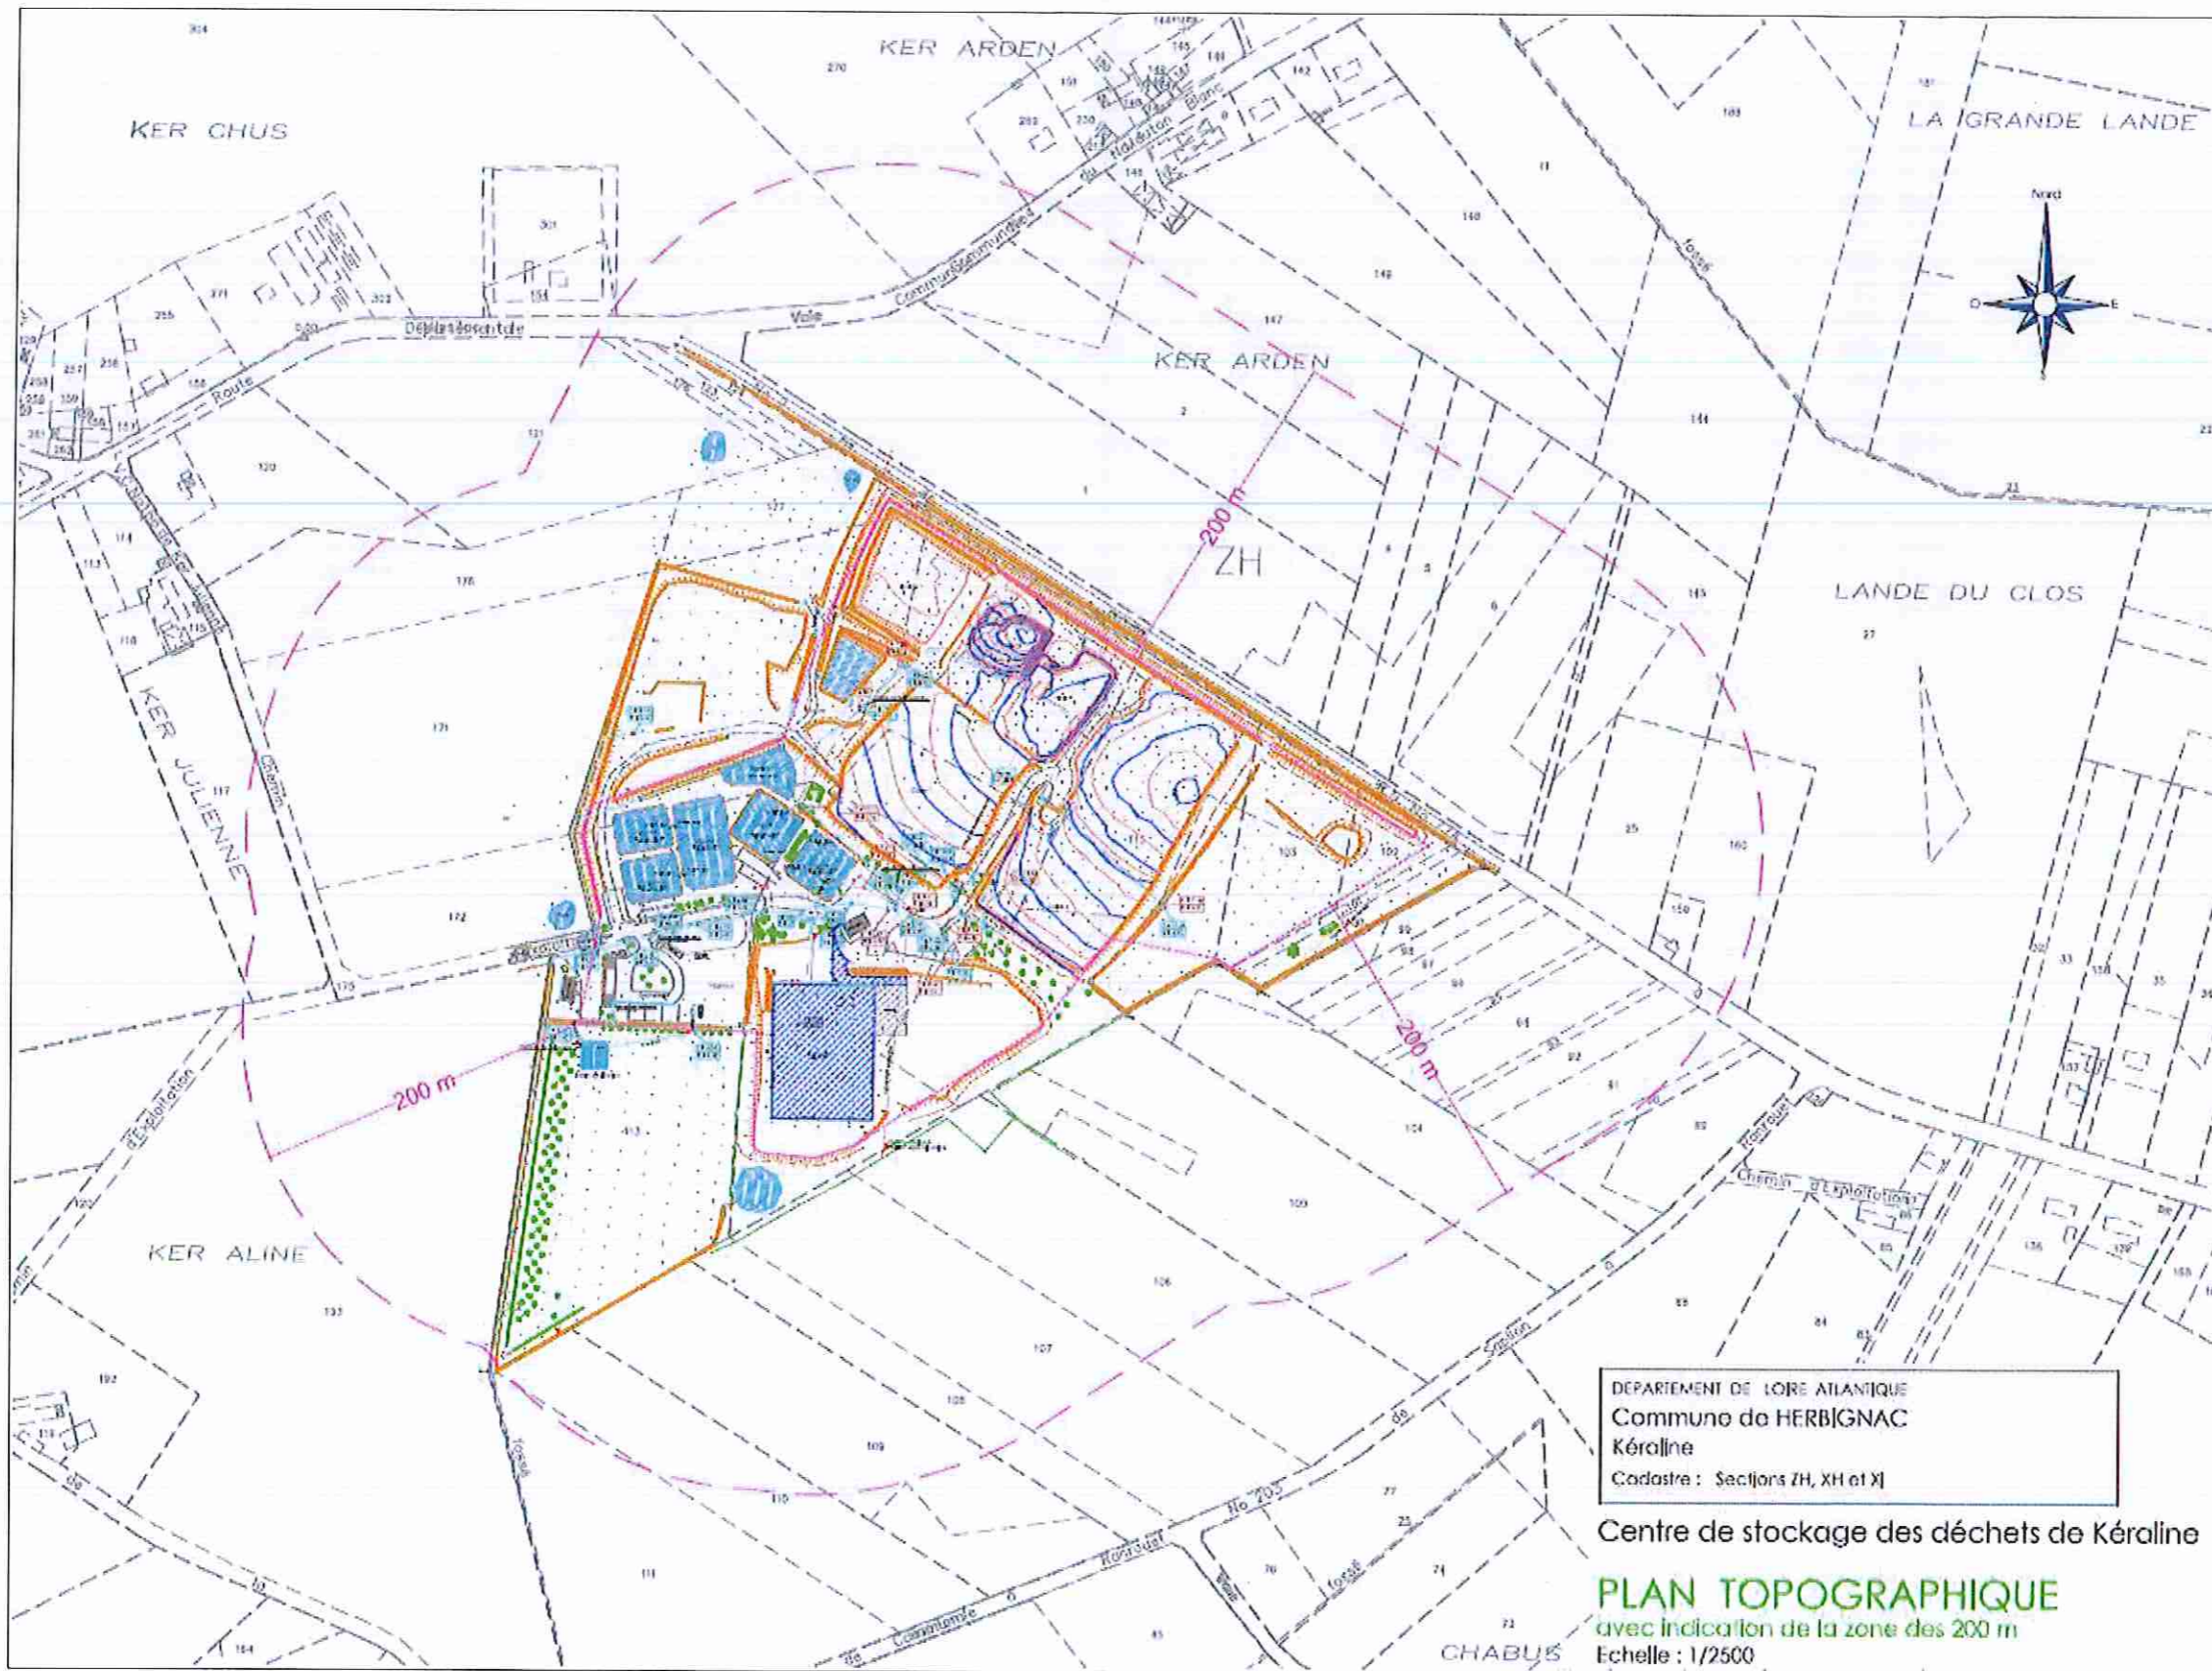

DEPARTEMENT DE LOIRE ATLANTIQUE
Commune de HERBIGNAC
Kéraline
Cadastré : Sections ZH, XH et XJ

Centre de stockage des déchets de Kéraline

PLAN TOPOGRAPHIQUE
avec indication de la zone des 200 m
Echelle : 1/2500