

# Projet

# TERRENA


## Projet: Extension Silo - 20 000t



**TERRENA**

La Mine

44170 ABBARETZ

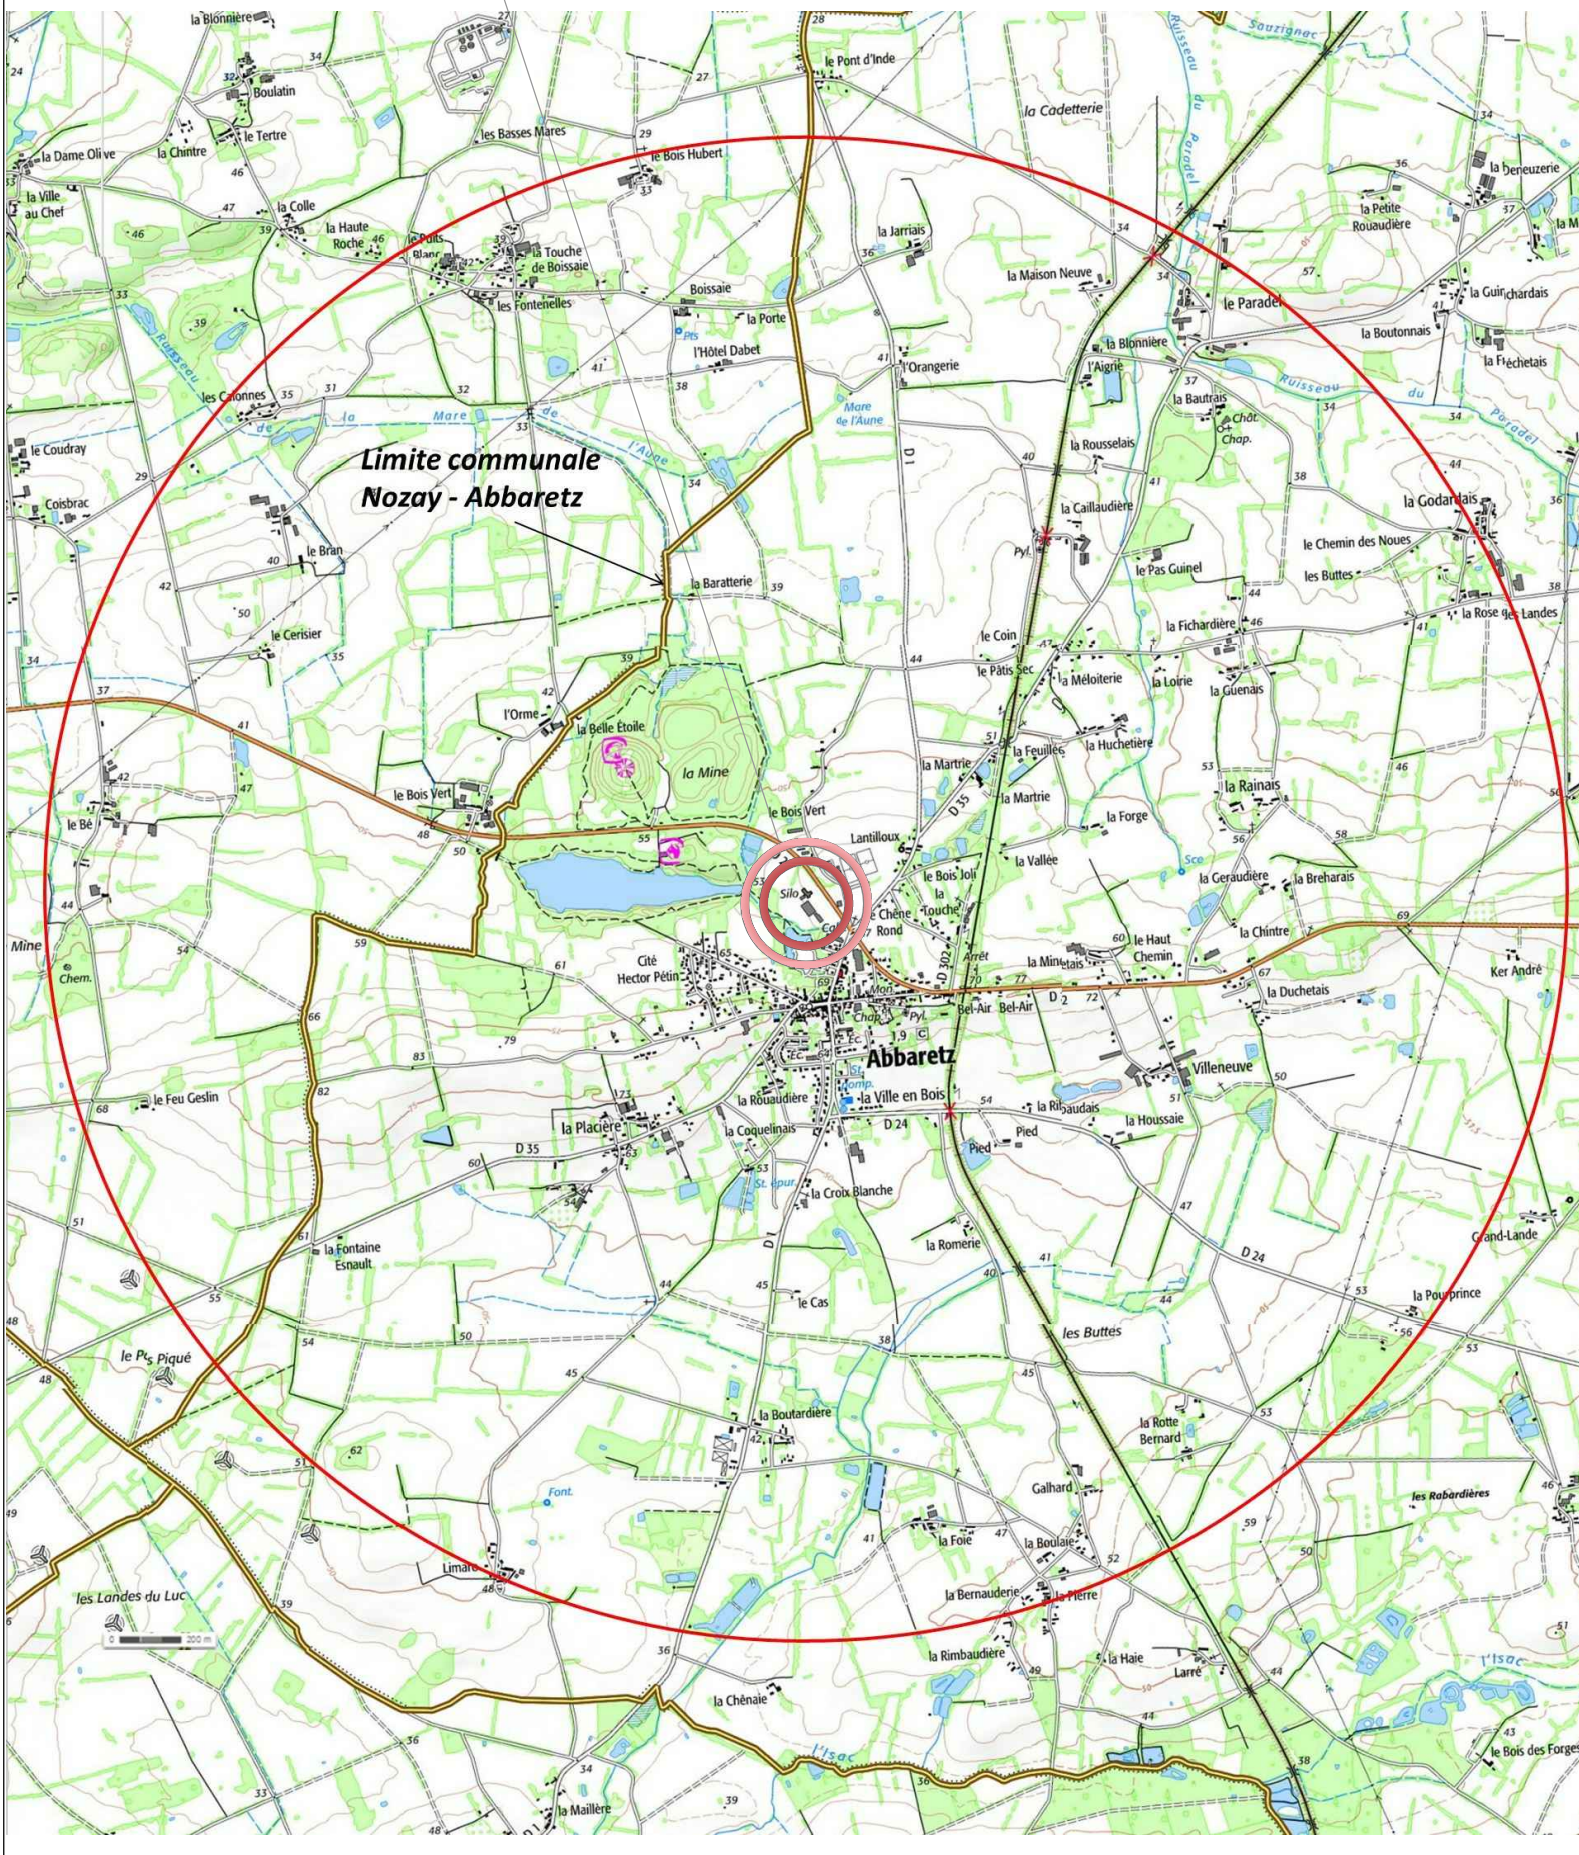

| indice | date              | modification  | projecteur                              |
|--------|-------------------|---|---|
|        |                   |   | projecteur                              |
|        |                   |   | projecteur                              |
|        |                   |   | projecteur                              |
| indice | B date 27/07/2015 | modification Modification suite aux remarques du 20/07/15 | projecteur G. ELLÉOUET                  |
| indice | A date 11/05/2015 | modification  | projecteur Création du plan G. ELLÉOUET |

### PLAN DE SITUATION

# ICPE 1 B

|                |                |          |         |            |             |         |        |      |            |
|----------------|----------------|----------|---------|------------|-------------|---------|--------|------|------------|
| nom de fichier | 15 0041ICPE01B | émetteur | VERITAS | projecteur | G. ELLÉOUET | échelle | 1/2500 | date | 28/07/2015 |
|----------------|----------------|----------|---------|------------|-------------|---------|--------|------|------------|