



Mai 2017

Loire - Atlantique développement / SELA
18, rue Scribe - BP 80312
44003 NANTES cédex 1

Dossier d'enquête publique préalable à la Déclaration d'Utilité Publique

**ZAC DE LA PROVIDENCE
MONTOR DE BRETAGNE (44)**

03 - PLAN DU PERIMETRE

ARTELIA VRD
8 av. des Thébaudières - 44815 Saint-Herblain


MAGNUM Architectes & Urbanistes
40, rue de Strasbourg - 44000 NANTES

PHYTOLAB Paysagistes
11 impasse juton - 44000 NANTES

VICARINI Concepteurs Lumières
10 ter rue Bisson - 75020 Paris



Le périmètre de la DUP reprend le périmètre de la Z.A.C de la Providence, de 9,2 ha environ

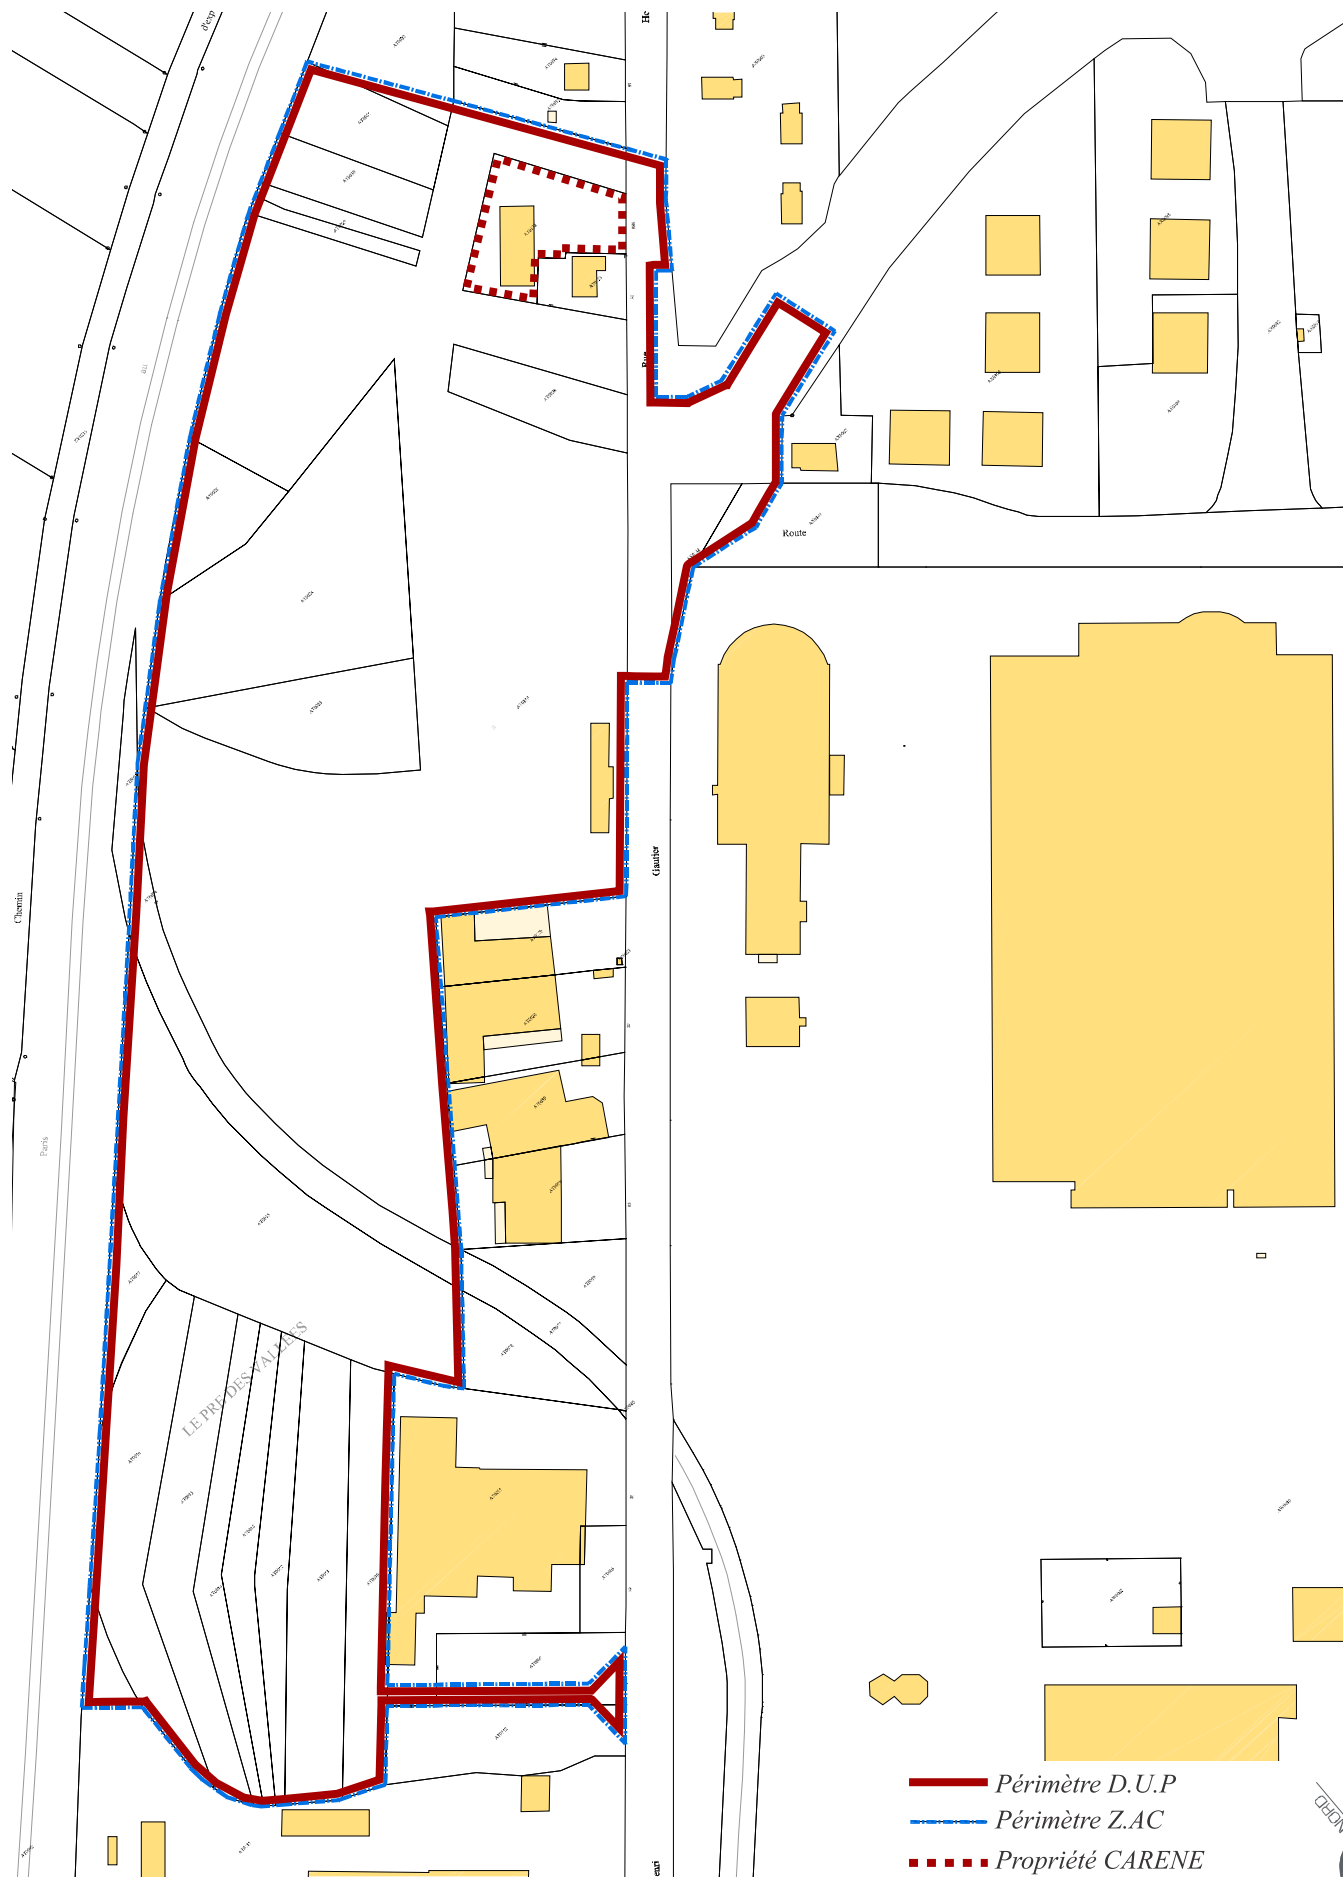

Périmètre de la ZAC / Documents d'étude - Source : AVP - 04/2012 - Cyrille Rocher architecte urbaniste, Ceramide

Dossier d'enquête publique préalable à la Déclaration d'Utilité Publique / Pièce 03 / Plan du périmètre

ZAC DE LA PROVIDENCE - Montoir de Bretagne
Maîtrise d'ouvrage : Loire-Atlantique développement / SELA

