
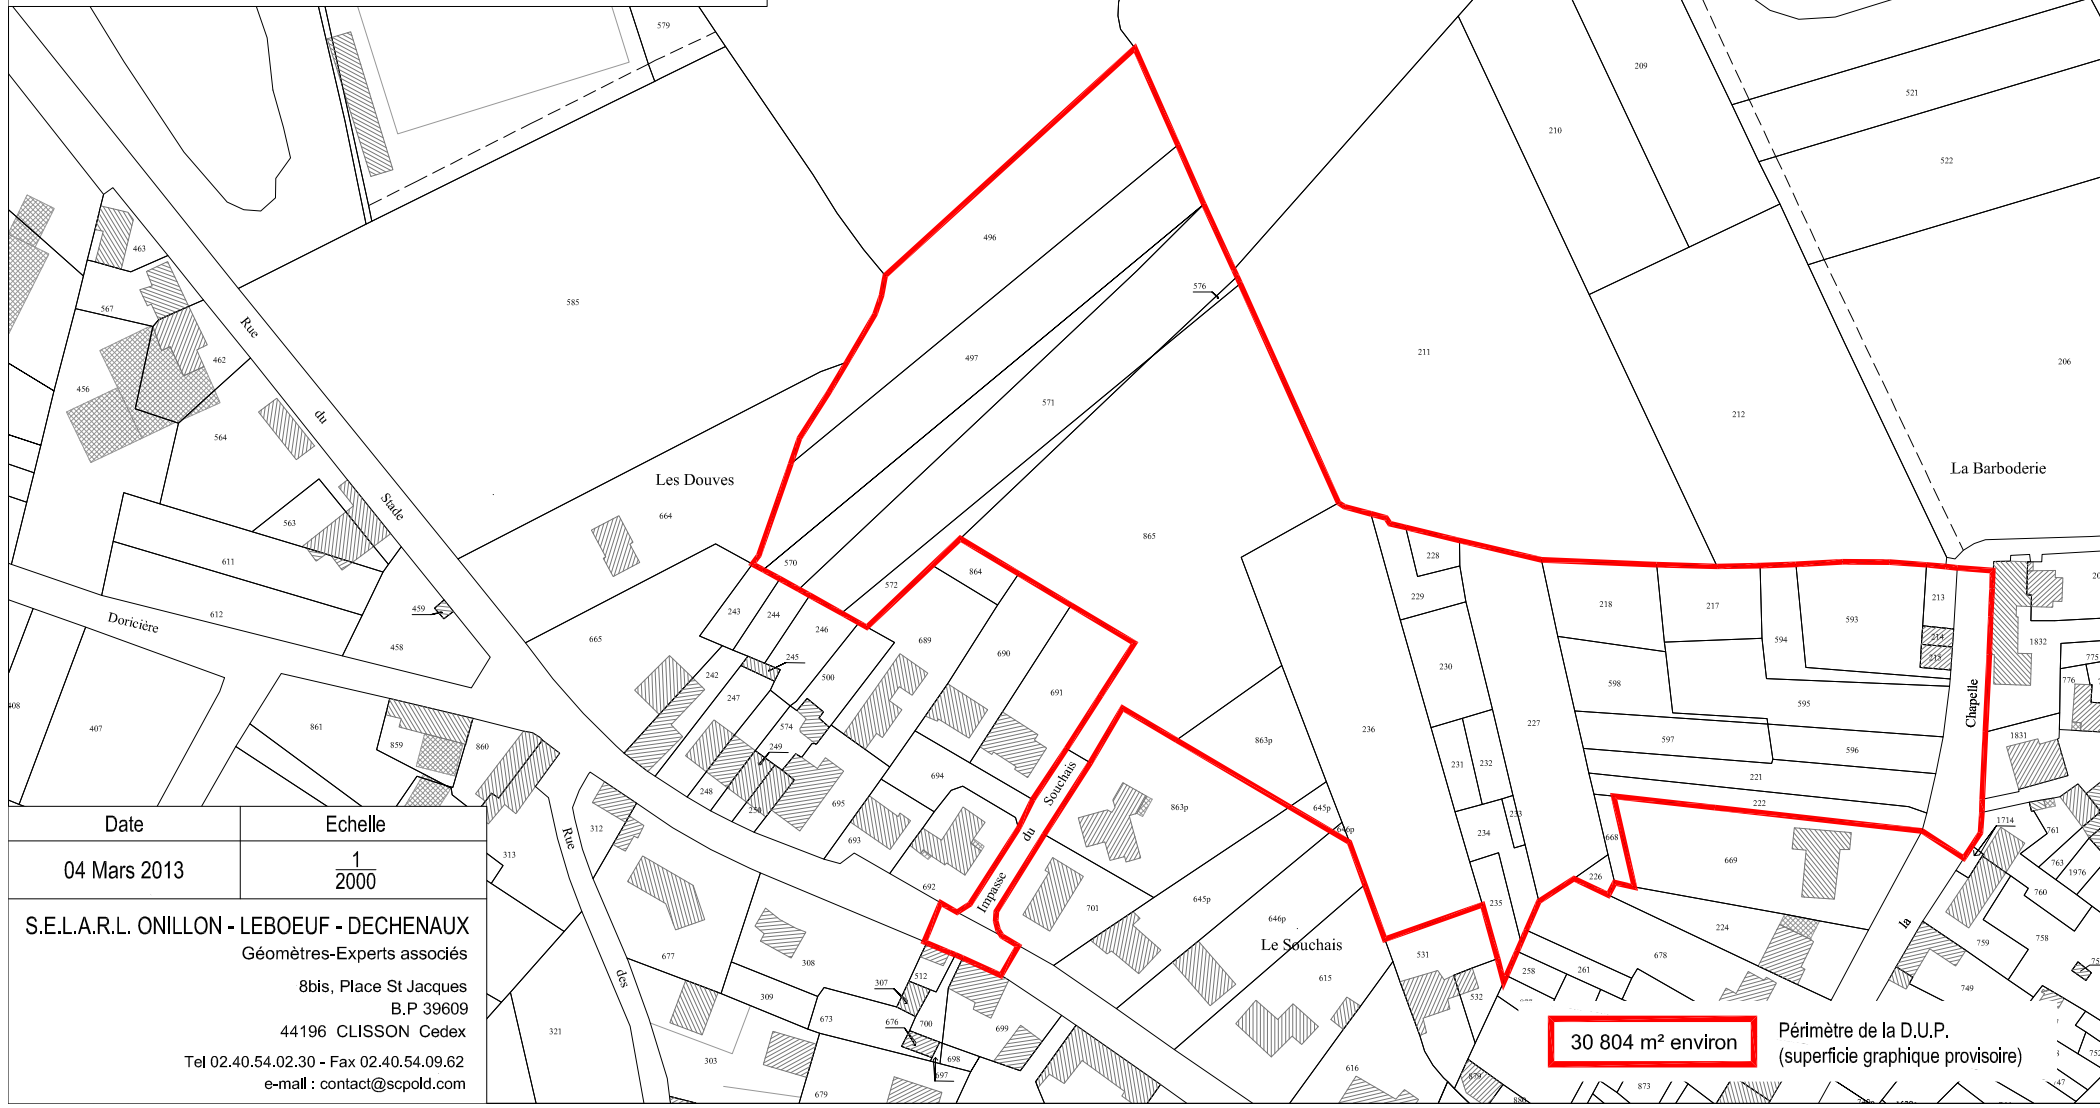


Département de La Loire-Atlantique
Commune de LA REGRIPPIERE

Z.A.C. MULTISITE
Site C : Le Souchais

PERIMETRE DE D.U.P.

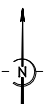

Date	Echelle
04 Mars 2013	1/2000
S.E.L.A.R.L. ONILLON - LEBOEUF - DECHENAUX Géomètres-Experts associés 8bis, Place St Jacques B.P 39609 44196 CLISSON Cedex Tel 02.40.54.02.30 - Fax 02.40.54.09.62 e-mail : contact@scpold.com	

30 804 m² environ Périmètre de la D.U.P.
(superficie graphique provisoire)