



Coupe Longitudinale
1 : 100

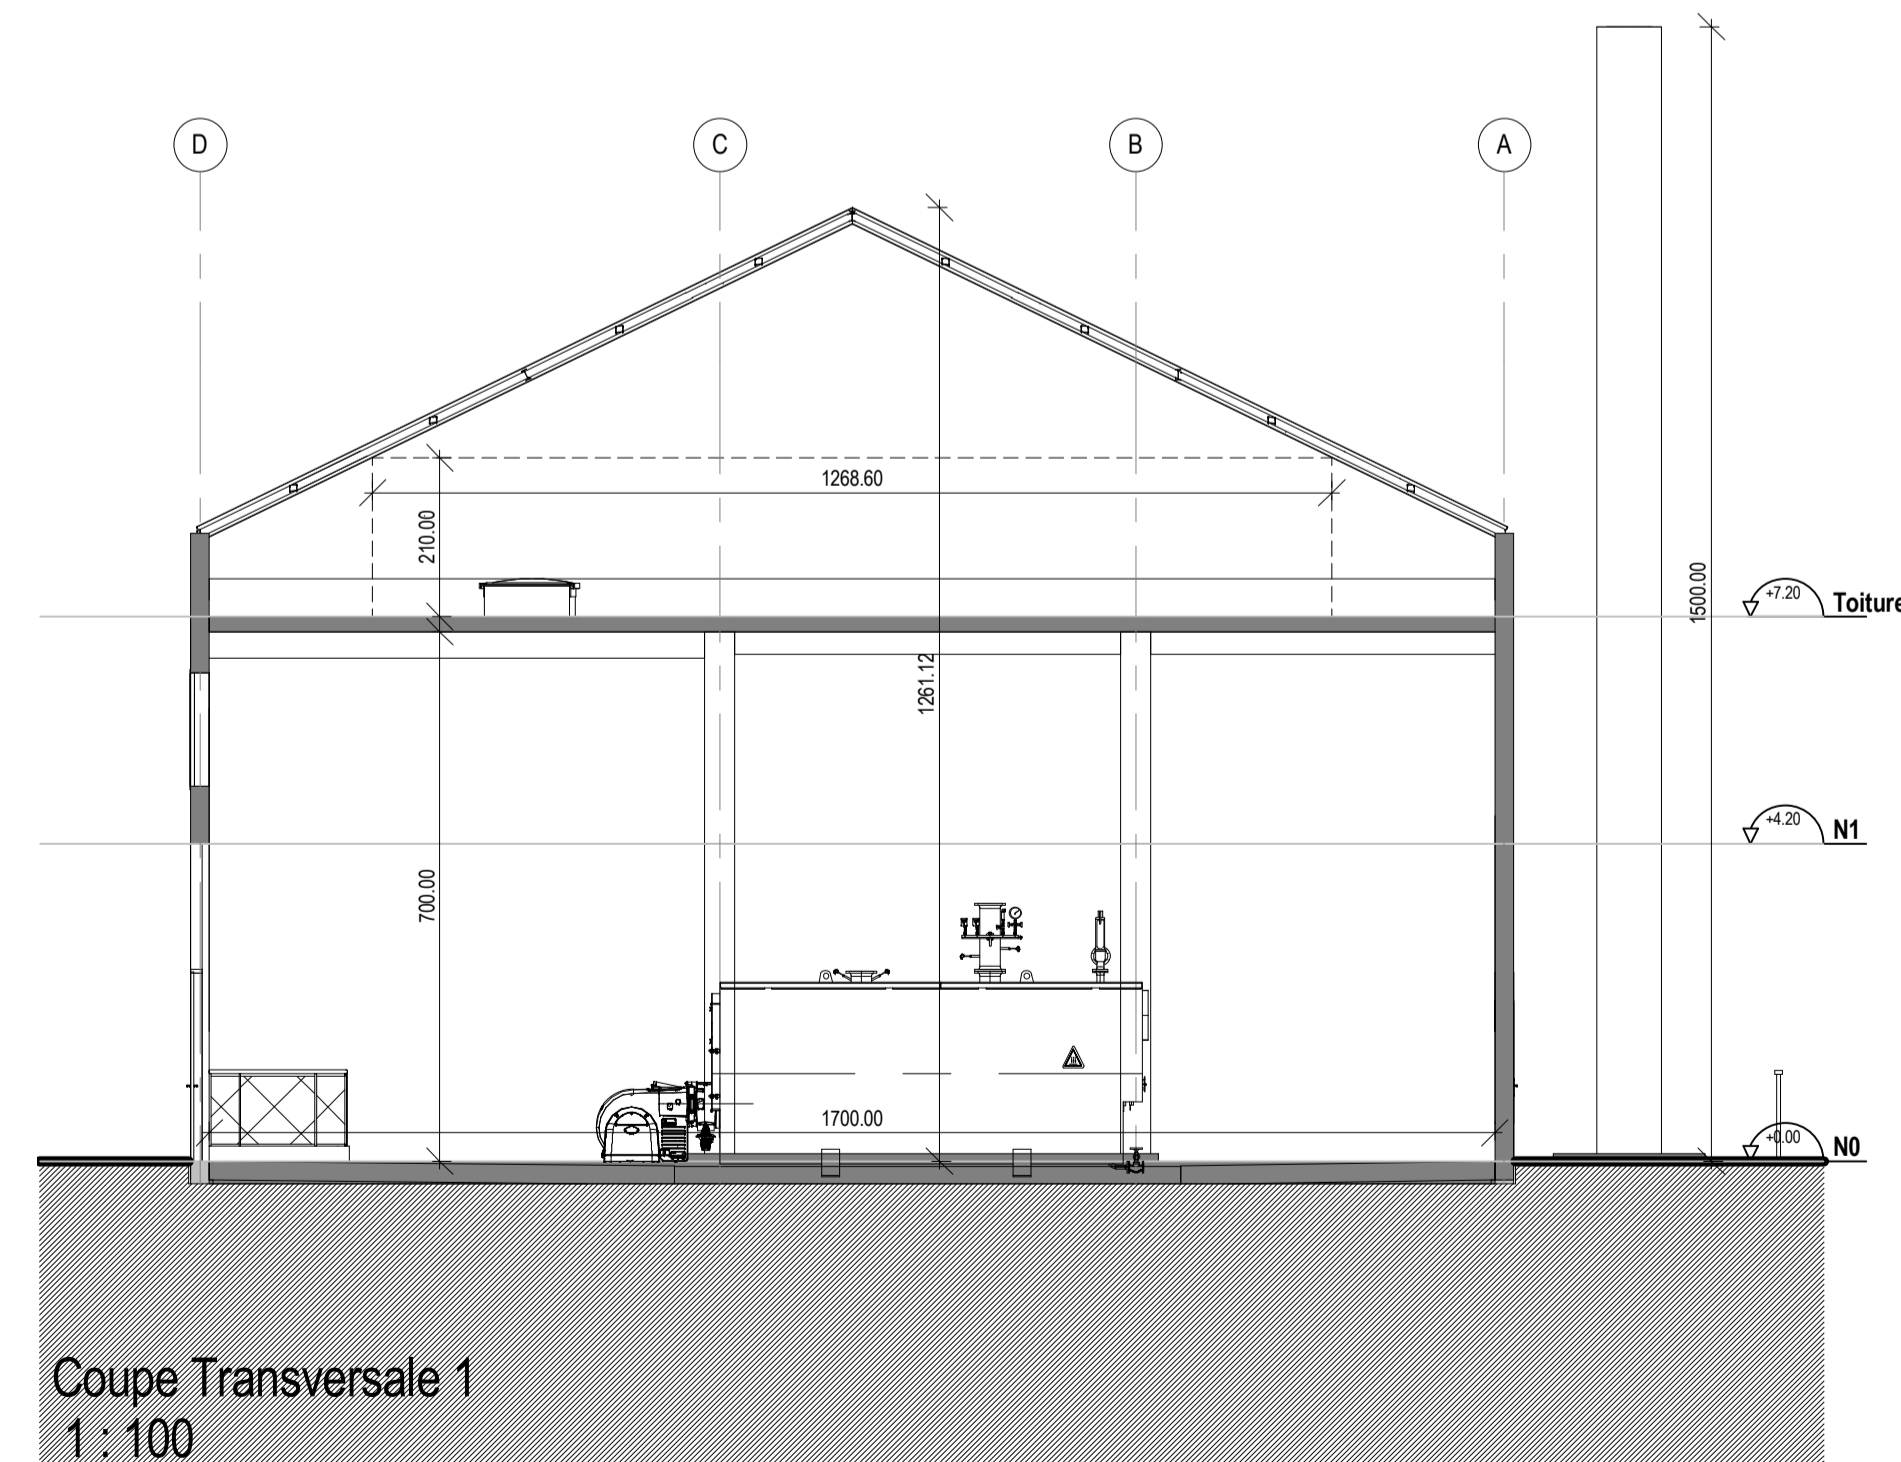

Coupe Transversale 1
1 : 100

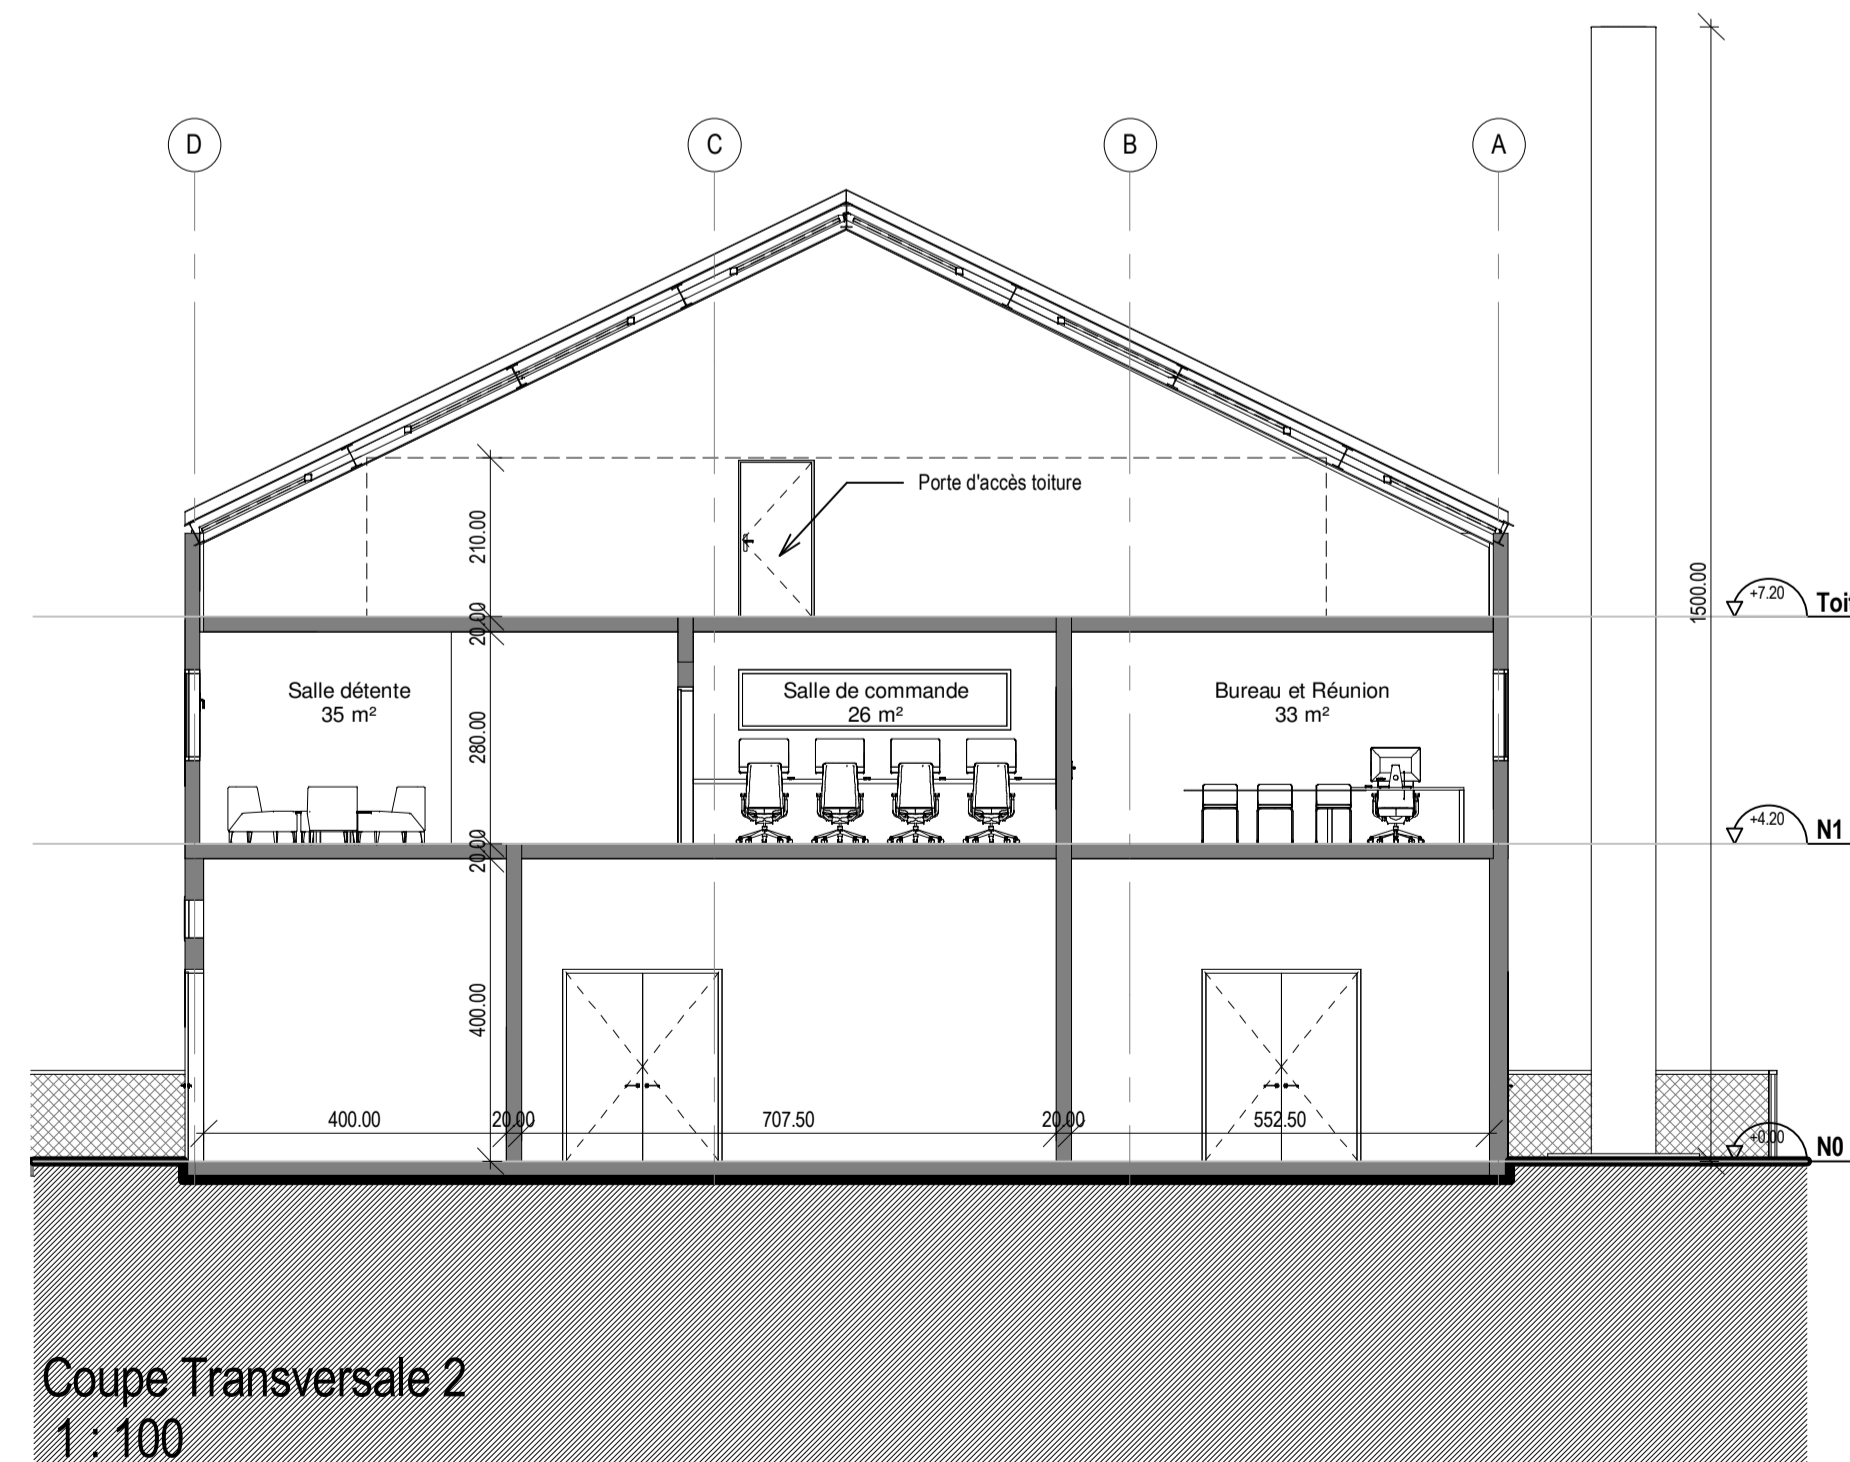

Coupe Transversale 2
1 : 100

Chaufferie réseau de chaleur
Nantes Nord Chezine

MAÎTRE D'OUVRAGE
IDEX
Le Forum
27 rue Maurice Flandin
69003 LYON

idex
Efficience Énergétique



niveau de référence RDC = -0.00 ngf

EMETTEUR	AIA ARCHITECTES	PHASE	APS	DATE		ECHELLE	1 : 100
----------	------------------------	-------	------------	------	--	---------	----------------

INTITULE DU PLAN	Coupes	CODE EMETTEUR	ARC	N° DU PLAN	A21	INDICE	
------------------	---------------	---------------	------------	------------	------------	--------	--

MANDATAIRE	AIA Associés	7, Bd de Chantenay - CS 80525 - 44105 NANTES Cedex 4 - tél: 02 40 38 13 13
ARCHITECTE	AIA Architectes	7, Bd de Chantenay - CS 80525 - 44105 NANTES Cedex 4 - tél: 02 40 38 13 13
BET	AIA Ingénierie	7, Bd de Chantenay - CS 80525 - 44105 NANTES Cedex 4 - tél: 02 40 38 13 13
ECONOMISTE	AIA Ingénierie	7, Bd de Chantenay - CS 80525 - 44105 NANTES Cedex 4 - tél: 02 40 38 13 13
O.P.C	AIA Management	7, Bd de Chantenay - CS 80525 - 44105 NANTES Cedex 4 - tél: 02 40 38 13 13
CONTROLEUR TECHNIQUE	APAVE	5, rue de la Johardière - CS 20289 - 44803 ST HERBLAIN Cedex - tél: 02 40 38 80 00

AIA
ARCHITECTES

affaire	zone	niveau	fichier(s) source	dessiné par	vérifié par
			C:\Users\mo.richard\Documents\CRC-C_1_ARC_mo.richard.rvt	MOR	MOR