

COUPE SUR TERRAIN BAT. HYDRO.

ICPE

Ce plan est notre propriété. Il ne peut être utilisé ou communiqué à des tiers sans notre autorisation.
F:\AVANT-PROJET 2015\1510270-PAIMBOEUF-Aretzia Extension\2-PCI\ICPE\ICPE\APS 12.06.17.dwg

ICPE

Indice:

Echelle:

1.125e




Agence BREST
CS 11851 4, rue de Madagascar
29218 BREST cedex 2
TEL: 02.98.80.76.00

Dessinateur: **COLIN**

Date de Création: 12.06.17

Date de modification:

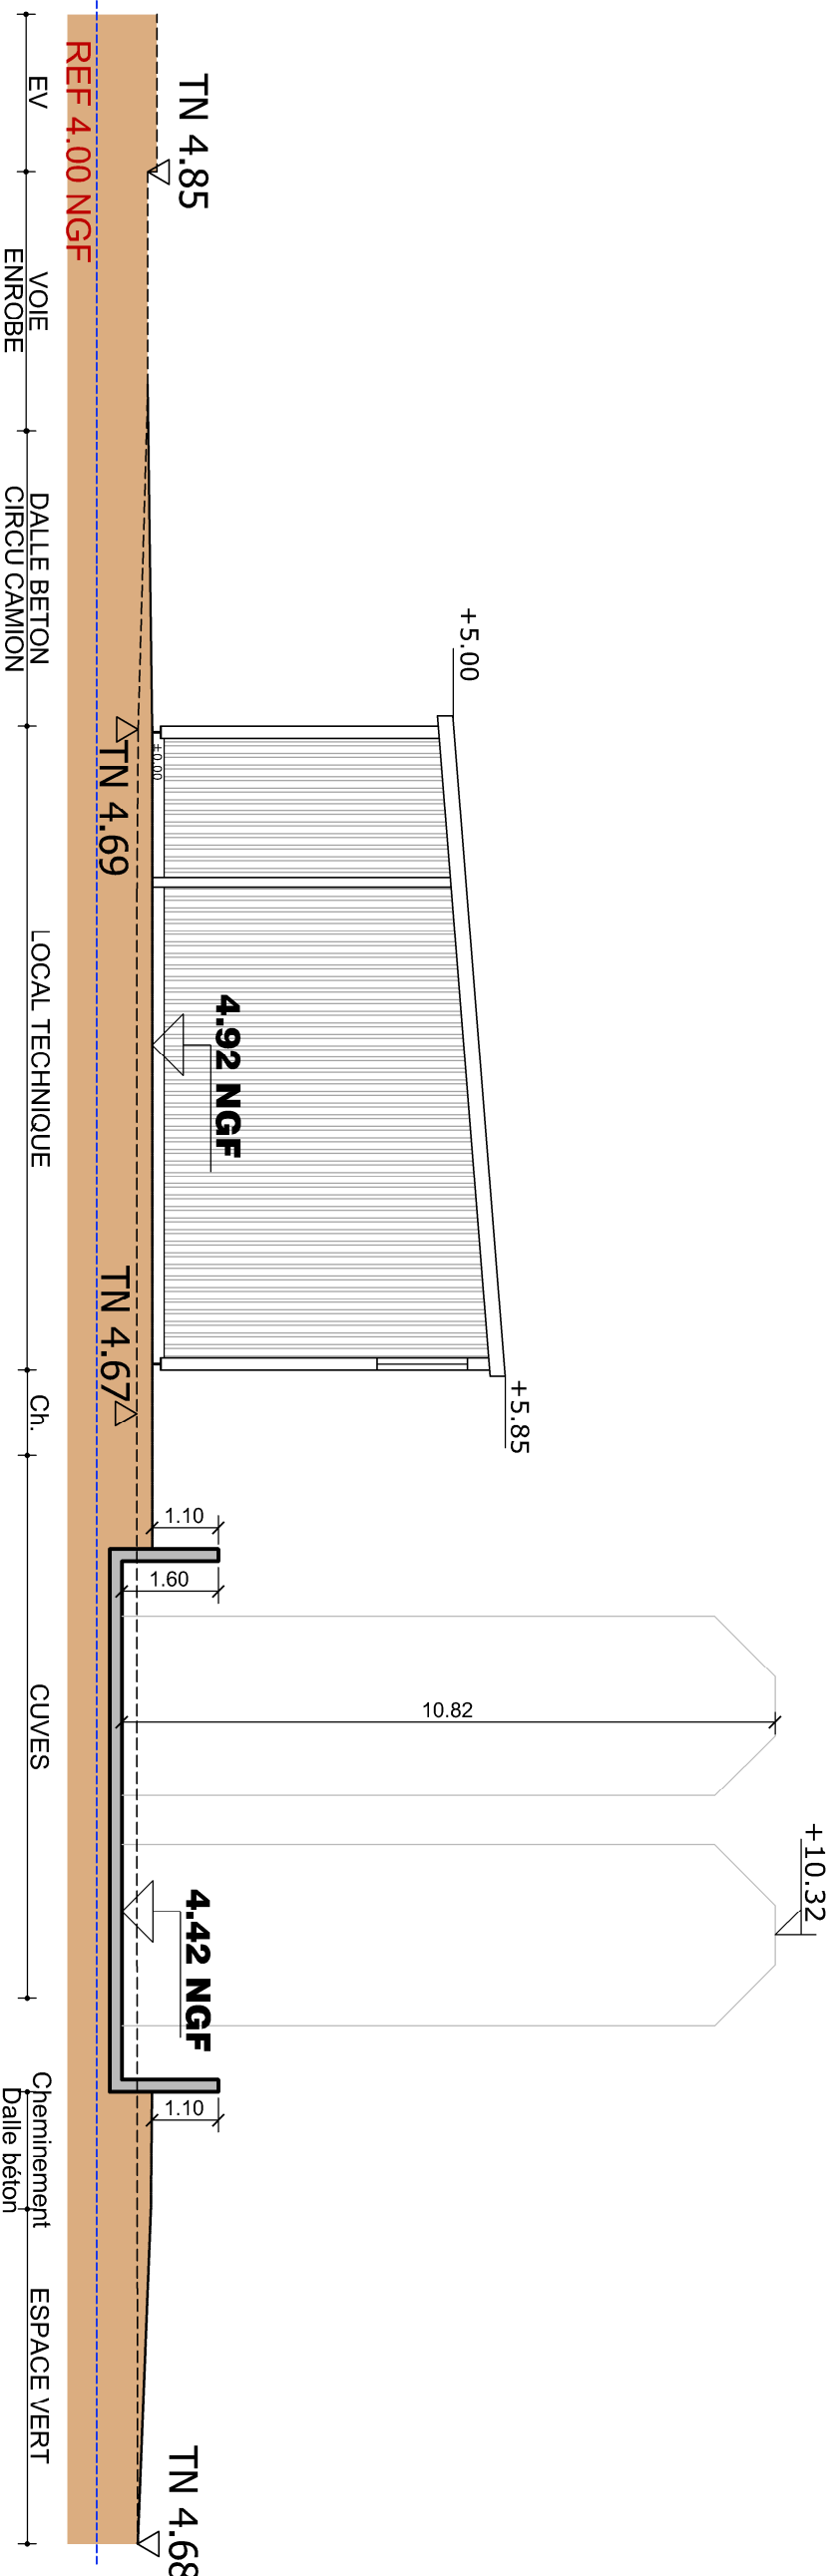

TN 4.85

REF 4.00 NGF

EV

VOIE
ENROBE

DALLE BETON
CIRCU CAMION

TN 4.69

LOCAL TECHNIQUE

TN 4.67

Ch.

CUVES

Cheminement
Dalle béton

ESPACE VERT

TN 4.68

+5.00

+4.00

4.92 NGF

+5.85

1.10

1.60

10.82

+10.32

4.42 NGF

1.10