MAÎTRE DE L'OUVRAGE	MANDATAIRE DU MAÎTRE DE L'OUVRAGE		CONTRÔLEUR TECHNIQUE
CENTRE HOSPITALIER UNIVERSITAIRE DE NANTES Centre Hospitalier Universitaire de Nantes Direction générale Immeuble Deurbroucq 1er étage 5 allée de l'île Gloriette 44093 Nantes Cedex 1 T: 02 40 08 72 42 F: 02 40 08 71 57 @: direction.generale@chu-nantes.fr	la Soderec groupe Crédit Mutuel La Soderec 88-90 rue Cardinet 75017 Paris T: 01 44 70 98 70 F: 01 44 70 98 78 @: contact@lasoderec.com		SOCOTEC 18 Rue du Coutelier CS 10389 44819 SAINT-HERBLAIN CEDEX T: 02 40 92 15 76 F: 02 40 92 04 99 @: herve.guichard@socotec.com BUREAU VERITAS 1828 8 Avenue Jacques Cartier B.P. 70279 44818 SAINT-HERBLAIN CEDEX T: 02 40 92 48 95 F: 02 40 92 07 12 @: catherine.thomas@fr.bureauveritas.com

EQUIPE DE MAÎTRISE D'OEUVRE

ARCHITECTE MANDATAIRE	ARCHITECTE ASSOCIE	INGENIERIE	URBANISME PAYSAGE
ART & BUILD ART & BUILD ARCHITECTES 6 cité Paradis 75010 Paris T: 01 45 58 17 30 F: 01 45 58 11 95 @: info@artbuild.eu	PARGADE ARCHITECTES PARGADE ARCHITECTES 36 boulevard de la Bastille 75012 Paris T: 01 43 40 41 00 F: 01 43 40 45 00 @: idn-pargade@pargade.com	ARTELIA ARTELIA Bâtiment & Industrie 47 avenue de Lugo 94600 Choisy le Roi T: 01 77 93 87 99 @: artelia.idn@arteliagroup.com	Signes SIGNES 55 boulevard de Strasbourg 75010 Paris T: 01 40 22 95 95 F: 01 40 22 07 85 @: groupe@signes-paysages.fr

PC 39-8.1
Carnet de repérage des locaux adaptés - Bâtiments AB

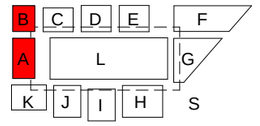

IDN	01	PCI	JPP	ARC	PLDR	-AB	TN	TZS	--	8000	0-
PROJET	TR.MARCHE	PHASE	EMETTEUR	DISCIPLINE	TYPE	BATIMENT	NIVEAU	ZONE	LOT	NUMÉRO	INDICE.

FORMAT: A3	Livrable: IDN_01 _PCI _JPP _ARC _PLDR _-AB _TN _TZS _-- _8000 _0-	ECHELLE: 1/500ème	DATE: Juillet 2018

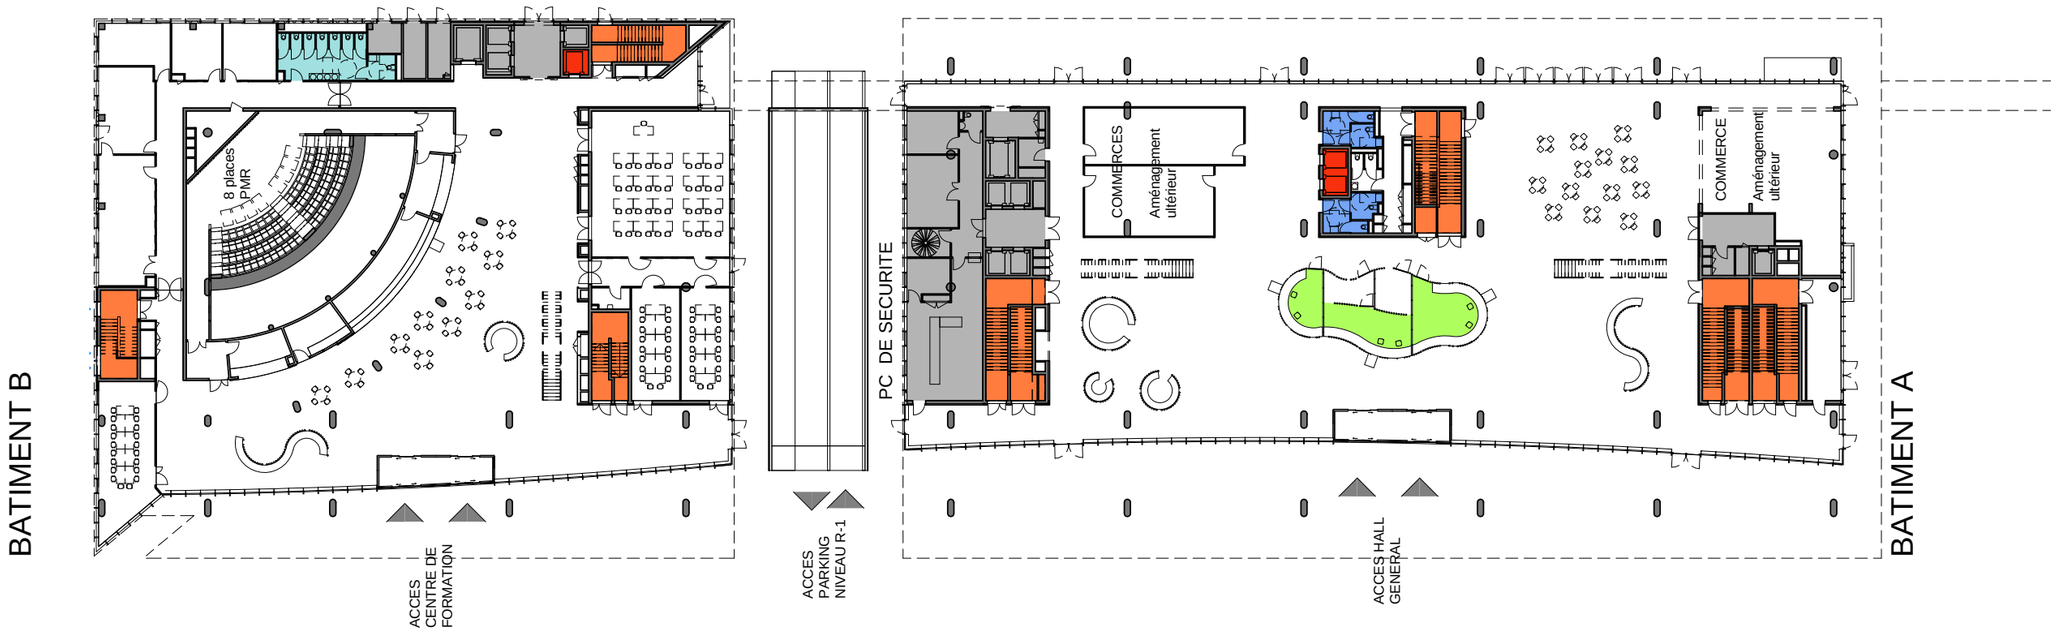

- ACCUEIL - détail 02
- ATTENTE - détail 01
- ASCENSEUR
- ESCALIER
- ESPACE D'ATTENTE SECURISE
- CHAMBRE PMR - détail 03
- VESTIAIRE PUBLIC PMR - détail 04
- SALLE DE BAIN PMR - détail 05
- SANITAIRE PATIENT PMR - détail 06
- SANITAIRE PUBLIC PMR ACCESSIBLE - détail 07
- SANITAIRE PUBLIC PMR ACCESSIBLE AVEC SAS - détail 08
- SANITAIRE PUBLIC PMR ADAPTE - détail 09
- SANITAIRE PUBLIC PMR ADAPTE AVEC SAS - détail 10
- ZONE NON ACCESSIBLE AU PUBLIC

ART & BUILD | JEAN-PHILIPPE PARGADE ARCHITECTES | ARTELIA | signes

Centre Hospitalier Universitaire de Nantes
Projet île de Nantes

Plan de repérage des locaux adaptés - Niveau RC
Bâtiments AB

IDN 01 PCI JPP ARC PLDR -AB RC TZS -- 8000-00 0-

PROJET	TR.MARCHE	PHASE	EMETTEUR	DISCIPLINE	TYPE	BATIMENT	NIVEAU	ZONE	LOT	NUMÉRO	INDICE.

FORMAT: A3 | Livrable: IDN_01 _PCI _JPP _ARC _PLDR _-AB _RC _TZS _-- _8000-00 0- | ECHELLE: 1/500ème | DATE: **Juil.2018**

- ACCUEIL - détail 02
- ATTENTE - détail 01
- ASCENSEUR
- ESCALIER
- ESPACE D'ATTENTE SECURISE
- CHAMBRE PMR - détail 03
- VESTIAIRE PUBLIC PMR - détail 04
- SALLE DE BAIN PMR - détail 05
- SANITAIRE PATIENT PMR - détail 06
- SANITAIRE PUBLIC PMR ACCESSIBLE - détail 07
- SANITAIRE PUBLIC PMR ACCESSIBLE AVEC SAS - détail 08
- SANITAIRE PUBLIC PMR ADAPTE - détail 09
- SANITAIRE PUBLIC PMR ADAPTE AVEC SAS - détail 10
- ZONE NON ACCESSIBLE AU PUBLIC

ART & BUILD | JEAN-PHILIPPE PARGADE ARCHITECTES | ARTELIA | signes

Centre Hospitalier Universitaire de Nantes
Projet île de Nantes

Plan de repérage des locaux adaptés - Niveau 1E
Bâtiments AB

B C D E F
A L G
K J I H S

IDN 01 PCI JPP ARC PLDR -AB 1E TZS -- 8000-01 0-

PROJET	TR.MARCHE	PHASE	EMETTEUR	DISCIPLINE	TYPE	BATIMENT	NIVEAU	ZONE	LOT	NUMÉRO	INDICE.

FORMAT: A3 | Livrable: IDN_01 _PCI _JPP _ARC _PLDR _-AB _1E _TZS _-- _8000-01 _0- | ECHELLE: 1/500ème | DATE: **Juil.2018**

MAÎTRE DE L'OUVRAGE	MANDATAIRE DU MAÎTRE DE L'OUVRAGE		CONTRÔLEUR TECHNIQUE
Centre Hospitalier Universitaire de Nantes Direction générale Immeuble Deurbroucq 1er étage 5 allée de l'île Gloriette 44093 Nantes Cedex 1 T: 02 40 08 72 42 F: 02 40 08 71 57 @: direction.generale@chu-nantes.fr	La Soderec 88-90 rue Cardinet 75017 Paris T: 01 44 70 98 70 F: 01 44 70 98 78 @: contact@lasoderec.com		SOCOTEC 18 Rue du Coutelier CS 10389 44819 SAINT-HERBLAIN CEDEX T: 02 40 92 15 76 F: 02 40 92 04 99 @: herve.guichard@socotec.com BUREAU VERITAS 8 Avenue Jacques Cartier B.P. 70279 44818 SAINT-HERBLAIN CEDEX T: 02 40 92 48 95 F: 02 40 92 07 12 @: catherine.thomas@fr.bureauveritas.com

EQUIPE DE MAÎTRISE D'OEUVRE

ARCHITECTE MANDATAIRE	ARCHITECTE ASSOCIE	INGENIERIE	URBANISME PAYSAGE
ART & BUILD ARCHITECTES 6 cité Paradis 75010 Paris T: 01 45 58 17 30 F: 01 45 58 11 95 @: info@artbuild.eu	PARGADE ARCHITECTES 36 boulevard de la Bastille 75012 Paris T: 01 43 40 41 00 F: 01 43 40 45 00 @: idn-pargade@pargade.com	ARTELIA Bâtiment & Industrie 47 avenue de Lugo 94600 Choisy le Roi T: 01 77 93 87 99 @: artelia.idn@arteliagroup.com	SIGNES 55 boulevard de Strasbourg 75010 Paris T: 01 40 22 95 95 F: 01 40 22 07 85 @: groupe@signes-paysages.fr

PC 39-8.1
Carnet de repérage des locaux adaptés - Bâtiment CDE

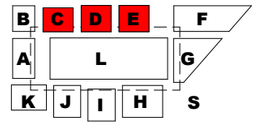

IDN	01	PCI	A&B	ARC	PLDR	CDE	TN	TZS	--	8010	0-
PROJET	TR.MARCHE	PHASE	EMETTEUR	DISCIPLINE	TYPE	BATIMENT	NIVEAU	ZONE	LOT	NUMÉRO	INDICE.

FORMAT: A3	Livrable: IDN_01 _PCI _A&B _ARC _PLDR _CDE _TN _TZS _-- _8010 _0-	ECHELLE: 1/600ème	DATE: Juillet 2018

- ACCUEIL - détail 02
- ATTENTE - détail 01
- ASCENSEUR
- ESCALIER
- ESPACE D'ATTENTE SECURISE
- CHAMBRE PMR - détail 03
- VESTIAIRE PUBLIC PMR - détail 04
- SALLE DE BAIN PMR - détail 05
- SANITAIRE PATIENT PMR - détail 06
- SANITAIRE PUBLIC PMR ACCESSIBLE - détail 07
- SANITAIRE PUBLIC PMR ACCESSIBLE AVEC SAS - détail 08
- SANITAIRE PUBLIC PMR ADAPTE - détail 09
- SANITAIRE PUBLIC PMR ADAPTE AVEC SAS - détail 10
- ZONE NON ACCESSIBLE AU PUBLIC

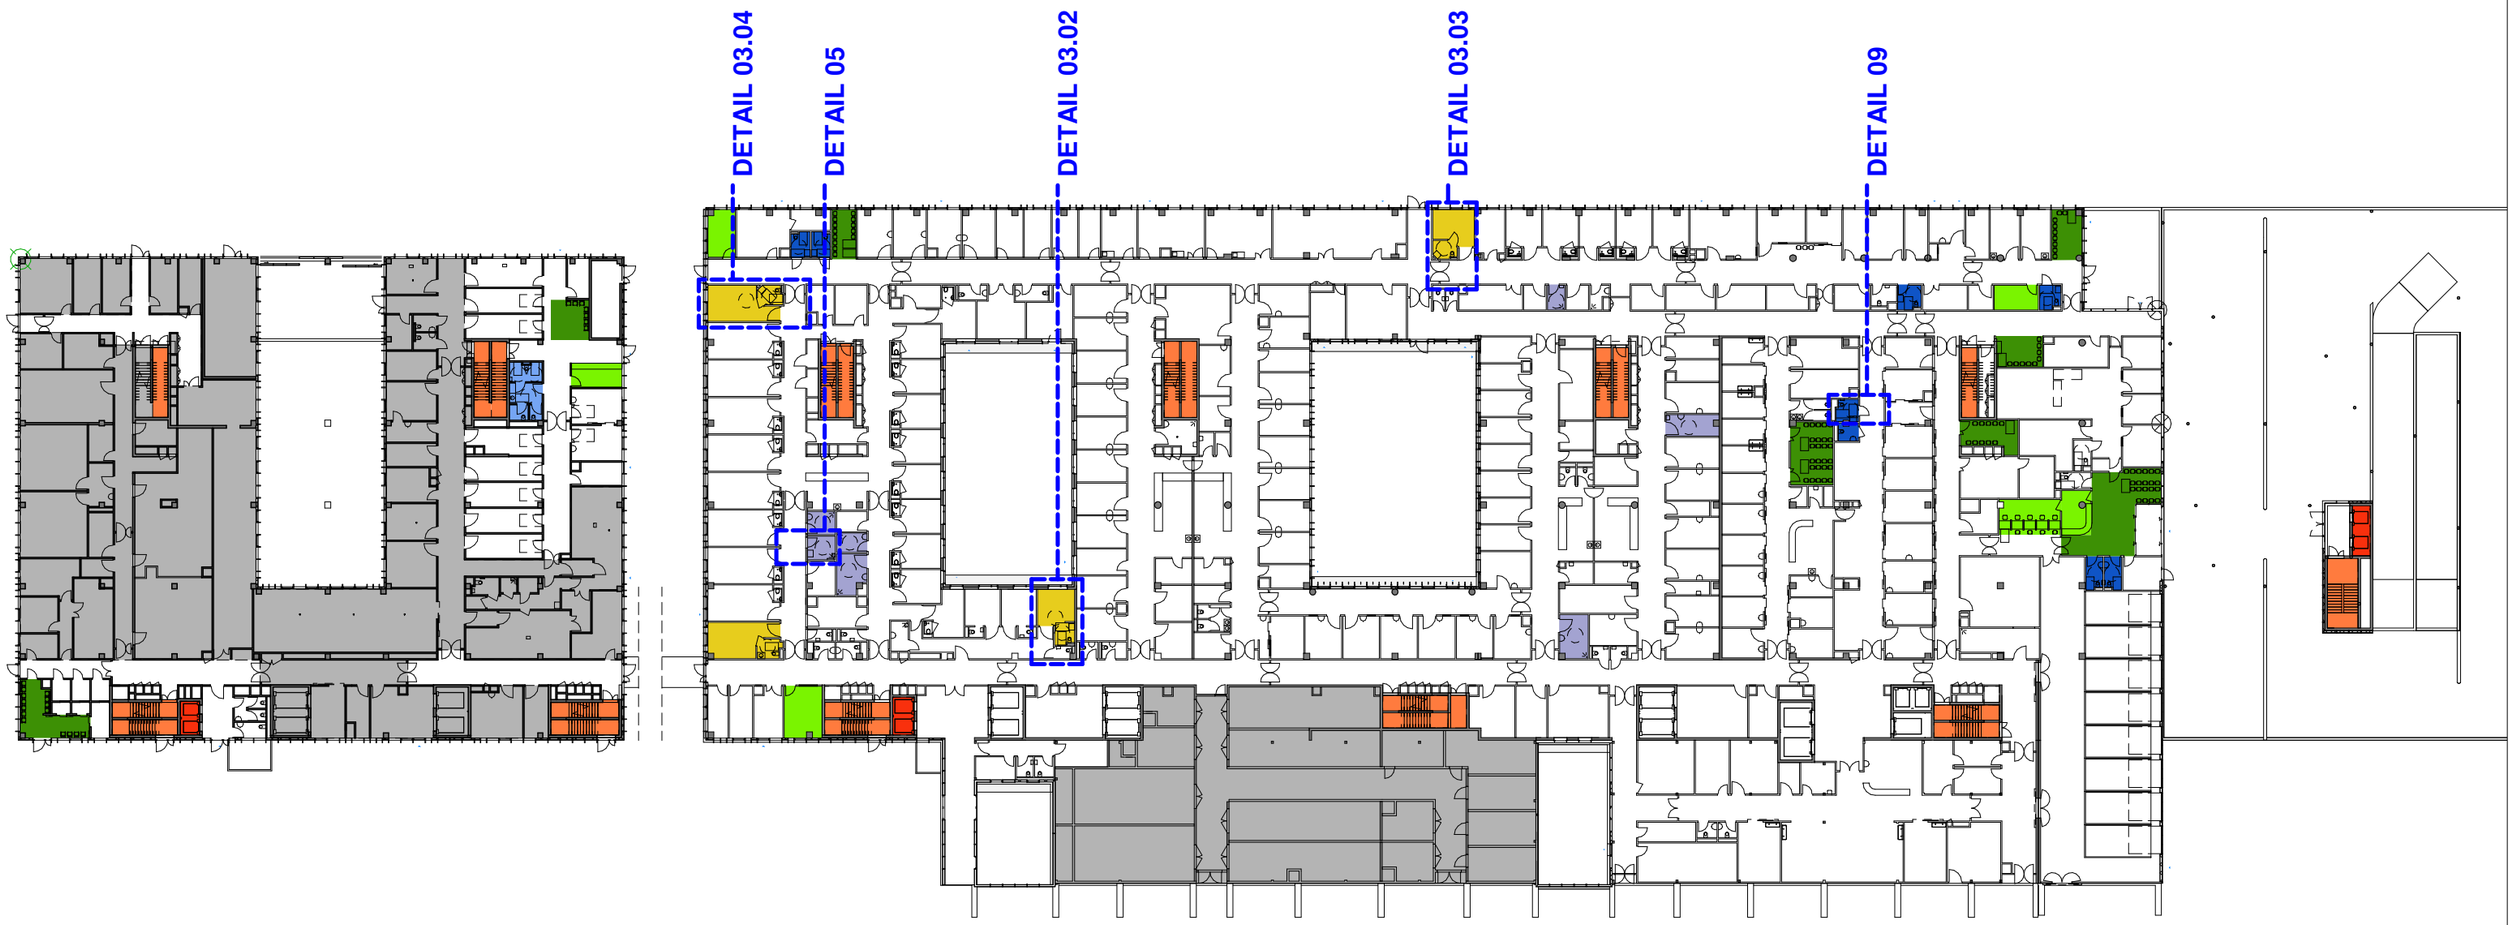

ART & BUILD | JEAN-PHILIPPE PARGADE ARCHITECTES | ARTELIA | Signes

Centre Hospitalier Universitaire de Nantes
Projet île de Nantes

Plan de repérage des locaux adaptés - Niveau RC
Bâtiment CDE

B C D E F
A L G
K J I H S

IDN 01 PCI A&B ARC PLDR CDE RC TZS -- 8010-00 0-

PROJET	TR.MARCHE	PHASE	EMETTEUR	DISCIPLINE	TYPE	BATIMENT	NIVEAU	ZONE	LOT	NUMÉRO	INDICE.

FORMAT: A3 | Livrable: IDN_01 _PCI _A&B _ARC _PLDR _CDE _RC _TZS _-- _8010-00 0- | ECHELLE: 1/600ème | DATE: **Juil.2018**

- ACCUEIL - détail 02
- ATTENTE - détail 01
- ASCENSEUR
- ESCALIER
- ESPACE D'ATTENTE SECURISE
- CHAMBRE PMR - détail 03
- VESTIAIRE PUBLIC PMR - détail 04
- SALLE DE BAIN PMR - détail 05
- SANITAIRE PATIENT PMR - détail 06
- SANITAIRE PUBLIC PMR ACCESSIBLE - détail 07
- SANITAIRE PUBLIC PMR ACCESSIBLE AVEC SAS - détail 08
- SANITAIRE PUBLIC PMR ADAPTE - détail 09
- SANITAIRE PUBLIC PMR ADAPTE AVEC SAS - détail 10
- ZONE NON ACCESSIBLE AU PUBLIC

ART & BUILD | JEAN-PHILIPPE PARGADE ARCHITECTES | ARTELIA | Signes

Centre Hospitalier Universitaire de Nantes
Projet île de Nantes

Plan de repérage des locaux adaptés - Niveau 1E
Bâtiment CDE

B C D E F
A L G
K J I H S

IDN	01	PCI	A&B	ARC	PLDR	CDE	1E	TZS	--	8010-01	0-
PROJET	TR.MARCHE	PHASE	EMETTEUR	DISCIPLINE	TYPE	BATIMENT	NIVEAU	ZONE	LOT	NUMÉRO	INDICE.

FORMAT: A3 | Livrable: IDN_01 _PCI _A&B _ARC _PLDR _CDE _1E _TZS _-- _8010-01 _0- | ECHELLE: 1/600ème | DATE: **Juil.2018**

- ACCUEIL - détail 02
- ATTENTE - détail 01
- ASCENSEUR
- ESCALIER
- ESPACE D'ATTENTE SECURISE
- CHAMBRE PMR - détail 03
- VESTIAIRE PUBLIC PMR - détail 04
- SALLE DE BAIN PMR - détail 05
- SANITAIRE PATIENT PMR - détail 06
- SANITAIRE PUBLIC PMR ACCESSIBLE - détail 07
- SANITAIRE PUBLIC PMR ACCESSIBLE AVEC SAS - détail 08
- SANITAIRE PUBLIC PMR ADAPTE - détail 09
- SANITAIRE PUBLIC PMR ADAPTE AVEC SAS - détail 10
- ZONE NON ACCESSIBLE AU PUBLIC

ART & BUILD | JEAN-PHILIPPE PARGADE ARCHITECTES | ARTELIA | Signes

Centre Hospitalier Universitaire de Nantes
Projet île de Nantes

Plan de repérage des locaux adaptés - Niveau 2E
Bâtiment CDE

IDN	01	PCI	A&B	ARC	PLDR	CDE	TN	TZS	--	8010-02	0-
PROJET	TR.MARCHE	PHASE	EMETTEUR	DISCIPLINE	TYPE	BATIMENT	NIVEAU	ZONE	LOT	NUMÉRO	INDICE.

FORMAT: A3 | Livrable: IDN_01 _PCI _A&B _ARC _PLDR _CDE _TN _TZS _-- _8010-02 0- | ECHELLE: 1/600ème | DATE: **Juil.2018**

MAÎTRE DE L'OUVRAGE	MANDATAIRE DU MAÎTRE DE L'OUVRAGE		CONTRÔLEUR TECHNIQUE
CENTRE HOSPITALIER UNIVERSITAIRE DE NANTES Centre Hospitalier Universitaire de Nantes Direction générale Immeuble Deurbroucq 1er étage 5 allée de l'île Gloriette 44093 Nantes Cedex 1 T: 02 40 08 72 42 F: 02 40 08 71 57 @: direction.generale@chu-nantes.fr	la Soderec groupe Crédit Mutuel La Soderec 88-90 rue Cardinet 75017 Paris T: 01 44 70 98 70 F: 01 44 70 98 78 @: contact@lasoderec.com		SOCOTEC 18 Rue du Coutelier CS 10389 44819 SAINT-HERBLAIN CEDEX T: 02 40 92 15 76 F: 02 40 92 04 99 @: herve.guichard@socotec.com BUREAU VERITAS 1828 8 Avenue Jacques Cartier B.P. 70279 44818 SAINT-HERBLAIN CEDEX T: 02 40 92 48 95 F: 02 40 92 07 12 @: catherine.thomas@fr.bureauveritas.com

EQUIPE DE MAÎTRISE D'OEUVRE

ARCHITECTE MANDATAIRE	ARCHITECTE ASSOCIE	INGENIERIE	URBANISME PAYSAGE
ART & BUILD ART & BUILD ARCHITECTES 6 cité Paradis 75010 Paris T: 01 45 58 17 30 F: 01 45 58 11 95 @: info@artbuild.eu	PARGADE ARCHITECTES PARGADE ARCHITECTES 36 boulevard de la Bastille 75012 Paris T: 01 43 40 41 00 F: 01 43 40 45 00 @: idn-pargade@pargade.com	ARTELIA ARTELIA Bâtiment & Industrie 47 avenue de Lugo 94600 Choisy le Roi T: 01 77 93 87 99 @: artelia.idn@arteliagroup.com	Signes SIGNES 55 boulevard de Strasbourg 75010 Paris T: 01 40 22 95 95 F: 01 40 22 07 85 @: groupe@signes-paysages.fr

PC 39-8.1
Carnet de repérage des locaux adaptés - Bâtiment F

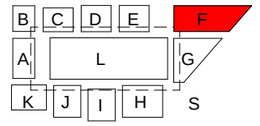

IDN	01	PCI	A&B	ARC	PLDR	--F	TN	TZS	--	8020	0-
PROJET	TR.MARCHE	PHASE	EMETTEUR	DISCIPLINE	TYPE	BATIMENT	NIVEAU	ZONE	LOT	NUMÉRO	INDICE.

FORMAT: A3	Livrable: IDN_01 _PCI _A&B _ARC _PLDR _--F _TN _TZS _-- _8020 _0-	ECHELLE: 1/500ème	DATE: Juillet 2018

- ACCUEIL - détail 02
- ATTENTE - détail 01
- ASCENSEUR
- ESCALIER
- ESPACE D'ATTENTE SECURISE
- CHAMBRE PMR - détail 03
- VESTIAIRE PUBLIC PMR - détail 04
- SALLE DE BAIN PMR - détail 05
- SANITAIRE PATIENT PMR - détail 06
- SANITAIRE PUBLIC PMR ACCESSIBLE - détail 07
- SANITAIRE PUBLIC PMR ACCESSIBLE AVEC SAS - détail 08
- SANITAIRE PUBLIC PMR ADAPTE - détail 09
- SANITAIRE PUBLIC PMR ADAPTE AVEC SAS - détail 10
- ZONE NON ACCESSIBLE AU PUBLIC

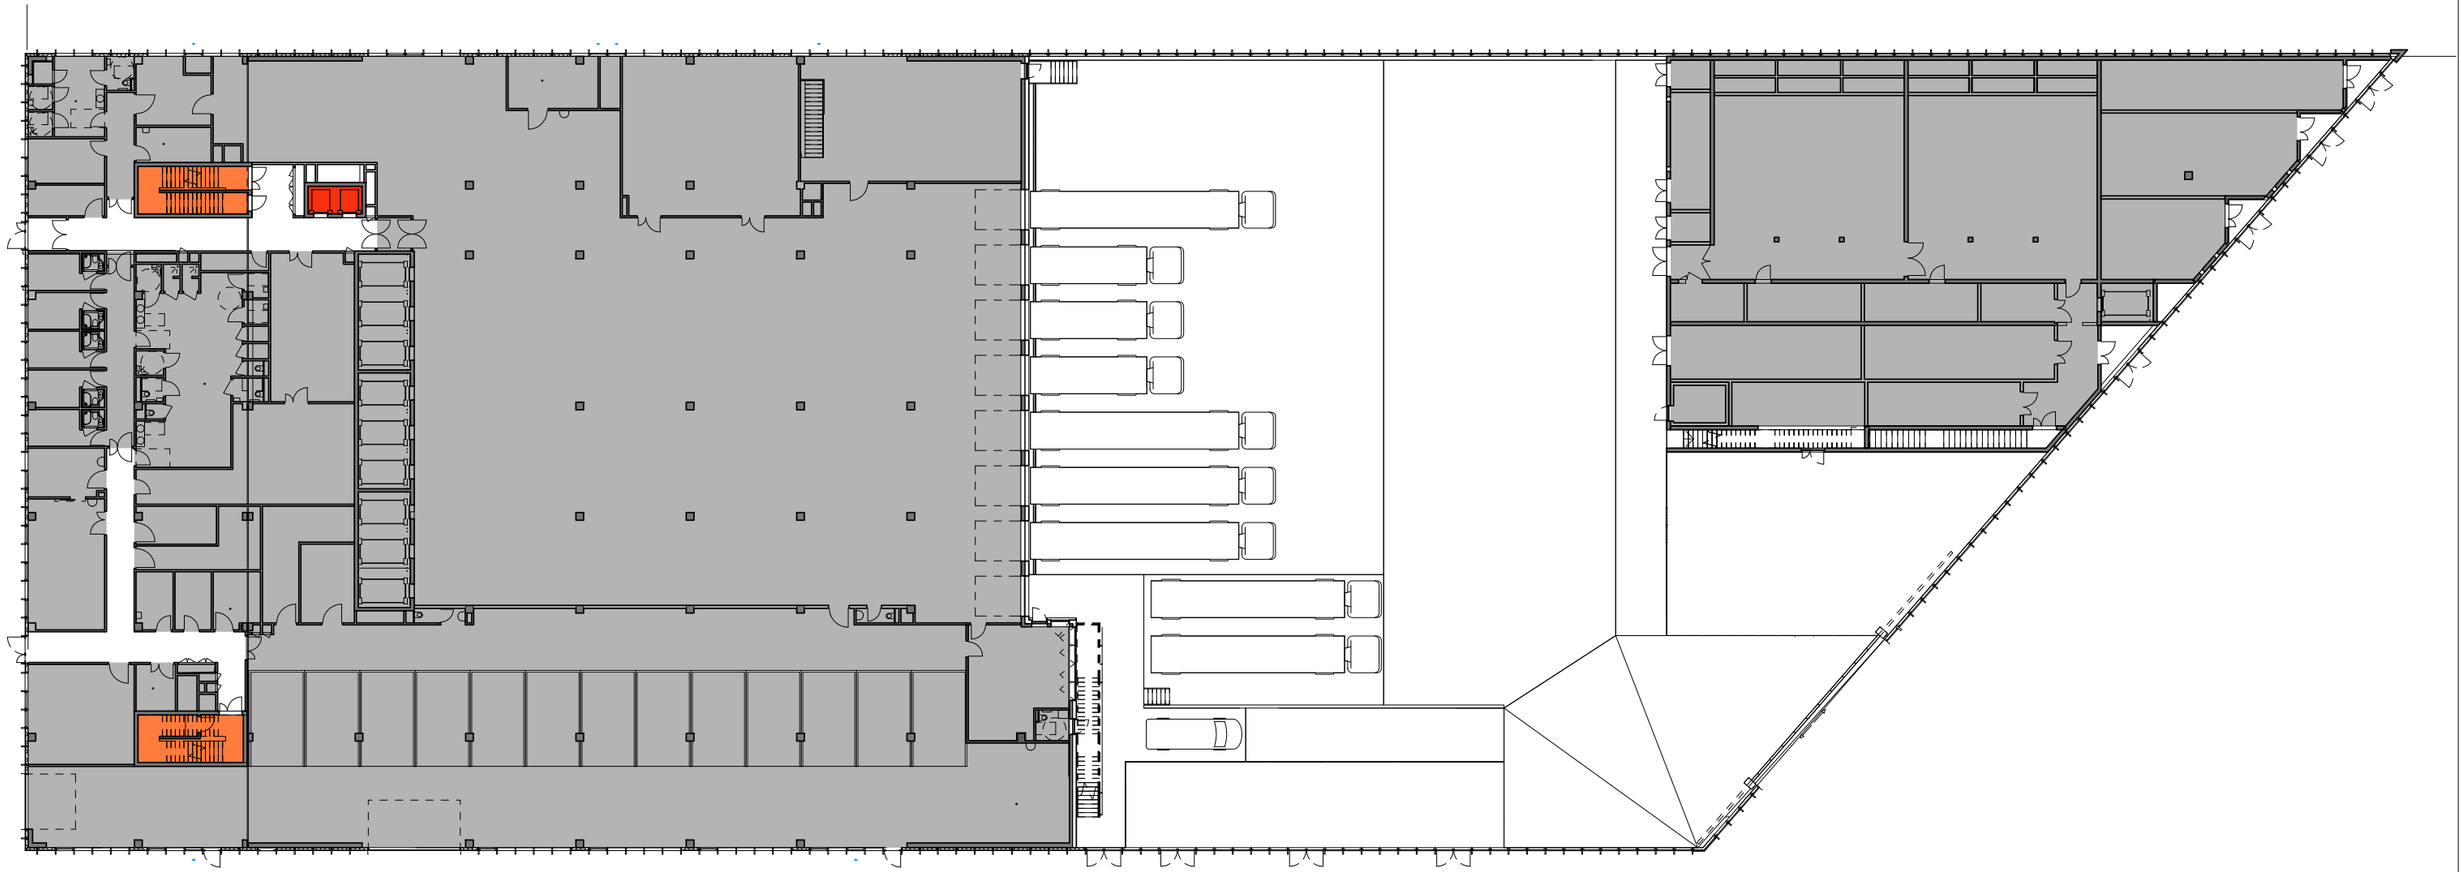

ART & BUILD | JEAN-PHILIPPE PARGADE ARCHITECTES | ARTELIA | Signes

Centre Hospitalier Universitaire de Nantes
Projet île de Nantes

Plan de repérage des locaux adaptés - Niveau RC
Bâtiment F

IDN	01	PCI	A&B	ARC	PLDR	--F	RC	TZS	--	8020-00	0-
PROJET	TR.MARCHE	PHASE	EMETTEUR	DISCIPLINE	TYPE	BATIMENT	NIVEAU	ZONE	LOT	NUMÉRO	INDICE.

FORMAT: A3 | Livrable: IDN_01 _PCI _A&B _ARC _PLDR _--F _RC _TZS _-- _8020-00 0- | ECHELLE: 1/500ème | DATE: **Juil.2018**

- ACCUEIL - détail 02
- ATTENTE - détail 01
- ASCENSEUR
- ESCALIER
- ESPACE D'ATTENTE SECURISE
- CHAMBRE PMR - détail 03
- VESTIAIRE PUBLIC PMR - détail 04
- SALLE DE BAIN PMR - détail 05
- SANITAIRE PATIENT PMR - détail 06
- SANITAIRE PUBLIC PMR ACCESSIBLE - détail 07
- SANITAIRE PUBLIC PMR ACCESSIBLE AVEC SAS - détail 08
- SANITAIRE PUBLIC PMR ADAPTE - détail 09
- SANITAIRE PUBLIC PMR ADAPTE AVEC SAS - détail 10
- ZONE NON ACCESSIBLE AU PUBLIC

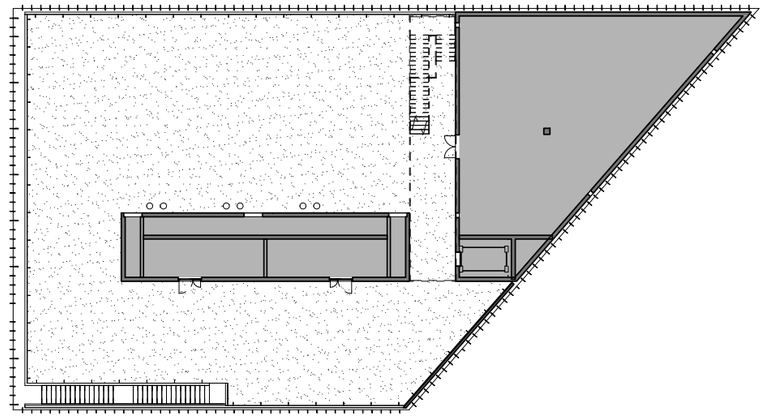

ART & BUILD — JEAN-PHILIPPE PARGADE ARCHITECTES — ARTELIA — Signes

Centre Hospitalier Universitaire de Nantes
Projet île de Nantes

Plan de repérage des locaux adaptés - Niveau 1E
Bâtiment F

IDN	01	PCI	A&B	ARC	PLDR	--F	1E	TZS	--	8020-01	0-
PROJET	TR.MARCHE	PHASE	EMETTEUR	DISCIPLINE	TYPE	BATIMENT	NIVEAU	ZONE	LOT	NUMÉRO	INDICE.

FORMAT: A3 | Livrable: IDN_01 _PCI _A&B _ARC _PLDR _--F _1E _TZS _-- _8020-01 _0- | ECHELLE: 1/500ème | DATE: **Juil.2018**

- ACCUEIL - détail 02
- ATTENTE - détail 01
- ASCENSEUR
- ESCALIER
- ESPACE D'ATTENTE SECURISE
- CHAMBRE PMR - détail 03
- VESTIAIRE PUBLIC PMR - détail 04
- SALLE DE BAIN PMR - détail 05
- SANITAIRE PATIENT PMR - détail 06
- SANITAIRE PUBLIC PMR ACCESSIBLE - détail 07
- SANITAIRE PUBLIC PMR ACCESSIBLE AVEC SAS - détail 08
- SANITAIRE PUBLIC PMR ADAPTE - détail 09
- SANITAIRE PUBLIC PMR ADAPTE AVEC SAS - détail 10
- ZONE NON ACCESSIBLE AU PUBLIC

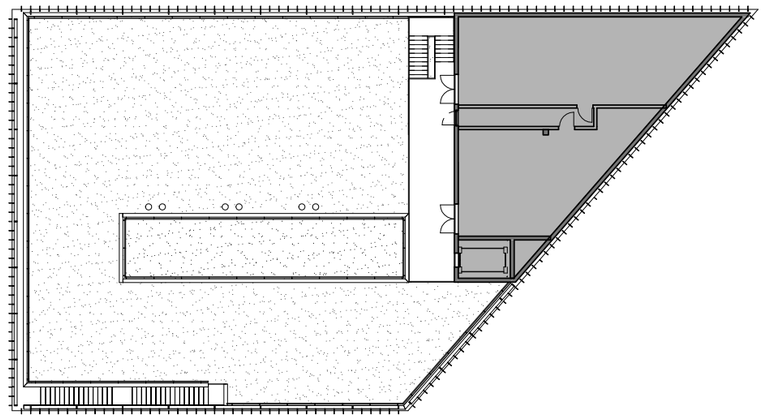

ART & BUILD | JEAN-PHILIPPE PARGADE ARCHITECTES | ARTELIA | Signes

Centre Hospitalier Universitaire de Nantes
Projet île de Nantes

Plan de repérage des locaux adaptés - Niveau 2E
Bâtiment F

IDN	01	PCI	A&B	ARC	PLDR	--F	2E	TZS	--	8020-02	0-
PROJET	TR.MARCHE	PHASE	EMETTEUR	DISCIPLINE	TYPE	BATIMENT	NIVEAU	ZONE	LOT	NUMÉRO	INDICE.

FORMAT: A3 | Livrable: IDN_01 _PCI _A&B _ARC _PLDR _--F _2E _TZS _-- _8020-02 _0- | ECHELLE: 1/500ème | DATE: **Juil.2018**

MAÎTRE DE L'OUVRAGE	MANDATAIRE DU MAÎTRE DE L'OUVRAGE		CONTRÔLEUR TECHNIQUE
Centre Hospitalier Universitaire de Nantes Direction générale Immeuble Deurbroucq 1er étage 5 allée de l'île Gloriette 44093 Nantes Cedex 1 T: 02 40 08 72 42 F: 02 40 08 71 57 @: direction.generale@chu-nantes.fr	La Soderec 88-90 rue Cardinet 75017 Paris T: 01 44 70 98 70 F: 01 44 70 98 78 @: contact@lasoderec.com		SOCOTEC 18 Rue du Coutelier CS 10389 44819 SAINT-HERBLAIN CEDEX T: 02 40 92 15 76 F: 02 40 92 04 99 @: herve.guichard@socotec.com BUREAU VERITAS 8 Avenue Jacques Cartier B.P. 70279 44818 SAINT-HERBLAIN CEDEX T: 02 40 92 48 95 F: 02 40 92 07 12 @: catherine.thomas@fr.bureauveritas.com

EQUIPE DE MAÎTRISE D'OEUVRE

ARCHITECTE MANDATAIRE	ARCHITECTE ASSOCIE	INGENIERIE	URBANISME PAYSAGE
ART & BUILD ARCHITECTES 6 cité Paradis 75010 Paris T: 01 45 58 17 30 F: 01 45 58 11 95 @: info@artbuild.eu	PARGADE ARCHITECTES 36 boulevard de la Bastille 75012 Paris T: 01 43 40 41 00 F: 01 43 40 45 00 @: idn-pargade@pargade.com	ARTELIA Bâtiment & Industrie 47 avenue de Lugo 94600 Choisy le Roi T: 01 77 93 87 99 @: artelia.idn@arteliagroup.com	SIGNES 55 boulevard de Strasbourg 75010 Paris T: 01 40 22 95 95 F: 01 40 22 07 85 @: groupe@signes-paysages.fr

PC 39-8.1
Carnet de repérage des locaux adaptés - Bâtiment G

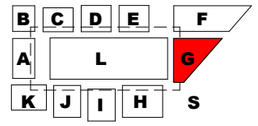

IDN	01	PCI	JPP	ARC	PLDR	--G	TN	TZS	--	8030	0-
PROJET	TR.MARCHE	PHASE	EMETTEUR	DISCIPLINE	TYPE	BATIMENT	NIVEAU	ZONE	LOT	NUMÉRO	INDICE.

FORMAT: A3	Livrable: IDN_01 _PCI _JPP _ARC _PLDR _--G _TN _TZS _-- _8030 _0-	ECHELLE: 1/500ème	DATE: Juillet 2018

- ACCUEIL - détail 02
- ATTENTE - détail 01
- ASCENSEUR
- ESCALIER
- ESPACE D'ATTENTE SECURISE
- CHAMBRE PMR - détail 03
- VESTIAIRE PUBLIC PMR - détail 04
- SALLE DE BAIN PMR - détail 05
- SANITAIRE PATIENT PMR - détail 06
- SANITAIRE PUBLIC PMR ACCESSIBLE - détail 07
- SANITAIRE PUBLIC PMR ACCESSIBLE AVEC SAS - détail 08
- SANITAIRE PUBLIC PMR ADAPTE - détail 09
- SANITAIRE PUBLIC PMR ADAPTE AVEC SAS - détail 10
- ZONE NON ACCESSIBLE AU PUBLIC

Centre Hospitalier Universitaire de Nantes
Projet île de Nantes

Plan de repérage des locaux adaptés - Niveau RC
Bâtiment G

IDN	01	PCI	JPP	ARC	PLDR	--G	RC	TZS	--	8030-00	0-
PROJET	TR.MARCHE	PHASE	EMETTEUR	DISCIPLINE	TYPE	BATIMENT	NIVEAU	ZONE	LOT	NUMÉRO	INDICE.

FORMAT: A3 | Livrable: IDN_01 _PCI _JPP _ARC _PLDR _--G _RC _TZS _-- _8030-00 _0- | ECHELLE: 1/500ème | DATE: **Juil.2018**

- ACCUEIL - détail 02
- ATTENTE - détail 01
- ASCENSEUR
- ESCALIER
- ESPACE D'ATTENTE SECURISE
- CHAMBRE PMR - détail 03
- VESTIAIRE PUBLIC PMR - détail 04
- SALLE DE BAIN PMR - détail 05
- SANITAIRE PATIENT PMR - détail 06
- SANITAIRE PUBLIC PMR ACCESSIBLE - détail 07
- SANITAIRE PUBLIC PMR ACCESSIBLE AVEC SAS - détail 08
- SANITAIRE PUBLIC PMR ADAPTE - détail 09
- SANITAIRE PUBLIC PMR ADAPTE AVEC SAS - détail 10
- ZONE NON ACCESSIBLE AU PUBLIC

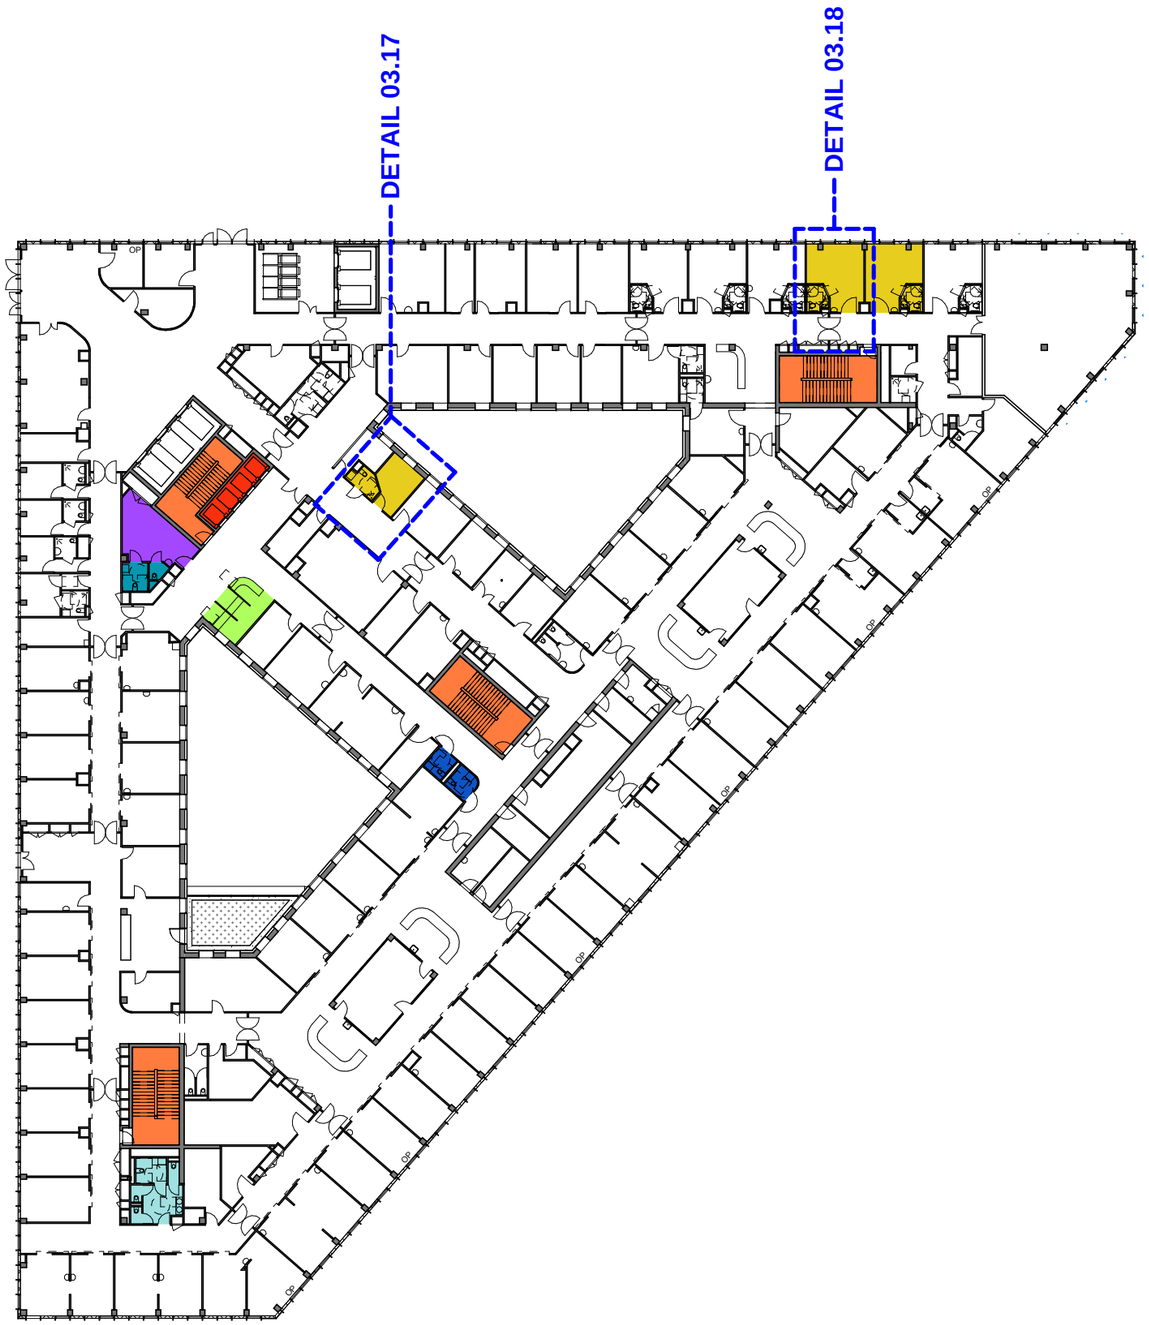

Centre Hospitalier Universitaire de Nantes
Projet île de Nantes

Plan de repérage des locaux adaptés - Niveau 1E
Bâtiment G

IDN	01	PCI	JPP	ARC	PLDR	--G	1E	TZS	--	8030-01	0-
PROJET	TR.MARCHE	PHASE	EMETTEUR	DISCIPLINE	TYPE	BATIMENT	NIVEAU	ZONE	LOT	NUMÉRO	INDICE.

FORMAT: A3 | Livrable: IDN_01 _PCI _JPP _ARC _PLDR _--G _1E _TZS _-- _8030-01 _0- | ECHELLE: 1/500ème | DATE: **Juil.2018**

- ACCUEIL - détail 02
- ATTENTE - détail 01
- ASCENSEUR
- ESCALIER
- ESPACE D'ATTENTE SECURISE
- CHAMBRE PMR - détail 03
- VESTIAIRE PUBLIC PMR - détail 04
- SALLE DE BAIN PMR - détail 05
- SANITAIRE PATIENT PMR - détail 06
- SANITAIRE PUBLIC PMR ACCESSIBLE - détail 07
- SANITAIRE PUBLIC PMR ACCESSIBLE AVEC SAS - détail 08
- SANITAIRE PUBLIC PMR ADAPTE - détail 09
- SANITAIRE PUBLIC PMR ADAPTE AVEC SAS - détail 10
- ZONE NON ACCESSIBLE AU PUBLIC

Centre Hospitalier Universitaire de Nantes
Projet île de Nantes

Plan de repérage des locaux adaptés - Niveau 2E
Bâtiment G

IDN	01	PCI	JPP	ARC	PLDR	--G	2E	TZS	--	8030-02	0-
PROJET	TR.MARCHE	PHASE	EMETTEUR	DISCIPLINE	TYPE	BATIMENT	NIVEAU	ZONE	LOT	NUMÉRO	INDICE.

FORMAT: A3 | Livrable: IDN_01 _PCI _JPP _ARC _PLDR _--G _2E _TZS _-- _8030-02 _0- | ECHELLE: 1/500ème | DATE: **Juil.2018**

- ACCUEIL - détail 02
- ATTENTE - détail 01
- ASCENSEUR
- ESCALIER
- ESPACE D'ATTENTE SECURISE
- CHAMBRE PMR - détail 03
- VESTIAIRE PUBLIC PMR - détail 04
- SALLE DE BAIN PMR - détail 05
- SANITAIRE PATIENT PMR - détail 06
- SANITAIRE PUBLIC PMR ACCESSIBLE - détail 07
- SANITAIRE PUBLIC PMR ACCESSIBLE AVEC SAS - détail 08
- SANITAIRE PUBLIC PMR ADAPTE - détail 09
- SANITAIRE PUBLIC PMR ADAPTE AVEC SAS - détail 10
- ZONE NON ACCESSIBLE AU PUBLIC

ART & BUILD | JEAN-PHILIPPE PARGADE ARCHITECTES | ARTELIA | Signes

Centre Hospitalier Universitaire de Nantes
Projet île de Nantes

Plan de repérage des locaux adaptés - Niveau 3E
Bâtiment G

B C D E F
A L G
K J I H S

IDN	01	PCI	JPP	ARC	PLDR	--G	3E	TZS	--	8030-03	0-
PROJET	TR.MARCHE	PHASE	EMETTEUR	DISCIPLINE	TYPE	BATIMENT	NIVEAU	ZONE	LOT	NUMÉRO	INDICE.

FORMAT: A3 | Livrable: IDN_01 _PCI _JPP _ARC _PLDR _--G _3E _TZS _-- _8030-03 _0- | ECHELLE: 1/500ème | DATE: **Juil.2018**

- ACCUEIL - détail 02
- ATTENTE - détail 01
- ASCENSEUR
- ESCALIER
- ESPACE D'ATTENTE SECURISE
- CHAMBRE PMR - détail 03
- VESTIAIRE PUBLIC PMR - détail 04
- SALLE DE BAIN PMR - détail 05
- SANITAIRE PATIENT PMR - détail 06
- SANITAIRE PUBLIC PMR ACCESSIBLE - détail 07
- SANITAIRE PUBLIC PMR ACCESSIBLE AVEC SAS - détail 08
- SANITAIRE PUBLIC PMR ADAPTE - détail 09
- SANITAIRE PUBLIC PMR ADAPTE AVEC SAS - détail 10
- ZONE NON ACCESSIBLE AU PUBLIC

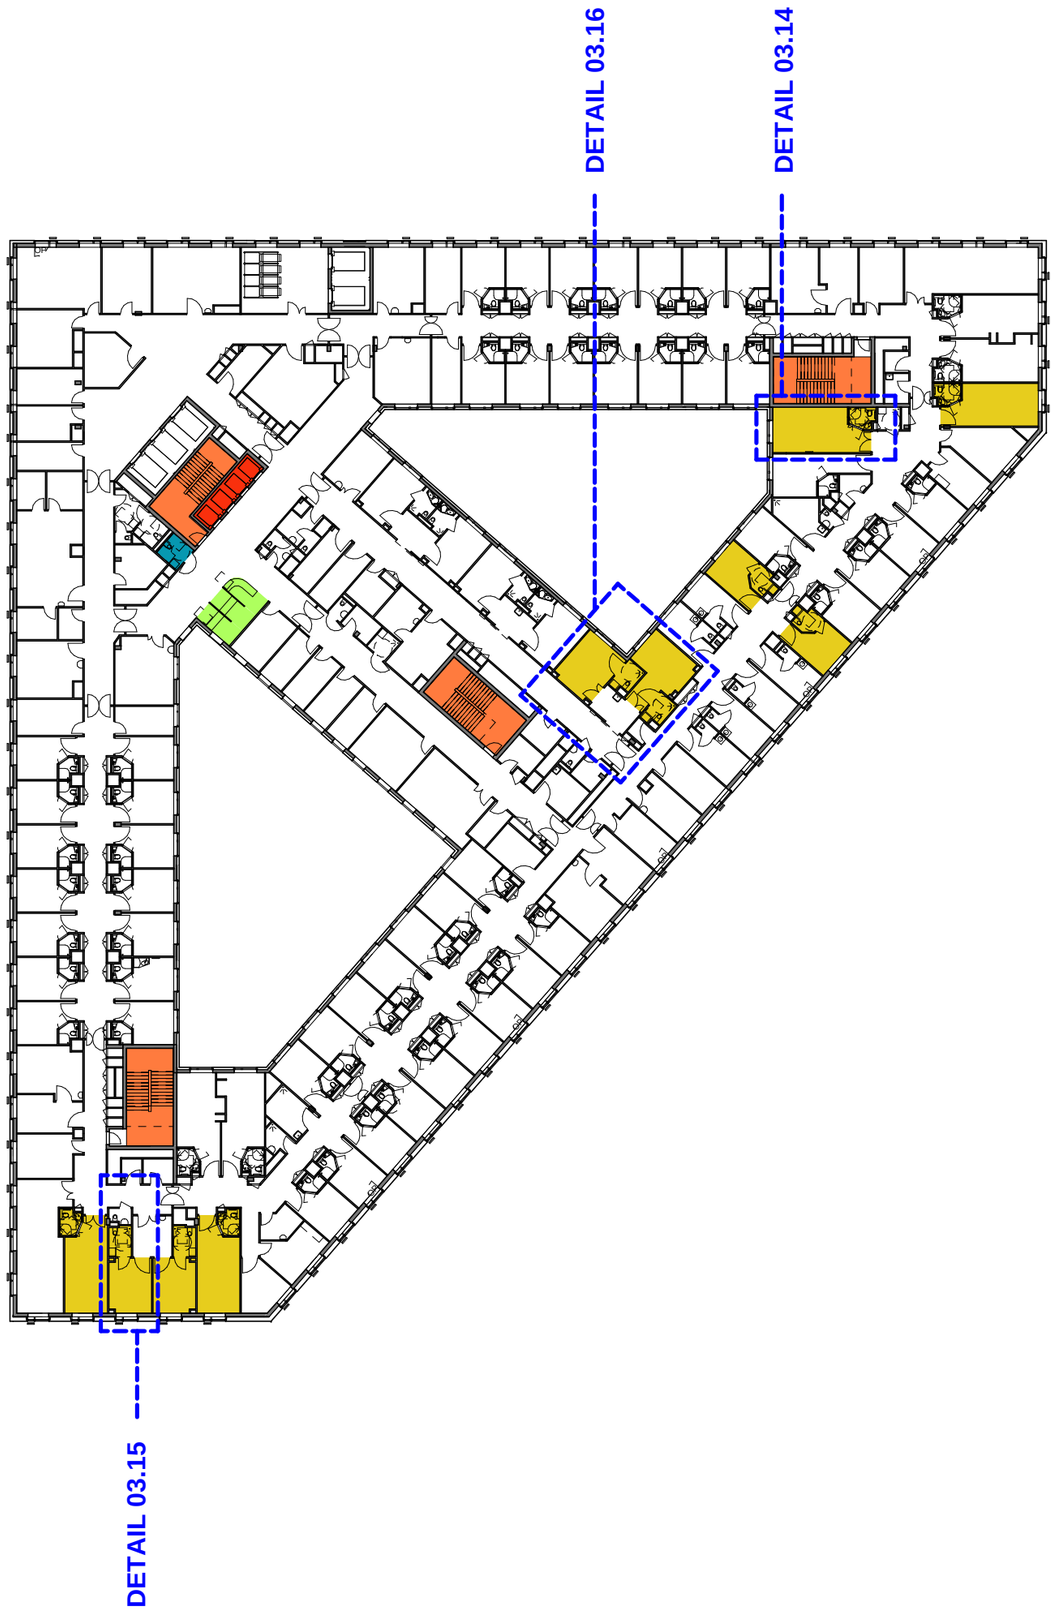

ART & BUILD | JEAN-PHILIPPE PARGADE ARCHITECTES | ARTELIA | Signes

? éch. 1 : 500

Centre Hospitalier Universitaire de Nantes
Projet île de Nantes

Plan de repérage des locaux adaptés - Niveau 4E
Bâtiment G

B C D E F
A L G
K J I H S

IDN	01	PCI	JPP	ARC	PLDR	--G	4E	TZS	--	8030-04	0-
PROJET	TR.MARCHE	PHASE	EMETTEUR	DISCIPLINE	TYPE	BATIMENT	NIVEAU	ZONE	LOT	NUMÉRO	INDICE.

FORMAT: A3 | Livrable: IDN_01 _PCI _JPP _ARC _PLDR _--G _4E _TZS _-- _8030-04 _0- | ECHELLE: 1/500ème | DATE: **Juil.2018**

- ACCUEIL - détail 02
- ATTENTE - détail 01
- ASCENSEUR
- ESCALIER
- ESPACE D'ATTENTE SECURISE
- CHAMBRE PMR - détail 03
- VESTIAIRE PUBLIC PMR - détail 04
- SALLE DE BAIN PMR - détail 05
- SANITAIRE PATIENT PMR - détail 06
- SANITAIRE PUBLIC PMR ACCESSIBLE - détail 07
- SANITAIRE PUBLIC PMR ACCESSIBLE AVEC SAS - détail 08
- SANITAIRE PUBLIC PMR ADAPTE - détail 09
- SANITAIRE PUBLIC PMR ADAPTE AVEC SAS - détail 10
- ZONE NON ACCESSIBLE AU PUBLIC

ART & BUILD | JEAN-PHILIPPE PARGADE ARCHITECTES | ARTELIA | Signes

Centre Hospitalier Universitaire de Nantes
Projet île de Nantes

Plan de repérage des locaux adaptés - Niveau 5E
Bâtiment G

B C D E F
A L G
K J I H S

IDN	01	PCI	JPP	ARC	PLDR	--G	5E	TZS	--	8030-05	0-
PROJET	TR.MARCHE	PHASE	EMETTEUR	DISCIPLINE	TYPE	BATIMENT	NIVEAU	ZONE	LOT	NUMÉRO	INDICE.

FORMAT: A3 | Livrable: IDN_01 _PCI _JPP _ARC _PLDR _--G _5E _TZS _-- _8030-05 _0- | ECHELLE: 1/500ème | DATE: **Juil.2018**

MAÎTRE DE L'OUVRAGE	MANDATAIRE DU MAÎTRE DE L'OUVRAGE		CONTRÔLEUR TECHNIQUE
Centre Hospitalier Universitaire de Nantes Direction générale Immeuble Deurbroucq 1er étage 5 allée de l'île Gloriette 44093 Nantes Cedex 1 T: 02 40 08 72 42 F: 02 40 08 71 57 @: direction.generale@chu-nantes.fr	La Soderec 88-90 rue Cardinet 75017 Paris T: 01 44 70 98 70 F: 01 44 70 98 78 @: contact@lasoderec.com		SOCOTEC 18 Rue du Coutelier CS 10389 44819 SAINT-HERBLAIN CEDEX T: 02 40 92 15 76 F: 02 40 92 04 99 @: herve.guichard@socotec.com BUREAU VERITAS 8 Avenue Jacques Cartier B.P. 70279 44818 SAINT-HERBLAIN CEDEX T: 02 40 92 48 95 F: 02 40 92 07 12 @: catherine.thomas@fr.bureauveritas.com

EQUIPE DE MAÎTRISE D'OEUVRE

ARCHITECTE MANDATAIRE	ARCHITECTE ASSOCIE	INGENIERIE	URBANISME PAYSAGE
ART & BUILD ARCHITECTES 6 cité Paradis 75010 Paris T: 01 45 58 17 30 F: 01 45 58 11 95 @: info@artbuild.eu	PARGADE ARCHITECTES 36 boulevard de la Bastille 75012 Paris T: 01 43 40 41 00 F: 01 43 40 45 00 @: idn-pargade@pargade.com	ARTELIA Bâtiment & Industrie 47 avenue de Lugo 94600 Choisy le Roi T: 01 77 93 87 99 @: artelia.idn@arteliagroup.com	SIGNES 55 boulevard de Strasbourg 75010 Paris T: 01 40 22 95 95 F: 01 40 22 07 85 @: groupe@signes-paysages.fr

PC 39-8.1
Carnet de repérage des locaux adaptés - Bâtiments HIJ

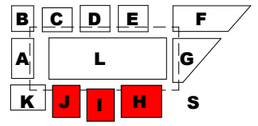

IDN	01	PCI	JPP	ARC	PLDR	HIJ	TN	TZS	--	8040	0-
PROJET	TR.MARCHE	PHASE	EMETTEUR	DISCIPLINE	TYPE	BATIMENT	NIVEAU	ZONE	LOT	NUMÉRO	INDICE.

FORMAT: A3	Livrable: IDN_01 _PCI _JPP _ARC _PLDR _HIJ _TN _TZS _-- _8040 _0-	ECHELLE: 1/600ème	DATE: Juillet 2018

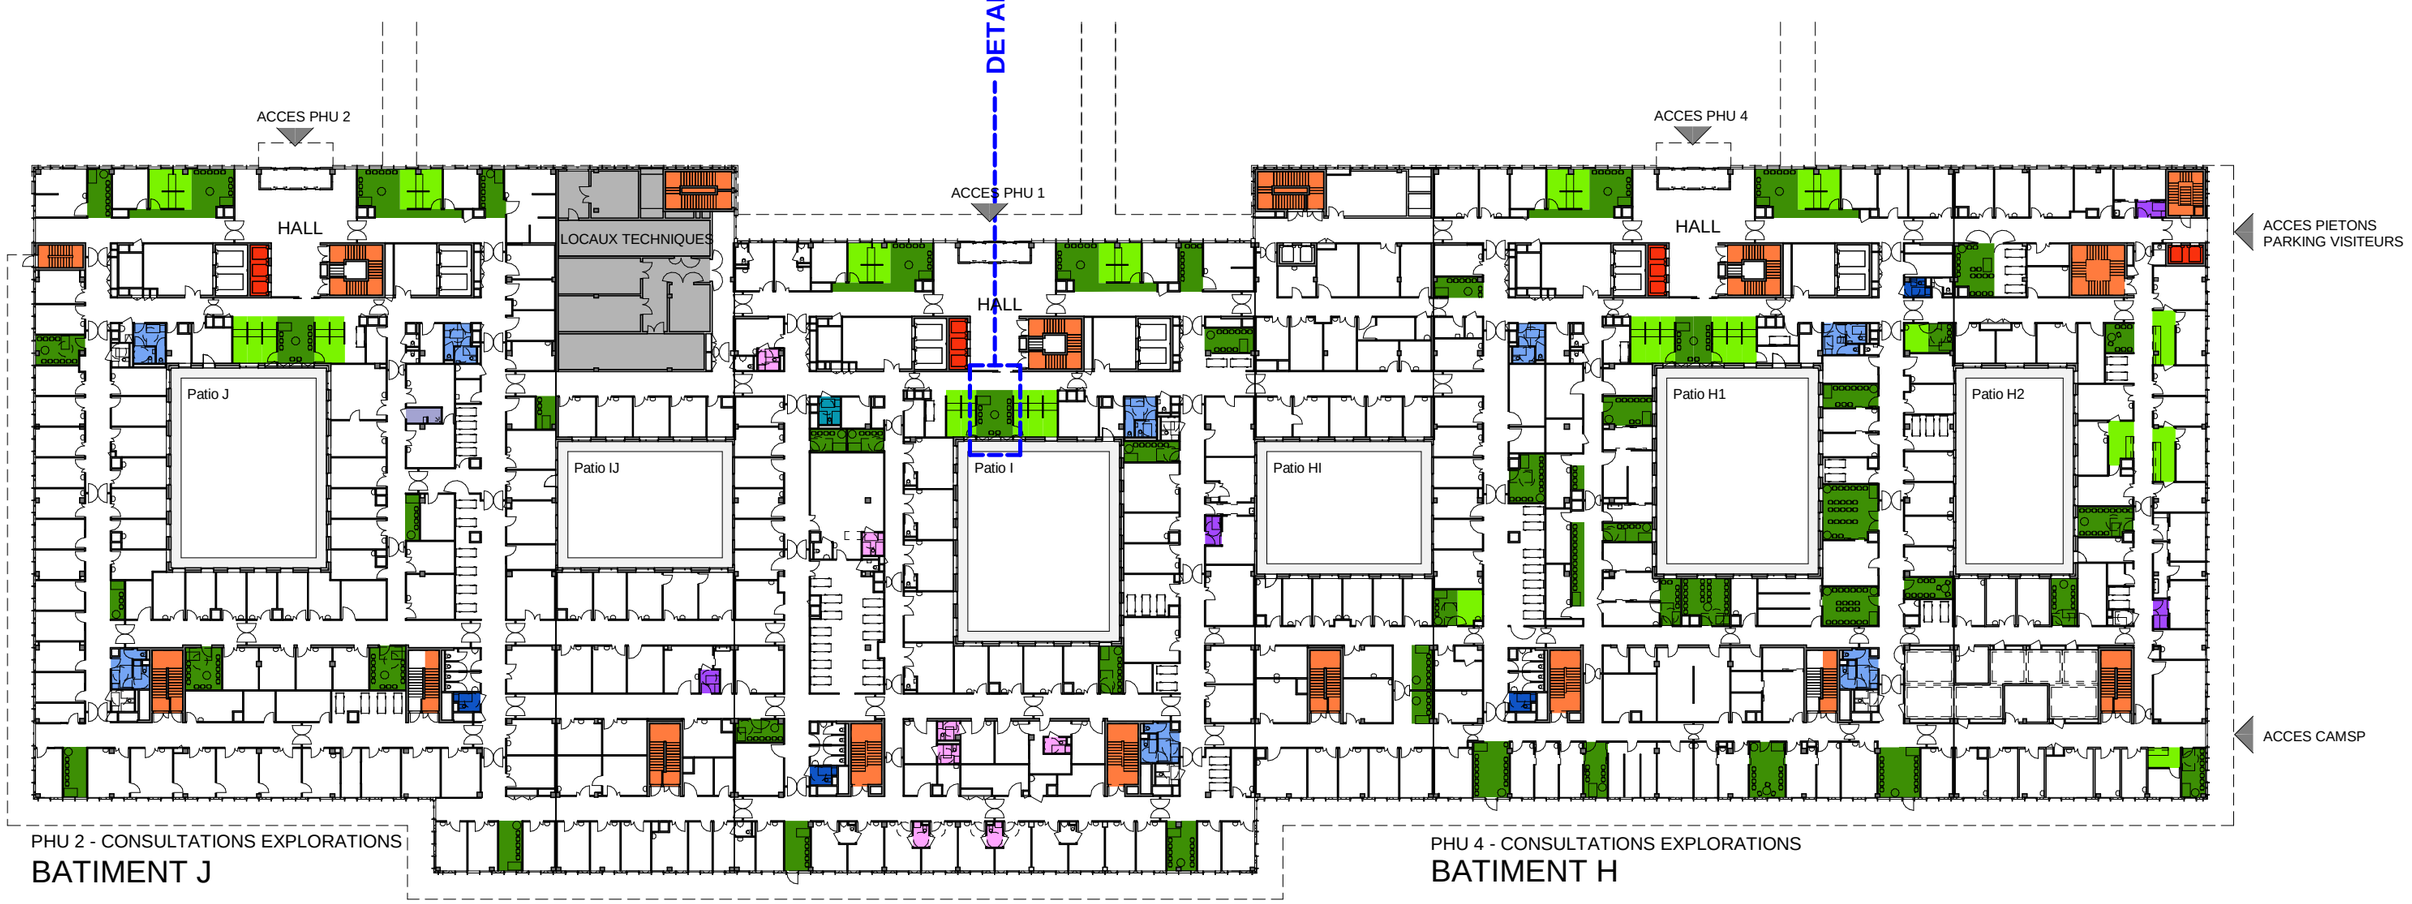

- ACCUEIL - détail 02
- ATTENTE - détail 01
- ASCENSEUR
- ESCALIER
- ESPACE D'ATTENTE SECURISE
- CHAMBRE PMR - détail 03
- VESTIAIRE PUBLIC PMR - détail 04
- SALLE DE BAIN PMR - détail 05
- SANITAIRE PATIENT PMR - détail 06
- SANITAIRE PUBLIC PMR ACCESSIBLE - détail 07
- SANITAIRE PUBLIC PMR ACCESSIBLE AVEC SAS - détail 08
- SANITAIRE PUBLIC PMR ADAPTE - détail 09
- SANITAIRE PUBLIC PMR ADAPTE AVEC SAS - détail 10
- ZONE NON ACCESSIBLE AU PUBLIC

ART & BUILD | JEAN-PHILIPPE PARGADE ARCHITECTES | ARTELIA | Signes

Centre Hospitalier Universitaire de Nantes
Projet île de Nantes

Plan de repérage des locaux adaptés - Niveau RC
Bâtiments HIJ

B C D E F
A L G
K J I H S

IDN 01 PCI JPP ARC PLDR HIJ RC TZS -- 8040-00 0-

PROJET	TR.MARCHE	PHASE	EMETTEUR	DISCIPLINE	TYPE	BATIMENT	NIVEAU	ZONE	LOT	NUMÉRO	INDICE.

FORMAT: A3 | Livrable: IDN_01 _PCI _JPP _ARC _PLDR _HIJ _RC _TZS _-- _8040-00 _0- | ECHELLE: 1/600ème | DATE: **Juil.2018**

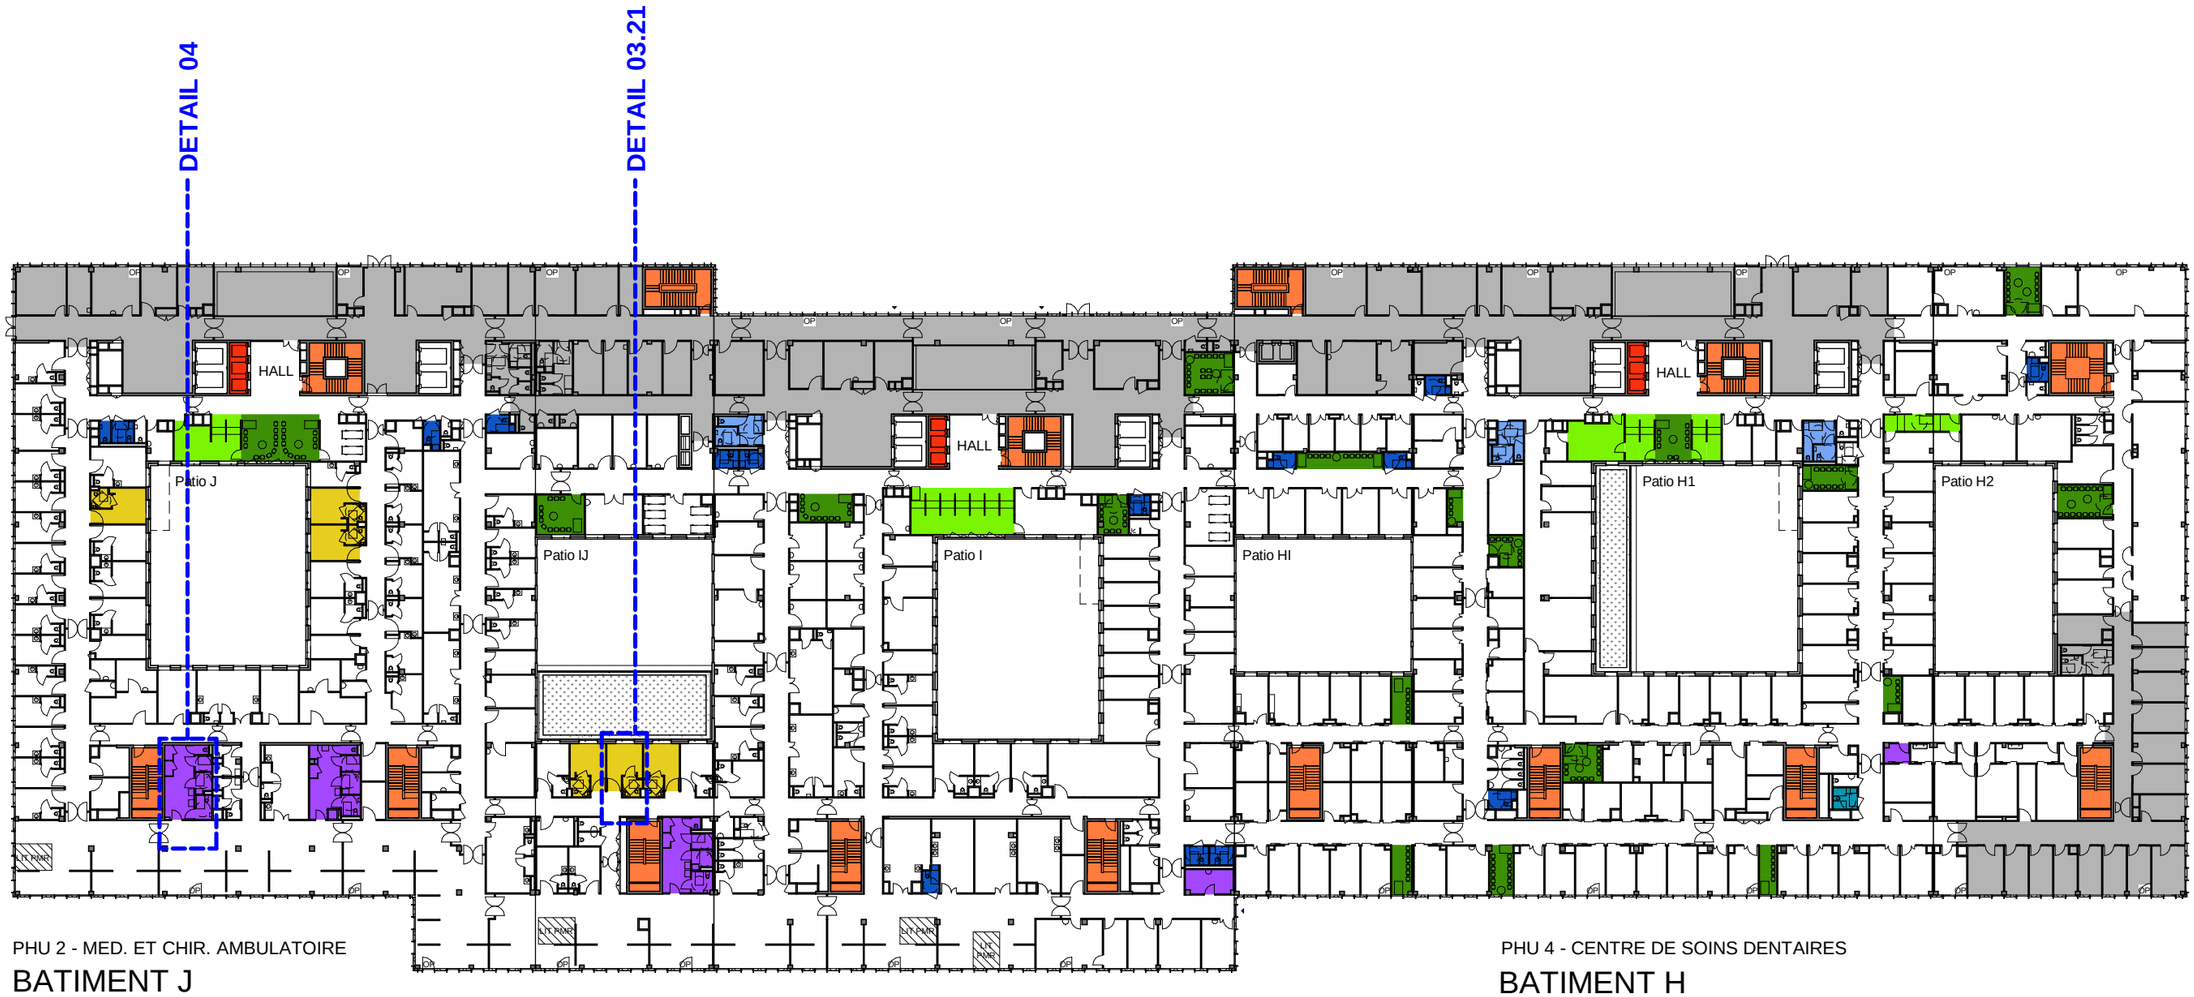

PHU 2 - MED. ET CHIR. AMBULATOIRE

BATIMENT J

PHU 1 - MEDECINE AMBULATOIRE / HDJ ADICTOLOGIE

BATIMENT I

PHU 4 - CENTRE DE SOINS DENTAIRES

BATIMENT H

- ACCUEIL - détail 02
- ATTENTE - détail 01
- ASCENSEUR
- ESCALIER
- ESPACE D'ATTENTE SECURISE
- CHAMBRE PMR - détail 03
- VESTIAIRE PUBLIC PMR - détail 04
- SALLE DE BAIN PMR - détail 05
- SANITAIRE PATIENT PMR - détail 06
- SANITAIRE PUBLIC PMR ACCESSIBLE - détail 07
- SANITAIRE PUBLIC PMR ACCESSIBLE AVEC SAS - détail 08
- SANITAIRE PUBLIC PMR ADAPTE - détail 09
- SANITAIRE PUBLIC PMR ADAPTE AVEC SAS - détail 10
- ZONE NON ACCESSIBLE AU PUBLIC

ART & BUILD | JEAN-PHILIPPE PARGADE ARCHITECTES | ARTELIA | signes

Centre Hospitalier Universitaire de Nantes
Projet île de Nantes

Plan de repérage des locaux adaptés - Niveau 1E
Bâtiments HIJ

B C D E F
A L G
K J I H S

IDN	01	PCI	JPP	ARC	PLDR	HIJ	1E	TZS	--	8040-01	0-
PROJET	TR.MARCHE	PHASE	EMETTEUR	DISCIPLINE	TYPE	BATIMENT	NIVEAU	ZONE	LOT	NUMÉRO	INDICE.

FORMAT: A3 | Livrable: IDN_01 _PCI _JPP _ARC _PLDR _HIJ _1E _TZS _-- _8040-01 _0- | ECHELLE: 1/600ème | DATE: **Juil.2018**

PHU 2 - HOSPITALISATION CONVENTIONNELLE

BATIMENT J

PHU 1 - HOSPITALISATION CONVENTIONNELLE

BATIMENT I

PHU 4 - HOSPITALISATION CONVENTIONNELLE

BATIMENT H

- ACCUEIL - détail 02
- ATTENTE - détail 01
- ASCENSEUR
- ESCALIER
- ESPACE D'ATTENTE SECURISE
- CHAMBRE PMR - détail 03
- VESTIAIRE PUBLIC PMR - détail 04
- SALLE DE BAIN PMR - détail 05
- SANITAIRE PATIENT PMR - détail 06
- SANITAIRE PUBLIC PMR ACCESSIBLE - détail 07
- SANITAIRE PUBLIC PMR ACCESSIBLE AVEC SAS - détail 08
- SANITAIRE PUBLIC PMR ADAPTE - détail 09
- SANITAIRE PUBLIC PMR ADAPTE AVEC SAS - détail 10
- ZONE NON ACCESSIBLE AU PUBLIC

ART & BUILD | JEAN-PHILIPPE PARGADE ARCHITECTES | ARTELIA | Signes

Centre Hospitalier Universitaire de Nantes
Projet île de Nantes

Plan de repérage des locaux adaptés - Niveau 2E
Bâtiments HIJ

B C D E F
A L G
K J I H S

IDN	01	PCI	JPP	ARC	PLDR	HIJ	2E	TZS	--	8040-02	0-
PROJET	TR.MARCHE	PHASE	EMETTEUR	DISCIPLINE	TYPE	BATIMENT	NIVEAU	ZONE	LOT	NUMÉRO	INDICE.

FORMAT: A3 | Livrable: IDN_01 _PCI _JPP _ARC _PLDR _HIJ _2E _TZS _-- _8040-02 _0- | ECHELLE: 1/600ème | DATE: **Juil.2018**

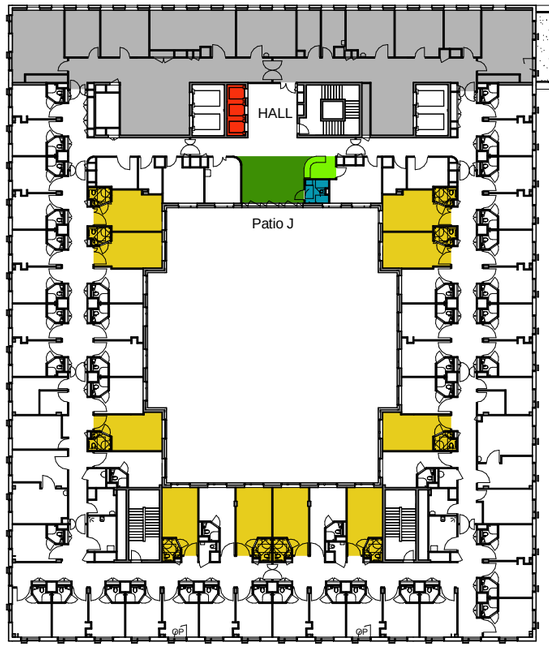

PHU 2 - HOSPITALISATION
CONVENTIONNELLE
BATIMENT J

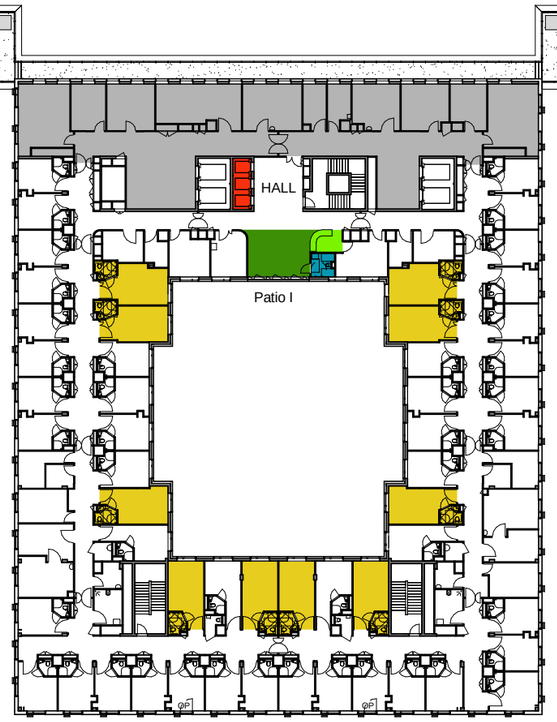

PHU 1 - HOSPITALISATION
CONVENTIONNELLE
BATIMENT I

PHU 4 - HOSPITALISATION
CONVENTIONNELLE
BATIMENT H

- ACCUEIL - détail 02
- ATTENTE - détail 01
- ASCENSEUR
- ESCALIER
- ESPACE D'ATTENTE SECURISE
- CHAMBRE PMR - détail 03
- VESTIAIRE PUBLIC PMR - détail 04
- SALLE DE BAIN PMR - détail 05
- SANITAIRE PATIENT PMR - détail 06
- SANITAIRE PUBLIC PMR ACCESSIBLE - détail 07
- SANITAIRE PUBLIC PMR ACCESSIBLE AVEC SAS - détail 08
- SANITAIRE PUBLIC PMR ADAPTE - détail 09
- SANITAIRE PUBLIC PMR ADAPTE AVEC SAS - détail 10
- ZONE NON ACCESSIBLE AU PUBLIC

ART & BUILD | JEAN-PHILIPPE PARGADE ARCHITECTES | ARTELIA | Signes

Centre Hospitalier Universitaire de Nantes
Projet île de Nantes

Plan de repérage des locaux adaptés - Niveau 3E
Bâtiments HIJ

B C D E F
A L G
K J I H
S

IDN 01 PCI JPP ARC PLDR HIJ 3E TZS -- 8040-03 0-

PROJET	TR.MARCHE	PHASE	EMETTEUR	DISCIPLINE	TYPE	BATIMENT	NIVEAU	ZONE	LOT	NUMÉRO	INDICE.

FORMAT: A3 | Livrable: IDN_01 _PCI _JPP _ARC _PLDR _HIJ _3E _TZS _-- _8040-03 _0- | ECHELLE: 1/600ème | DATE: **Juil.2018**

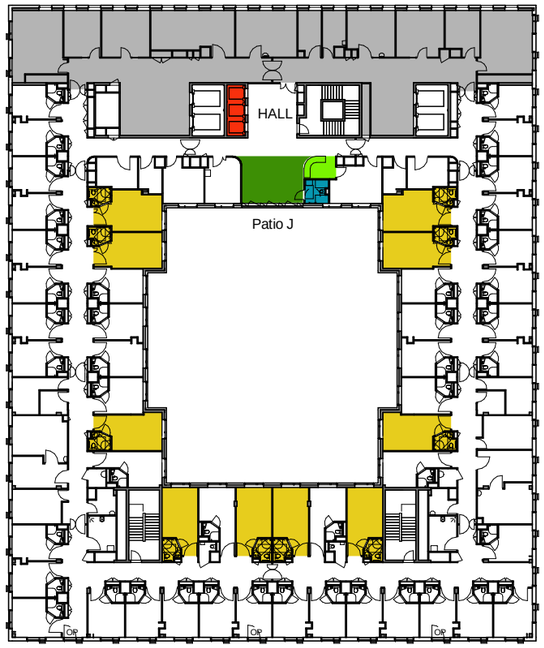

PHU 2 - HOSPITALISATION
CONVENTIONNELLE
BATIMENT J

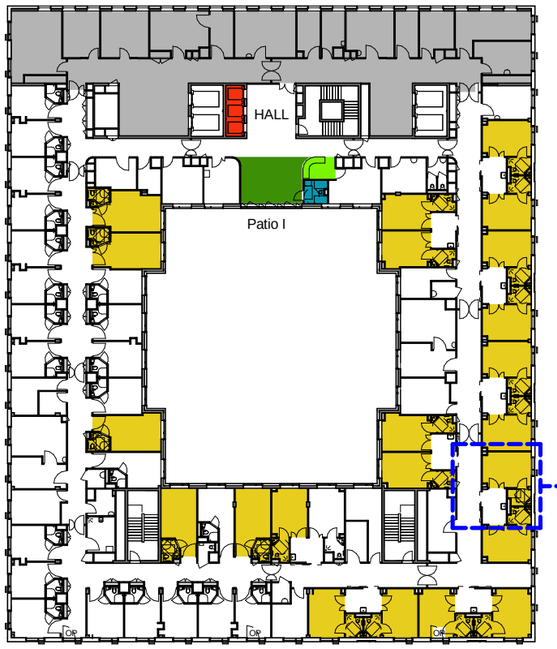

DETAIL 03.24

PHU 1 - HOSPITALISATION
CONVENTIONNELLE
BATIMENT I

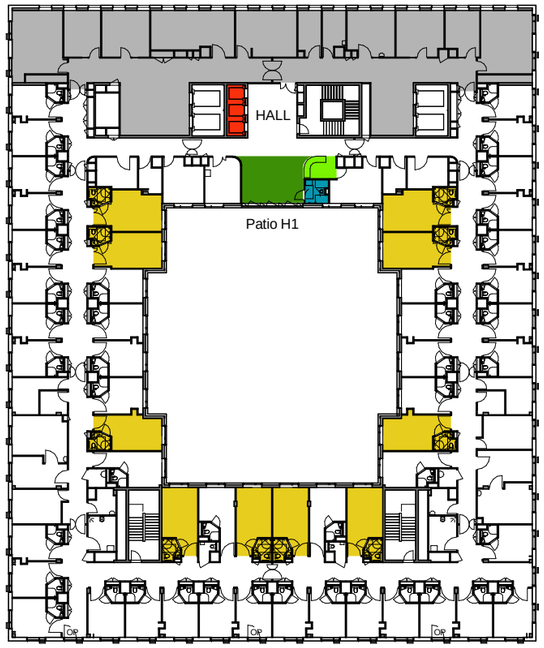

PHU 4 - HOSPITALISATION
CONVENTIONNELLE
BATIMENT H

- ACCUEIL - détail 02
- ATTENTE - détail 01
- ASCENSEUR
- ESCALIER
- ESPACE D'ATTENTE SECURISE
- CHAMBRE PMR - détail 03
- VESTIAIRE PUBLIC PMR - détail 04
- SALLE DE BAIN PMR - détail 05
- SANITAIRE PATIENT PMR - détail 06
- SANITAIRE PUBLIC PMR ACCESSIBLE - détail 07
- SANITAIRE PUBLIC PMR ACCESSIBLE AVEC SAS - détail 08
- SANITAIRE PUBLIC PMR ADAPTE - détail 09
- SANITAIRE PUBLIC PMR ADAPTE AVEC SAS - détail 10
- ZONE NON ACCESSIBLE AU PUBLIC

ART & BUILD | JEAN-PHILIPPE PARGADE ARCHITECTES | ARTELIA | Signes

Centre Hospitalier Universitaire de Nantes
Projet île de Nantes

Plan de repérage des locaux adaptés - Niveau 4E
Bâtiments HIJ

B C D E F
A L G
K J I H S

IDN	01	PCI	JPP	ARC	PLDR	HIJ	4E	TZS	--	8040-04	0-
PROJET	TR.MARCHE	PHASE	EMETTEUR	DISCIPLINE	TYPE	BATIMENT	NIVEAU	ZONE	LOT	NUMÉRO	INDICE.

FORMAT: A3 | Livrable: IDN_01 _PCI _JPP _ARC _PLDR _HIJ _4E _TZS _-- _8040-04 _0- | ECHELLE: 1/600ème | DATE: **Juil.2018**

MAÎTRE DE L'OUVRAGE	MANDATAIRE DU MAÎTRE DE L'OUVRAGE		CONTRÔLEUR TECHNIQUE
Centre Hospitalier Universitaire de Nantes Direction générale Immeuble Deurbroucq 1er étage 5 allée de l'île Gloriette 44093 Nantes Cedex 1 T: 02 40 08 72 42 F: 02 40 08 71 57 @: direction.generale@chu-nantes.fr	La Soderec 88-90 rue Cardinet 75017 Paris T: 01 44 70 98 70 F: 01 44 70 98 78 @: contact@lasoderec.com		SOCOTEC 18 Rue du Coutelier CS 10389 44819 SAINT-HERBLAIN CEDEX T: 02 40 92 15 76 F: 02 40 92 04 99 @: herve.guichard@socotec.com BUREAU VERITAS 8 Avenue Jacques Cartier B.P. 70279 44818 SAINT-HERBLAIN CEDEX T: 02 40 92 48 95 F: 02 40 92 07 12 @: catherine.thomas@fr.bureauveritas.com

EQUIPE DE MAÎTRISE D'OEUVRE

ARCHITECTE MANDATAIRE	ARCHITECTE ASSOCIE	INGENIERIE	URBANISME PAYSAGE
ART & BUILD ARCHITECTES 6 cité Paradis 75010 Paris T: 01 45 58 17 30 F: 01 45 58 11 95 @: info@artbuild.eu	PARGADE ARCHITECTES 36 boulevard de la Bastille 75012 Paris T: 01 43 40 41 00 F: 01 43 40 45 00 @: idn-pargade@pargade.com	ARTELIA Bâtiment & Industrie 47 avenue de Lugo 94600 Choisy le Roi T: 01 77 93 87 99 @: artelia.idn@arteliagroup.com	SIGNES 55 boulevard de Strasbourg 75010 Paris T: 01 40 22 95 95 F: 01 40 22 07 85 @: groupe@signes-paysages.fr

PC 39-8.1
Carnet de repérage des locaux adaptés - Bâtiment K

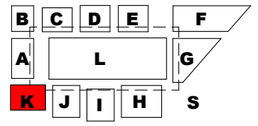

IDN	01	PCI	JPP	ARC	PLDR	--K	TN	TZS	--	8050	0-
PROJET	TR.MARCHE	PHASE	EMETTEUR	DISCIPLINE	TYPE	BATIMENT	NIVEAU	ZONE	LOT	NUMÉRO	INDICE.

FORMAT: A3	Livrable: IDN_01 _PCI _JPP _ARC _PLDR _--K _TN _TZS _-- _8050 _0-	ECHELLE: 1/400ème	DATE: Juillet 2018

PHU 3 - CONSULTATIONS EXPLORATIONS / AMENITES

BATIMENT K

- ACCUEIL - détail 02
- ATTENTE - détail 01
- ASCENSEUR
- ESCALIER
- ESPACE D'ATTENTE SECURISE
- CHAMBRE PMR - détail 03
- VESTIAIRE PUBLIC PMR - détail 04
- SALLE DE BAIN PMR - détail 05
- SANITAIRE PATIENT PMR - détail 06
- SANITAIRE PUBLIC PMR ACCESSIBLE - détail 07
- SANITAIRE PUBLIC PMR ACCESSIBLE AVEC SAS - détail 08
- SANITAIRE PUBLIC PMR ADAPTE - détail 09
- SANITAIRE PUBLIC PMR ADAPTE AVEC SAS - détail 10
- ZONE NON ACCESSIBLE AU PUBLIC

ART & BUILD | JEAN-PHILIPPE PARGADE ARCHITECTES | ARTELIA | Signes

Centre Hospitalier Universitaire de Nantes
Projet île de Nantes

Plan de repérage des locaux adaptés - Niveau RC
Bâtiment K

IDN	01	PCI	JPP	ARC	PLDR	--K	RC	TZS	--	8050-00	0-
PROJET	TR.MARCHE	PHASE	EMETTEUR	DISCIPLINE	TYPE	BATIMENT	NIVEAU	ZONE	LOT	NUMÉRO	INDICE.

FORMAT: A3 | Livrable: IDN_01 _PCI _JPP _ARC _PLDR _--K _RC _TZS _-- _8050-00 _0- | ECHELLE: 1/400ème | DATE: **Juil.2018**

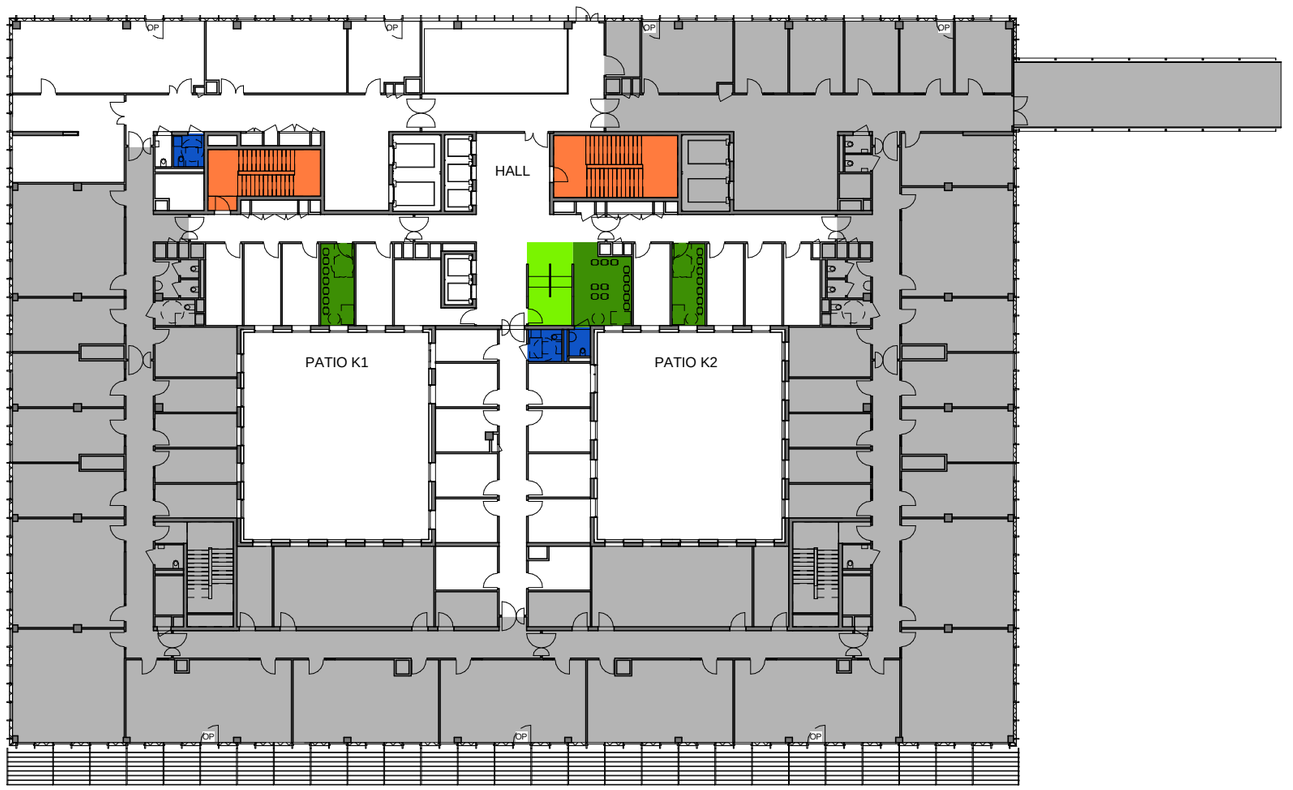

UNITES D'INVESTIGATIONS CLINIQUES

BATIMENT K

- ACCUEIL - détail 02
- ATTENTE - détail 01
- ASCENSEUR
- ESCALIER
- ESPACE D'ATTENTE SECURISE
- CHAMBRE PMR - détail 03
- VESTIAIRE PUBLIC PMR - détail 04
- SALLE DE BAIN PMR - détail 05
- SANITAIRE PATIENT PMR - détail 06
- SANITAIRE PUBLIC PMR ACCESSIBLE - détail 07
- SANITAIRE PUBLIC PMR ACCESSIBLE AVEC SAS - détail 08
- SANITAIRE PUBLIC PMR ADAPTE - détail 09
- SANITAIRE PUBLIC PMR ADAPTE AVEC SAS - détail 10
- ZONE NON ACCESSIBLE AU PUBLIC

ART & BUILD | JEAN-PHILIPPE PARGADE ARCHITECTES | ARTELIA | Signes

Centre Hospitalier Universitaire de Nantes
Projet île de Nantes

Plan de repérage des locaux adaptés - Niveau 1E
Bâtiment K

IDN	01	PCI	JPP	ARC	PLDR	--K	1E	TZS	--	8050-01	0-
PROJET	TR.MARCHE	PHASE	EMETTEUR	DISCIPLINE	TYPE	BATIMENT	NIVEAU	ZONE	LOT	NUMÉRO	INDICE.

FORMAT: A3 | Livrable: IDN_01 _PCI _JPP _ARC _PLDR _--K _1E _TZS _-- _8050-01 _0- | ECHELLE: 1/400ème | DATE: **Juil.2018**

ZONE TERTIAIRE DES SOINS DE SUPPORT

BATIMENT K

- ACCUEIL - détail 02
- ATTENTE - détail 01
- ASCENSEUR
- ESCALIER
- ESPACE D'ATTENTE SECURISE
- CHAMBRE PMR - détail 03
- VESTIAIRE PUBLIC PMR - détail 04
- SALLE DE BAIN PMR - détail 05
- SANITAIRE PATIENT PMR - détail 06
- SANITAIRE PUBLIC PMR ACCESSIBLE - détail 07
- SANITAIRE PUBLIC PMR ACCESSIBLE AVEC SAS - détail 08
- SANITAIRE PUBLIC PMR ADAPTE - détail 09
- SANITAIRE PUBLIC PMR ADAPTE AVEC SAS - détail 10
- ZONE NON ACCESSIBLE AU PUBLIC

ART & BUILD | JEAN-PHILIPPE PARGADE ARCHITECTES | ARTELIA | Signes

Centre Hospitalier Universitaire de Nantes
Projet île de Nantes

Plan de repérage des locaux adaptés - Niveau 2E
Bâtiment K

IDN	01	PCI	JPP	ARC	PLDR	--K	2E	TZS	--	8050-02	0-
PROJET	TR.MARCHE	PHASE	EMETTEUR	DISCIPLINE	TYPE	BATIMENT	NIVEAU	ZONE	LOT	NUMÉRO	INDICE.

FORMAT: A3 | Livrable: IDN_01 _PCI _JPP _ARC _PLDR _--K _2E _TZS _-- _8050-02 _0- | ECHELLE: 1/400ème | DATE: **Juil.2018**

PHU 3 - HOSPITALISATION CONVENTIONNELLE

BATIMENT K

- ACCUEIL - détail 02
- ATTENTE - détail 01
- ASCENSEUR
- ESCALIER
- ESPACE D'ATTENTE SECURISE
- CHAMBRE PMR - détail 03
- VESTIAIRE PUBLIC PMR - détail 04
- SALLE DE BAIN PMR - détail 05
- SANITAIRE PATIENT PMR - détail 06
- SANITAIRE PUBLIC PMR ACCESSIBLE - détail 07
- SANITAIRE PUBLIC PMR ACCESSIBLE AVEC SAS - détail 08
- SANITAIRE PUBLIC PMR ADAPTE - détail 09
- SANITAIRE PUBLIC PMR ADAPTE AVEC SAS - détail 10
- ZONE NON ACCESSIBLE AU PUBLIC

ART & BUILD | JEAN-PHILIPPE PARGADE ARCHITECTES | ARTELIA | Signes

Centre Hospitalier Universitaire de Nantes
Projet île de Nantes

Plan de repérage des locaux adaptés - Niveau 3E
Bâtiment K

B C D E F
A L G
K J I H S

IDN	01	PCI	JPP	ARC	PLDR	--K	3E	TZS	--	8050-03	0-
PROJET	TR.MARCHE	PHASE	EMETTEUR	DISCIPLINE	TYPE	BATIMENT	NIVEAU	ZONE	LOT	NUMÉRO	INDICE.

FORMAT: A3 | Livrable: IDN_01 _PCI _JPP _ARC _PLDR _--K _3E _TZS _-- _8050-03 _0- | ECHELLE: 1/400ème | DATE: **Juil.2018**

PHU 3 - HOSPITALISATION CONVENTIONNELLE

BATIMENT K

- ACCUEIL - détail 02
- ATTENTE - détail 01
- ASCENSEUR
- ESCALIER
- ESPACE D'ATTENTE SECURISE
- CHAMBRE PMR - détail 03
- VESTIAIRE PUBLIC PMR - détail 04
- SALLE DE BAIN PMR - détail 05
- SANITAIRE PATIENT PMR - détail 06
- SANITAIRE PUBLIC PMR ACCESSIBLE - détail 07
- SANITAIRE PUBLIC PMR ACCESSIBLE AVEC SAS - détail 08
- SANITAIRE PUBLIC PMR ADAPTE - détail 09
- SANITAIRE PUBLIC PMR ADAPTE AVEC SAS - détail 10
- ZONE NON ACCESSIBLE AU PUBLIC

ART & BUILD | JEAN-PHILIPPE PARGADE ARCHITECTES | ARTELIA | Signes

Centre Hospitalier Universitaire de Nantes
Projet île de Nantes

Plan de repérage des locaux adaptés - Niveau 4E
Bâtiment K

B C D E F
A L G
K J I H S

IDN 01 PCI JPP ARC PLDR --K 4E TZS -- 8050-04 0-

PROJET	TR.MARCHE	PHASE	EMETTEUR	DISCIPLINE	TYPE	BATIMENT	NIVEAU	ZONE	LOT	NUMÉRO	INDICE.

FORMAT: A3 | Livrable: IDN_01 _PCI _JPP _ARC _PLDR _--K _4E _TZS _-- _8050-04 _0- | ECHELLE: 1/400ème | DATE: **Juil.2018**

PHU 3 - HOSPITALISATION CONVENTIONNELLE

BATIMENT K

- ACCUEIL - détail 02
- ATTENTE - détail 01
- ASCENSEUR
- ESCALIER
- ESPACE D'ATTENTE SECURISE
- CHAMBRE PMR - détail 03
- VESTIAIRE PUBLIC PMR - détail 04
- SALLE DE BAIN PMR - détail 05
- SANITAIRE PATIENT PMR - détail 06
- SANITAIRE PUBLIC PMR ACCESSIBLE - détail 07
- SANITAIRE PUBLIC PMR ACCESSIBLE AVEC SAS - détail 08
- SANITAIRE PUBLIC PMR ADAPTE - détail 09
- SANITAIRE PUBLIC PMR ADAPTE AVEC SAS - détail 10
- ZONE NON ACCESSIBLE AU PUBLIC

ART & BUILD | JEAN-PHILIPPE PARGADE ARCHITECTES | ARTELIA | Signes

Centre Hospitalier Universitaire de Nantes
Projet île de Nantes

Plan de repérage des locaux adaptés - Niveau 5E
Bâtiment K

IDN	01	PCI	JPP	ARC	PLDR	--K	5E	TZS	--	8050-05	0-
PROJET	TR.MARCHE	PHASE	EMETTEUR	DISCIPLINE	TYPE	BATIMENT	NIVEAU	ZONE	LOT	NUMÉRO	INDICE.

FORMAT: A3 | Livrable: IDN_01 _PCI _JPP _ARC _PLDR _--K _5E _TZS _-- _8050-05 _0- | ECHELLE: 1/400ème | DATE: **Juil.2018**

MAÎTRE DE L'OUVRAGE	MANDATAIRE DU MAÎTRE DE L'OUVRAGE		CONTRÔLEUR TECHNIQUE
CENTRE HOSPITALIER UNIVERSITAIRE DE NANTES Centre Hospitalier Universitaire de Nantes Direction générale Immeuble Deurbroucq 1er étage 5 allée de l'île Gloriette 44093 Nantes Cedex 1 T: 02 40 08 72 42 F: 02 40 08 71 57 @: direction.generale@chu-nantes.fr	la Soderec groupe Crédit Mutuel La Soderec 88-90 rue Cardinet 75017 Paris T: 01 44 70 98 70 F: 01 44 70 98 78 @: contact@lasoderec.com		SOCOTEC 18 Rue du Coutelier CS 10389 44819 SAINT-HERBLAIN CEDEX T: 02 40 92 15 76 F: 02 40 92 04 99 @: herve.guichard@socotec.com BUREAU VERITAS 1828 8 Avenue Jacques Cartier B.P. 70279 44818 SAINT-HERBLAIN CEDEX T: 02 40 92 48 95 F: 02 40 92 07 12 @: catherine.thomas@fr.bureauveritas.com

EQUIPE DE MAÎTRISE D'OEUVRE

ARCHITECTE MANDATAIRE	ARCHITECTE ASSOCIE	INGENIERIE	URBANISME PAYSAGE
ART & BUILD ART & BUILD ARCHITECTES 6 cité Paradis 75010 Paris T: 01 45 58 17 30 F: 01 45 58 11 95 @: info@artbuild.eu	PARGADE ARCHITECTES PARGADE ARCHITECTES 36 boulevard de la Bastille 75012 Paris T: 01 43 40 41 00 F: 01 43 40 45 00 @: idn-pargade@pargade.com	ARTELIA ARTELIA Bâtiment & Industrie 47 avenue de Lugo 94600 Choisy le Roi T: 01 77 93 87 99 @: artelia.idn@arteliagroup.com	Signes SIGNES 55 boulevard de Strasbourg 75010 Paris T: 01 40 22 95 95 F: 01 40 22 07 85 @: groupe@signes-paysages.fr

PC 39-8.1
Carnet de repérage des locaux adaptés - Bâtiment L

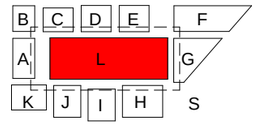

IDN 01 PCI A&B ARC PLDR --L TN TZS -- 8060 0-

PROJET	TR.MARCHE	PHASE	EMETTEUR	DISCIPLINE	TYPE	BATIMENT	NIVEAU	ZONE	LOT	NUMÉRO	INDICE.

FORMAT: A3	Livrable: IDN_01 _PCI _A&B _ARC _PLDR _--L _TN _TZS _-- _8060 _0-	ECHELLE: 1/600ème	DATE: Juillet 2018

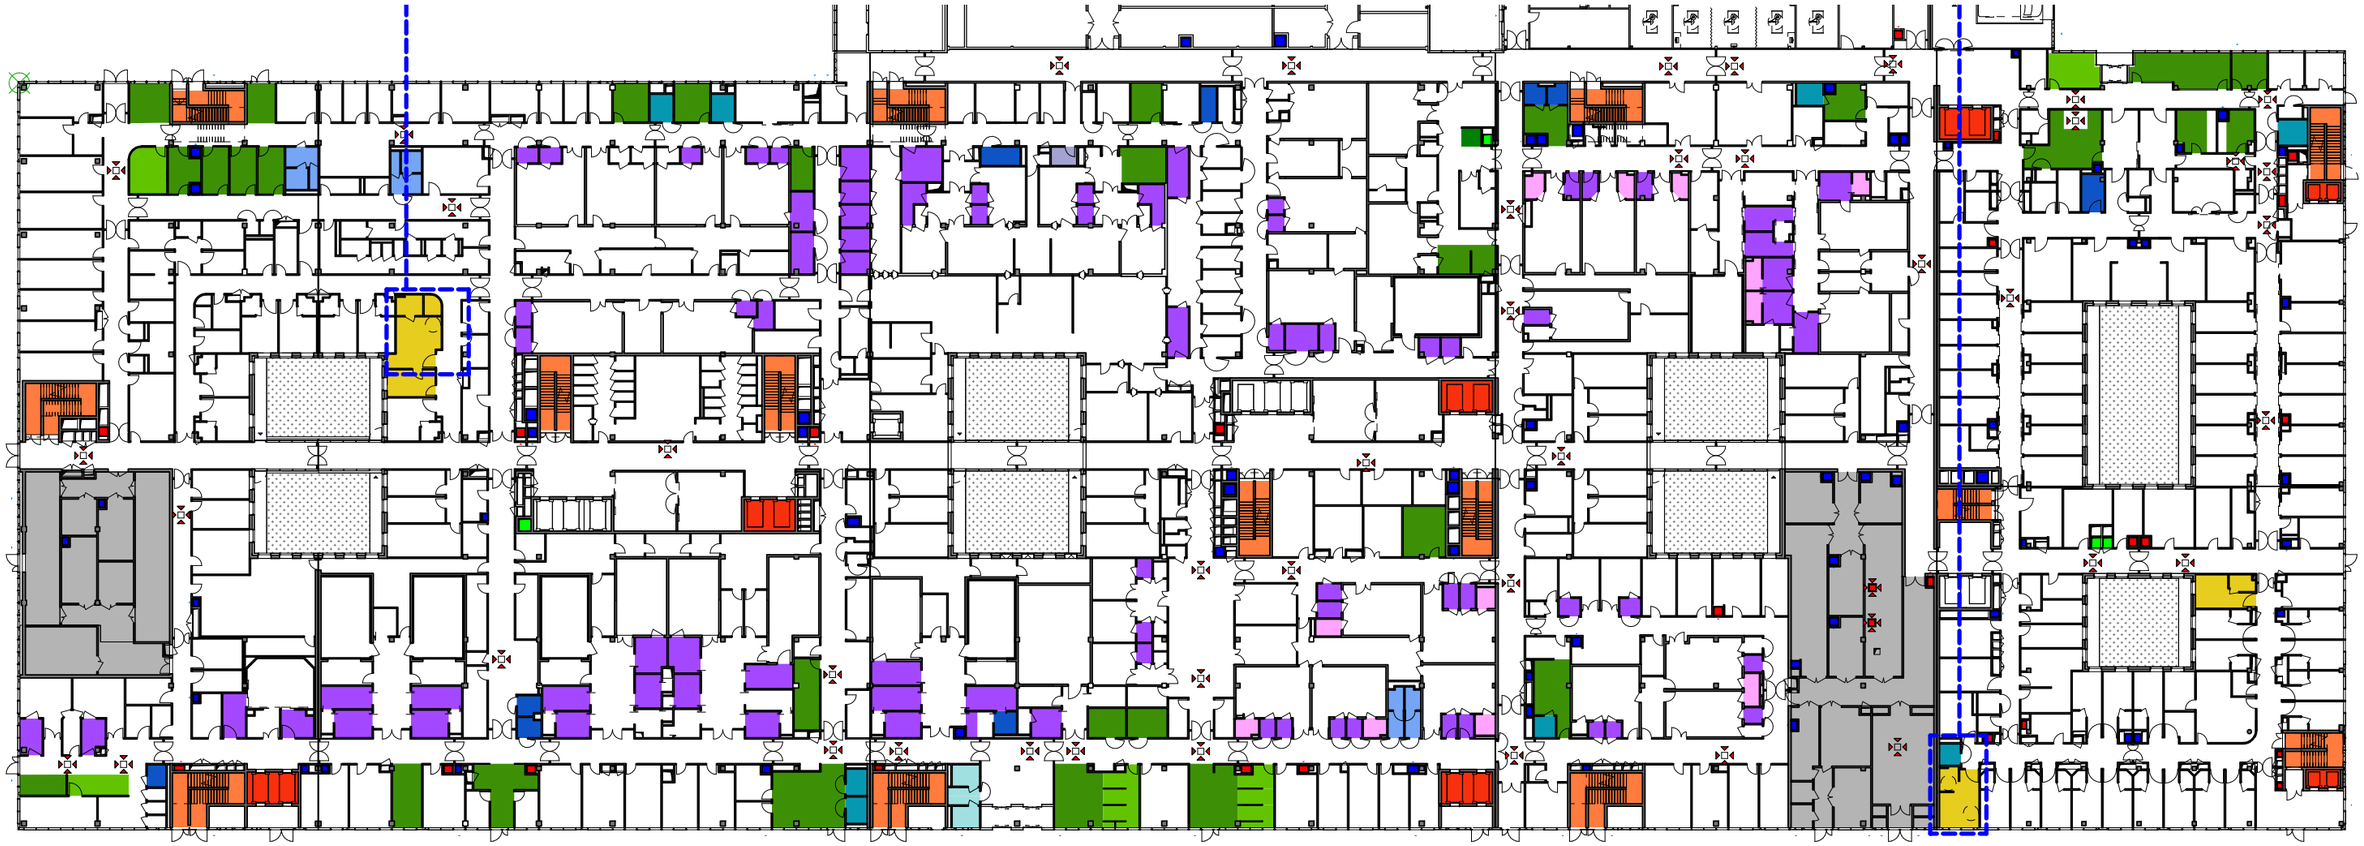

- ACCUEIL - détail 02
- ATTENTE - détail 01
- ASCENSEUR
- ESCALIER
- ESPACE D'ATTENTE SECURISE
- CHAMBRE PMR - détail 03
- VESTIAIRE PUBLIC PMR - détail 04
- SALLE DE BAIN PMR - détail 05
- SANITAIRE PATIENT PMR - détail 06
- SANITAIRE PUBLIC PMR ACCESSIBLE - détail 07
- SANITAIRE PUBLIC PMR ACCESSIBLE AVEC SAS - détail 08
- SANITAIRE PUBLIC PMR ADAPTE - détail 09
- SANITAIRE PUBLIC PMR ADAPTE AVEC SAS - détail 10
- ZONE NON ACCESSIBLE AU PUBLIC

ART & BUILD | JEAN-PHILIPPE PARGADE ARCHITECTES | ARTELIA | signes

Centre Hospitalier Universitaire de Nantes
Projet île de Nantes

Plan de repérage des locaux adaptés - Niveau RC
Bâtiment L

B C D E F
A L G
K J I H S

IDN 01 PCI A&B ARC PLDR --L RC TZS -- 8060-00 0-

PROJET	TR.MARCHE	PHASE	EMETTEUR	DISCIPLINE	TYPE	BATIMENT	NIVEAU	ZONE	LOT	NUMÉRO	INDICE.
01		PCI	A&B	ARC	PLDR	--L	RC	TZS	--	8060-00	0-

FORMAT: A3 | Livrable: IDN_01 _PCI _A&B _ARC _PLDR _--L _RC _TZS _-- _8060-00 _0- | ECHELLE: 1/600ème | DATE: **Juil.2018**

- ACCUEIL - détail 02
- ATTENTE - détail 01
- ASCENSEUR
- ESCALIER
- ESPACE D'ATTENTE SECURISE
- CHAMBRE PMR - détail 03
- VESTIAIRE PUBLIC PMR - détail 04
- SALLE DE BAIN PMR - détail 05
- SANITAIRE PATIENT PMR - détail 06
- SANITAIRE PUBLIC PMR ACCESSIBLE - détail 07
- SANITAIRE PUBLIC PMR ACCESSIBLE AVEC SAS - détail 08
- SANITAIRE PUBLIC PMR ADAPTE - détail 09
- SANITAIRE PUBLIC PMR ADAPTE AVEC SAS - détail 10
- ZONE NON ACCESSIBLE AU PUBLIC

ART & BUILD | JEAN-PHILIPPE PARGADE ARCHITECTES | ARTELIA | Signes

Centre Hospitalier Universitaire de Nantes
Projet île de Nantes

Plan de repérage des locaux adaptés - Niveau 1E
Bâtiment L

B C D E F
A L G
K J I H S

IDN 01 PCI A&B ARC PLDR --L 1E TZS -- 8060-01 0-

PROJET	TR.MARCHE	PHASE	EMETTEUR	DISCIPLINE	TYPE	BATIMENT	NIVEAU	ZONE	LOT	NUMÉRO	INDICE.

FORMAT: A3 | Livrable: IDN_01 _PCI _A&B _ARC _PLDR _--L _1E _TZS _-- _8060-01 _0- | ECHELLE: 1/600ème | DATE: **Juil.2018**

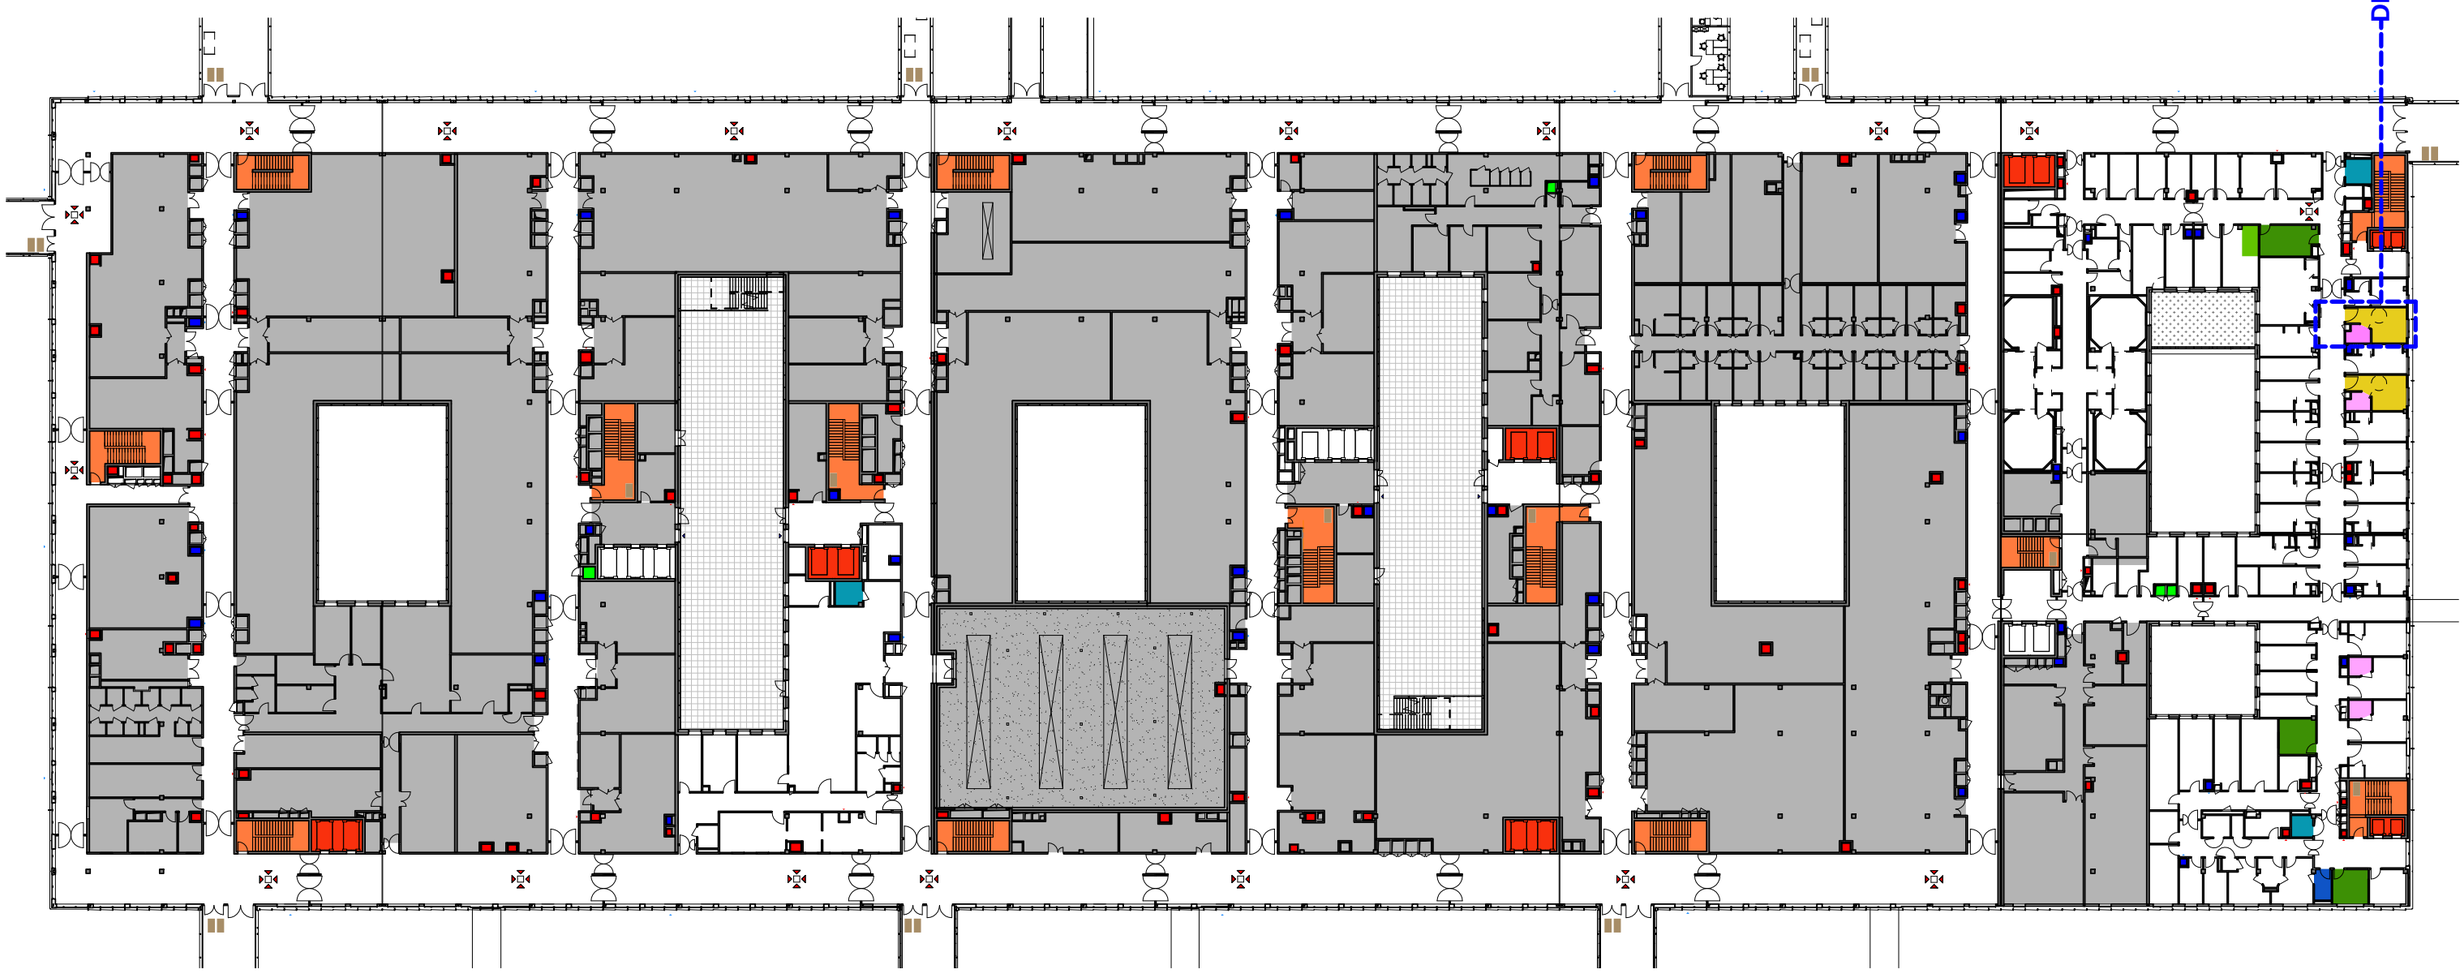

- ACCUEIL - détail 02
- ATTENTE - détail 01
- ASCENSEUR
- ESCALIER
- ESPACE D'ATTENTE SECURISE
- CHAMBRE PMR - détail 03
- VESTIAIRE PUBLIC PMR - détail 04
- SALLE DE BAIN PMR - détail 05
- SANITAIRE PATIENT PMR - détail 06
- SANITAIRE PUBLIC PMR ACCESSIBLE - détail 07
- SANITAIRE PUBLIC PMR ACCESSIBLE AVEC SAS - détail 08
- SANITAIRE PUBLIC PMR ADAPTE - détail 09
- SANITAIRE PUBLIC PMR ADAPTE AVEC SAS - détail 10
- ZONE NON ACCESSIBLE AU PUBLIC

ART & BUILD | JEAN-PHILIPPE PARGADE ARCHITECTES | ARTELIA | Signes

Centre Hospitalier Universitaire de Nantes
Projet île de Nantes

Plan de repérage des locaux adaptés - Niveau 2E
Bâtiment L

B C D E F
A L G
K J I H S

IDN 01 PCI A&B ARC PLDR --L 2E TZS -- 8060-02 0-

PROJET	TR.MARCHE	PHASE	EMETTEUR	DISCIPLINE	TYPE	BATIMENT	NIVEAU	ZONE	LOT	NUMÉRO	INDICE.

FORMAT: A3 | Livrable: IDN_01 _PCI _A&B _ARC _PLDR _--L _2E _TZS _-- _8060-02 _0- | ECHELLE: 1/600ème | DATE: **Juil.2018**

- ACCUEIL - détail 02
- ATTENTE - détail 01
- ASCENSEUR
- ESCALIER
- ESPACE D'ATTENTE SECURISE
- CHAMBRE PMR - détail 03
- VESTIAIRE PUBLIC PMR - détail 04
- SALLE DE BAIN PMR - détail 05
- SANITAIRE PATIENT PMR - détail 06
- SANITAIRE PUBLIC PMR ACCESSIBLE - détail 07
- SANITAIRE PUBLIC PMR ACCESSIBLE AVEC SAS - détail 08
- SANITAIRE PUBLIC PMR ADAPTE - détail 09
- SANITAIRE PUBLIC PMR ADAPTE AVEC SAS - détail 10
- ZONE NON ACCESSIBLE AU PUBLIC

ART & BUILD | JEAN-PHILIPPE PARGADE ARCHITECTES | ARTELIA | Signes

Centre Hospitalier Universitaire de Nantes
Projet île de Nantes

Plan de repérage des locaux adaptés - Niveau 1S
Bâtiment L

B C D E F
A L G
K J I H S

IDN 01 PCI A&B ARC PLDR --L 1S TZS -- 8060-09 0-

PROJET	TR.MARCHE	PHASE	EMETTEUR	DISCIPLINE	TYPE	BATIMENT	NIVEAU	ZONE	LOT	NUMÉRO	INDICE.

FORMAT: A3 | Livrable: IDN_01 _PCI _A&B _ARC _PLDR _--L _1S _TZS _-- _8060-09 _0- | ECHELLE: 1/600ème | DATE: **Juil.2018**