

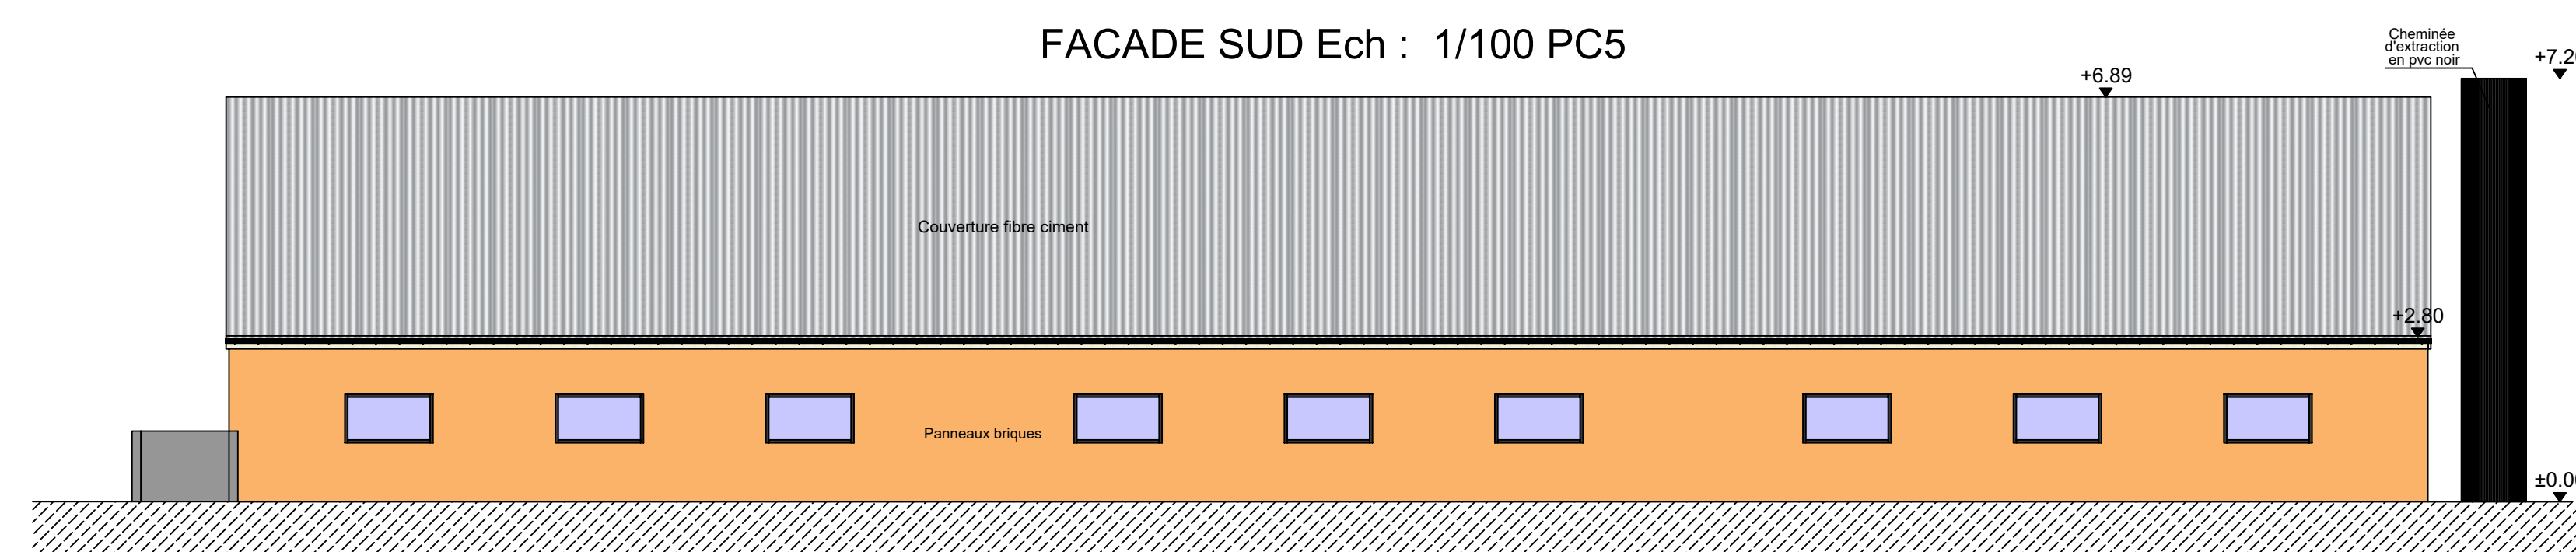



FACADE SUD Ech : 1/100 PC5

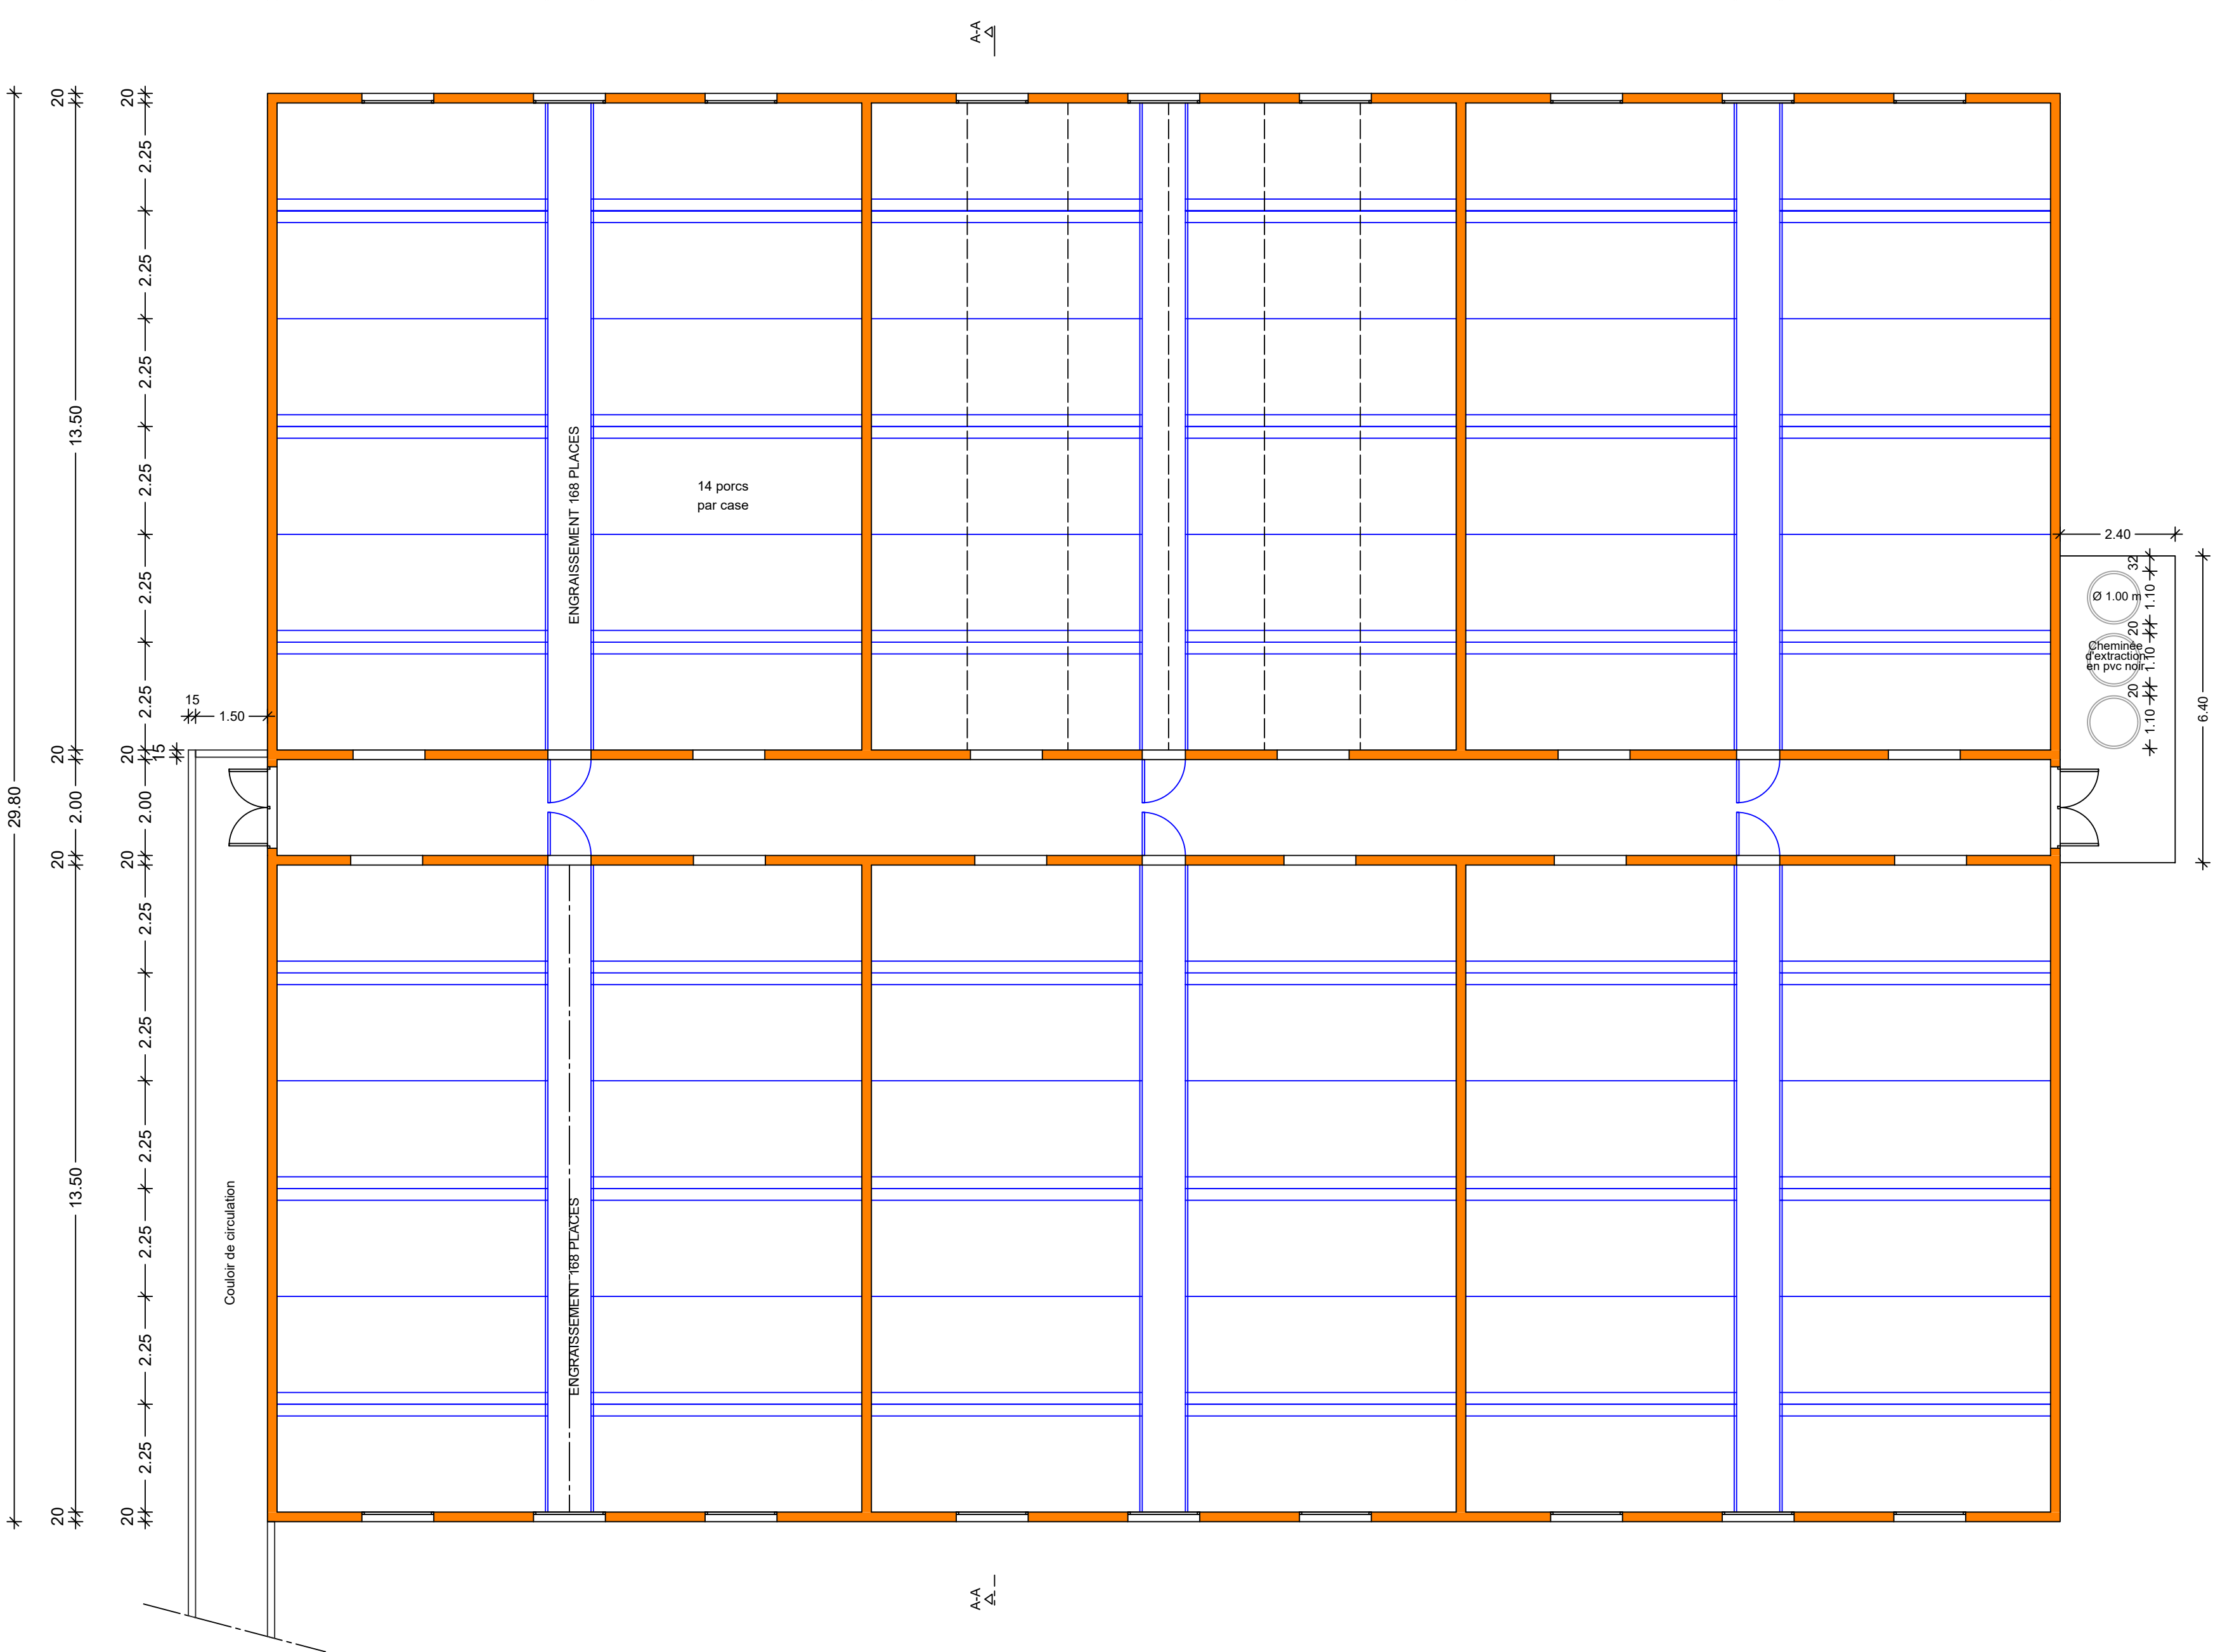


VUE EN PLAN Ech: 1/100 PC5

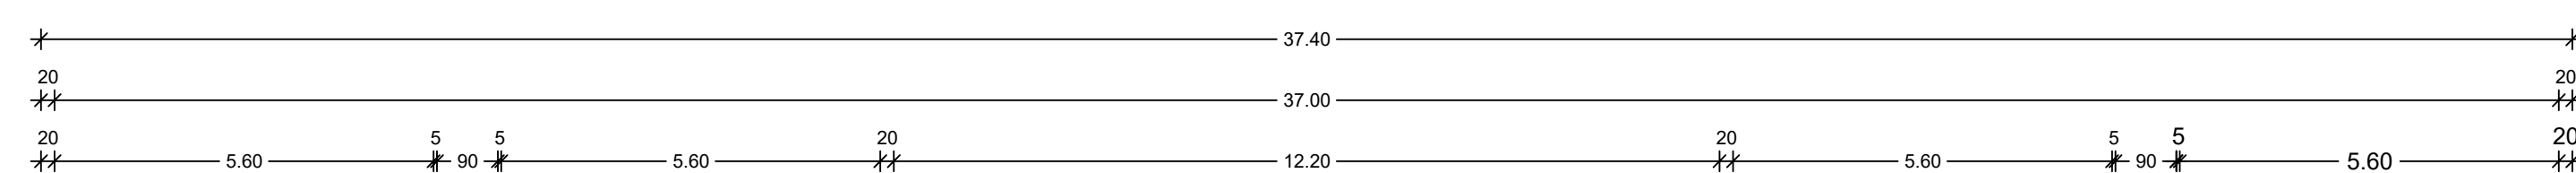


FACADE NORD-EST Ech : 1/100 PC5

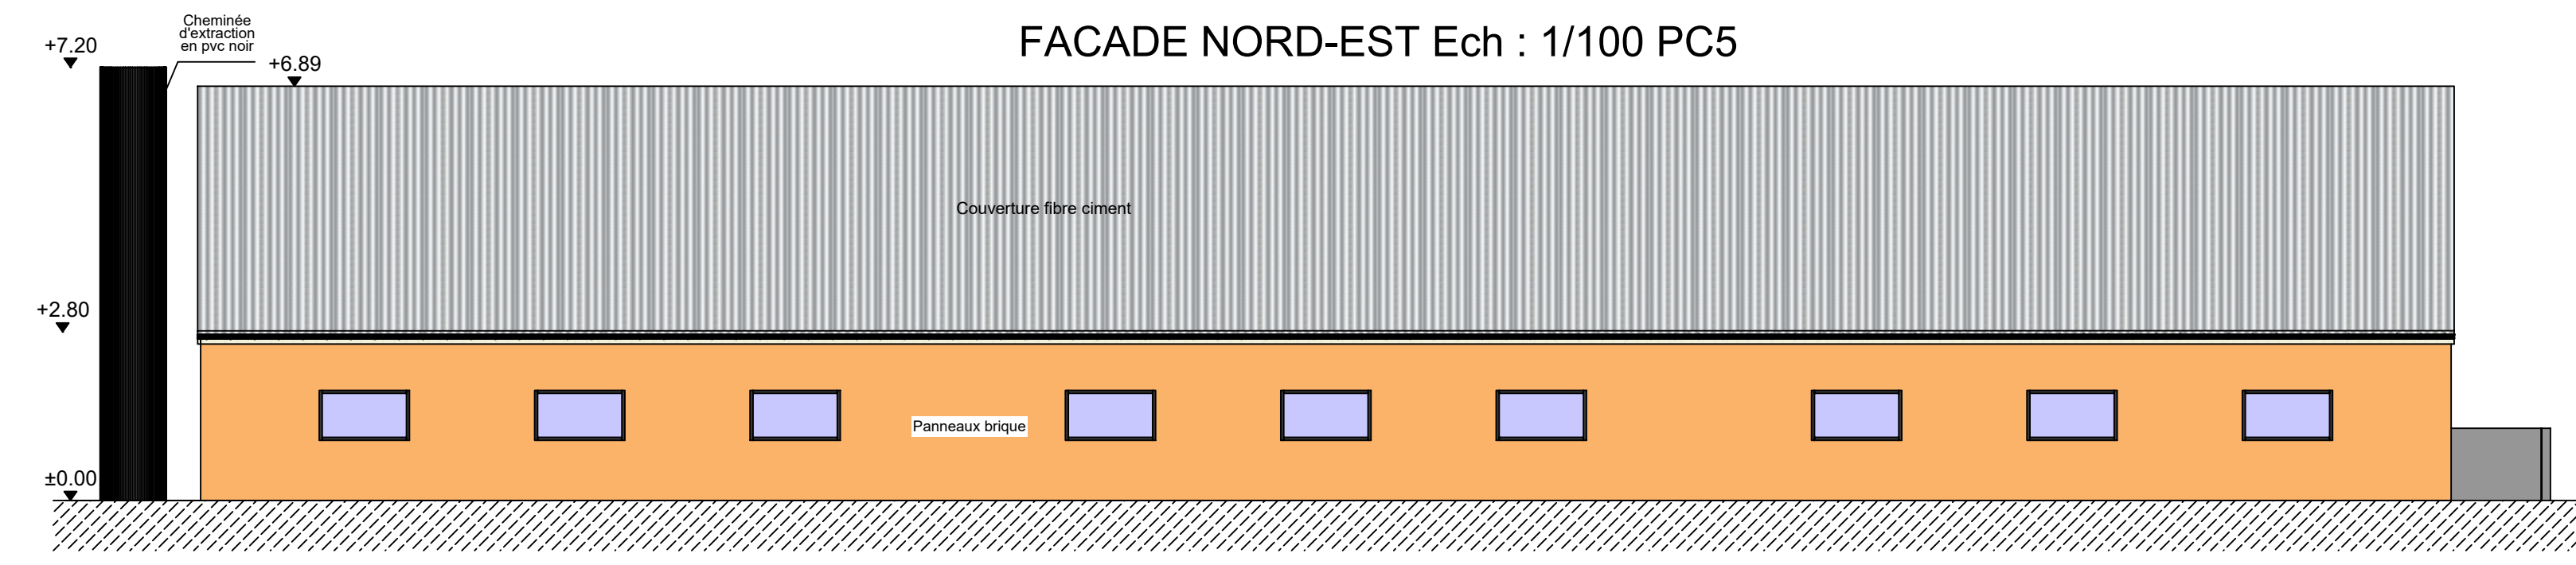


FACADE OUEST Ech : 1/100 PC5

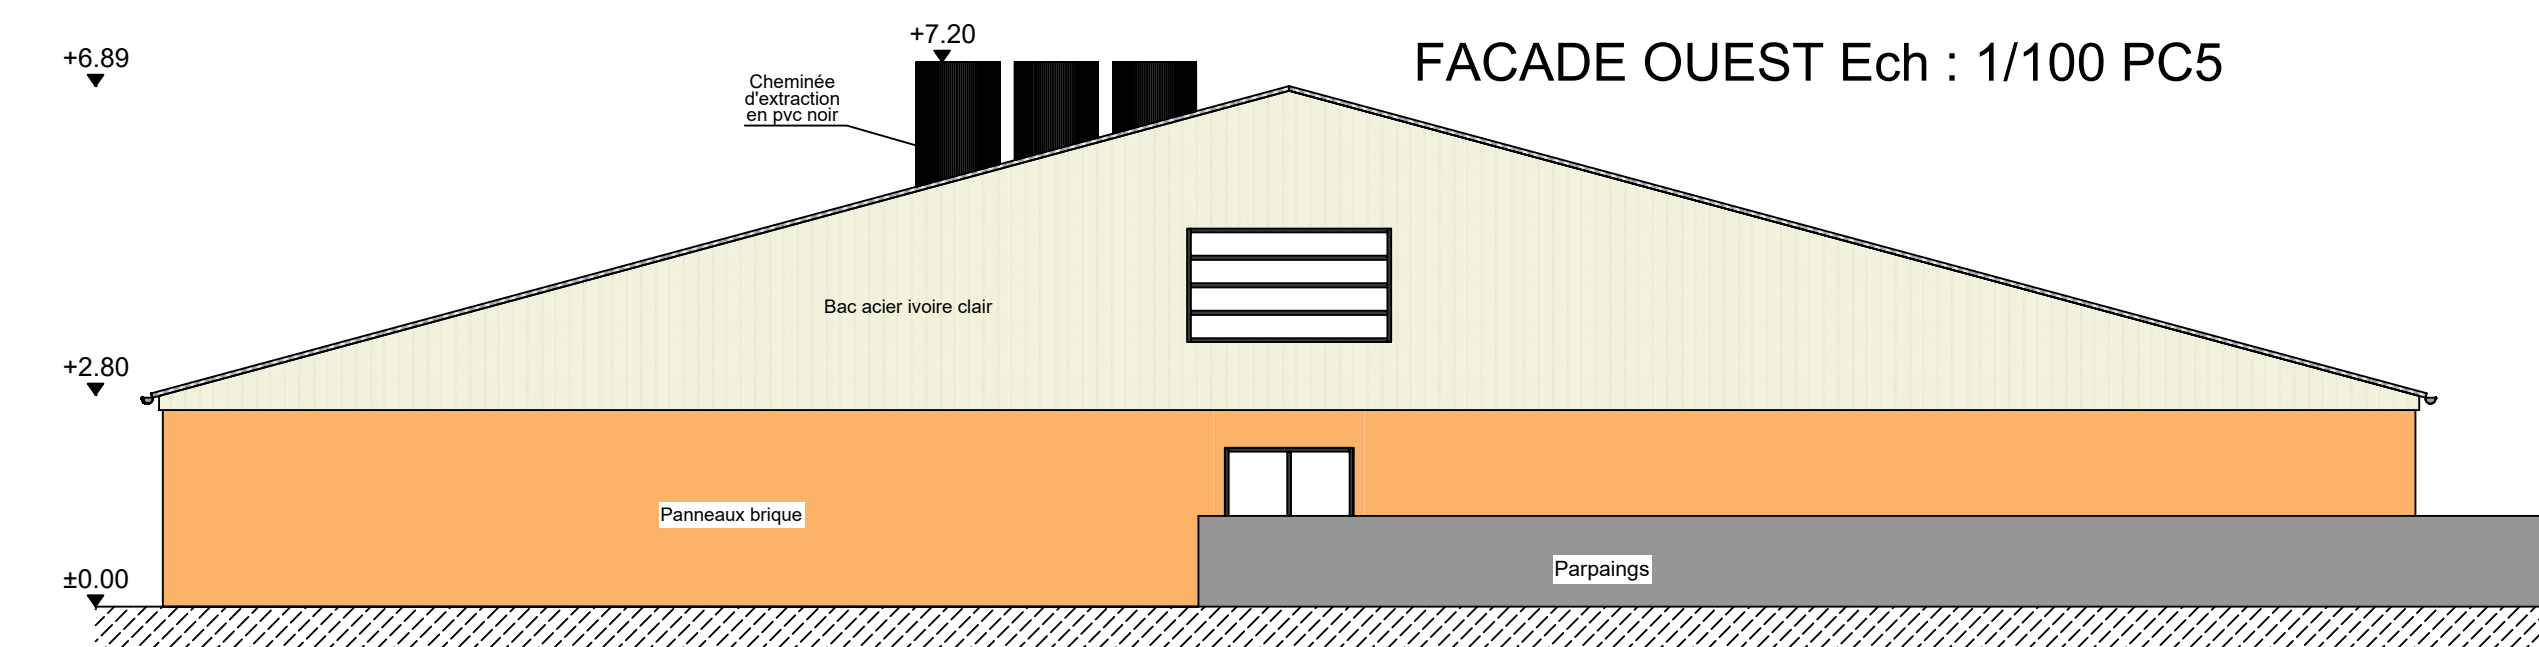

FACADE EST Ech : 1/100 PC5

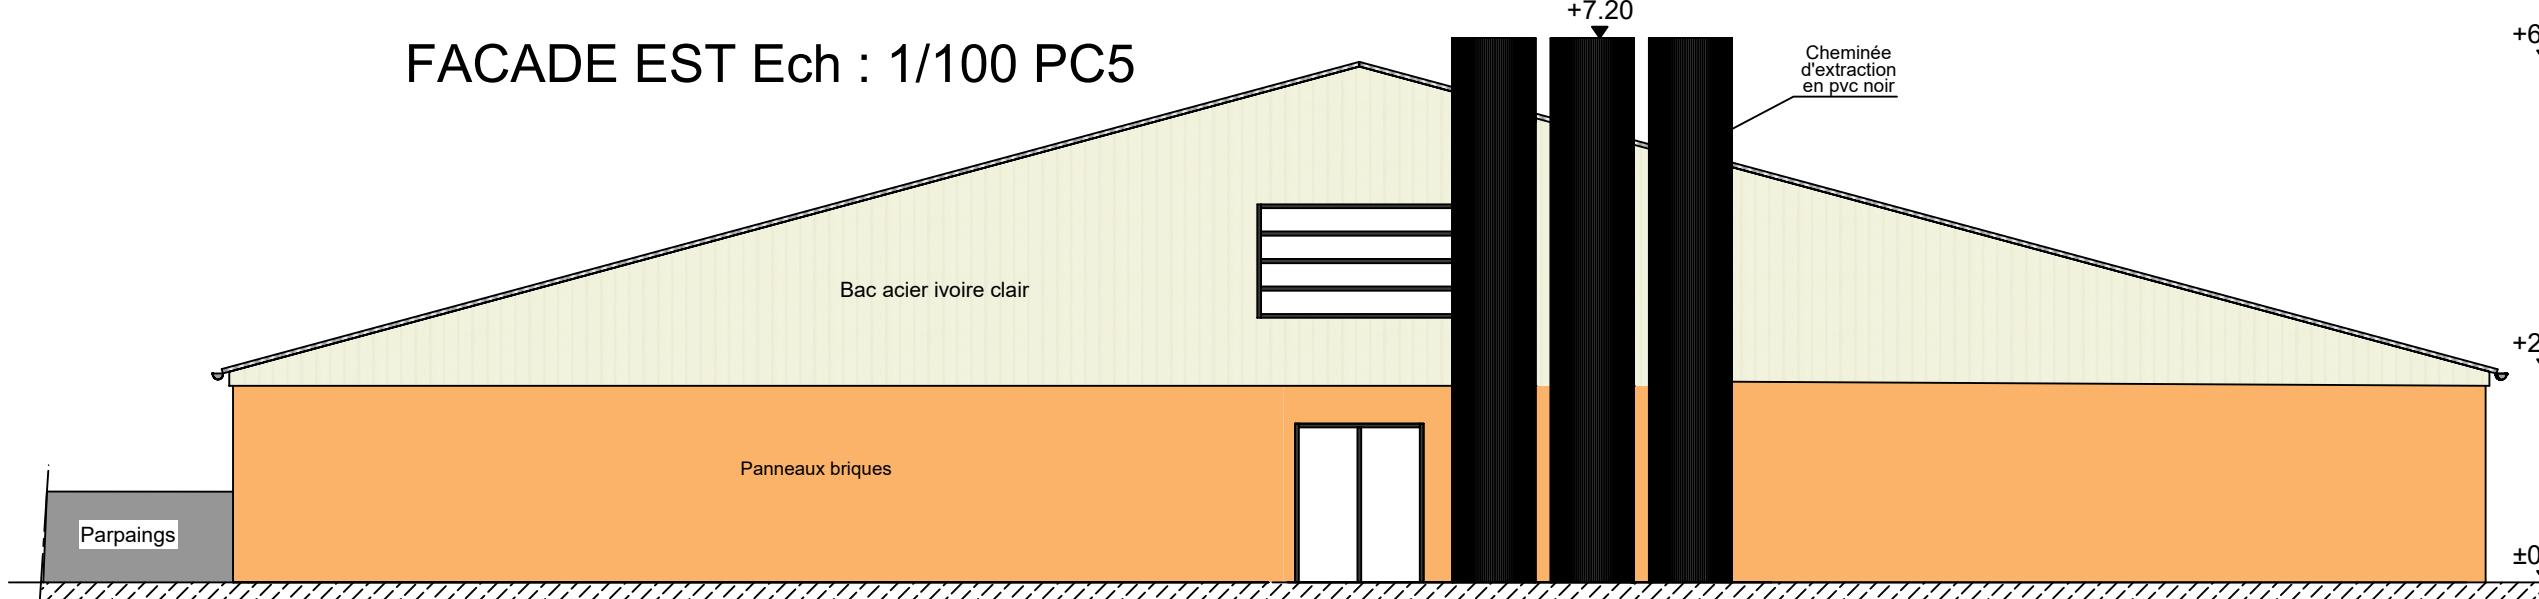

COUPE A-A Ech : 1/100 PC5

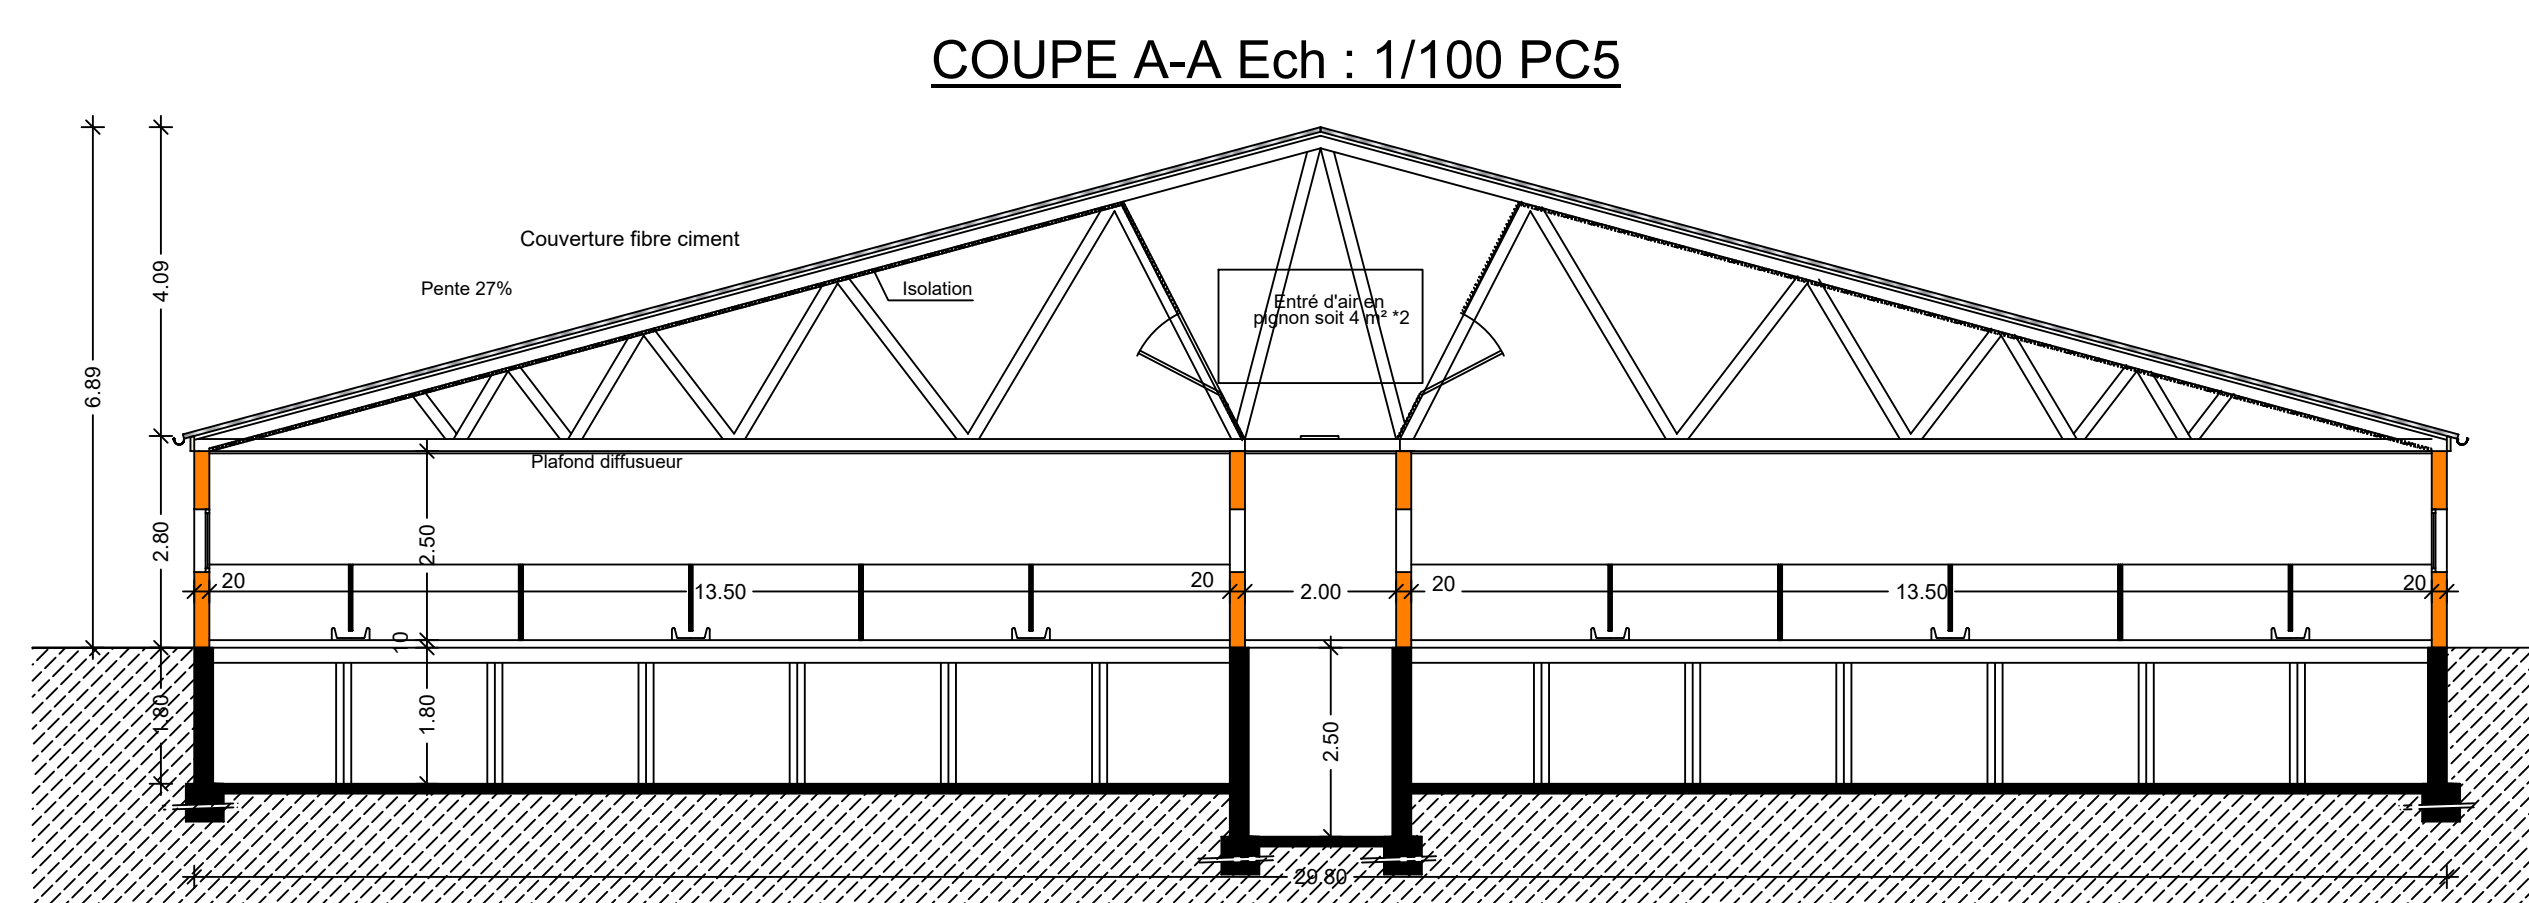

Maitre d'ouvrage: SCEA DE LA TAILLE
 Adresse: La Taille
 Commune: 44110 SAINT AUBIN DES CHATEAUX

Adresse (PROJET) : Idem

Section : ZI Parcelle : N° 18

NATURE DU PROJET :

- Projet de porcherie engraissement

VUE EN PLAN:
 Echelle : 1/125
 COUPE:
 Echelle 1/100
 ELEVATIONS:
 Echelle 1/125

Dossier A1509

Date : 25/06/2018

Modifié le :

PC1
PC2
PC3
PC4
PC5
PC6
PC7
PC8

KINGSLEY OKUNMWENDIA
 Architecte DPLG
 N° d'inscription : 001641
 31 Rue du Goelo
 22000 ST BRIEUC
 Tel: 06 85 70 65 14

<http://www.kingsley-okuns.fr>

Les plans ne sont donnés qu'à titre indicatif, ceux-ci correspondent à des règles et normes zootechniques. Il ne saurait tenir lieu de plan d'exécution. Les mesures y figurent que pour des nécessités d'études du projet d'investissement. Le dessin de la charpente est donné à titre indicatif. Les cotations de niveau sont relatives au bâtiment et non au terrain d'implantation. Le propriétaire s'engage à souscrire une assurance Dommages Ouvrages à l'ouverture du chantier. Un coordonnateur SPS devra être nommé avant le commencement des travaux conformément à la loi du 31/12/93