

Plan Local d'Urbanisme

Modification

- 6 - Pièces graphiques
- 6.1 - Plans de zonage


Découpage : 57-26

Echelle : 1/2000

Pôle : Sud-Ouest

Approbation du 17 décembre 2007
Modification du 11 décembre 2009
Modification du 11 février 2011

PLAN DE REPERAGE

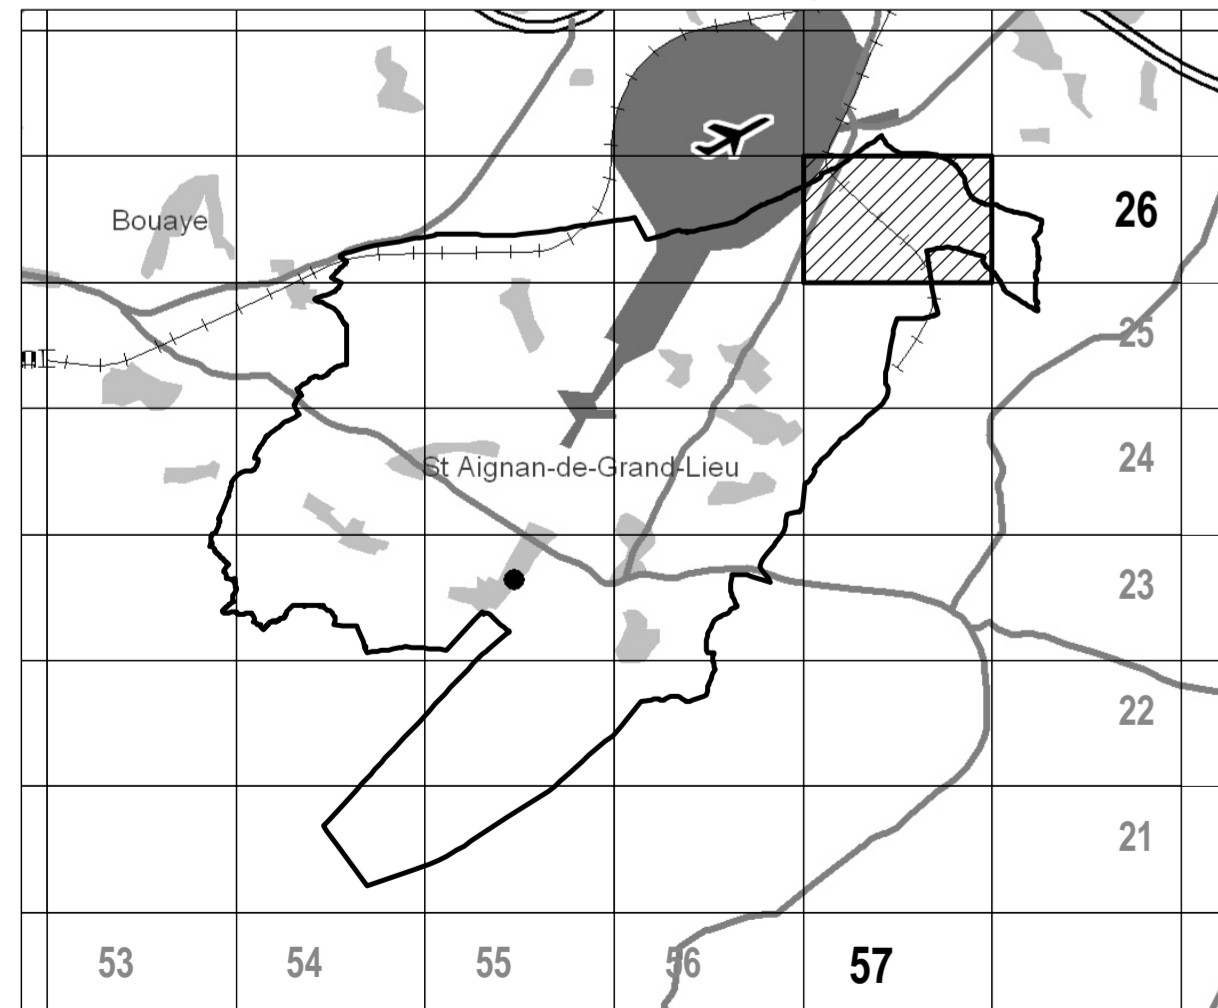

LEGENDE

DESTINATION DES SOLS

- U Zones urbaines
- AU Zones à urbaniser
- N Zones naturelles
- A Zones agricoles

PRESCRIPTIONS REPORTEES

- ZAC Limite de Z.A.C.

EMPLACEMENTS RESERVES

- N Installation d'intérêt général voirie ou équipement
- N Périmètre de gel - L123.2a (attente de projet)

PROTECTIONS ENVIRONNEMENTALES ET ARCHITECTURALES

Protection environnementale :

- Espace boisé classé à conserver ou à créer
- ▽ Espace paysager à préserver L123.1.7
- Espace paysager à créer

Protection architecturale :

- * Elément de patrimoine
- * Petit patrimoine
- ◆ Changement de destination d'un bâtiment agricole

PRESCRIPTIONS DIVERSES

Implantation et protection du bâti :

- Marge de recul
- Cône de visibilité

Activités économiques :

- ◆ Linéaire commercial et artisanal

FOND DE PLAN

- Limite de commune
- Limite parcellaire
- ▨ Emprise bâtie

Avertissement :
Bien que figurant en légende, certains éléments graphiques peuvent ne pas apparaître dans la planche.

