

Réserve d'eau sur 1.60 ml Ht: 1 610 m3


(Hypohèse/ hauteur d'eau maximale à +77.90)

Les canalisations EP sont en charge

Il n'y a pas de rejet au niveau des regards à grille (tampons plus haut)

(Volume d'eau dans canalisations non comptabilisées)

Réserve d'eau maxi 1720 m3 - A niveau +78.00-

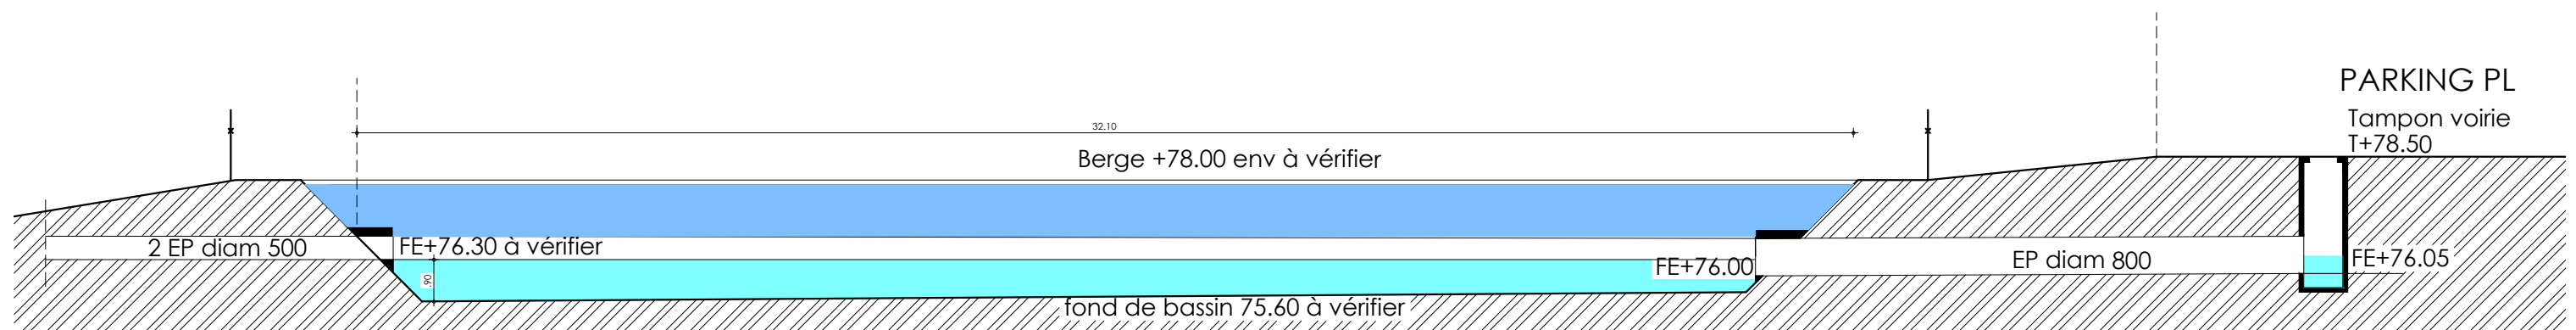

Réserve d'eau sur 1.10 ml Ht: 1 150 m3

(Hypohèse/ hauteur d'eau maximale à +77.90)

Les canalisations EP sont en charge

Il n'y a pas de rejet au niveau des regards à grille (tampons plus haut)

(Volume d'eau dans canalisations non comptabilisées)

Réserve d'eau maxi 1240 m3 - A niveau +78.00-

Maître d'ouvrage SAS MINOTERIE GIRARDEAU
Le Feuillou
44190 BOUSSAY

Moulin du Fromenteau
Le Fromenteau - 44190 BOUSSAY

Camille Redois Architecte DPLG
La Plauderie 44190 BOUSSAY Tél: 02 40 06 87 83

octobre 2018

Echelle Sans echelle

BASSIN: PROFILS EN LONG

Ce plan est la propriété intellectuelle exclusive du groupement d'architectes