


PLAN D'ETAT PARCELLAIRE - Secteur PILETIERE - zone sud

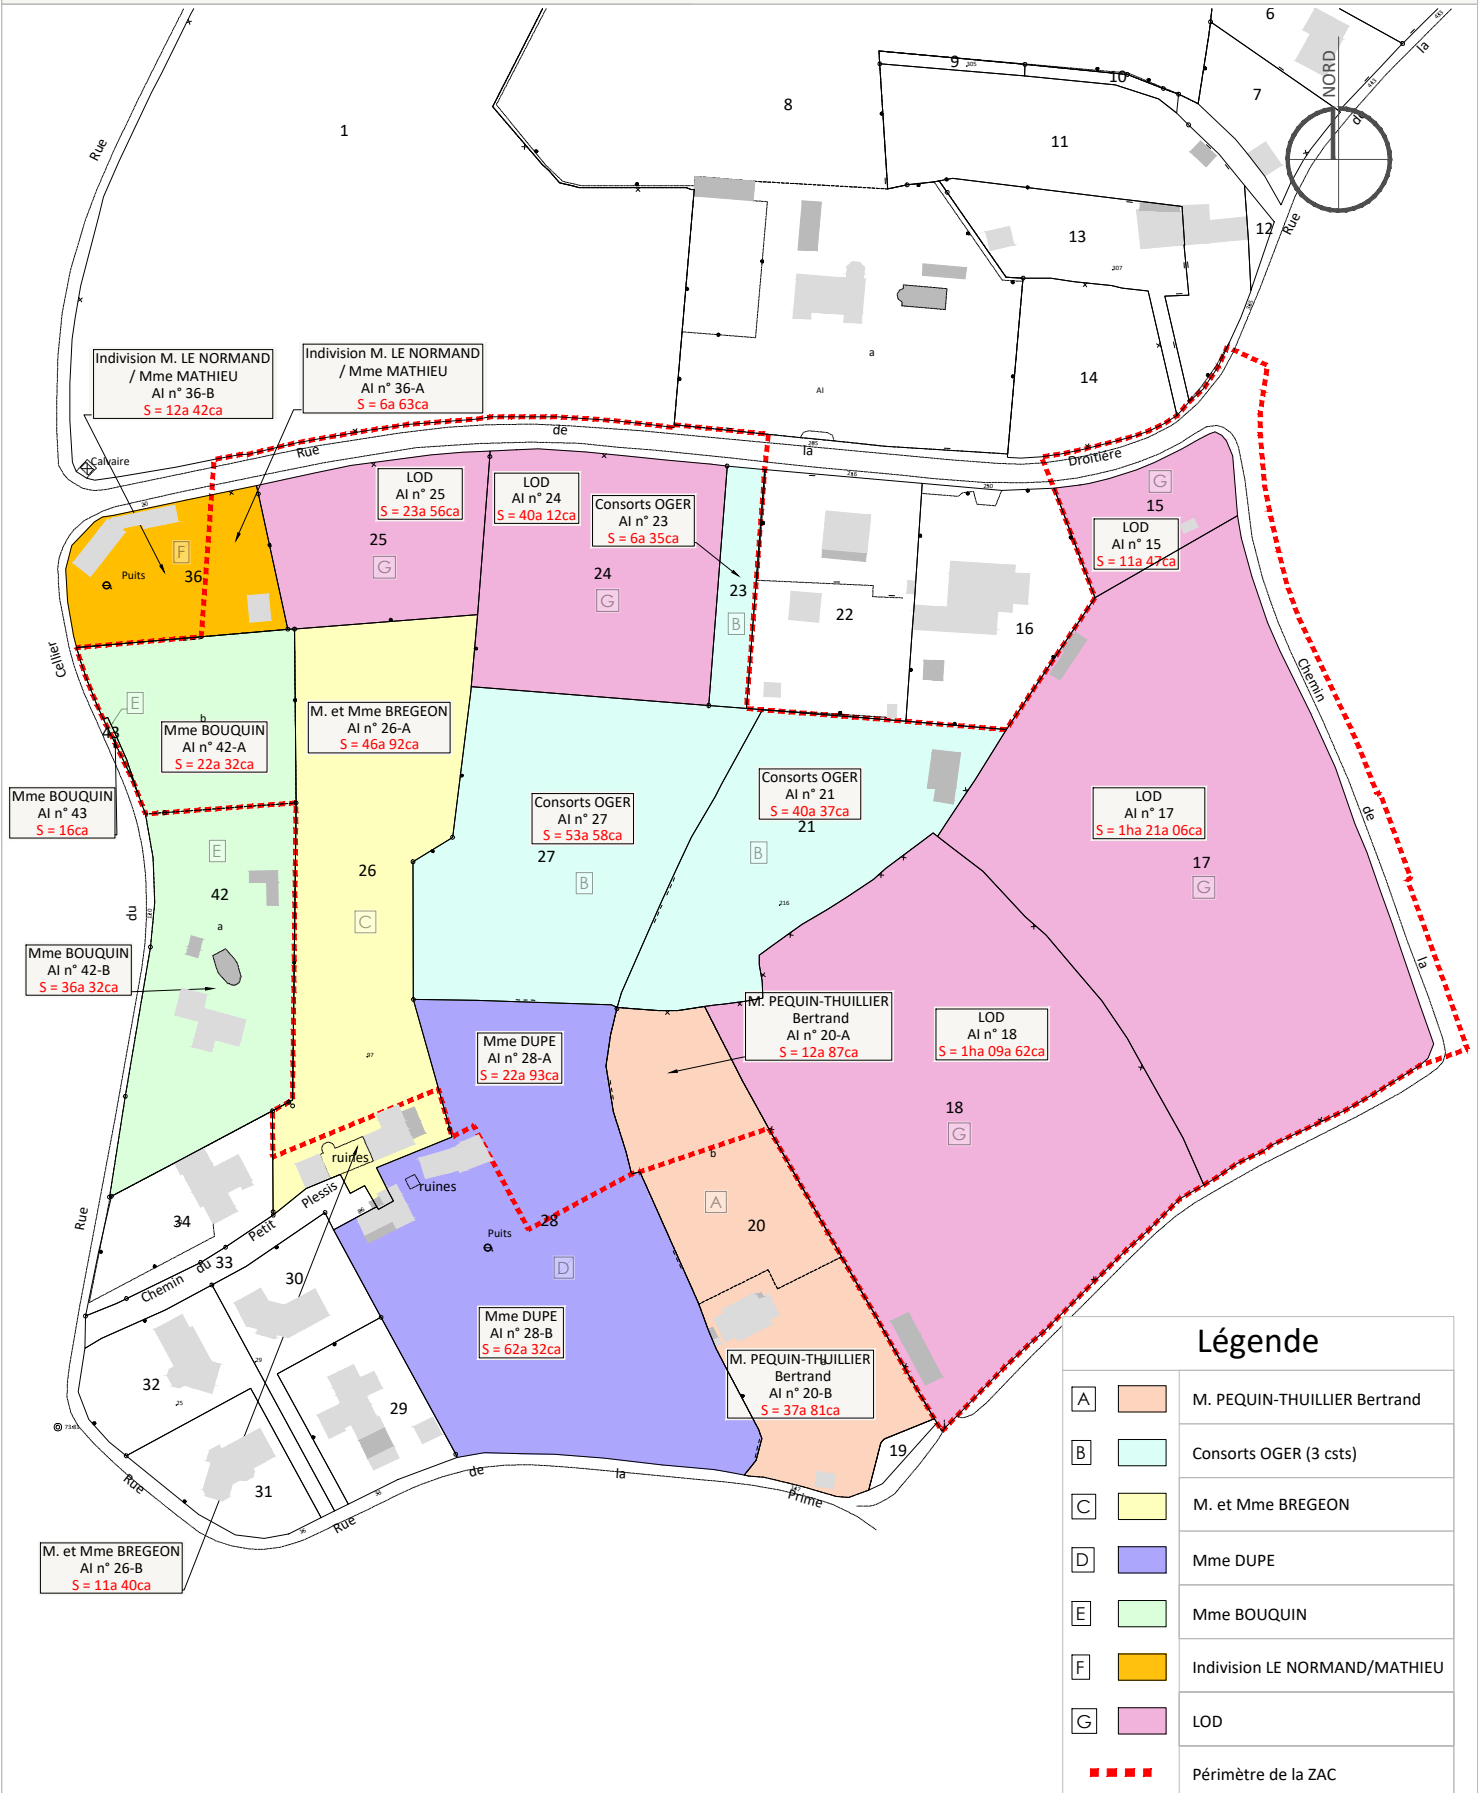

Echelle: 1/2000 (A4)

Date d'édition: 18/12/2019

Dossier: 11277 Sud-Fds



3, rue de la Planchonnais
44980 SAINTE LUCE SUR LOIRE
Tél: 02.51.85.02.03
info@ageis-ge.fr
www.ageis-ge.fr

Maître d'ouvrage

LOIRE OCEAN DEVELOPPEMENT
34 rue du Pré Gauchet
44035 NANTES Cedex 1

Localisation

MAUVES SUR LOIRE (44470)
Secteur Piletier
Section AI