


CP3. Plan avec tracé des réseaux enterrés

Plan cadastral au 1/1.000^{ème} du site Le Grand Bois Joli

Plan d'ensemble au 1/ 2. 000^{ème} avec accès et circulation sur le site.

— Eau Pluviales
 — Eau chargées

échelle 1: 2000

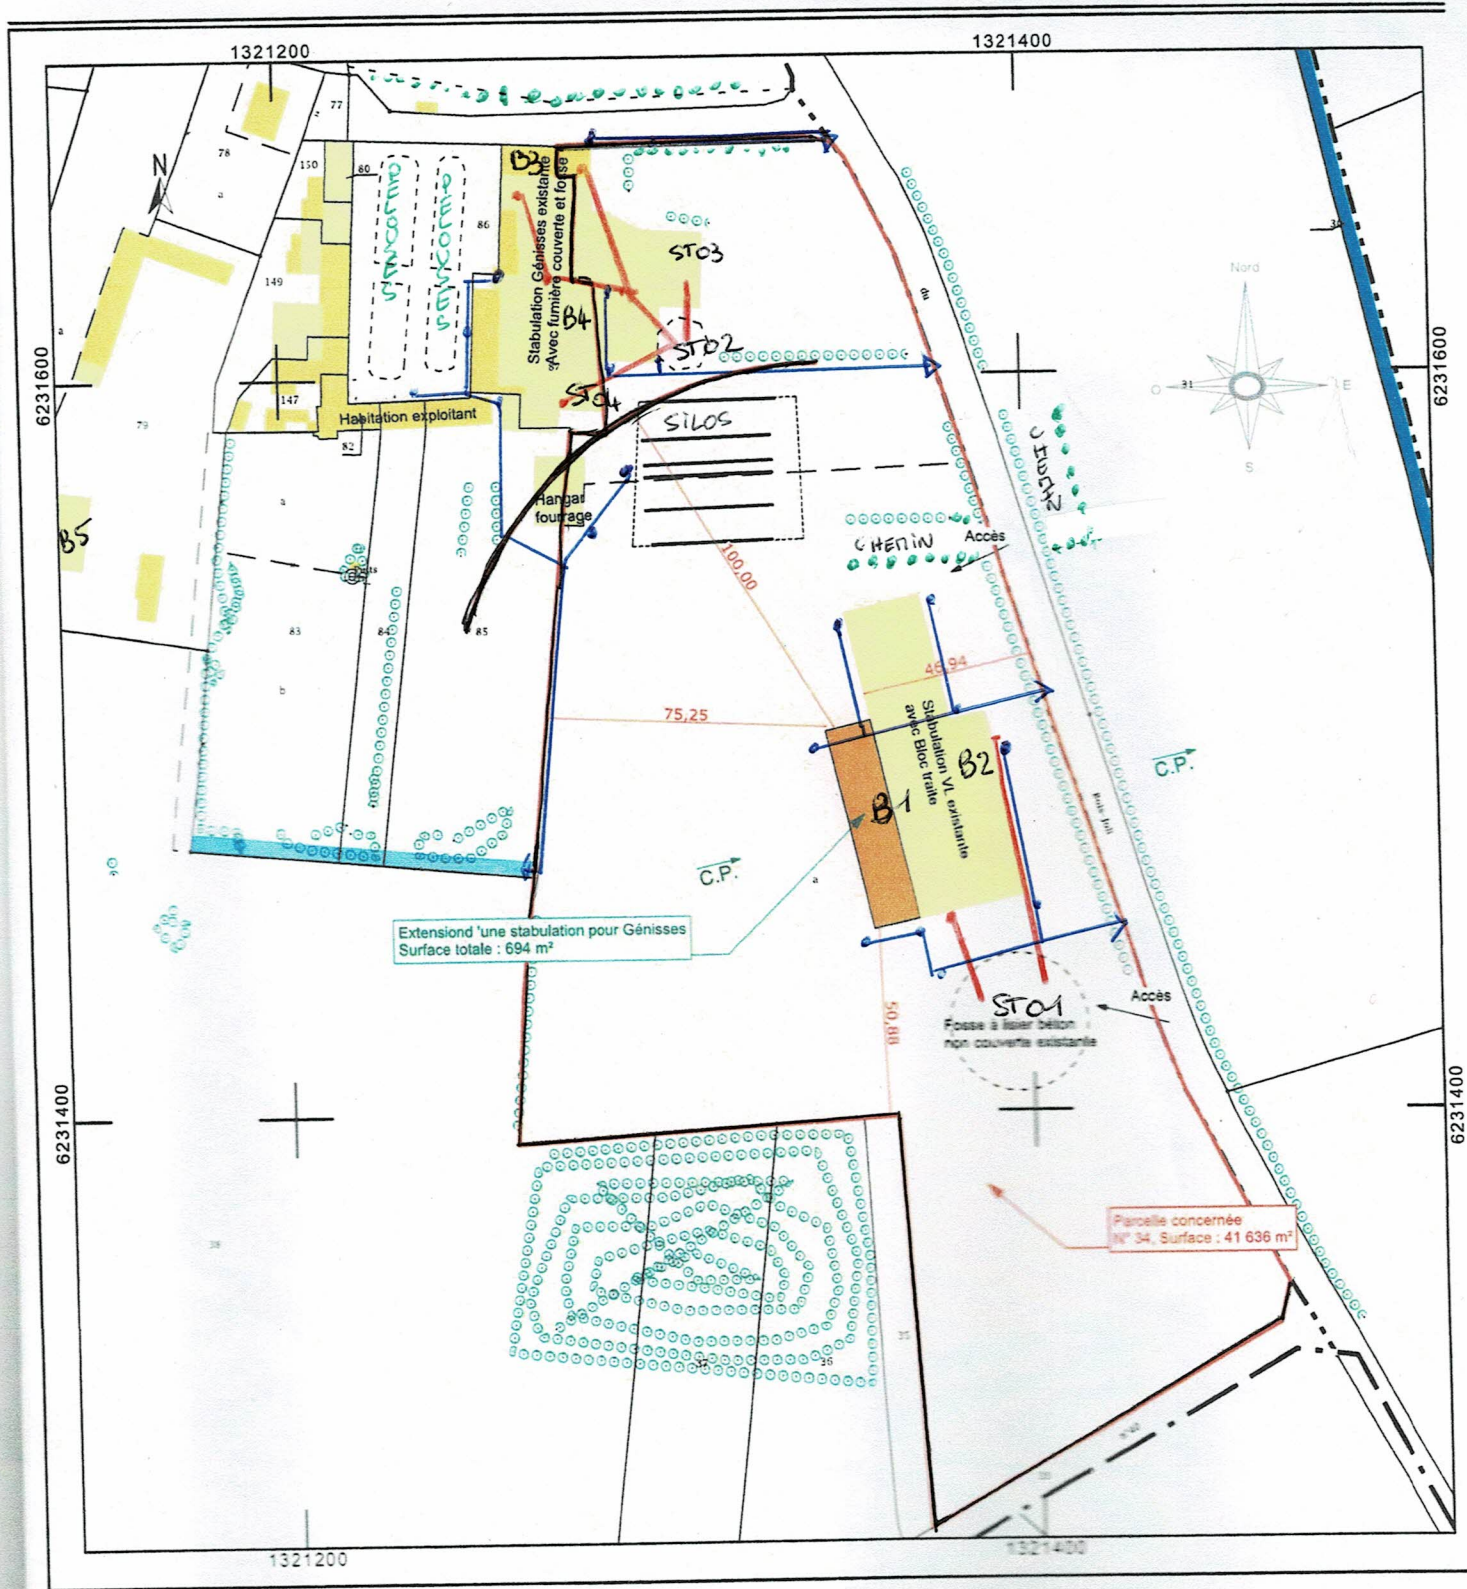

SICA
**HABITAT
 RURAL**

PAYS DE LA LOIRE

10 RUE DU PÈRE BROUARD CS 70510
 49100 ANGERS Tél. 02 41 68 61 96
 02 41 68 61 97 R.C.S. ANGERS
 N° 332 315 S.A.L. AU CAPITAL SOCIAL DE 10 000 €
 49100 ANGERS

Christian BALLOT Architecte DPLG N°inscription nationale 144538

**HABITAT
 RURAL**
 PAYS DE LA LOIRE
 MEMBRE DU SIV AGRICOLE ET RURAL
 ANJOU SAUVAGE ET RENAISSANCE

AGRIC
 & TER
 CHAMBRE
 LOI

communiqué à des tiers sans notre autorisation écrite.
 ne construire. Il ne peut en aucun cas être utilisé comme plan d'exécution.
 son nécessitant une étude spécialisée sous la responsabilité des entreprises

GAEC LE BOIS JOLY
Le Grand Bois Joli
CHAUVE

Département :
LOIRE ATLANTIQUE

Commune :
CHAUVE

Section : ZP
Feuille : 000 ZP 01

Échelle d'origine : 1/2000
Échelle d'édition : 1/2000


Date d'édition : 11/01/2018
(fuseau horaire de Paris)

Coordonnées en projection : RGF93CC47

Le plan visualisé sur cet extrait est géré par le
centre des impôts foncier suivant :
BANT PORNIC
1 rue Francis de Pressense BP 289 44616
44616 Saint Nazaire
tél. 02 40 00 10 10 -fax 02 40 00 97 20
cdif.saint-nazaire@dgfip.finances.gouv.fr

Cet extrait de plan vous est délivré par :

cadastre.gouv.fr
©2017 Ministère de l'Action et des Comptes
publics

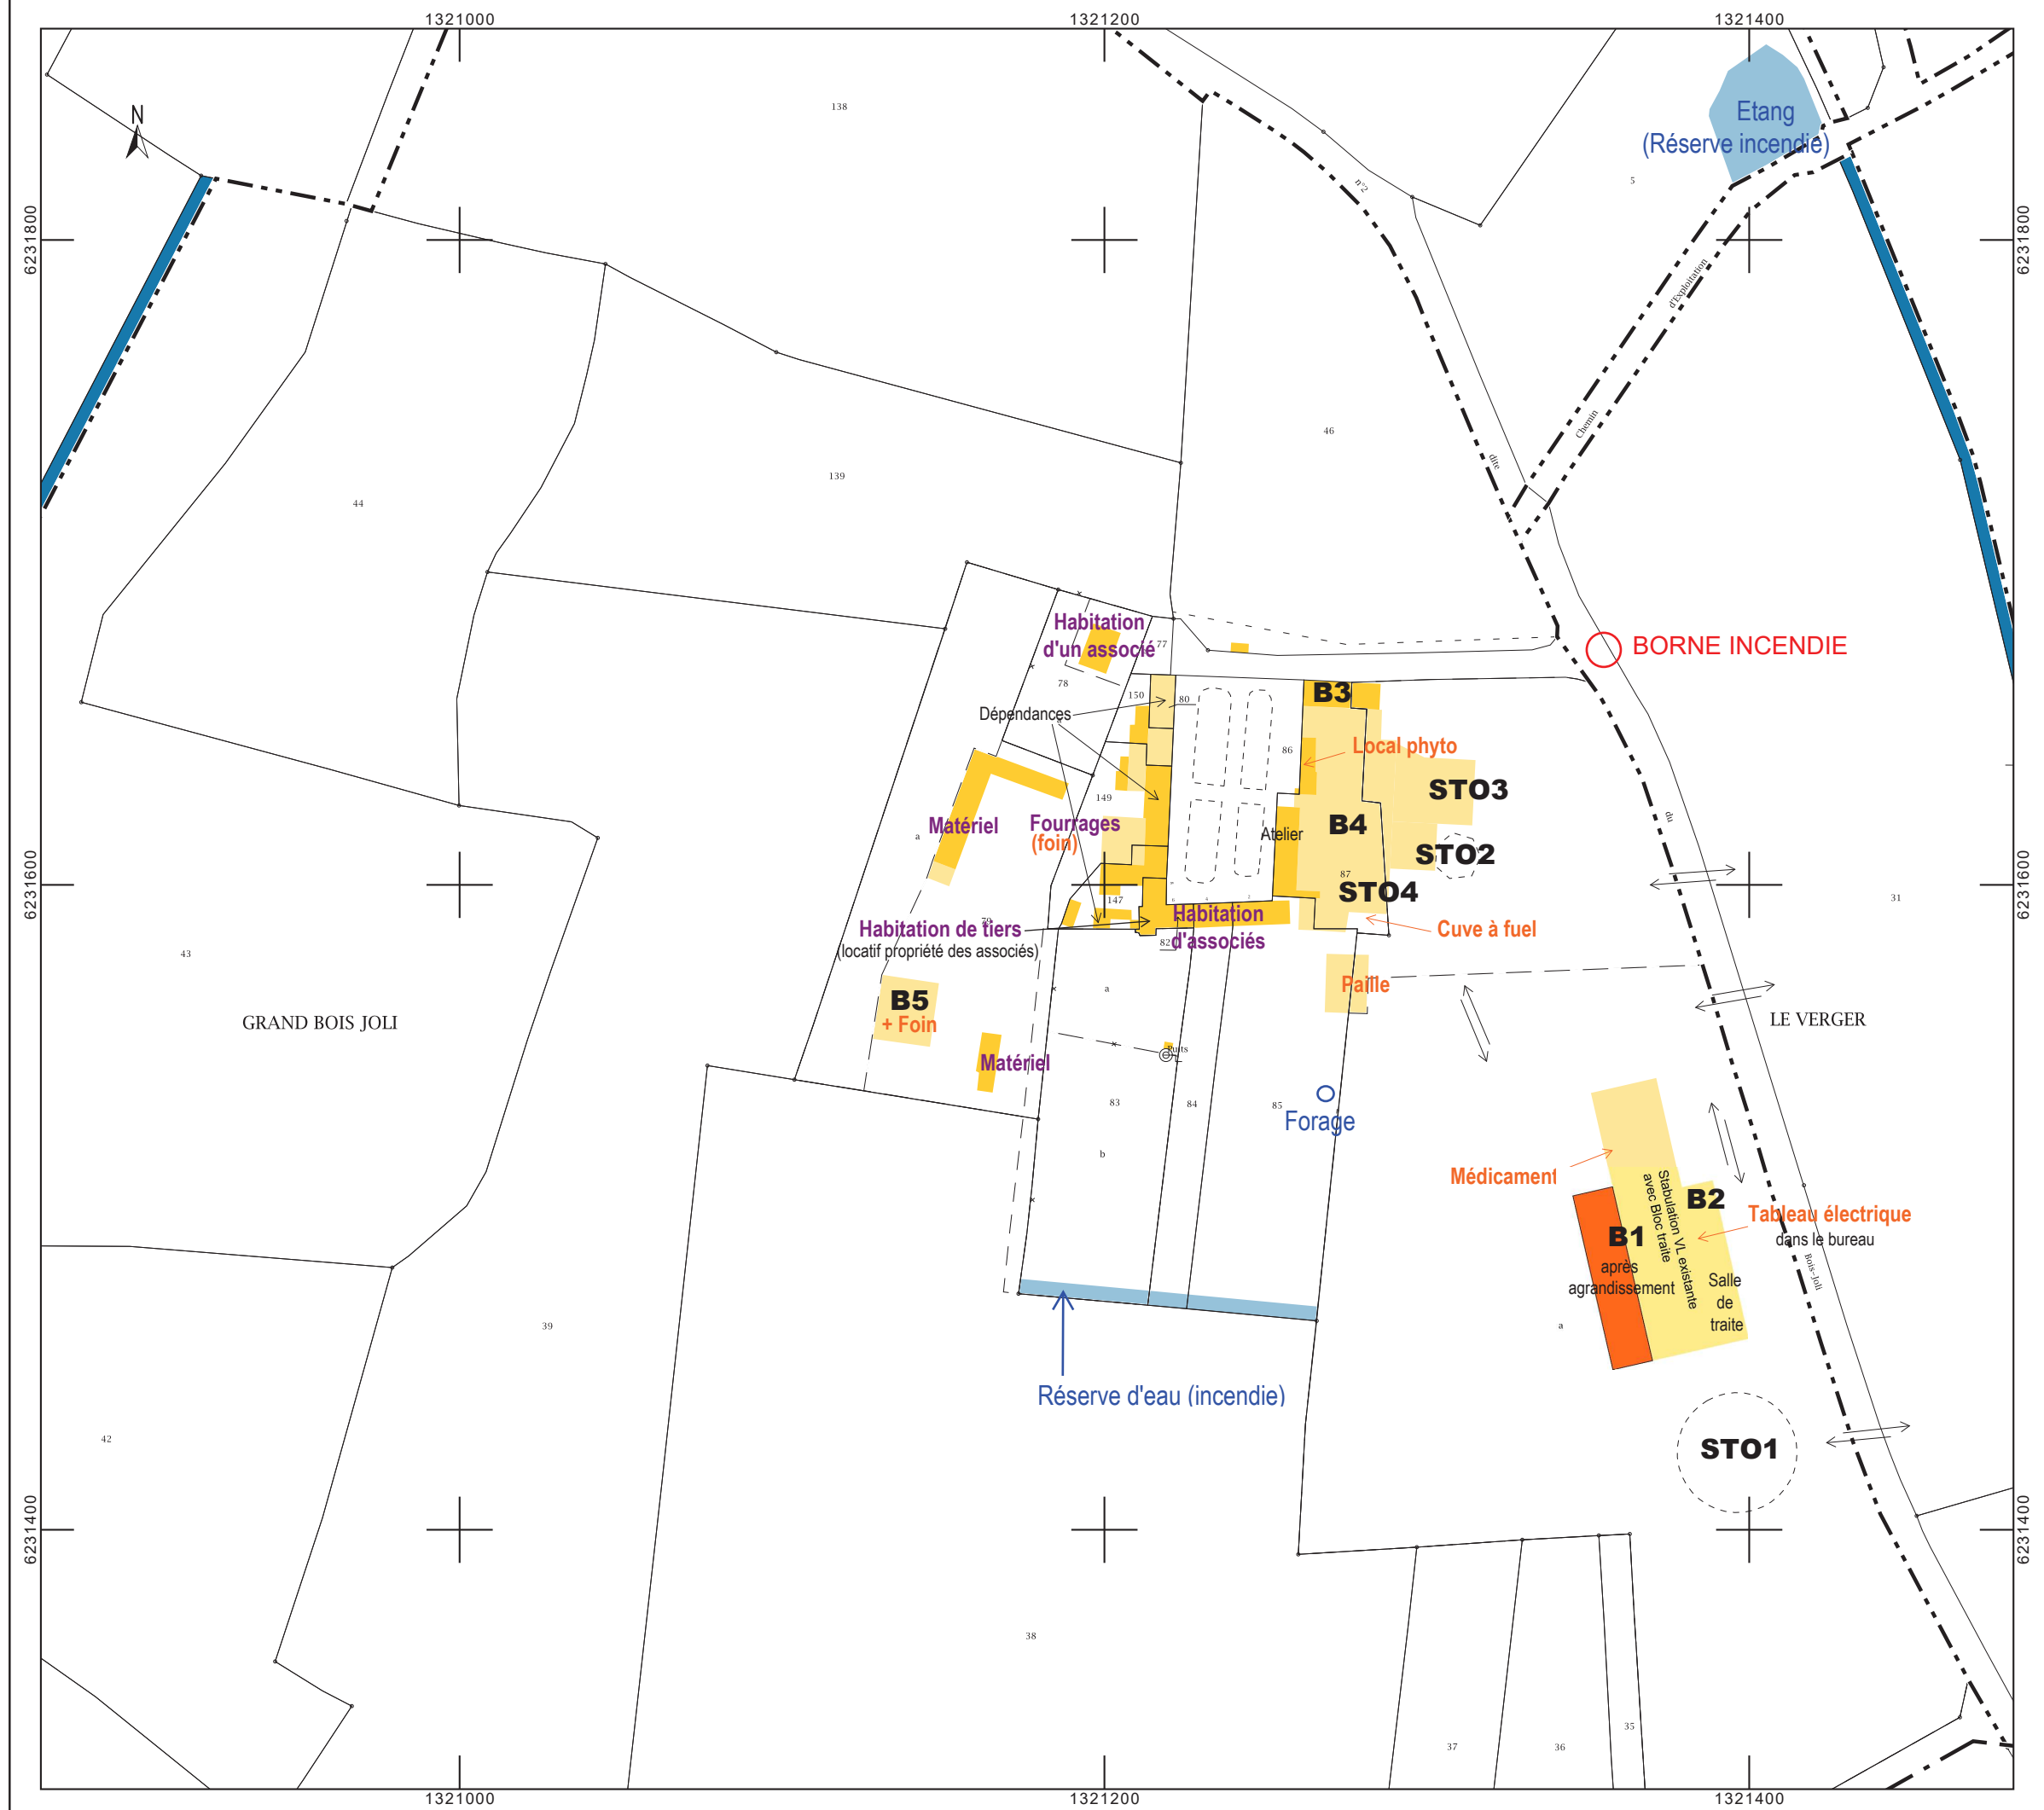

DIRECTION GÉNÉRALE DES
FINANCES PUBLIQUES

EXTRAIT DU PLAN CADASTRAL

Département :
LOIRE ATLANTIQUE

Commune :
CHAUVE

Section : ZP
Feuille : 000 ZP 01

Échelle d'origine : 1/2000
Échelle d'édition : 1/1000

Date d'édition : 06/06/2019
(fuseau horaire de Paris)

Coordonnées en projection : RGF93CC47

Le plan visualisé sur cet extrait est géré par le
centre des impôts foncier suivant :
BANT PORNIC
1 rue Francis de Pressense BP 289 44616
44616 Saint Nazaire
tél. 02 40 00 10 10 -fax 02 40 00 97 20
cdif.saint-nazaire@dgif.finances.gouv.fr

Cet extrait de plan vous est délivré par :

cadastre.gouv.fr
©2017 Ministère de l'Action et des Comptes
publics

