

PLAN D'INTERVENTION


NOI 916 NF 4 08-070
 Sur les PE figurent:
 les ext., alarme, RIA, EAS, Pt de rass.,
 DEA, déconcentration de parties, pharmacie,
 tel. pompiers, PCF et poste de sécurité.
 Sur les PI, tous figurent sauf les
 extincteurs portatifs.
ATTENTION : Vérifier l'intégralité du document
 Nom, adresse, pincode VET, nombre de plans,
 organes de sécurité, cloisonnement,
 dégagements et textes (orthographe),
PAS DE BLANCO !!!

SIGNATURE POUR APPROBATION :
 sous réserve des modifications




VOLVO TRUCK
17 RUE DES PILIERS DE LA CHAUVINIERE
44800 SAINT-HERBLAIN


NIVEAU 2

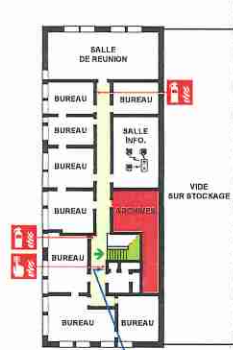

NIVEAU 1

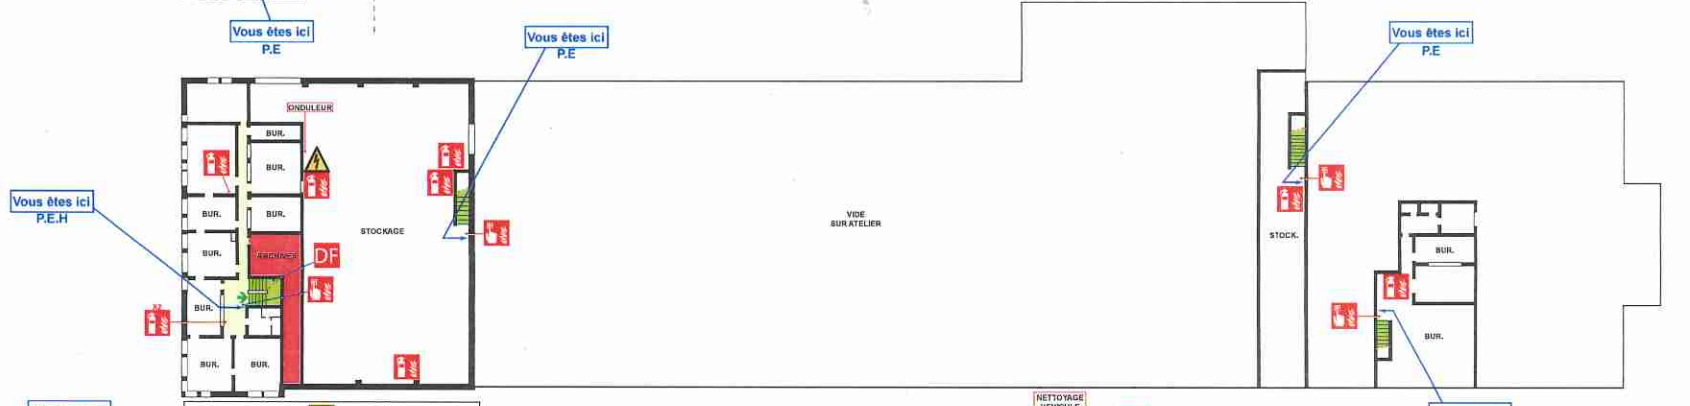

NIVEAU 0

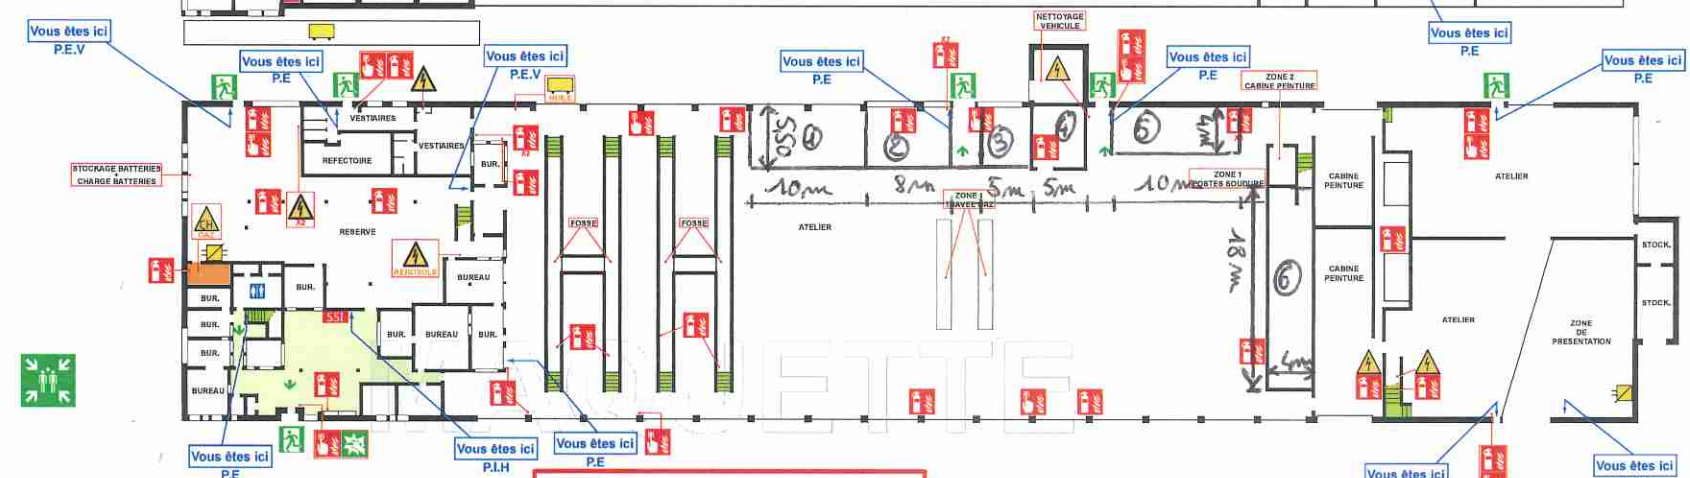

- LEGENDE**
- Extincteur Portatif
 - Déclencheur Manuel d'Alarme Incendie
 - Système de Sécurité Incendie
 - Commande de Désenfumage
 - Barrage Gaz
 - Chaufferie
 - Tableau Electrique
 - Stockage de Liquide Inflammables
 - Serveur Informatique
 - Sanitaires H/F
 - Evacuation Vers Sortie Finale
 - Evacuation Sortie Finale
 - Point de Rassemblement
 - Ouverture de Porte

Rejoignez la zone de rassemblement.