




Vu pour être annexé à l'arrêté 2021/ICPE/248

- 8 OCT. 2021

Châteaubriant le

Pour le projet de modification,
Le préfète de l'arrondissement de Châteaubriant-Ancenis

Plan de réaménagement

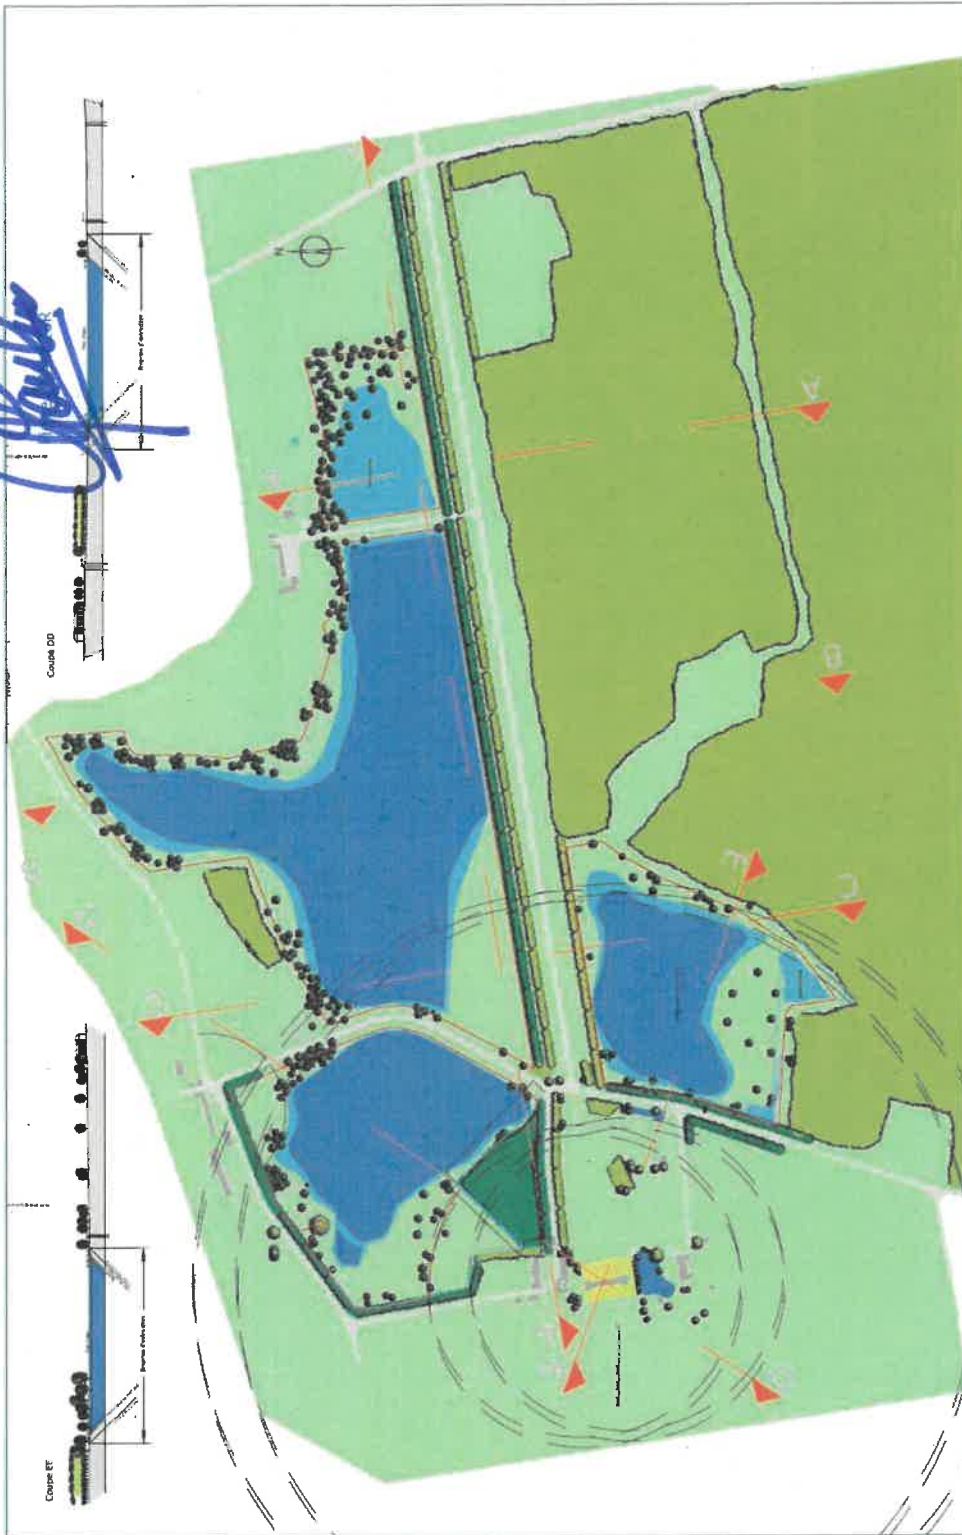

GSM Heidelbergement
Secteur Pays de la Loire
1 rue de Chateaux CS 50113 44850 St-Herblain Cedex
Tel: 02 40 92 26 17 Fax: 02 40 92 12 08

Mise à jour :
05/03/2021

CHATEAU DE LA GUIBOURGÈRE A TEILLE (44) - Propriété de M. De Louvencourt
ETUDE POUR L'INTEGRATION PAYSAGÈRE DU PROJET DE SABLIERE

Dressé par A.MOUNSI Ref:TeillePlanRéa310324 Ech : 1/5000ème

PLAN AVANT-PROJET