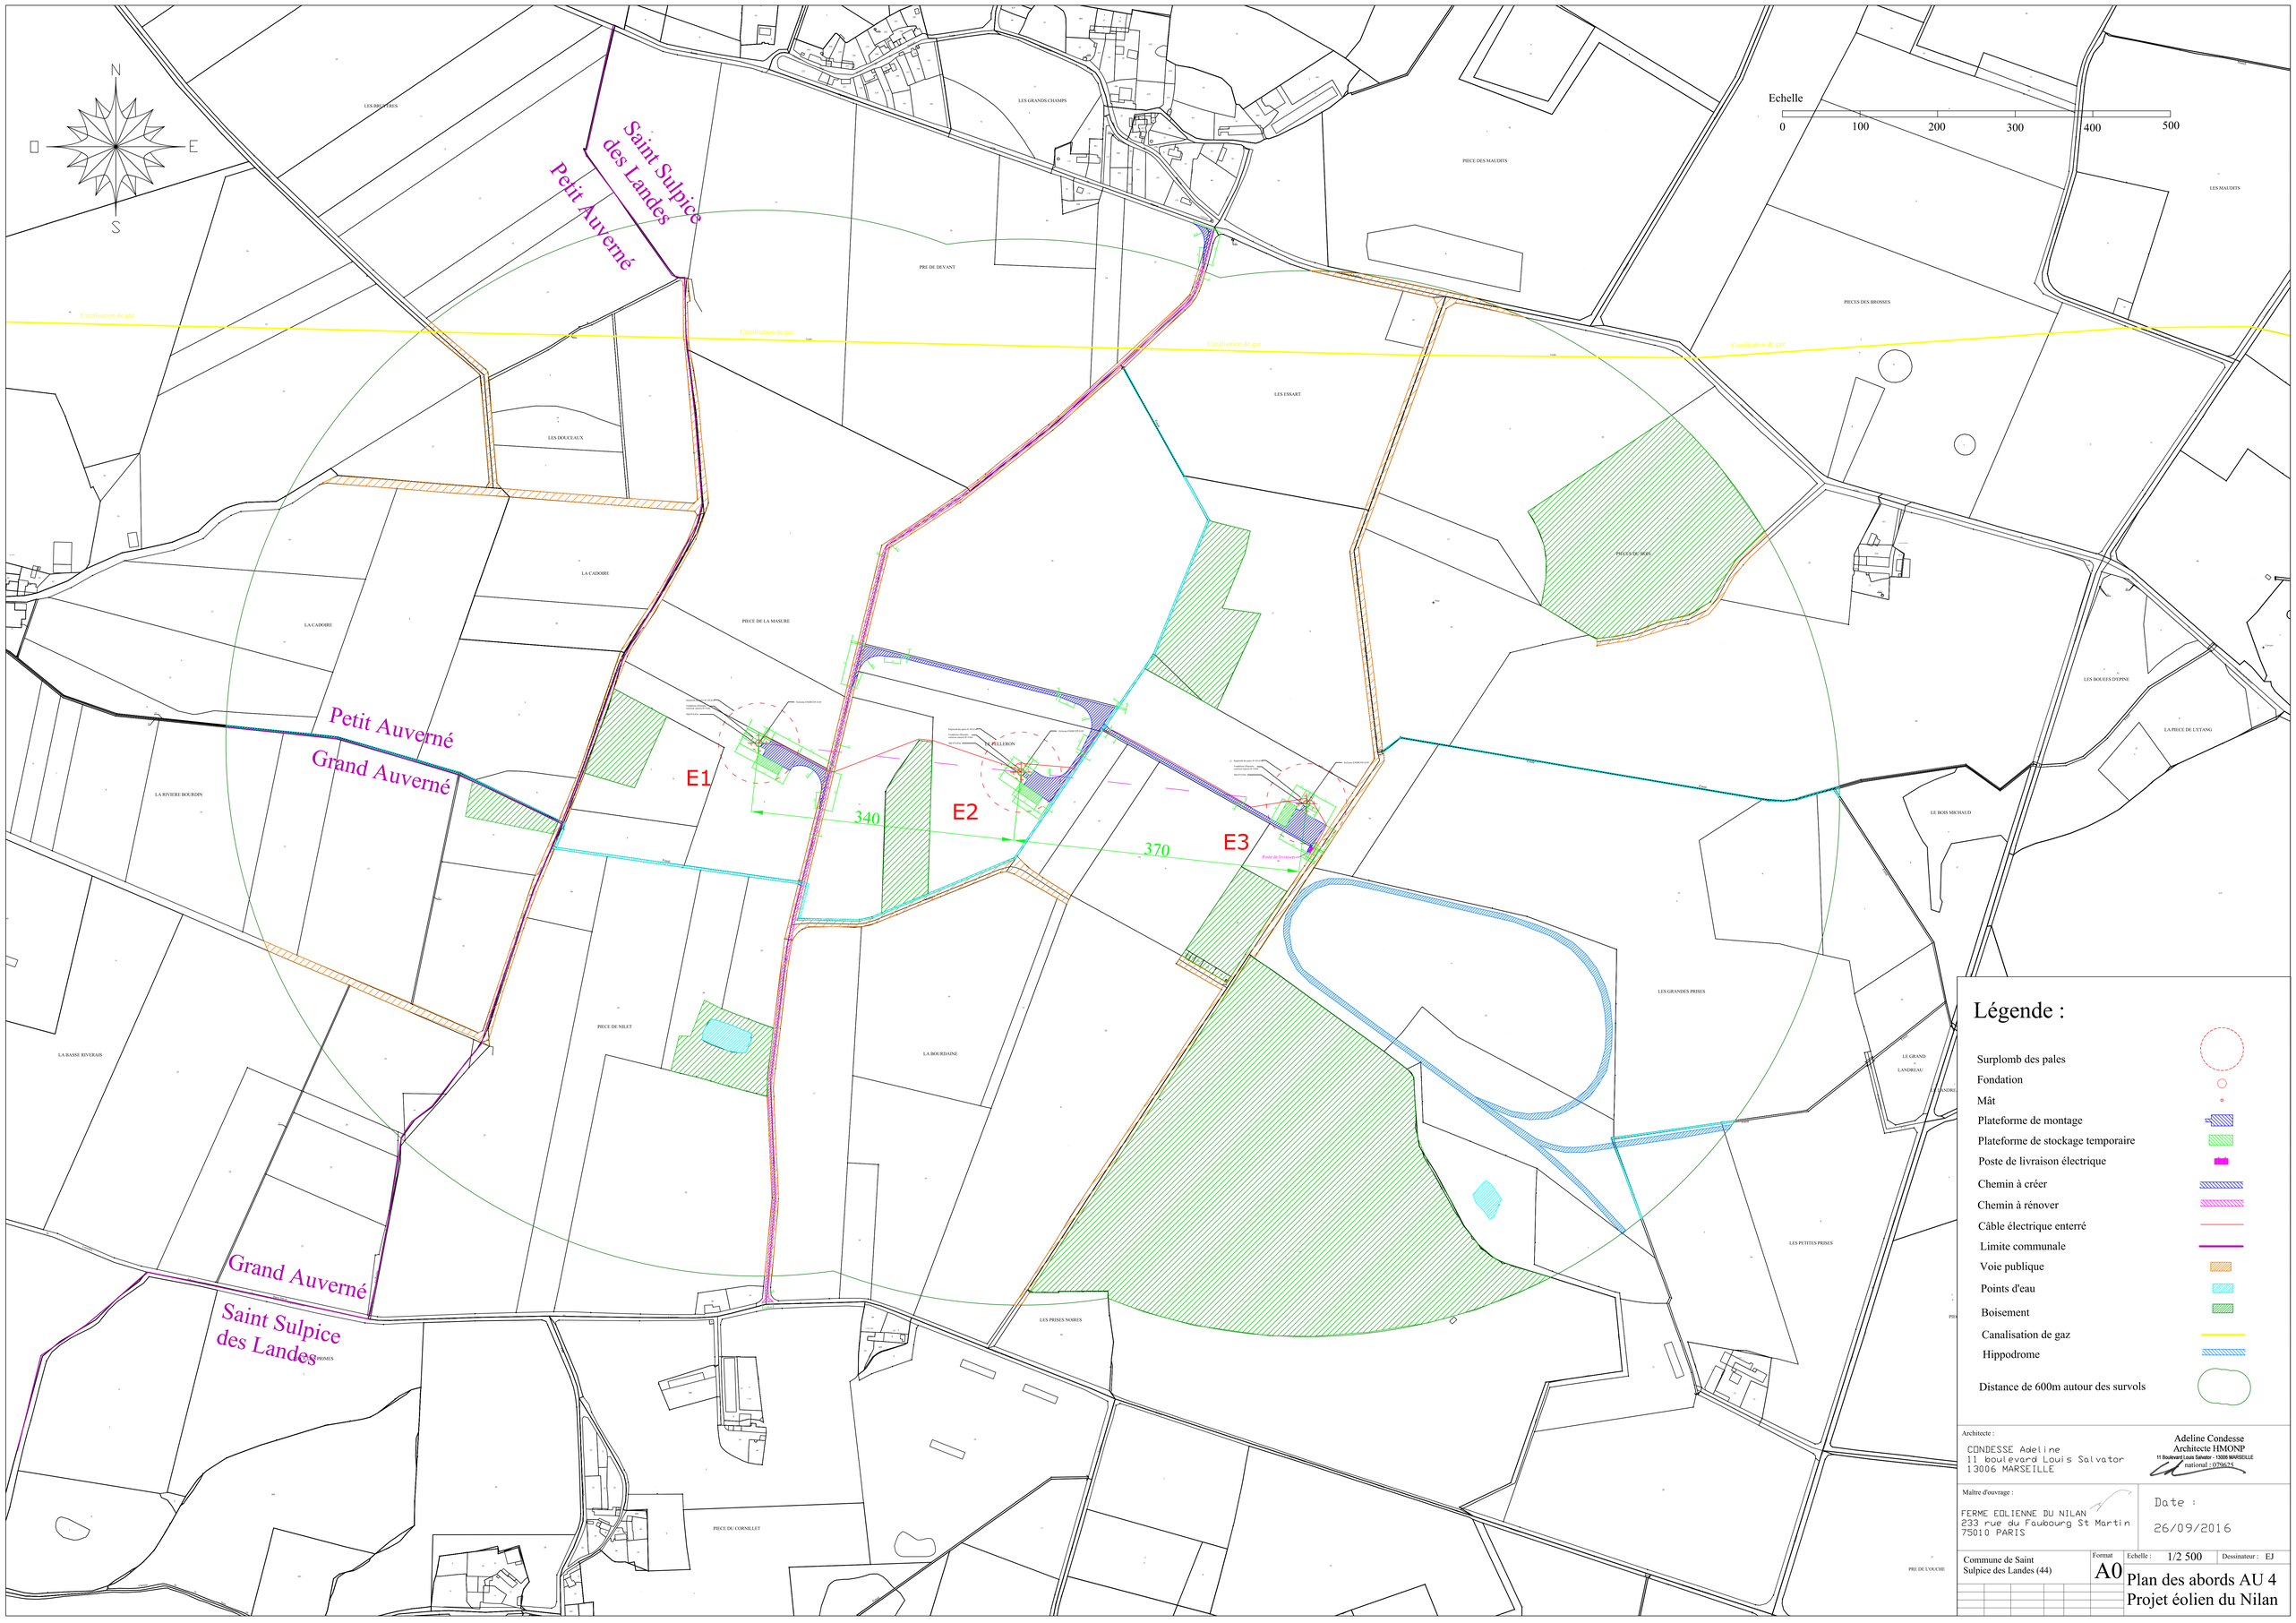

Légende :

- Surplomb des pales
- Fondation
- Mât
- Plateforme de montage
- Plateforme de stockage temporaire
- Poste de livraison électrique
- Chemin à créer
- Chemin à rénover
- Câble électrique enterré
- Limite communale
- Voie publique
- Points d'eau
- Boisement
- Canalisation de gaz
- Hippodrome
- Distance de 600m autour des survols

Architecte :

CONDESSE Adeline
11 boulevard Louis Salvator
13006 MARSEILLE

Adeline Condesse
Architecte HMONP
11 Boulevard Louis Salvator - 13006 MARSEILLE
national : 079625

Maître d'ouvrage :

FERME EOLIENNE DU NILAN
233 rue du Faubourg St Martin
75010 PARIS

Date :
26/09/2016

Commune de Saint Sulpice des Landes (44)

Format A0

Echelle : 1/2 500

Dessinateur : EJ

Plan des abords AU 4
Projet éolien du Nilan