


- Mât
- Fondation
- Aire de grutage renforcée
- Chemins d'accès
- Surplomb des pales
- Chemin de câbles

Construction de 3 éoliennes et 1 poste de livraison
Commune de Trans-sur-Erdre (44440)

Plan du réseau HTA

Nature des travaux : Pose d'un câble souterrain HTI 20 KV, d'une liaison équipotentielle ainsi qu'une liaison de fibre optique interne entre les éoliennes et le poste de livraison. Ouvrage souterrain.

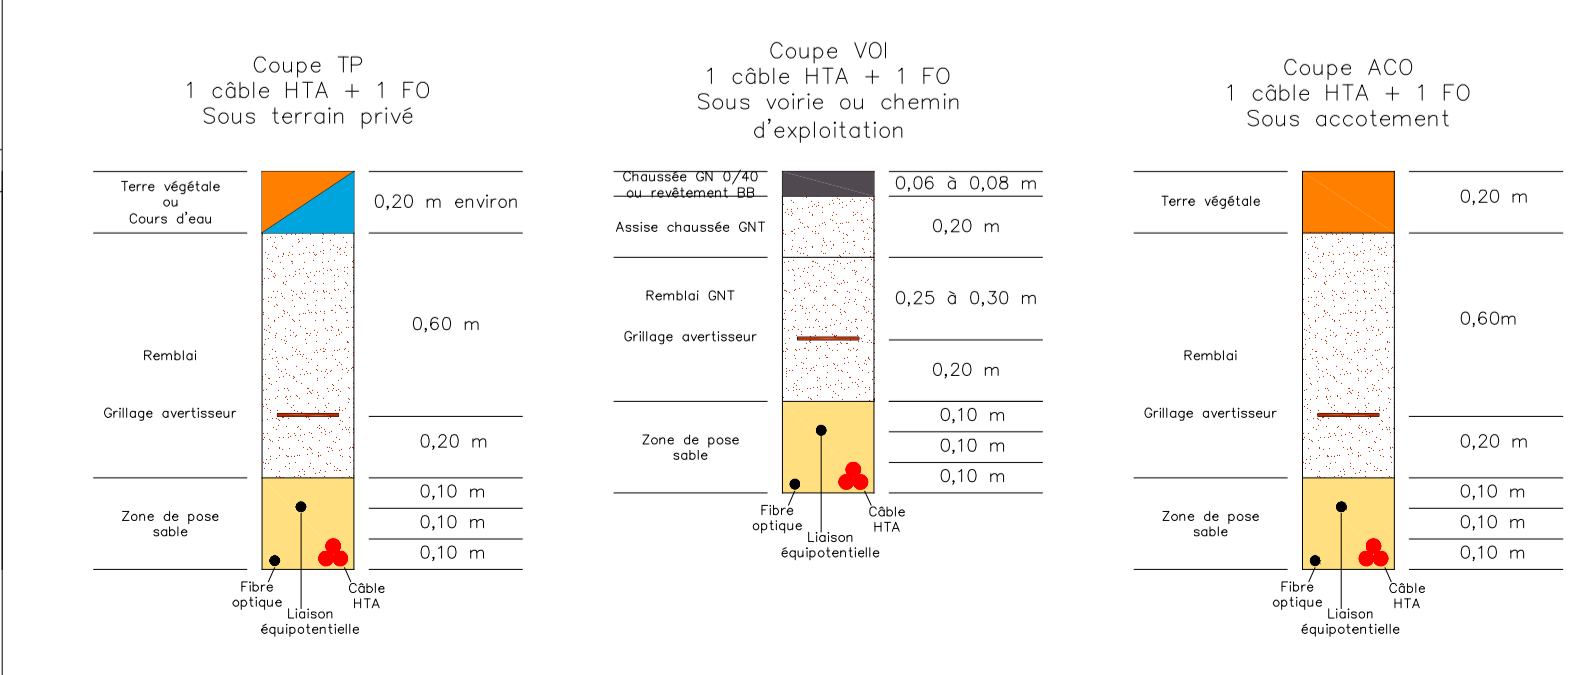

Repère liaison	Section	CABLE A POSER				TRANCHEE			
		Tranchée		Supplément: Remontée de câble [m]	Longueur de câble [m]	Domaine			Coupe de tranchée
		Longueur papier [m]	Longueur papier +5% [m]			Plein champ	Sous voirie	Accotement	
E2-D	95 mm ² Alu	265	278	15	293	X			TP
D-E	95 mm ² Alu	11	12	0	12		X		VOI
E-E3	95 mm ² Alu	251	264	15	279	X			TP
PL-E1	150 mm ² Alu	150	158	30	188	X			TP
E1-A	150 mm ² Alu	166	174	15	189	X (Sous cours d'eau au niveau du point A)			TP
A-B	150 mm ² Alu	197	207	0	207			X	ACO
B-C	150 mm ² Alu	8	8	0	8		X		VOI
C-E2	150 mm ² Alu	132	139	15	154	X			TP
TOTAL [m]			1239		1330				

WindStrom Parc Eolien de Trans-sur-Erdre S.A.R.L.
29, rue du Danemark
56400 Brech