
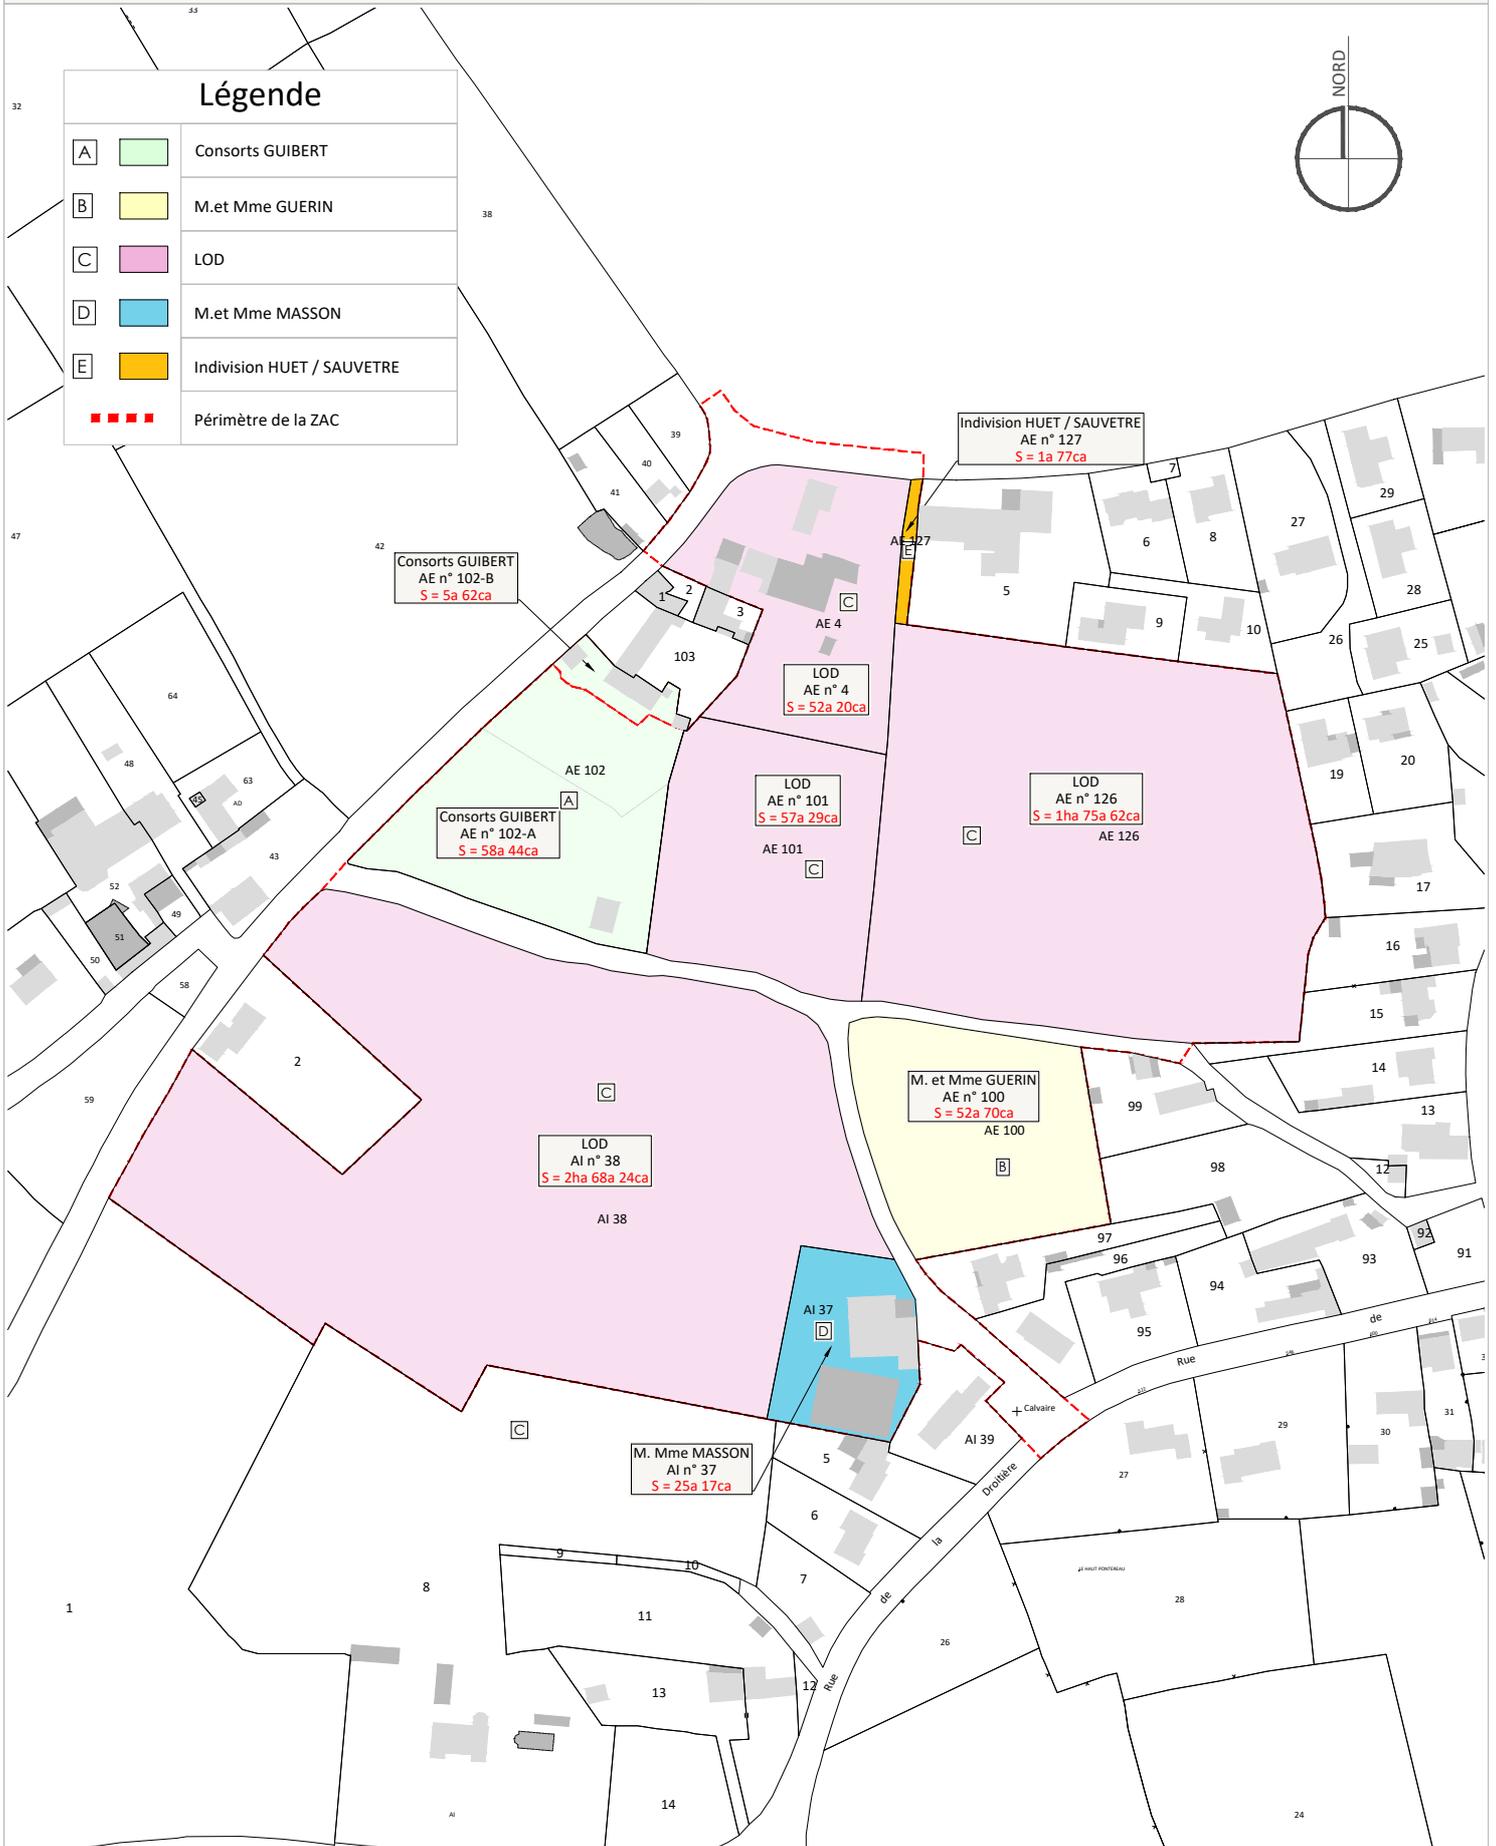


PLAN D'ETAT PARCELLAIRE - Secteur PONTEREAU - zone nord

Légende

A	Consorts GUIBERT
B	M.et Mme GUERIN
C	LOD
D	M.et Mme MASSON
E	Indivision HUET / SAUVETRE
 Périmètre de la ZAC	

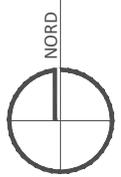

Echelle: 1/2500 (A4)

Date d'édition: 18/12/2019

Dossier: 11277 Nord-Fds



3, rue de la Planchonnais
44980 SAINTE LUCE SUR LOIRE
Tél: 02.51.85.02.03
info@ageis-ge.fr
www.ageis-ge.fr

Maître d'ouvrage

LOIRE OCEAN DEVELOPEMENT
34 rue du Pré Gauchet
44035 NANTES Cedex 1

Localisation

MAUVES SUR LOIRE (44470)
Secteur Pontereau
Section AE et AI