
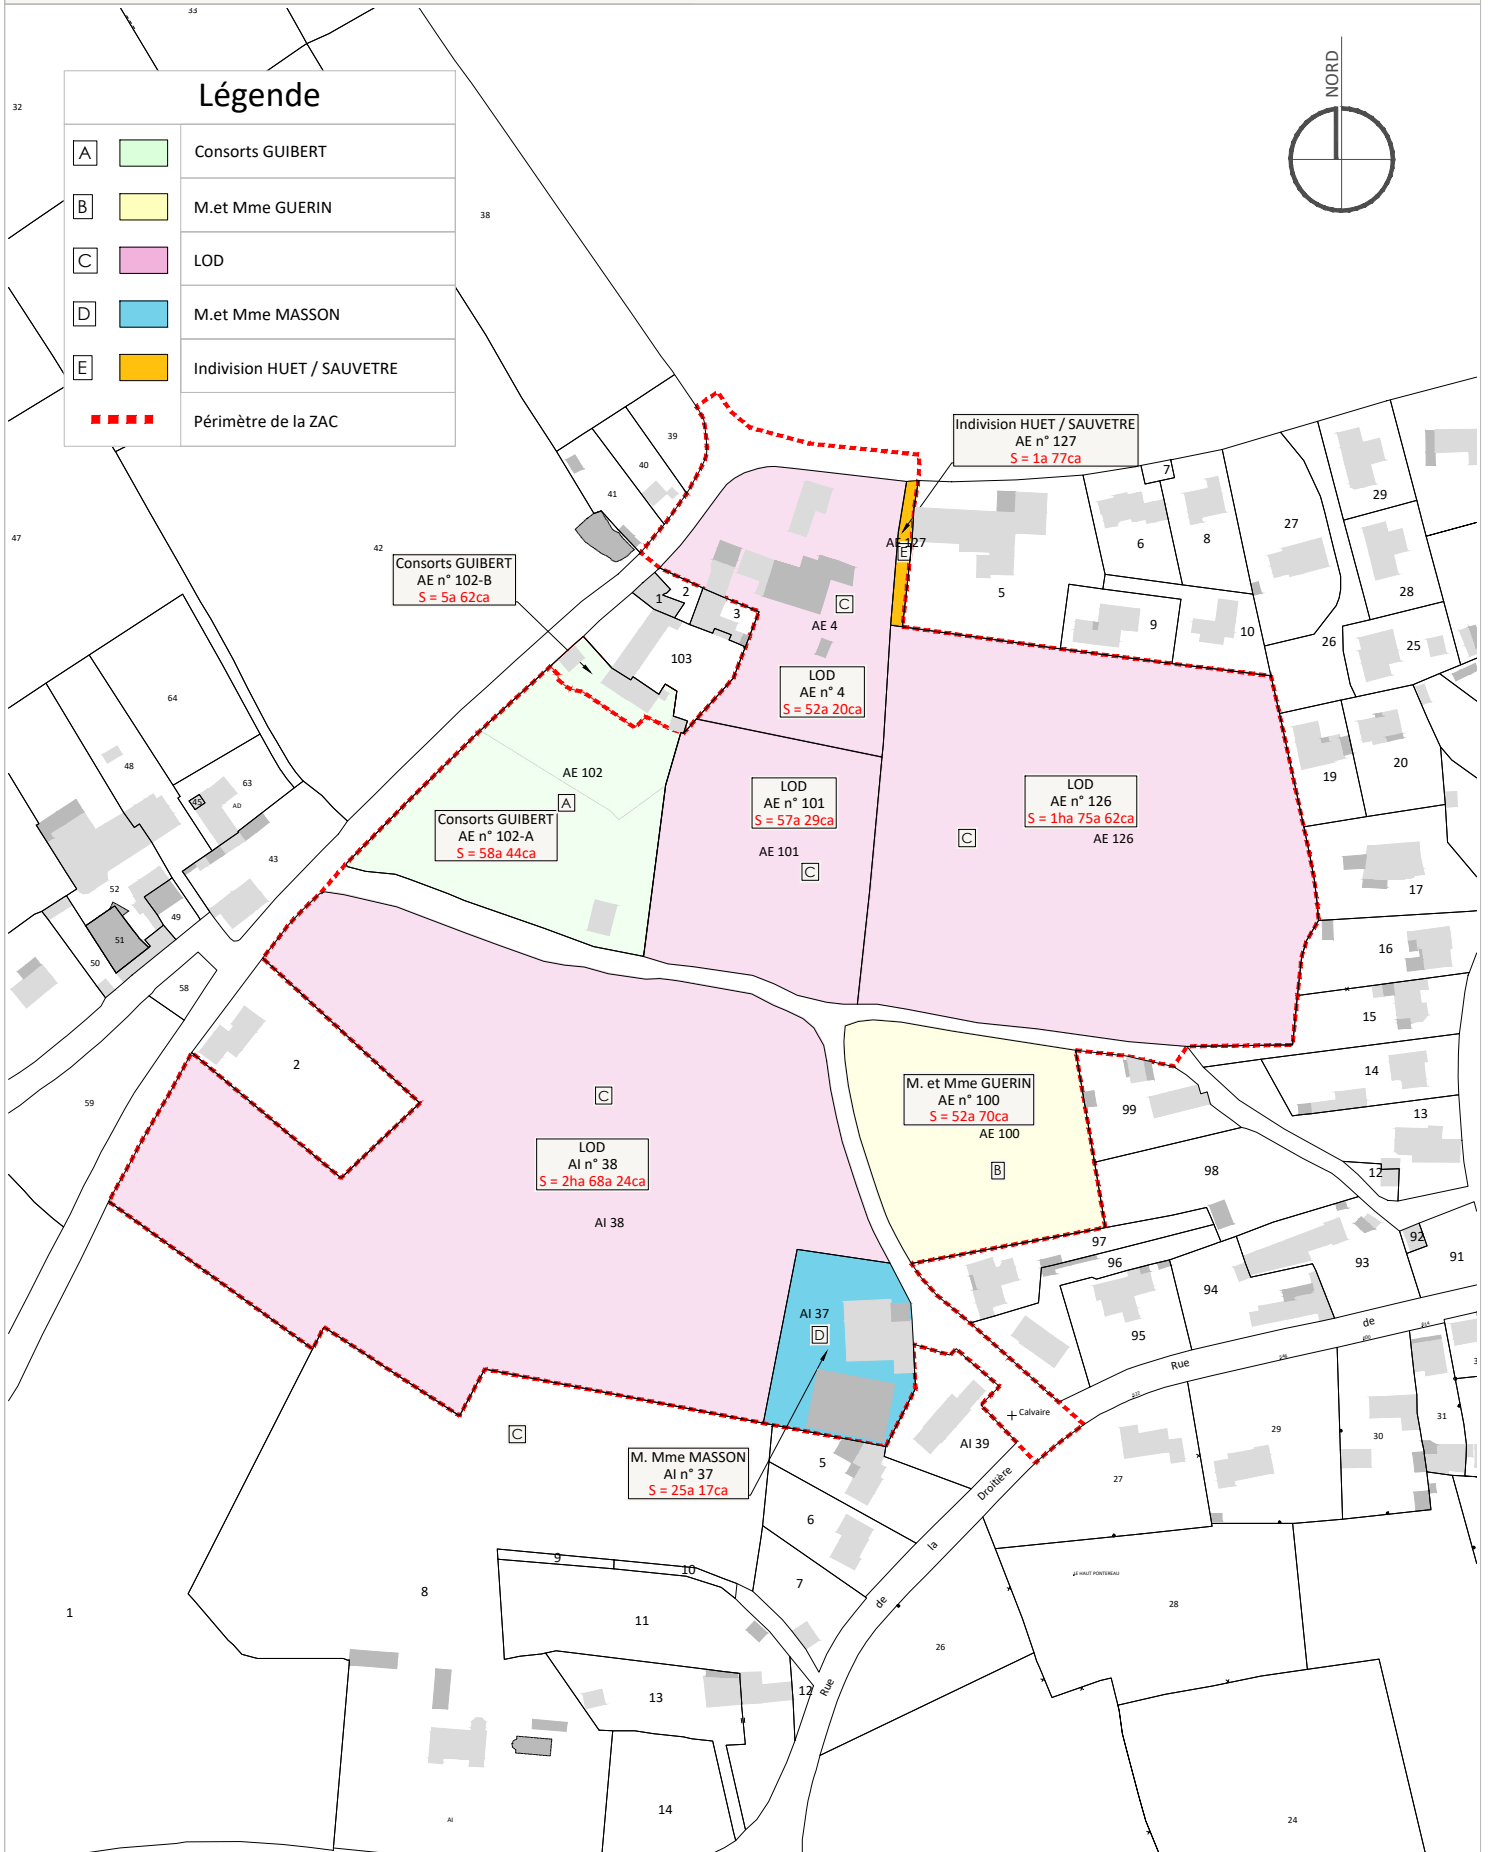
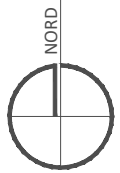


# PLAN D'ETAT PARCELLAIRE - Secteur PONTEREAU - zone nord

## Légende

A	Consorts GUIBERT
B	M.et Mme GUERIN
C	LOD
D	M.et Mme MASSON
E	Indivision HUET / SAUVETRE
 Périmètre de la ZAC	



Echelle: 1/2500 (A4)

Date d'édition: 18/12/2019

Dossier: 11277 Nord-Fds



3, rue de la Planchonnais  
44980 SAINTE LUCE SUR LOIRE  
Tél: 02.51.85.02.03  
info@ageis-ge.fr  
www.ageis-ge.fr

Maître d'ouvrage

**LOIRE OCEAN DEVELOPPEMENT**  
34 rue du Pré Gauchet  
44035 NANTES Cedex 1

Localisation

**MAUVES SUR LOIRE (44470)**  
Secteur Pontereau  
Section AE et AI