Pièce jointe n°48

Un plan d'ensemble à l'échelle de 1/200 au minimum indiquant les dispositions projetées de l'installation ainsi que l'affectation des constructions et terrains avoisinants et le tracé de tous les réseaux enterrés existants. Une échelle réduite peut, à la requête du pétitionnaire, être admise par l'administration

9° du I. de l'article D. 181-15-2 du code de l'environnement

Conformément au titre 1er du livre V du code de l'environnement, l'autorisation de joindre un plan de masse à une échelle inférieure au 1/200 est sollicitée.

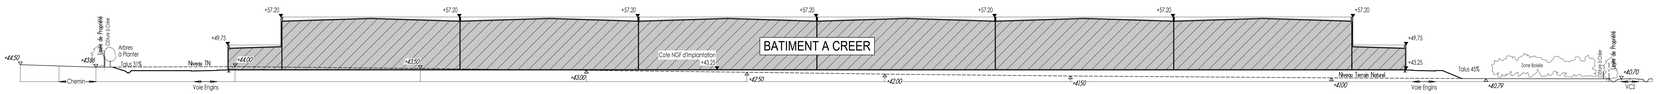

COUPE A
ECH : 1 / 500e

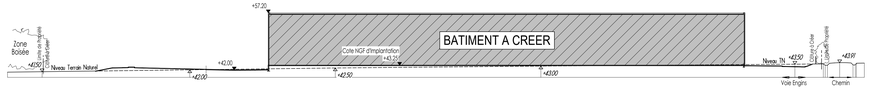

COUPE B
ECH : 1 / 500e

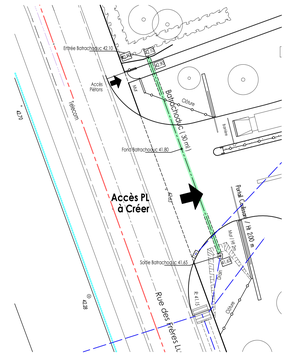

Détail Batrachoduc
Accès PL Sud
ECH : 1 / 250e

LEGENDE
Réseaux

- EAUX PLUVIALES
- DRAIN
- EAUX USEES
- EAU POTABLE
- ELECTRICITE
- GAZ
- TELECOM
- Caniveau / Grille
- Eclairage Extérieur
- Projecteur
- Bouche d'Arrosage

MAITRE D' OUVRAGE

SOREPRIM
Groupe Mazureau
CS 93914
11, rue de la Santé
35039 RENNES Cedex

PROJET

Construction
d'un Bâtiment Logistique

Rue des Frères Lumière
ZAC Erette Grand'Haie
44 810 HERIC

PLAN MASSE
PLAN DE TOITURE
COUPES - Profils Terrain

ARCHITECTE

Sarl NICOT ARCHITECTE
146 route de Lorient - 35 000 RENNES
Tel: 02.99.33.84.44
Mail: agence@nicot-archi.com
Inscrit à l'Ordre des architectes

Dossier ICPE	1	Ech : 1 / 500e Ref : 1742 Novembre 2020

Allplan 2019