



## **Plans parcellaires**

**Réalisation d'un feeder de sécurisation d'alimentation en eau potable du sud-ouest du département de la Loire-Atlantique**

**Liaison Vigneux de Bretagne à Rouans**

**Avril 2021**

ATLANTIC'EAU

Réalisation d'un feeder de sécurisation d'alimentation en eau potable du Sud-Ouest du département.

Liaison de Vigneux de Bretagne à Rouans

Conduite projetée - Planche 1/10

Plan parcellaire - Parcelles 1 à 18

16 Bd Ecori 43000  
43 100 ANZOUËS  
Tel: 02 47 57 85 73  
Fax: 02 47 57 85 87

Arnaud Carrel S&A  
A302, quai de la Rivière  
43 120  
75 003 PARIS Cedex 12  
Tel: 01 42 01 14 02  
Fax: 01 42 91 41 38






Parcelle	Statut	Statut par	Valeur	Observations
A	23032014	BAZ	GRF	Élévation
B	10092020	BAZ	GRF	MAJ état parcellaire
C				
D				
E				

016 40793 DUF



Légende  
- - - Limite de parcelles  
- - - Emprise servitude  
- - - Limite de commune

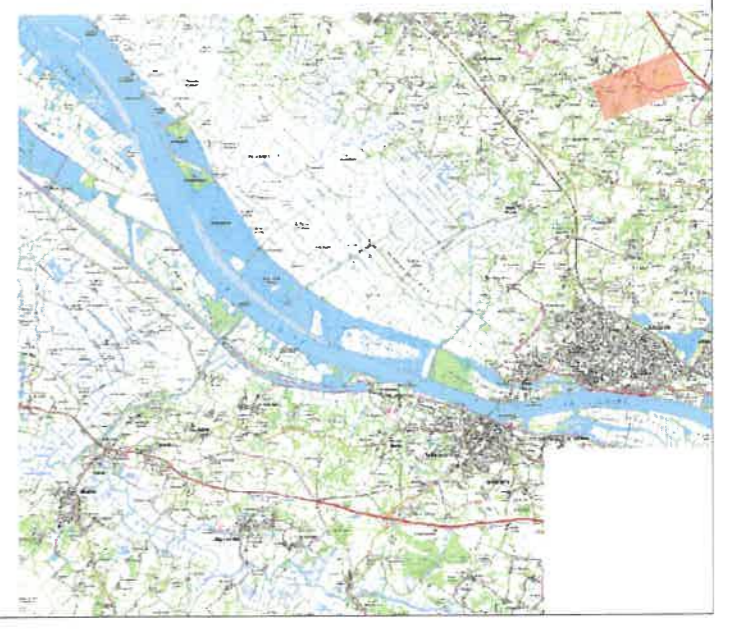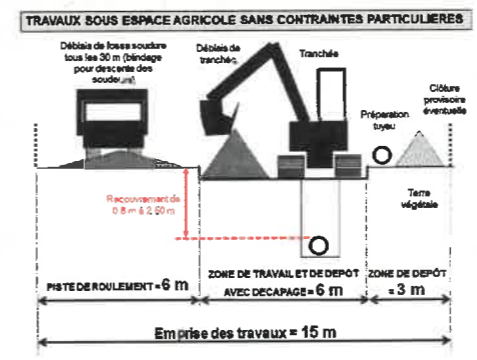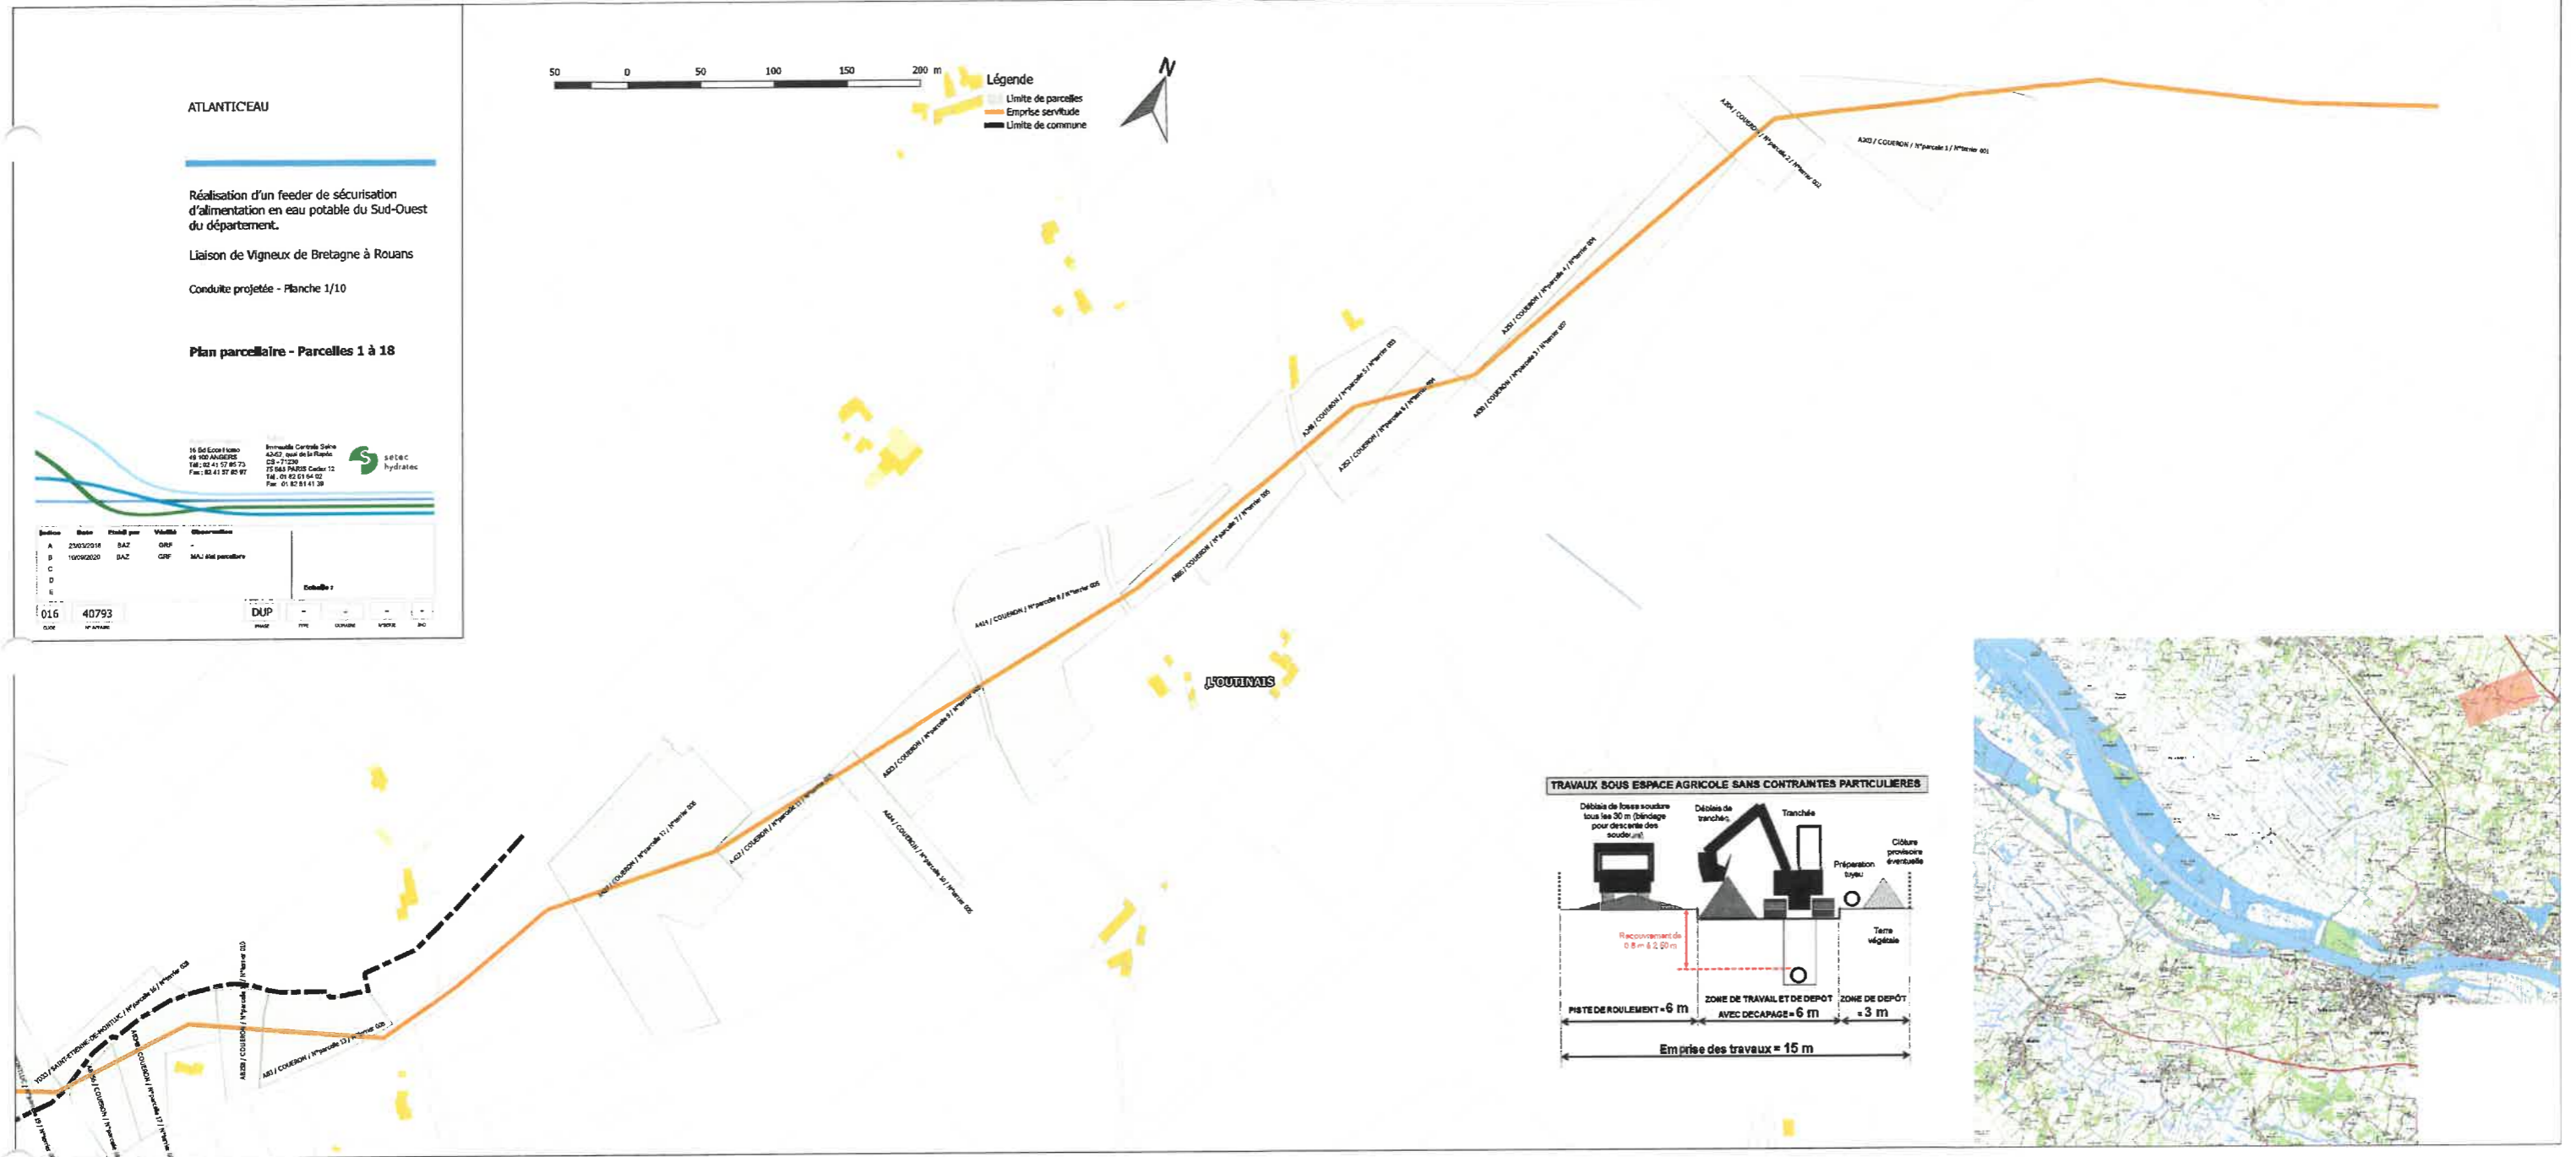

VU  
pour être annexé à mon  
Arrêté du 25 JUN 2021  
NANTES, le 25 JUN 2021



LE PREFET

Pour le préfet, par délégation,  
le secrétaire général

Pascal OTHÉGUY

ATLANTICEAU

Réalisation d'un feeder de sécurisation d'alimentation en eau potable du Sud-Ouest du département.

Liaison de Vigneux de Bretagne à Rouans

Conduite projetée - Planche 2/10

Plan parcellaire - Parcelles 14 à 40

18 DECO 1000  
49 900 ANGERS 02  
141 02 41 37 05 72  
Fax: 02 41 37 05 97

Immeuble Centrale Sable  
40-52, rue de la Truie  
02-71230  
75 503 PARIS Cedex 12  
Tél. 01 82 51 64 02  
Fax. 01 82 51 41 28



Indice	Code	Etat	par	Visibilité	Observations
A	21030218	BAZ	GRF	-	
B	06042018	BAZ	GRF	Premier ENCT	
C	10090200	BAZ	GRF	MAJ des parcelles	
D					
E					

016 40793  
0302 17 00 00

DUP

50 0 50 100 150 200 m

Légende  
- Limite de parcelles  
- Emprise de servitude  
- Limite de commune



COMMUNE DE COUERON

LA RICOTAIS

LA SOUGHARDIERE

LA QUIETELAIS


VU  
pour être annexé à mon  
Arrêté du 25 JUN 2021  
NANTES, le 25 JUN 2021  
LE PREFET



Pour le préfet et par délégation,  
le secrétaire général

Pascal OTHEGUY

TRAVAUX SOUS ESPACE AGRICOLE SANS CONTRAINTES PARTICULIERES

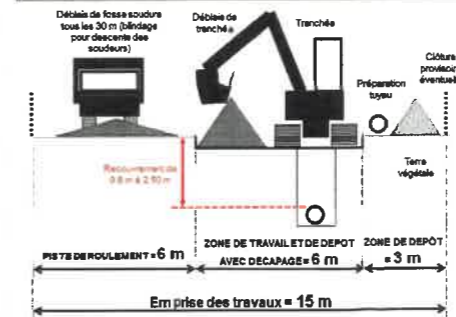

ATLANTICEAU

Réalisation d'un feeder de sécurisation d'alimentation en eau potable du Sud-Ouest du département.

Liaison de Vigneux de Bretagne à Rouans

Conduite projetée - Planche 3/10

Plan parcellaire - Parcelles 32 à 66

16 041 Ecoe 1000  
49 000 ANGERES  
546 02 41 57 00 73  
Fax: 02 41 57 00 97

Bureau Central Seine  
42402, rue de la Raie  
CS-71206  
75 563 PARIS Cedex 13  
Tel. 01 55 29 64 52  
Fax 01 42 54 41 39



setec  
hydratec

Section	Statut	Statut par	Validité	Observation
A	25/03/2018	BAZ	GRF	-
B	09/04/2018	BAZ	GRF	Passage SNCF
C	10/06/2020	BAZ	GRF	MAJ Réa exécution
D				
E				

016 40793  
DUP

50 0 50 100 150 200 m

Légende  
 - Limite de parcelles  
 - Emprise de servitude  
 - Limite de commune

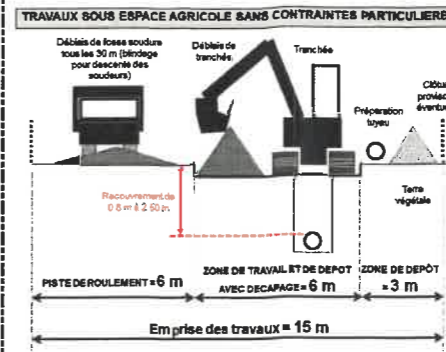
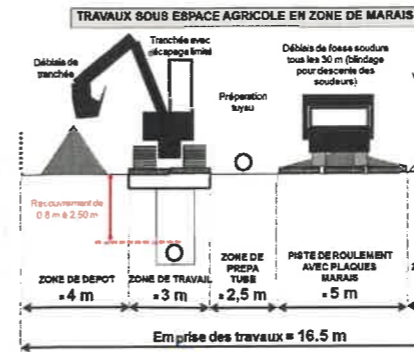


VU  
 pour être annexé à mon  
 Arrêté du 25 JUN 2021  
 NANTES, le 25 JUN 2021  
 LE PREFET



Pour le préfet et en délégation,  
 le secrétaire général

Pascal OTHEGUY

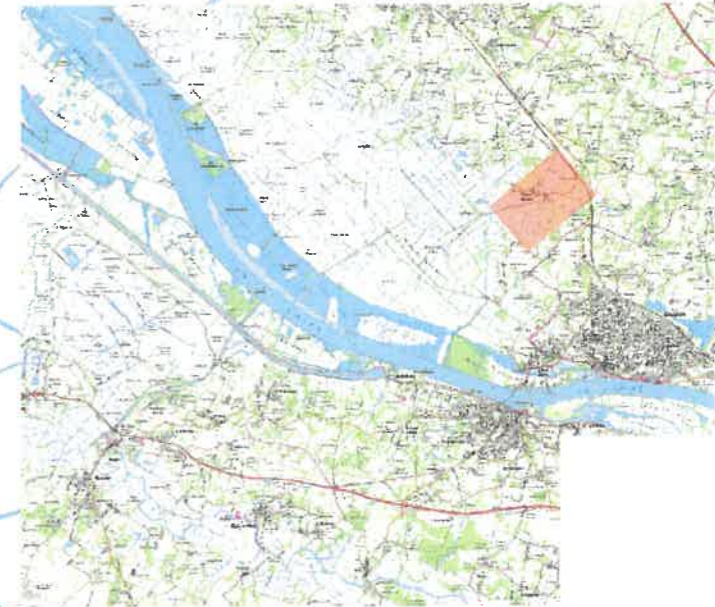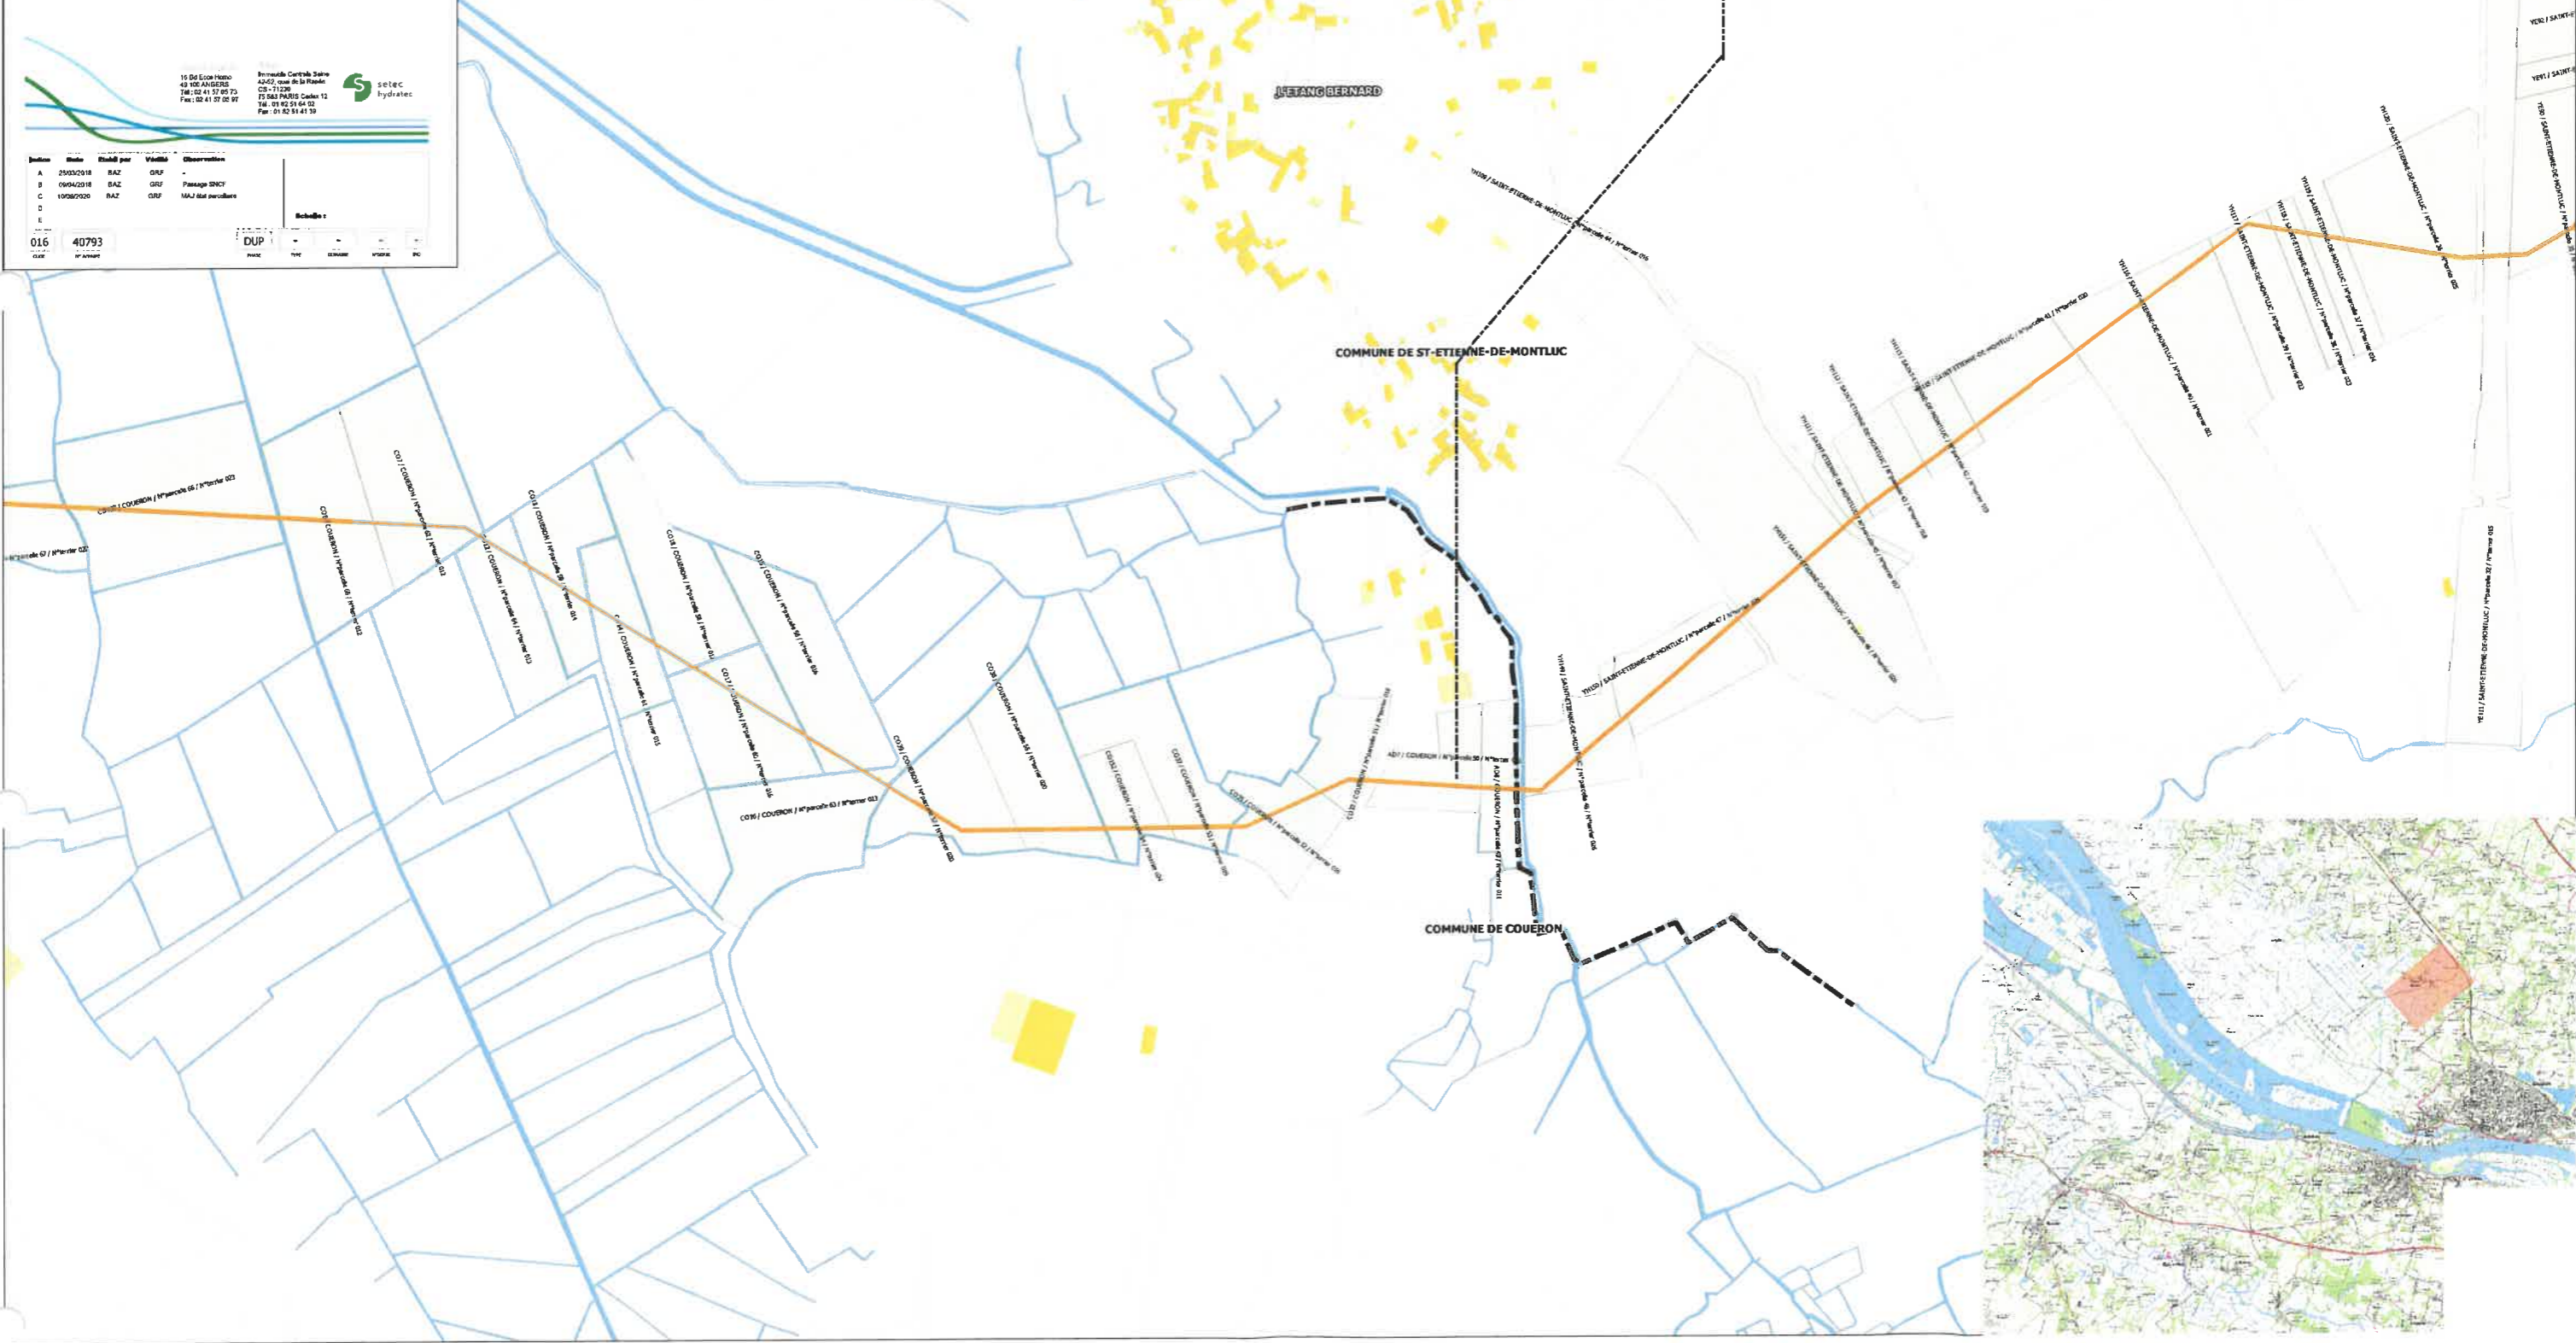

ATLANTICEAU

Réalisation d'un feeder de sécurisation d'alimentation en eau potable du Sud-Ouest du département.

Liaison de Vigneux de Bretagne à Rouans

Conduite projetée - Planche 4/10

Plan parcellaire - Parcelles 67 à 96

16 04 Eric Hoto  
49 100 ANTOINE  
146 02 41 87 00 97  
Fax: 02 41 87 00 97

Armande Carole Sève  
42-02, rue de la République  
42 02 41 87 00 97  
75 563 PARIS Cedex 12  
Tel: 01 82 51 64 02  
Fax: 01 82 51 41 38

selec  
hydratéc



Indice	Statut	Statut par	Valeur	Observation
A	25020218	BAZ	GRF	
B	10062020	BAZ	GRF	MAJ des parcelles
C				
D				
E				

016 40793

DUP

50 0 50 100 150 200 m

Légende  
— Limite de parcelles  
— Emprise de servitude  
— Limite de commune

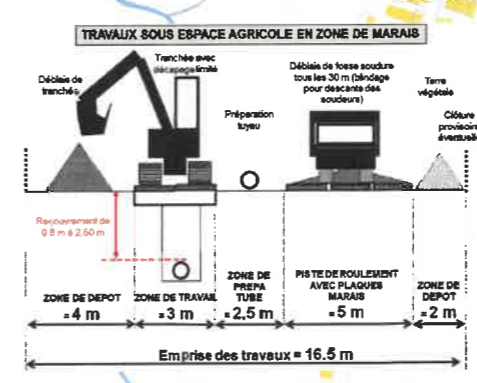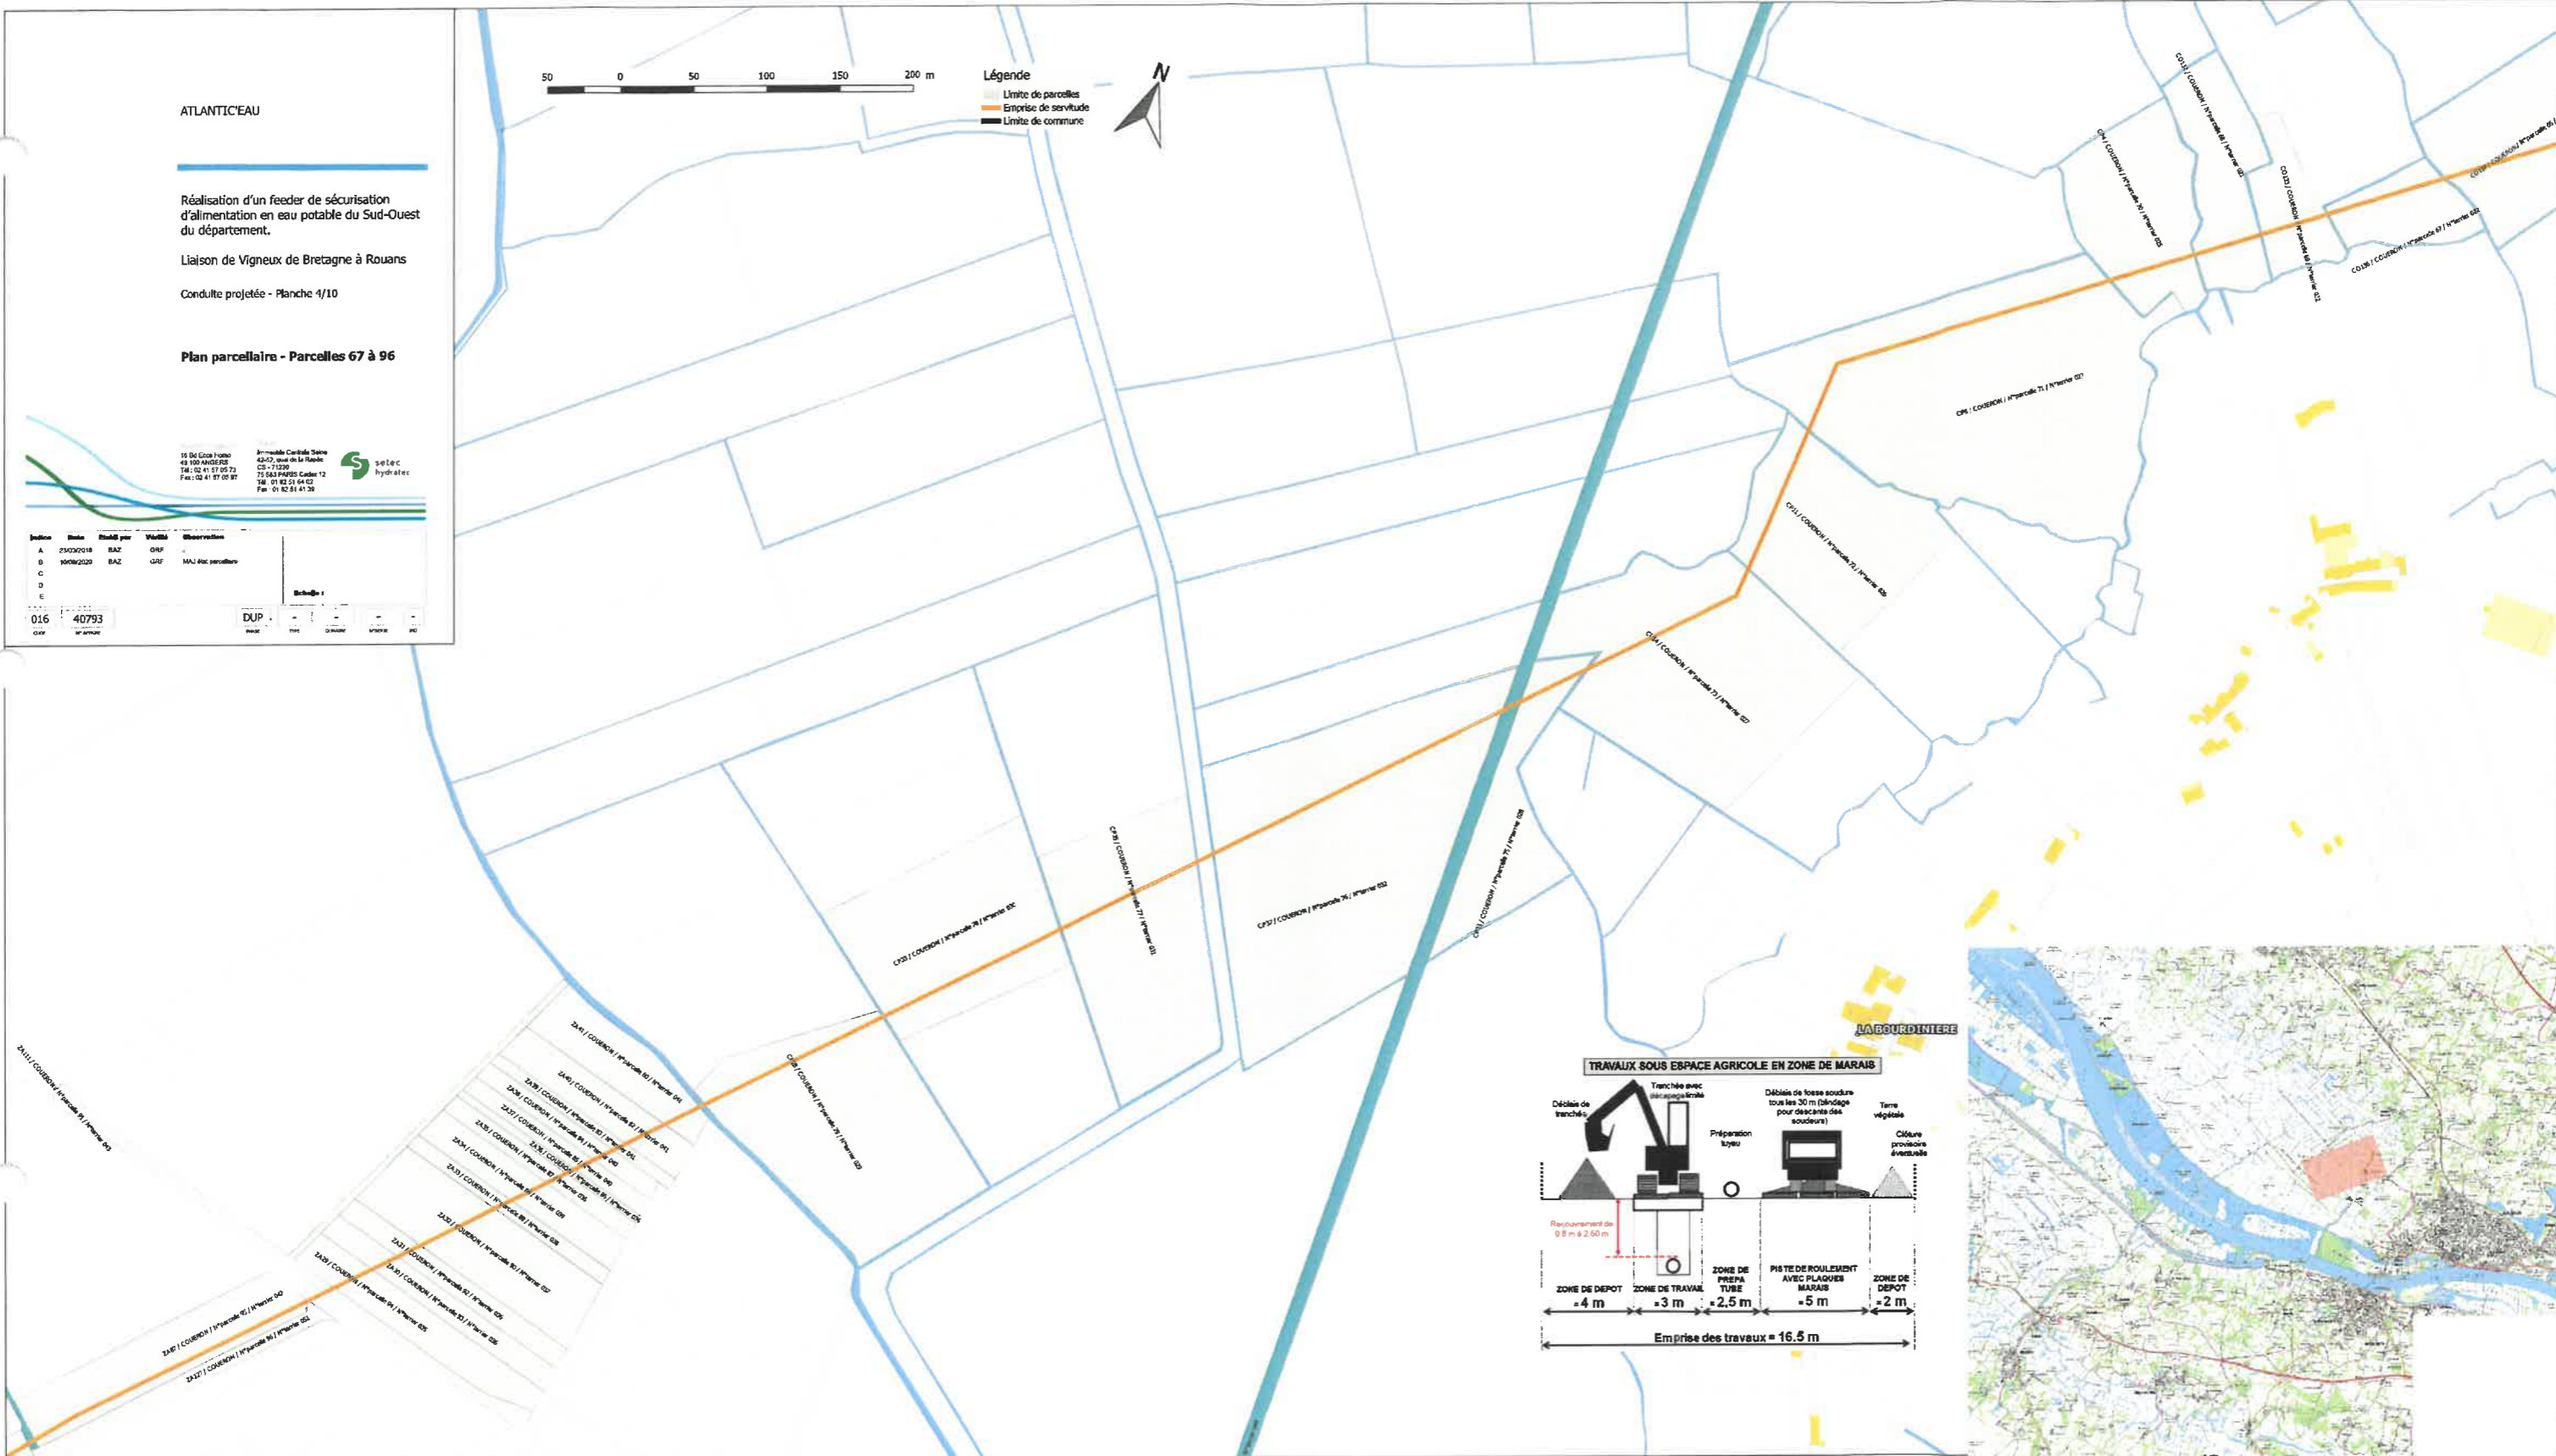

VU  
pour être annexé à mon  
Arrêté du 25 JUN 2021  
NANTES, le 25 JUN 2021



LE PREFET  
Pour le préfet et par délégation,  
le secrétaire général

Pascal OTHÉGUY

ATLANTIC'EAU

Réalisation d'un feeder de sécurisation d'alimentation en eau potable du Sud-Ouest du département.

Liaison de Vigneux de Bretagne à Rouans

Conduite projetée - Planche 5/10

Plan parcellaire - Parcelles 90 à 122

16 Bd Eric Holo  
49 100 ANGERS  
Tel: 02 41 91 66 72  
Fax: 02 41 91 66 97

11-mairie Centrale Satec  
4243, rue de la Roche  
49 100 ANGERS  
Tel: 02 41 91 66 72  
Fax: 02 41 91 66 97

setec hydrater

Section	Date	Etat	par	Visite	Observations
A	23/03/2018	BAZ	GRF		
B	19/06/2020	BAZ	GRF		MAJ état parcellaire
C					
D					
E					

016 40793


DUP

PROJ. TYPE DURÉE N°101 30

50 0 50 100 150 200 m

Légende

limite de parcelles  
Emprise de servitude  
Limite de commune

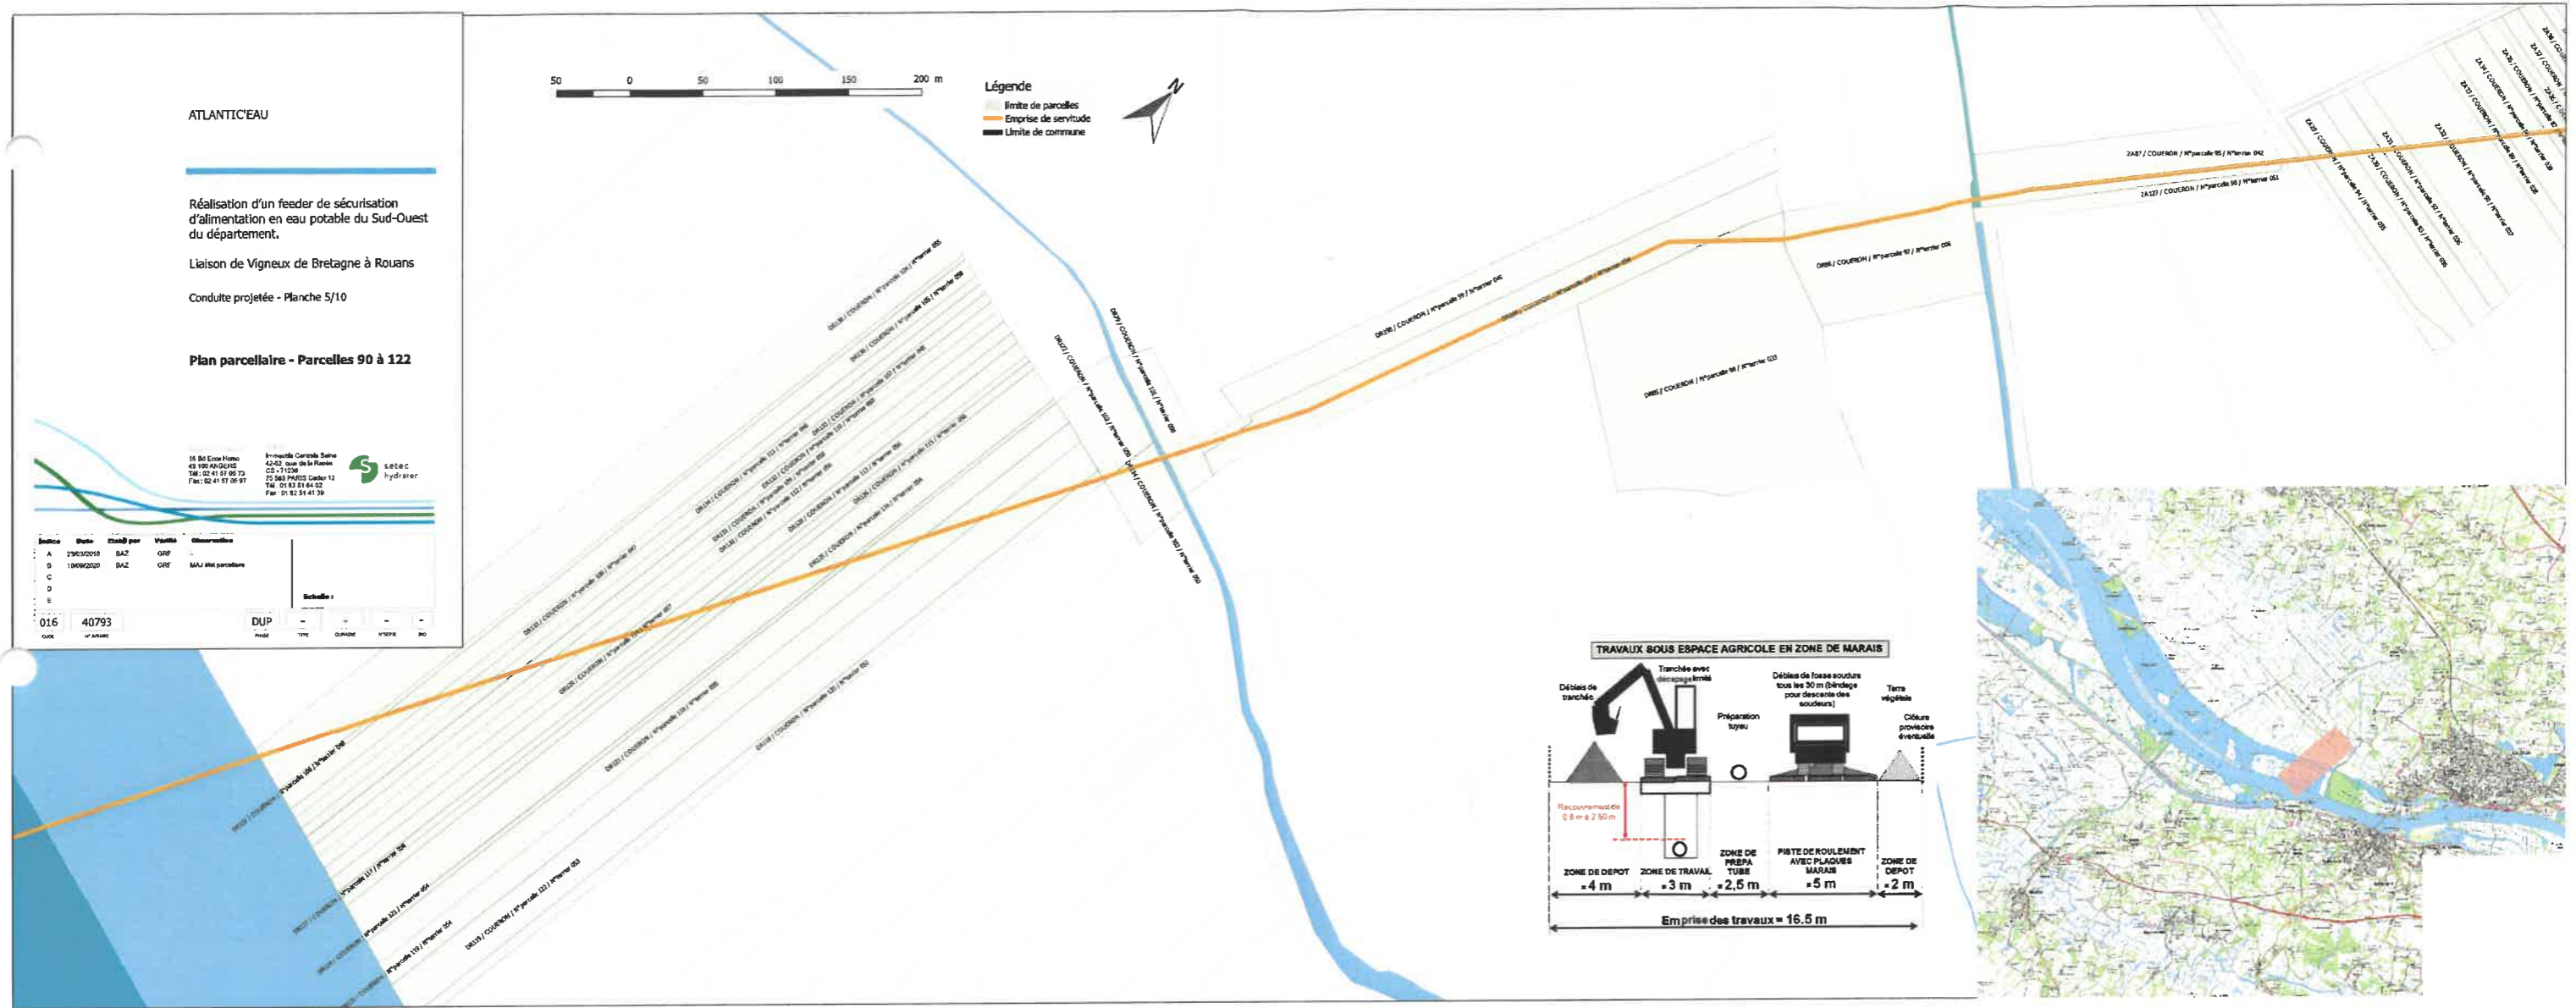

ATLANTIC'EAU

Réalisation d'un feeder de sécurisation d'alimentation en eau potable du Sud-Ouest du département.

Liaison de Vigneux de Bretagne à Rouans

Conduite projetée - Planche 6/10

Plan parcellaire - Parcelles 123 à 147

50 0 50 100 150 200 m



Légende

— Limite de parcelles  
— Emprise de servitude  
— Limite de commune



Indice	Date	Etat par	Valeur	Observations
A	23/03/2018	BAZ	GRF	
B	10/06/2020	BAZ	GRF	MAJ des parcelles
C				
D				
E				

016 40793 DUF

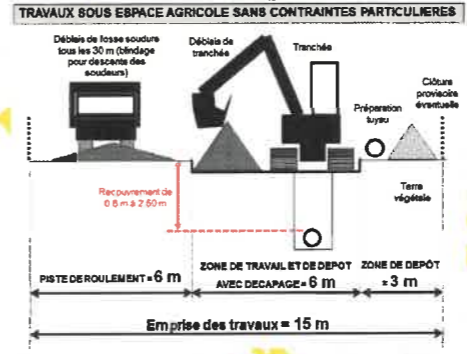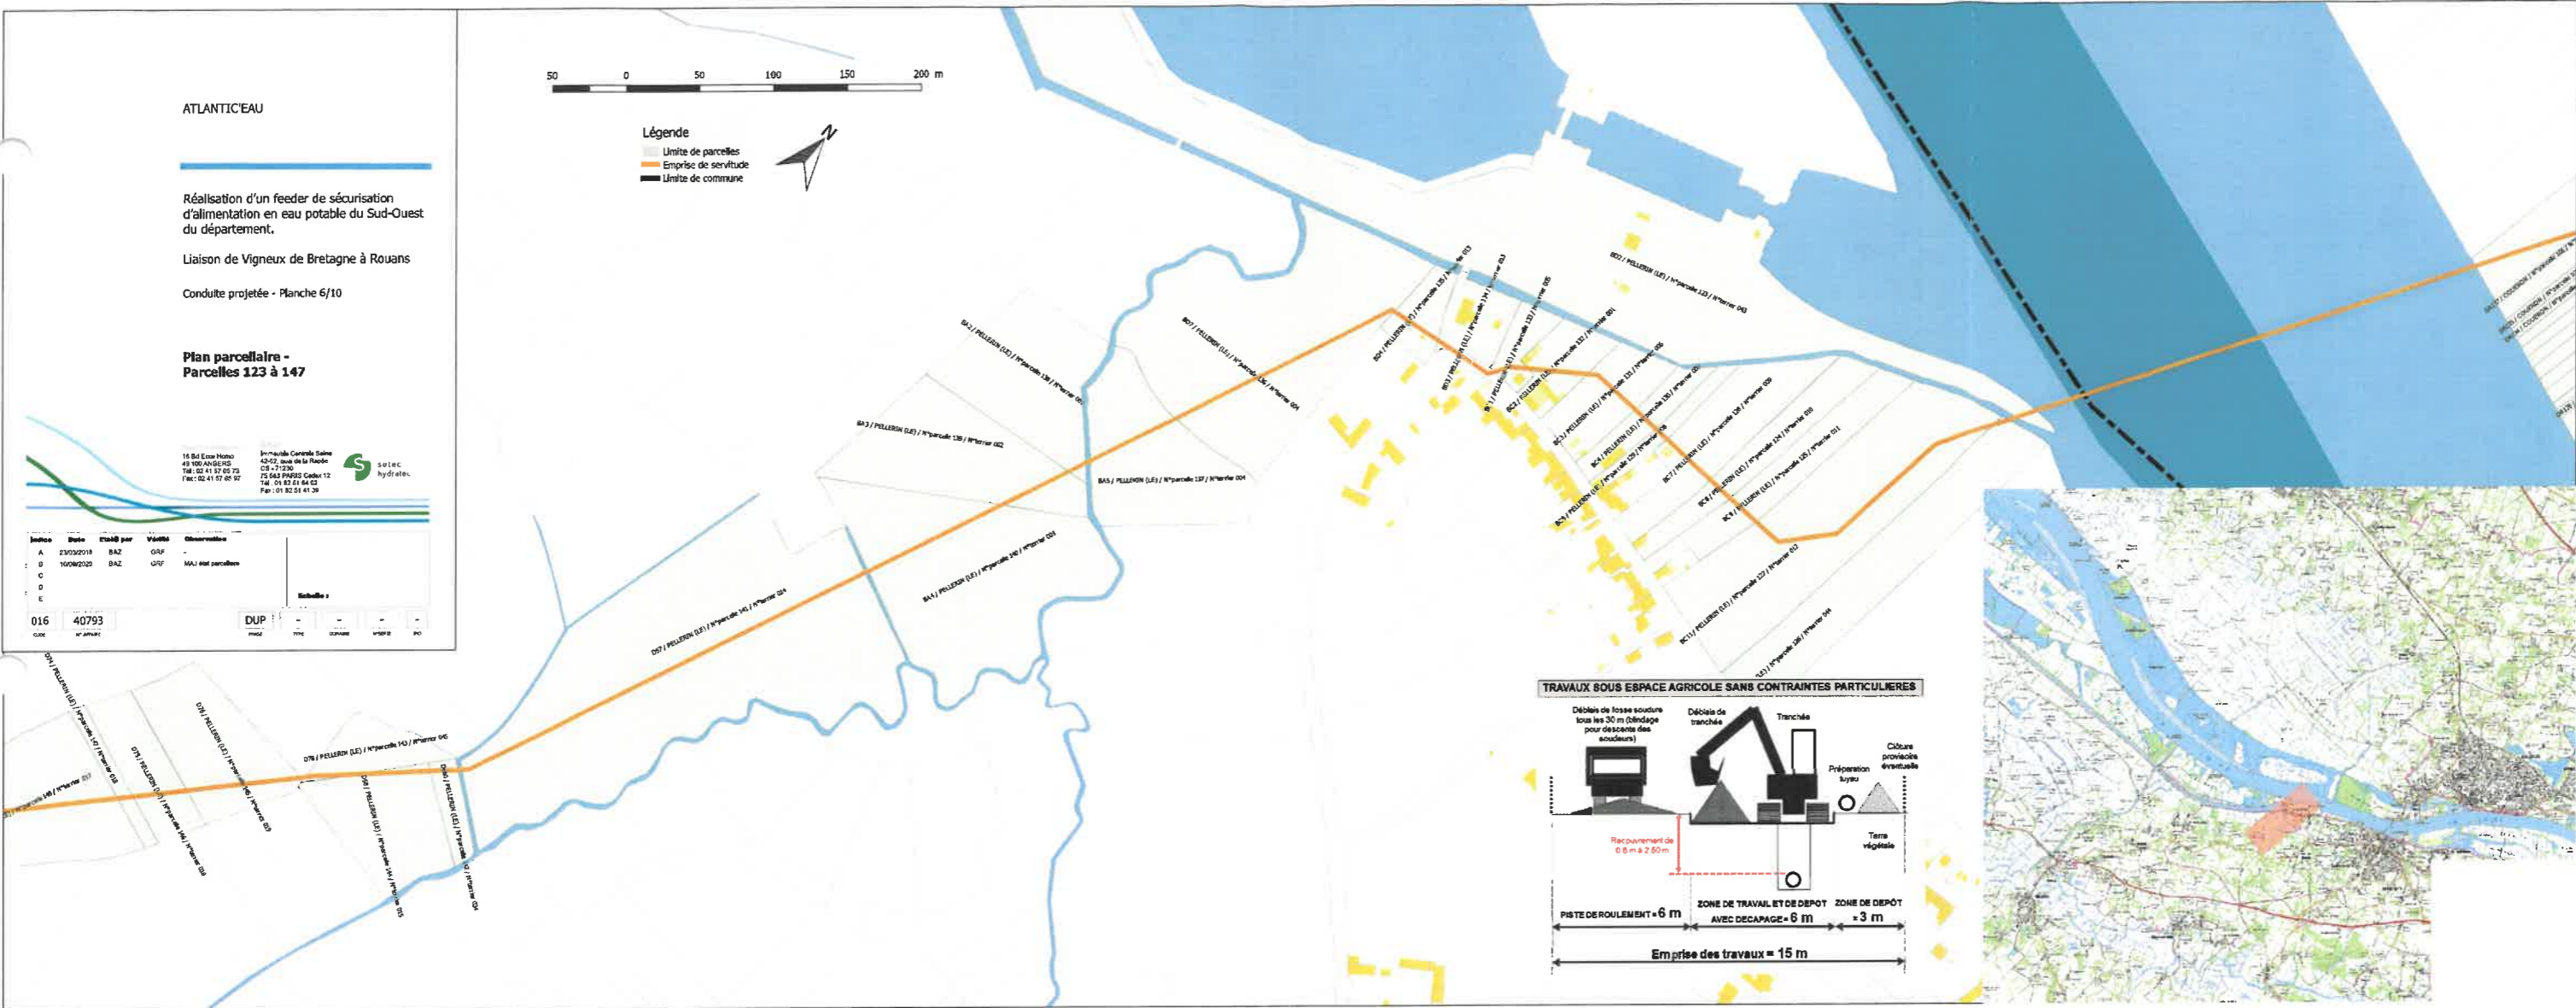

VU  
pour être annexé à mon  
Arrêté du 25 JUN 2021  
NANTES, le 25 JUN 2021  
LE PREFET



Pour le préfet et par délégation,  
le secrétaire général  
Pascal OTHÉGUY

ATLANTIC'EAU

Réalisation d'un feeder de sécurisation d'alimentation en eau potable du Sud-Ouest du département.

Liaison de Vigneux de Bretagne à Rouans

Conduite projetée - Planche 7/10

Plan parcellaire - Parcelles 145 à 178



11 Bd Esca Héro  
49 100 40 02 05  
Tél: 02 41 57 05 75  
Fax: 02 41 57 05 97

11 route Centre Seine  
4327, rue de la Haie  
CS - 71230  
75 043 00000 Cadex 12  
Tél. 01 82 51 64 02  
Fax: 01 82 51 41 38



SERLEC  
hydraulique

Matériau	Quantité	Unité	Observations
A	230000114	BAZ	GRP
B	190000000	BAZ	GRP
C			
D			
E			

016 40793 DUP



Légende  
- - - Limite de parcelles  
- - - Emprise de servitude  
- - - Limite de commune

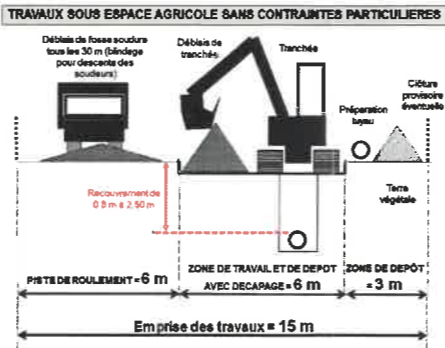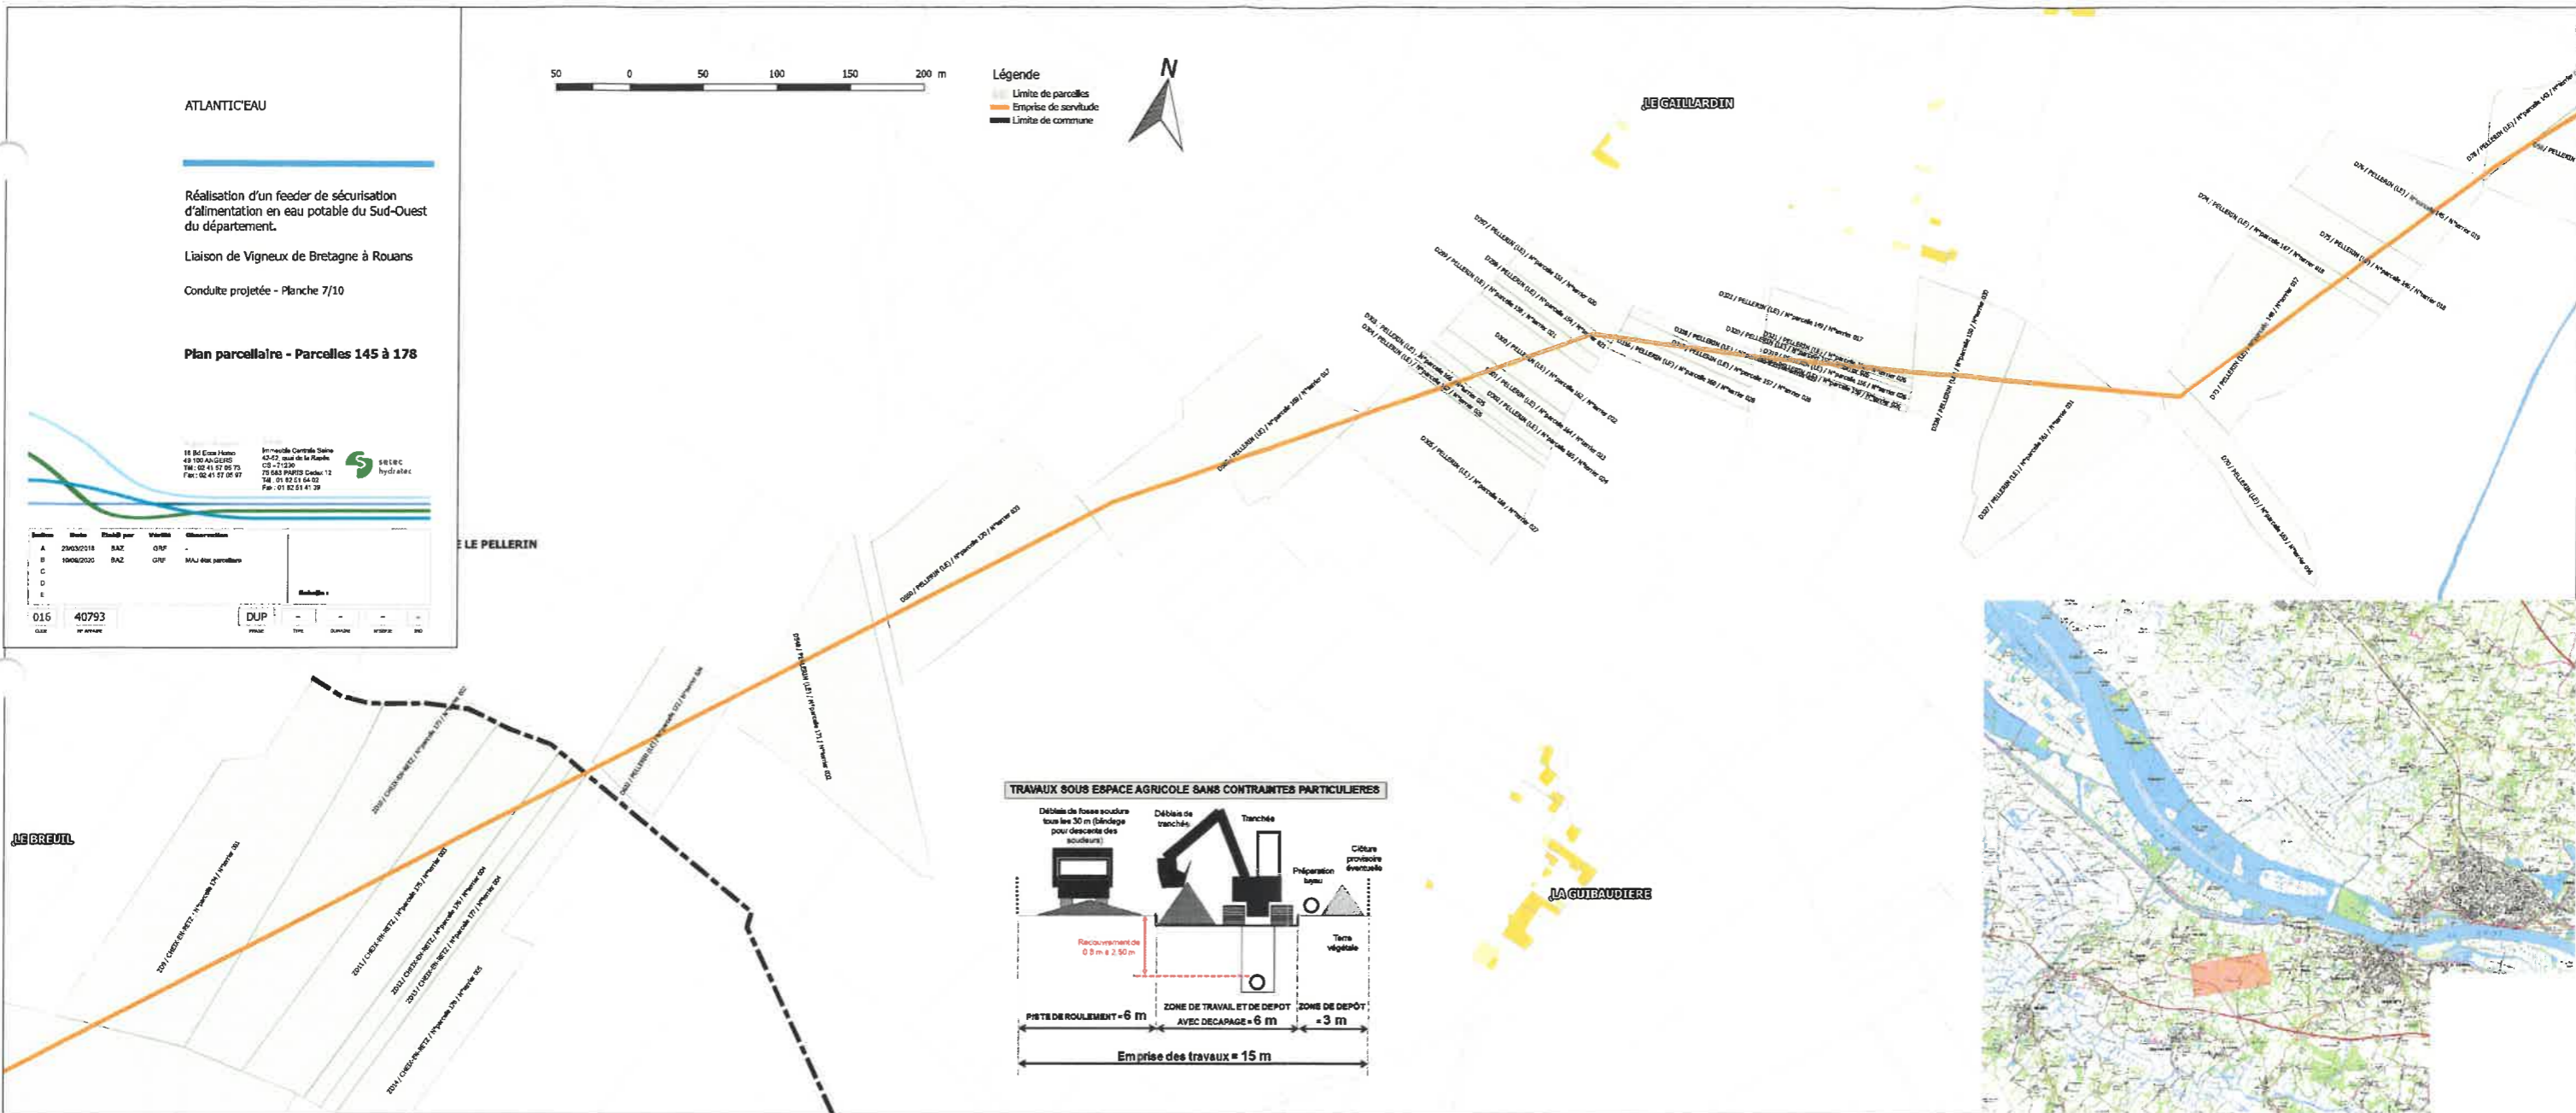

VU  
pour être annexé à mon  
Arrêté du 25 JUIN 2021  
NANTES, le 25 JUIN 2021



LE PREFET

Pour le préfet et par délégation,  
le secrétaire général

Pascal OTHEGUY



ATLANTIC'EAU

Réalisation d'un feeder de sécurisation d'alimentation en eau potable du Sud-Ouest du département.

Liaison de Vigneux de Bretagne à Rouans

Conduite projetée - Planche 8/10

Plan parcellaire - Parcelles 179 à 198

16 Bd Eco Home  
49 100 ANTOIN  
Tél: 02 41 57 85 73  
Fax: 02 41 57 85 97

16 rue de la République  
49 100 ANTOIN  
Tél: 02 41 57 85 73  
Fax: 02 41 57 85 97



setec  
hydralec

Section	Date	Établi par	Validé	Observations
A	25/03/2018	BAZ	GRF	
B	16/06/2020	BAZ	GRF	MAJ val parcelles
C				
D				
E				

016 40793 DUP



Légende  
Emprise de parcelles  
Emprise de servitude  
Limite de commune

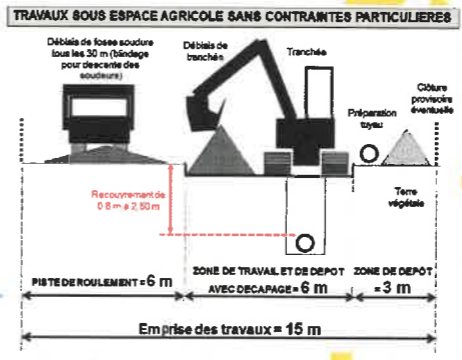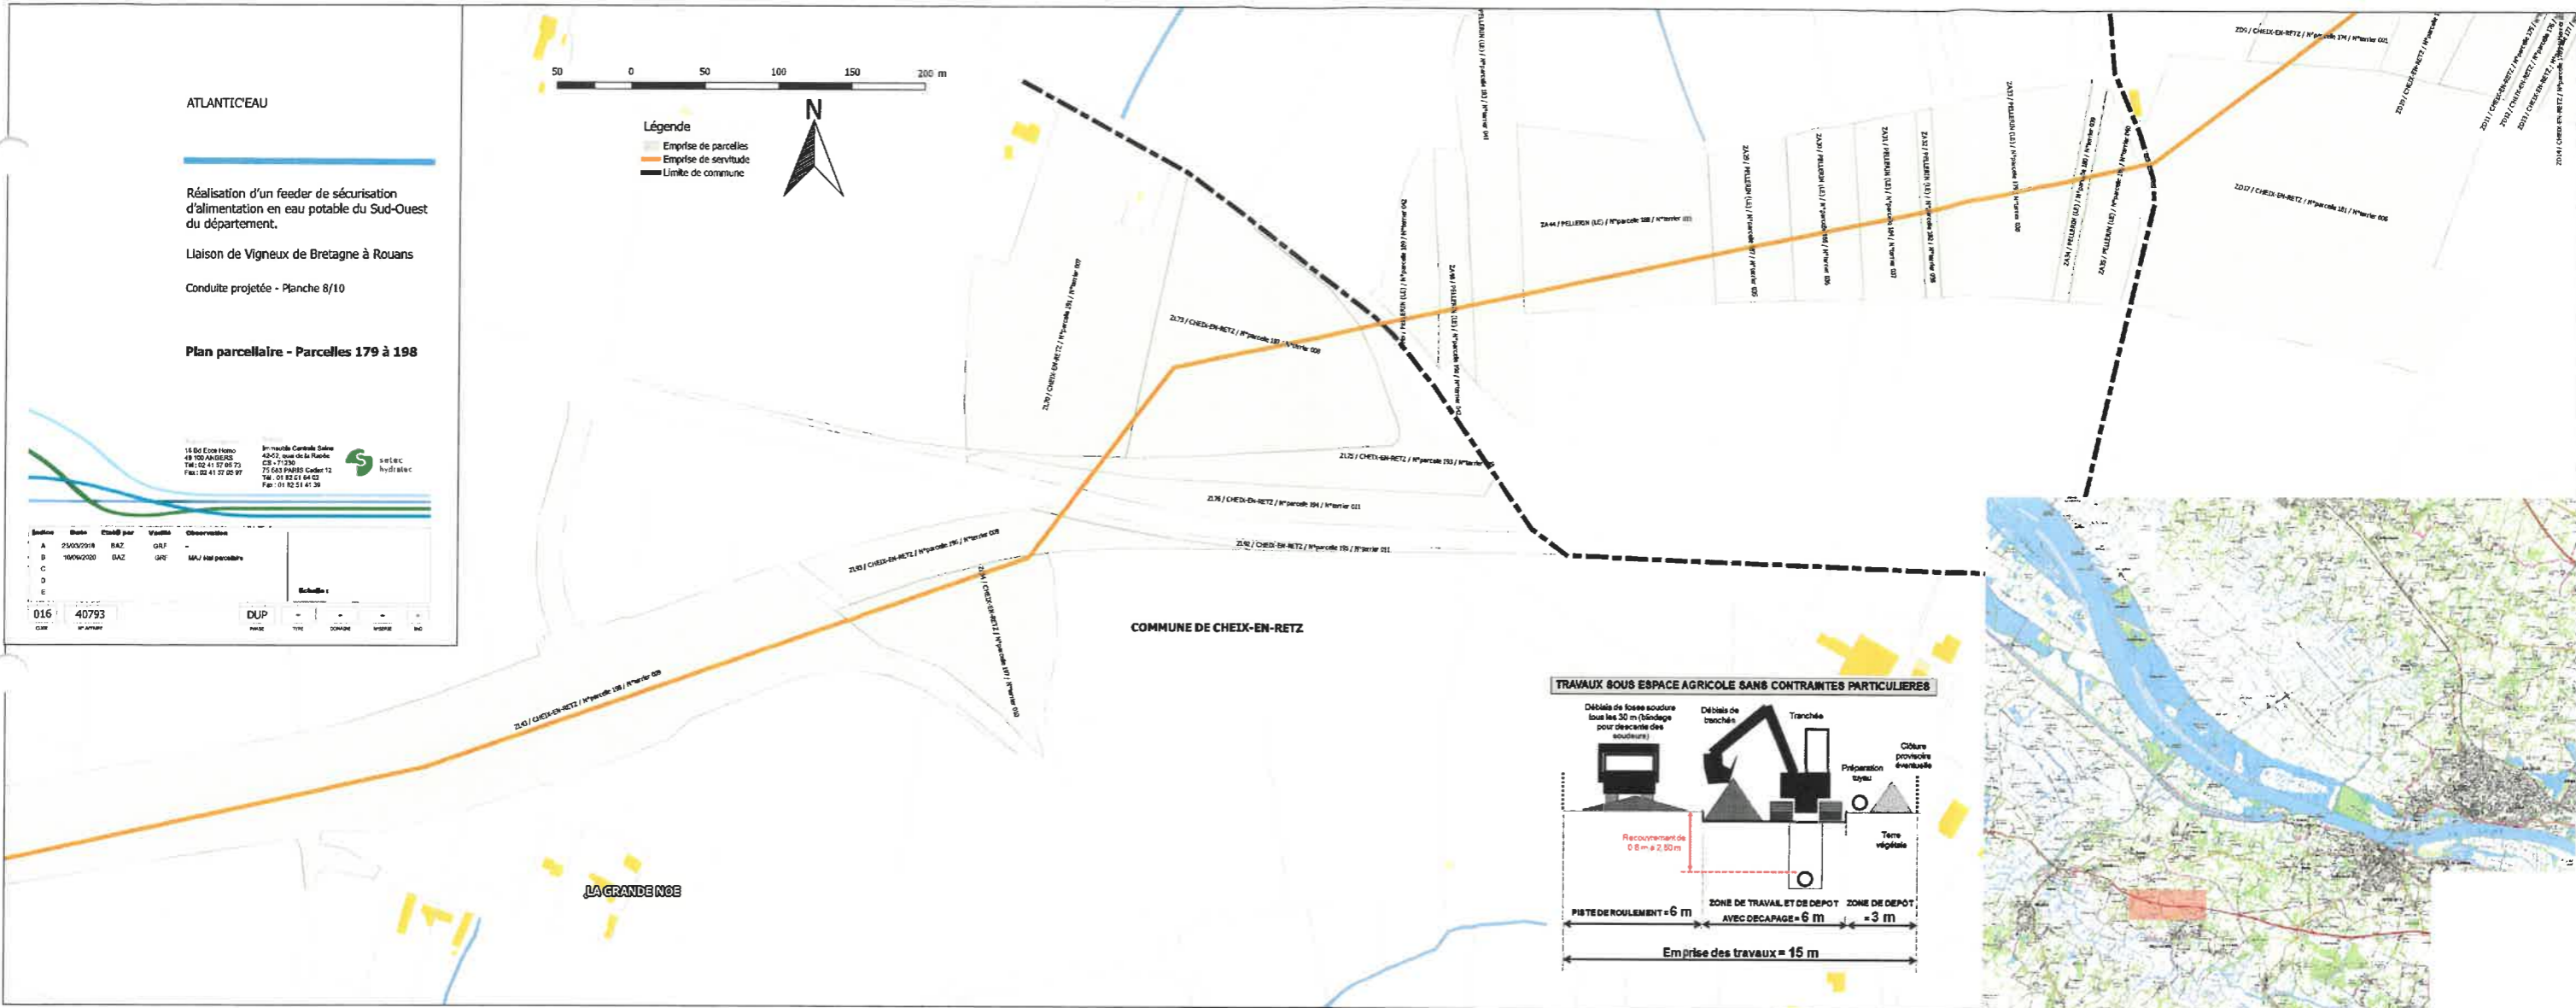

VU  
pour être annexé à mon  
Arrêté du 25 JUN 2021  
NANTES, le 25 JUN 2021



LE PREFET  
Pour le préfet et par délégation,  
le secrétaire général  
Pascal OTHÉGUY

ATLANTIC'EAU

Réalisation d'un feeder de sécurisation d'alimentation en eau potable du Sud-Ouest du département.

Liaison de Vigneux de Bretagne à Rouans

Conduite projetée - Planche 9/10

Plan parcellaire - parcelles 198 à 205


16 301 Zone Inond  
43 100 00 00 00  
Tel: 02 41 87 05 75  
Fax: 02 41 87 05 97

Immob. Centrale Seine  
43 571, quai de la République  
CS - 91208  
75 644 PARIS Cedex 12  
Tel: 01 42 51 64 02  
Fax: 01 42 51 41 38



Hydratic

Parcelle	Surface	Statut	Propriétaire	Observations
A	2303/0018	BAZ	GRF	
B	1608/0020	BAZ	GRF	MAJ état parcellaire
C				
E				

016 40793 DJP

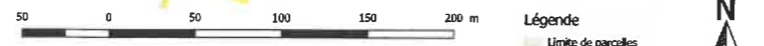

Légende  
- Limite de parcelles  
- Emprise de servitude  
- Limite de commune

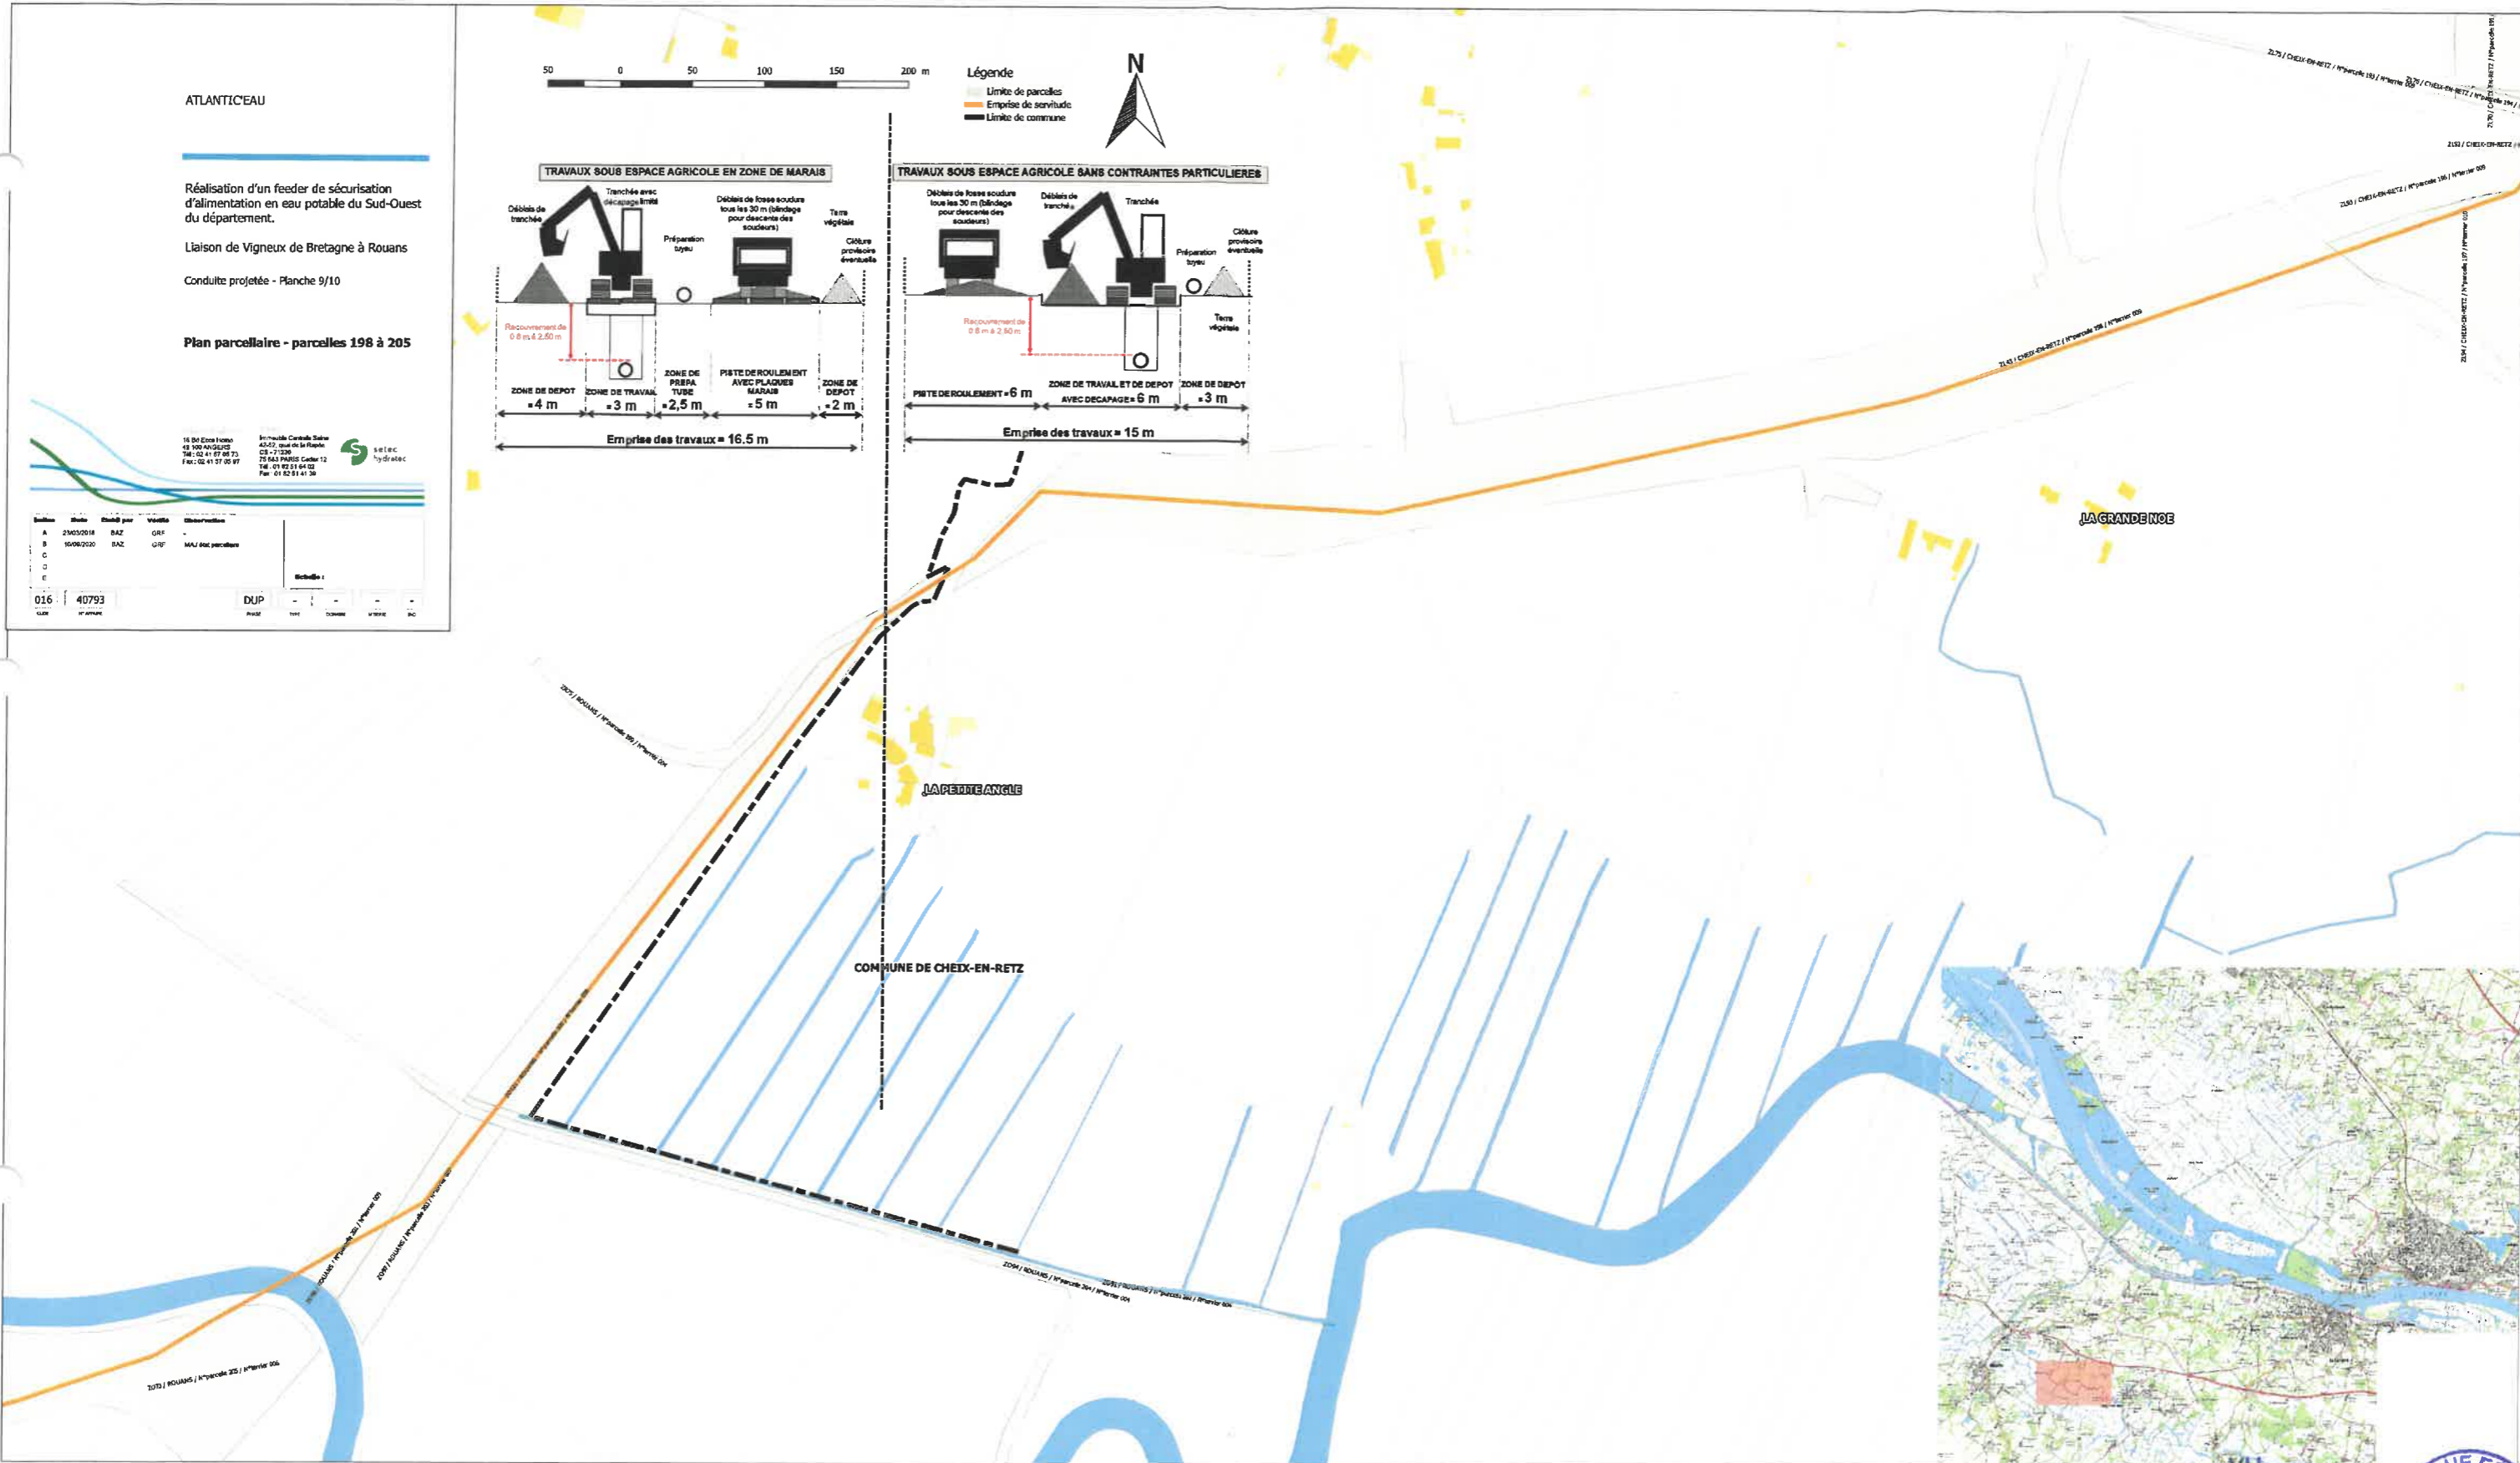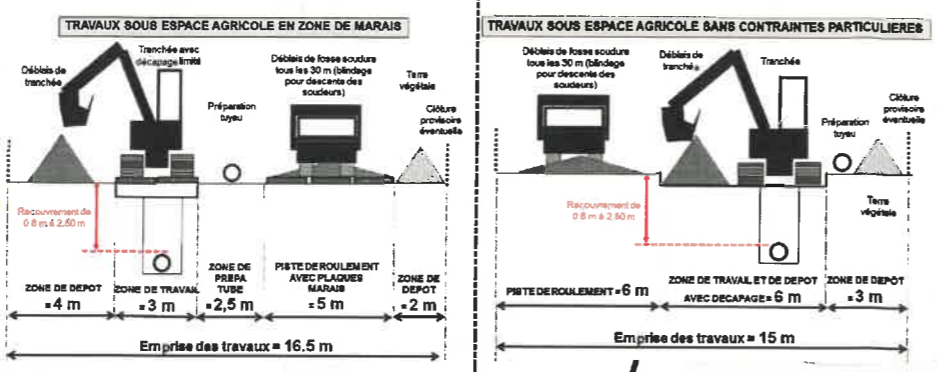

VU  
pour être annexé à mon  
Arrêté du 25 JUN 2021  
NANTES, le 25 JUN 2020

LE PREFET

Pour le préfet et par délégation,  
le secrétaire général

Pascal OTHEGUY



ATLANTICEAU

Réalisation d'un feeder de sécurisation d'alimentation en eau potable du Sud-Ouest du département.

Liaison de Vigneux de Bretagne à Rouans

Conduite projetée - Planche 10/10

Plan parcellaire - Parcelles 205 à 213

15 Bd Esca 43000  
43 100 20 00 00  
Tél: 02 41 97 00 73  
Fax: 02 41 97 00 97

Immatriculé Centrale Saise  
42472 rue de la République  
CS - 71336  
75 543 PARIS Cedex 12  
Tél: 01 82 23 84 03  
Fax: 01 82 51 41 39



Indice	Date	Établi par	Version	Observations
A	29/05/2018	BAZ	GRF	
B	10/06/2020	BAZ	GRF	Mise à jour parcelles
C				
D				
E				

016 40793

DUP


016 40793

50 0 50 100 150 200 m

Légende  
- Limite de parcelles  
- Emprise de servitude  
- Limite de commune



TRAVAUX SOUS ESPACE AGRICOLE SANS CONTRAINTES PARTICULIERES

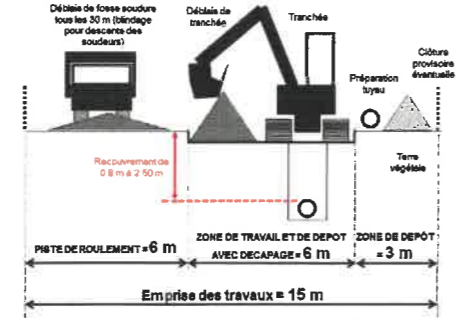

LA GAUDUCHÈRE

LA GRAVELLE

LA GAUDINIÈRE



VU  
pour être annexé à mon  
Arrêté du 25 JUN 2021  
NANTES, le 25 JUN 2021

LE PREFET

Pour le préfet et par délégation,  
le secrétaire général

Pascal OTHÉGUY

