


Aéroport du Grand Ouest - Notre-Dame-des-Landes

Pièce D - Plan général des travaux



LEGENDE

- Périmètre des études de projet pour l'aéroport et sa desserte routière
- Desserte routière (tracé indicatif)
- Rétablissement ou réaménagement de voirie
- Accès de service
- Zone aéroportuaire
- Pistes de l'aéroport
- Point d'échange
- Passage dénivelé
- Bassins de collecte des eaux d'assainissement pluvial de l'aéroport et de la desserte routière

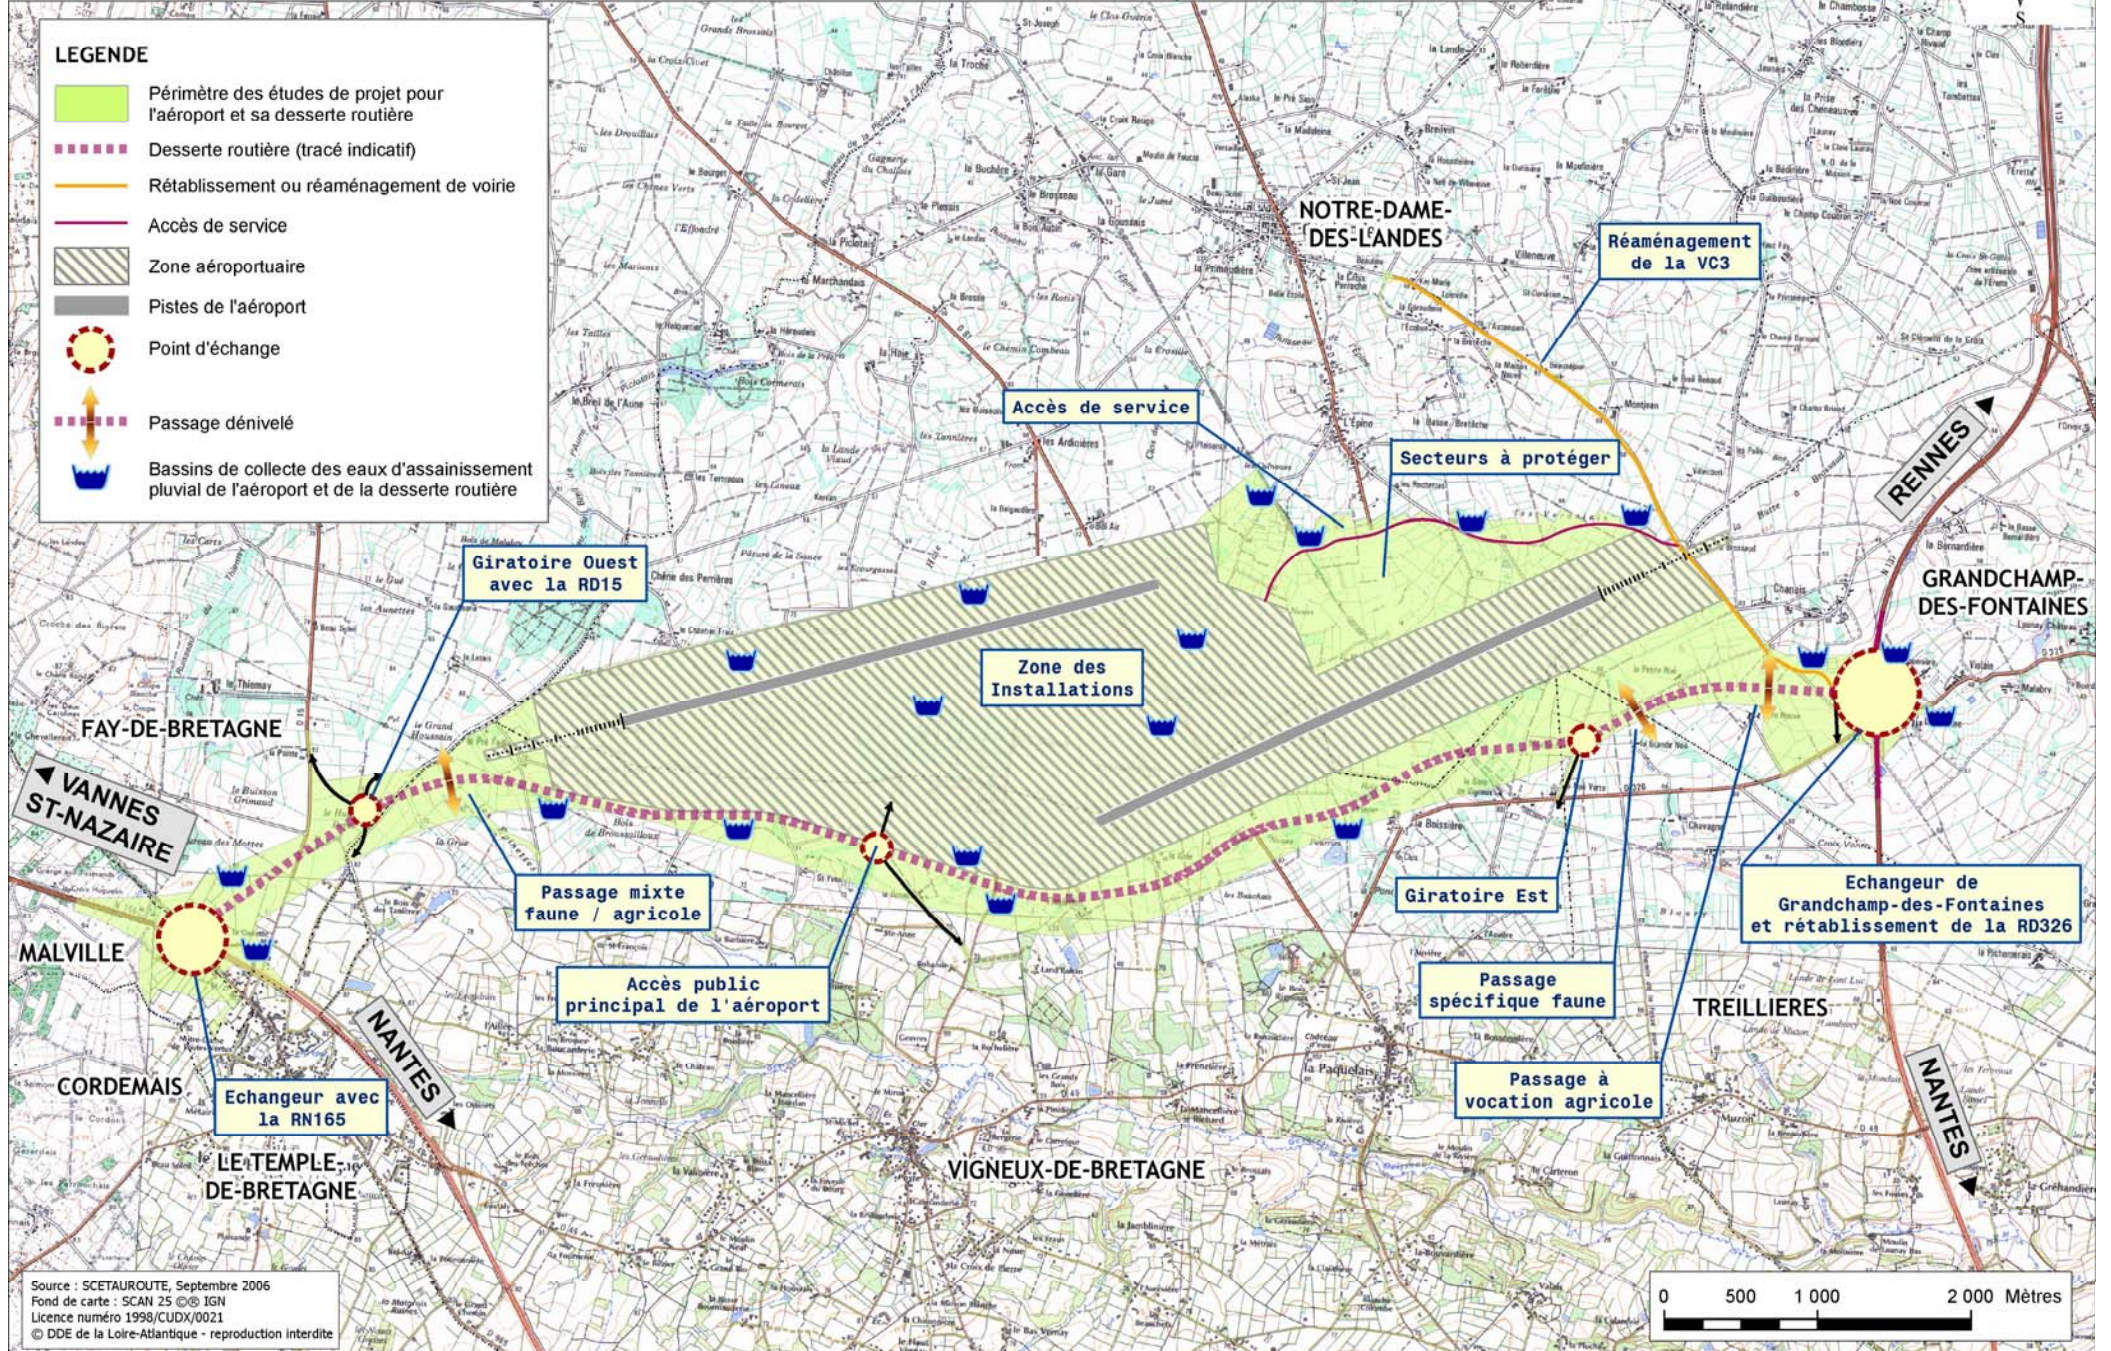

Source : SCETAURROUTE, Septembre 2006
 Fond de carte : SCAN 25 © IGN
 Licence numéro 1998/CUDX/0021
 © DDE de la Loire-Atlantique - reproduction interdite

