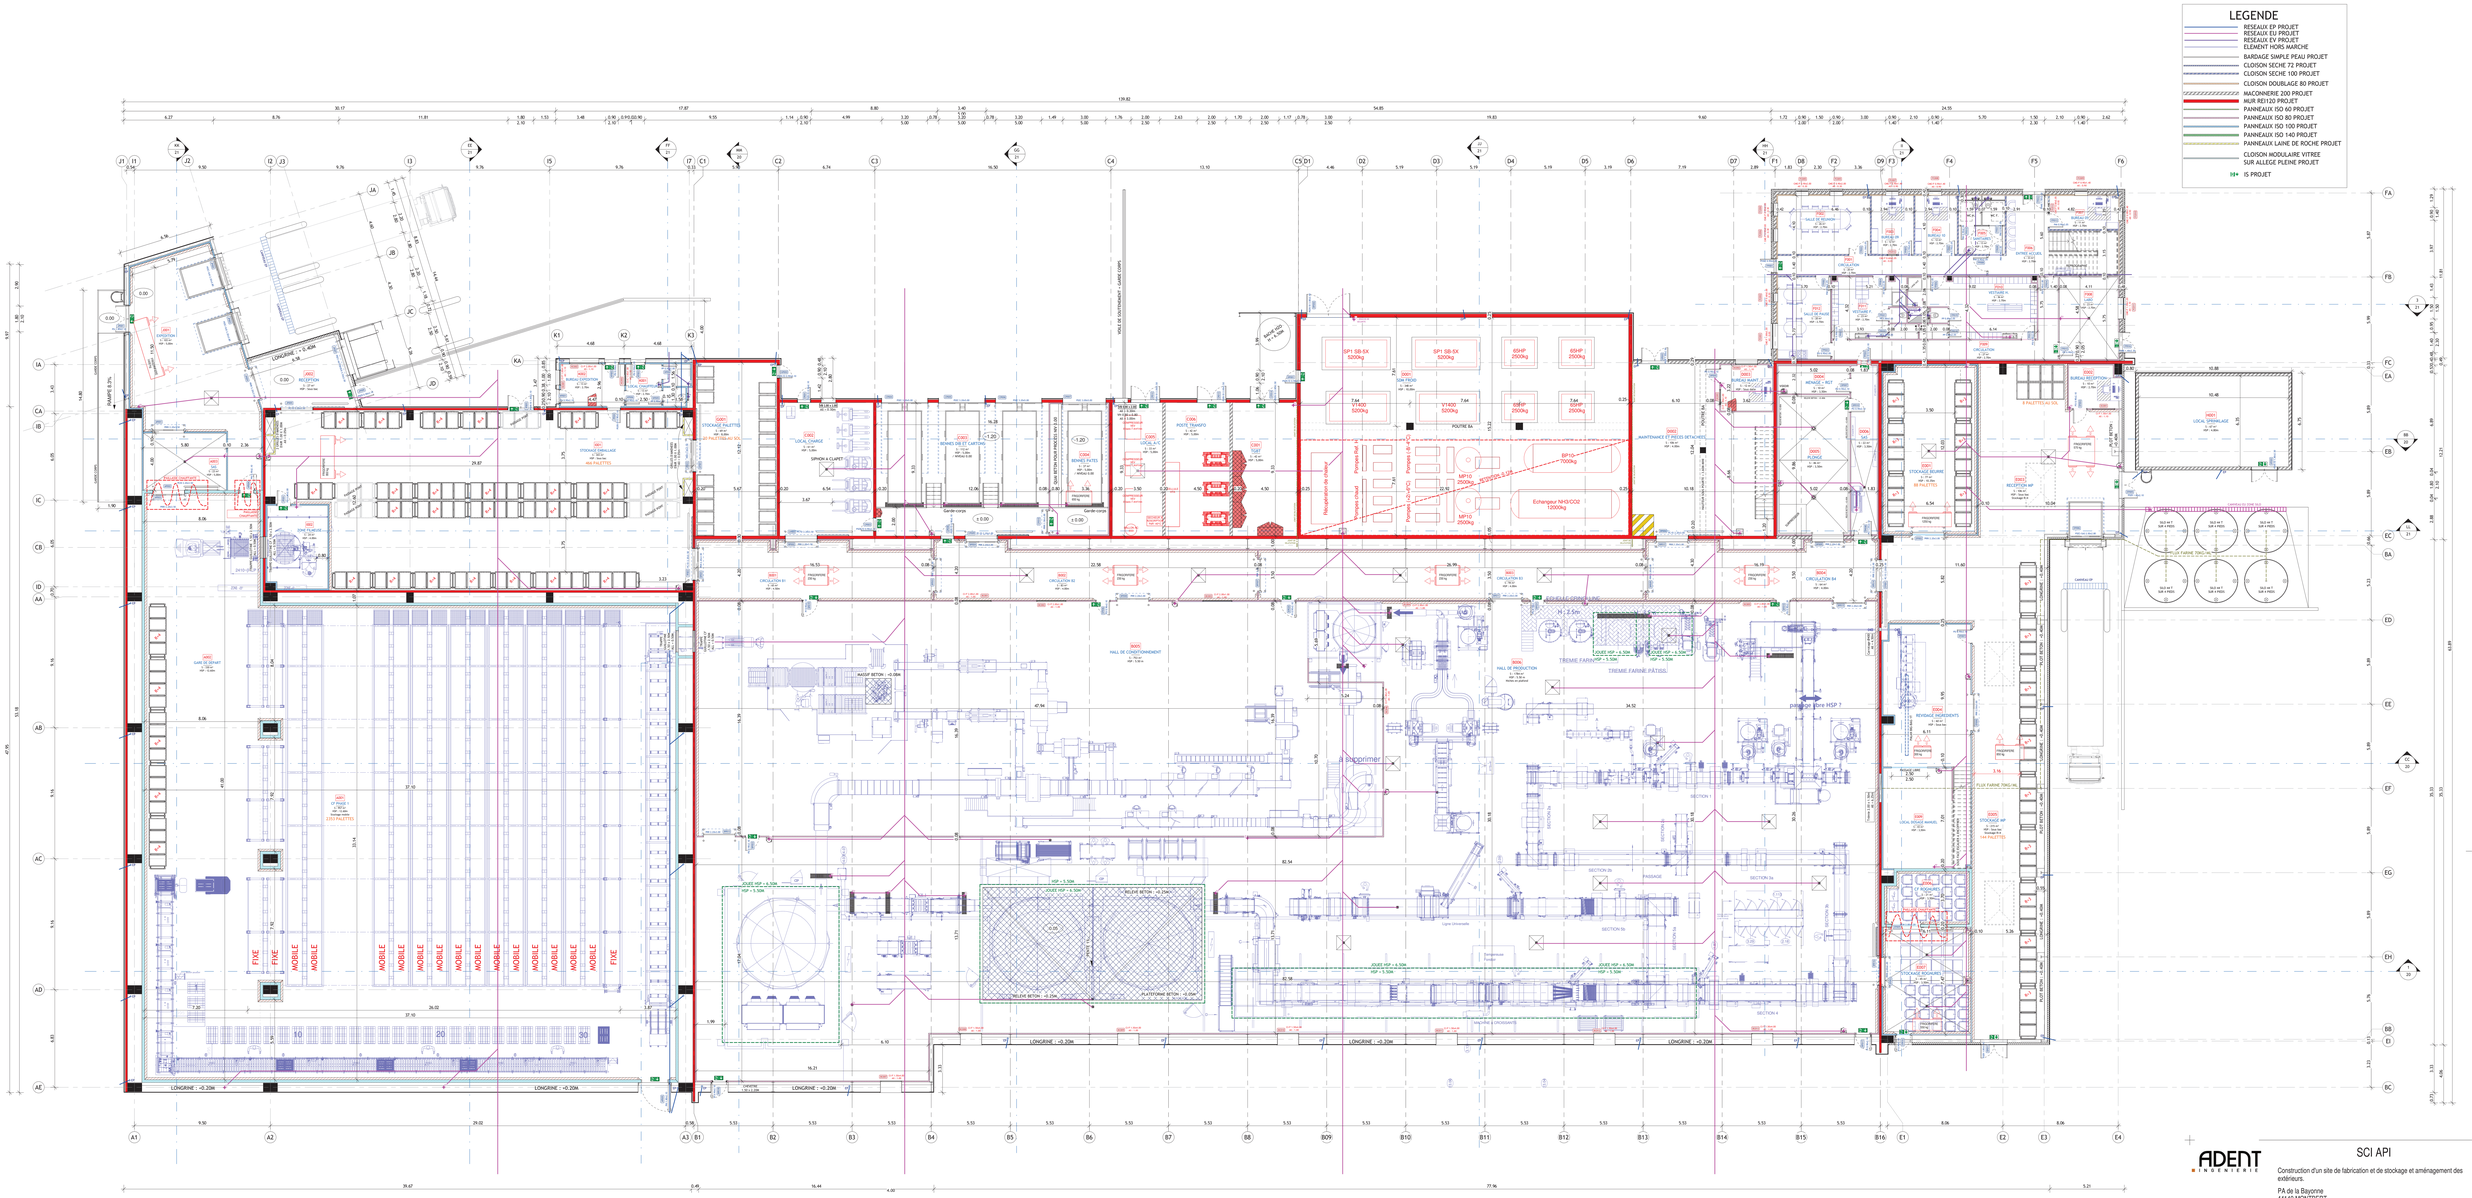
LEGENDE
RESEAUX EP PROJET
RESEAUX EU PROJET
RESEAUX EV PROJET
ELEMENT HORS MARCHE
BARDAGE SIMPLE PEAU PROJET
CLOISON SECHE 72 PROJET
CLOISON SECHE 100 PROJET
CLOISON DOUBLAGE 80 PROJET
MACONNERIE 200 PROJET
MUR RE120 PROJET
PANNEAUX ISO 60 PROJET
PANNEAUX ISO 80 PROJET
PANNEAUX ISO 100 PROJET
PANNEAUX ISO 140 PROJET
PANNEAUX LAINE DE ROCHE PROJET
CLOISON MODULAIRE VITREE SUR ALLEGE PLEINE PROJET
IS PROJET
SP1 SB-SX 5200kg
SP1 SB-SX 5200kg
65HP 2500kg
65HP 2500kg
Y1400 5200kg
Y1400 5200kg
65HP 2500kg
65HP 2500kg
MP10 2500kg
MP10 2500kg
BP10 7000kg
Echangeur NH3/CO2 12000kg
Récupération de chaleur
Pompes chaud
Pompes froid
Pompes froid (-12°C)
Pompes froid (-18°C)
POUTRE BA
SAS TRENA
POSTE TGBT
POSTE TGMHTO
BENNES ARS ET CARTONS
BENNES PATES
BENNES DES BETONNIERES PROCESS NH3 (-18)
LOCAL CHARGE
SIPHON A CLAPET
ELEVATEUR
STOCKAGE PALETTES
20 PALETTISEUR 50L
STOCKAGE EMBALAGE
400 PALETTES
RECEPTION
ZONE PLIAGE
GARE DE DEPART
LP PAGE 2
STOCKAGE
2253 PALETTES
FIXE
MOBILE
LONGRINE : -0.20M
LONGRINE : -0.20M
LONGRINE : -0.20M