



COUPE EE' DE L'OUVRAGE DE REGULATION / RETENTION - BASSIN VERSANT 5

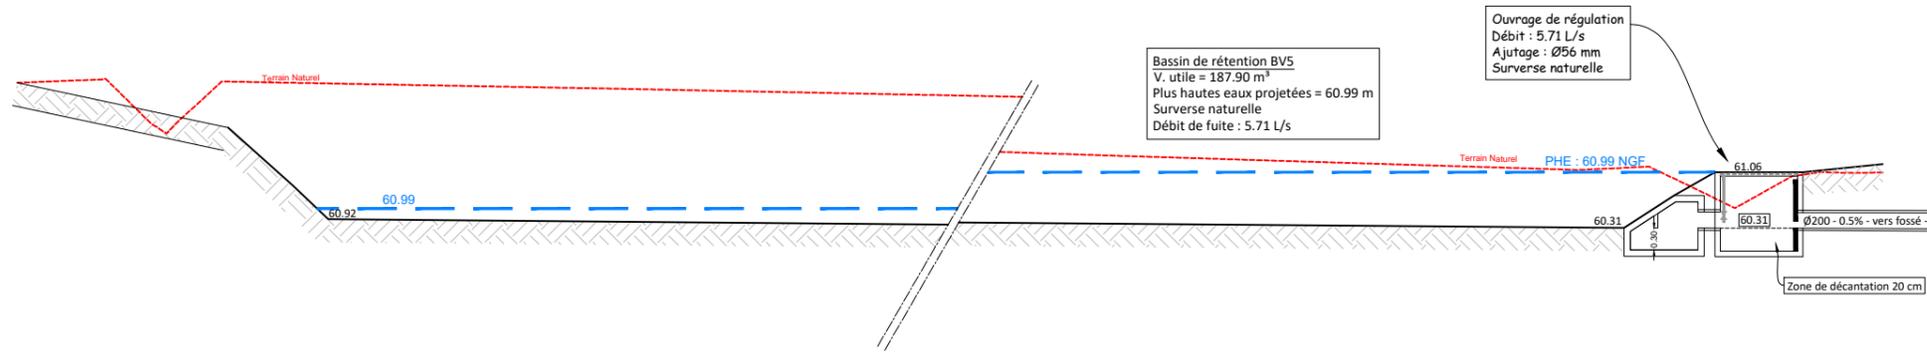


Sans échelle

VUE EN PLAN DU BASSIN DE REGULATION / RETENTION DU BASSIN VERSANT 5

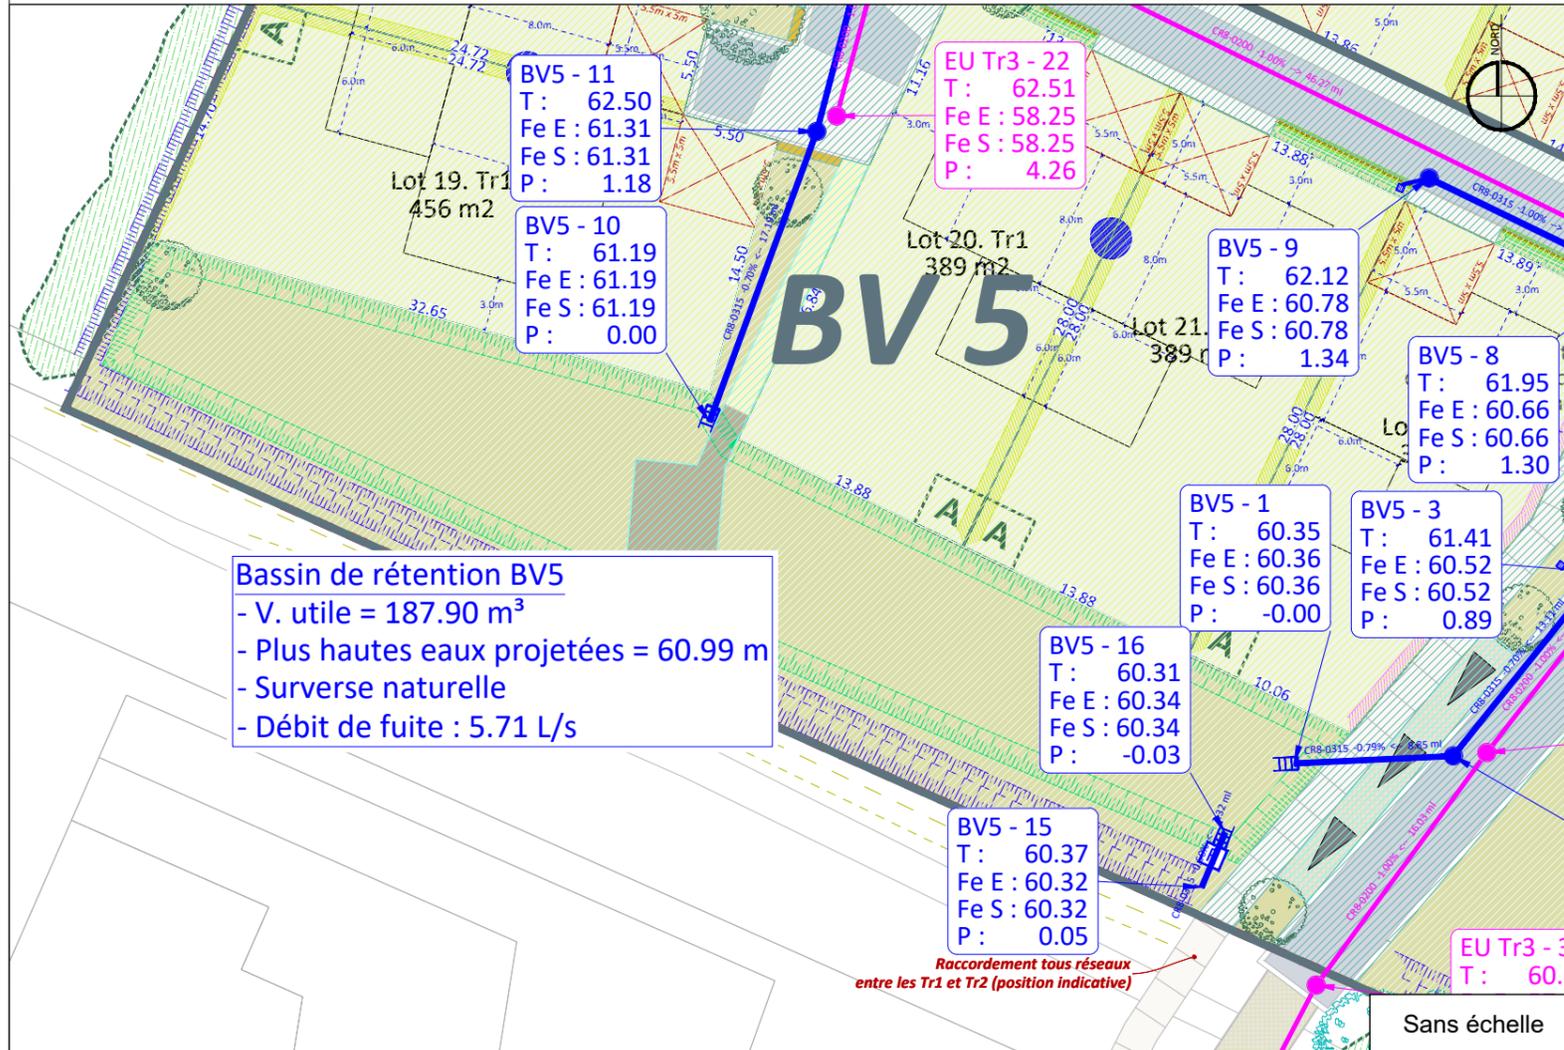

VUE EN COUPE DU BASSIN DE REGULATION / RETENTION E DU BASSIN VERSANT 5

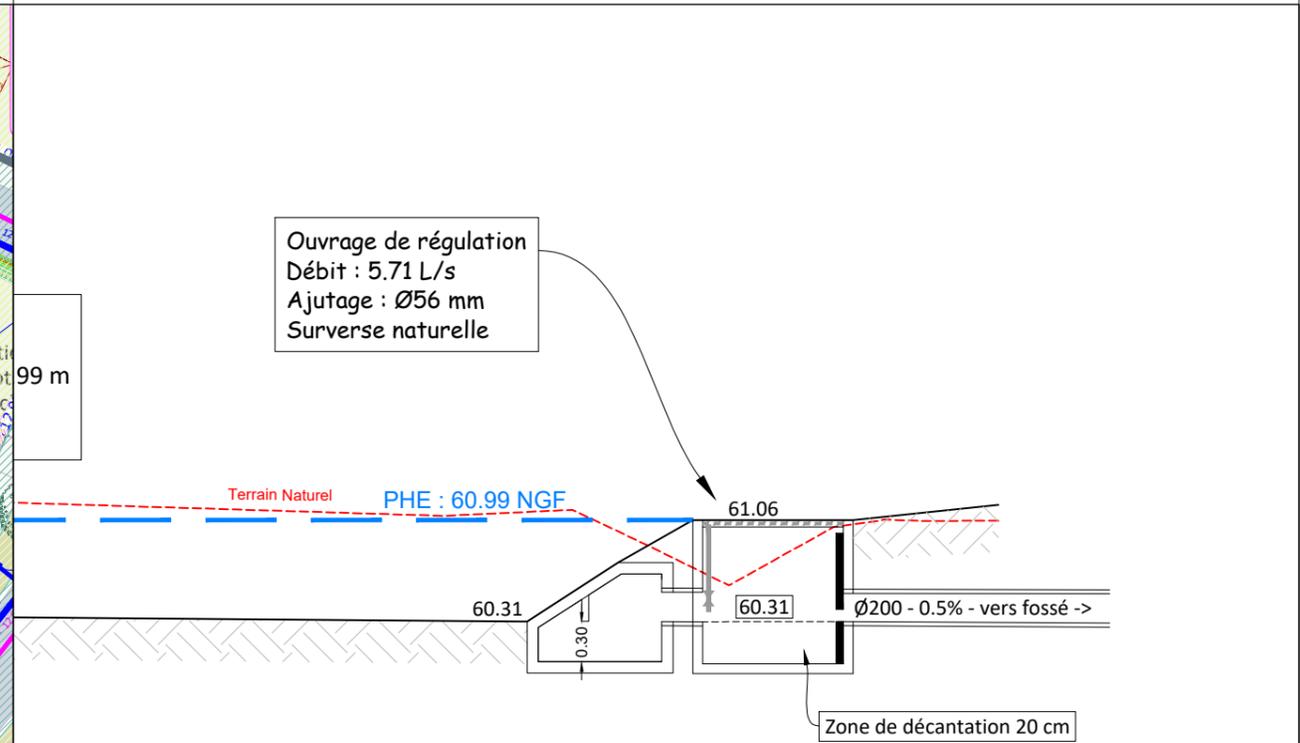

Echelle : 1/50

"ZAC : Le Bosquet des Sources"

Commune de :
TREILLIERES (44)
Adresse :
Route de Notre Dame
Cadastre :

Principe et coupes du bassin de régulation / rétention 5

Indice	Modifications
1	Edition du plan

DLE

Date

31/07/2020

Dossier : 19191-DLE

Echelle : ---

Responsable : E. LEFEVRE

Suivi : S. JOYE
Dessin : JF. MARIN
Travaux : P. LEBRETON

Aménageur

PERION REALISATIONS
6 Rue de Thessalie - BP 4439
LA CHAPELLE SUR ERDRE CEDEX -
44241
Tél. 02.28.01.28.30

Aménageur

METAY PROMOTEUR
IMMOBILIER
10 Rue Jean Moulin
SAINTE-LUCE-SUR-LOIRE - 44980
Tél. 02.40.25.75.25

Maître d'oeuvre

AGEIS
3 Rue de la Planchonnais
SAINTE-LUCE-SUR-LOIRE - 44980
Tél. 02.51.85.02.03

Architecte / Urbaniste

Dominique DUBOIS
13 Allée Guillaume Dupuytren
SAINT-HERBLAIN - 44800
Tél. 06.19.42.22.63

Paysagiste

OAK
3 Place Albert Camus
Immeuble ZERO Newton
NANTES - 44200
Tél. 06.25.01.06.28