


COUPE AA' DE L'OUVRAGE DE REGULATION / RETENTION - BASSIN VERSANT 1


Bassin de rétention BV1
V. utile = 90.35m3
Plus hautes eaux projetées = 61.63
Surverse naturelle
Débit de fuite : 1.89 L/s

Ouvrage de régulation
Débit : 1.89 L/s
Ajutage : Vortex (1.89 L/s)
Surverse naturelle

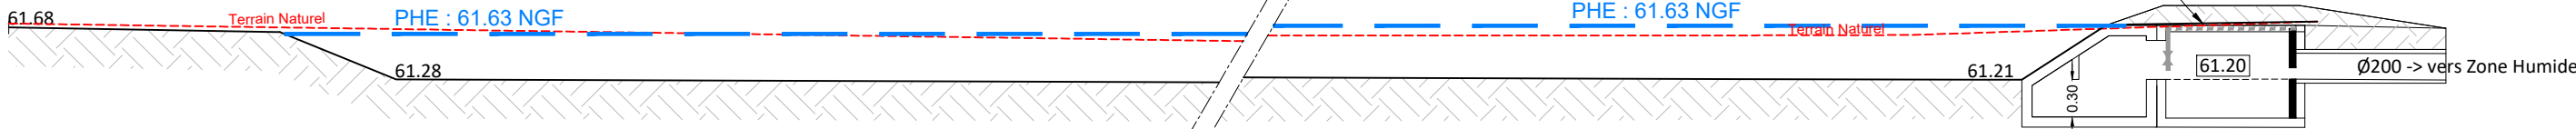


Sans échelle

VUE EN PLAN DU BASSIN DE REGULATION / RETENTION DU BASSIN VERSANT 1

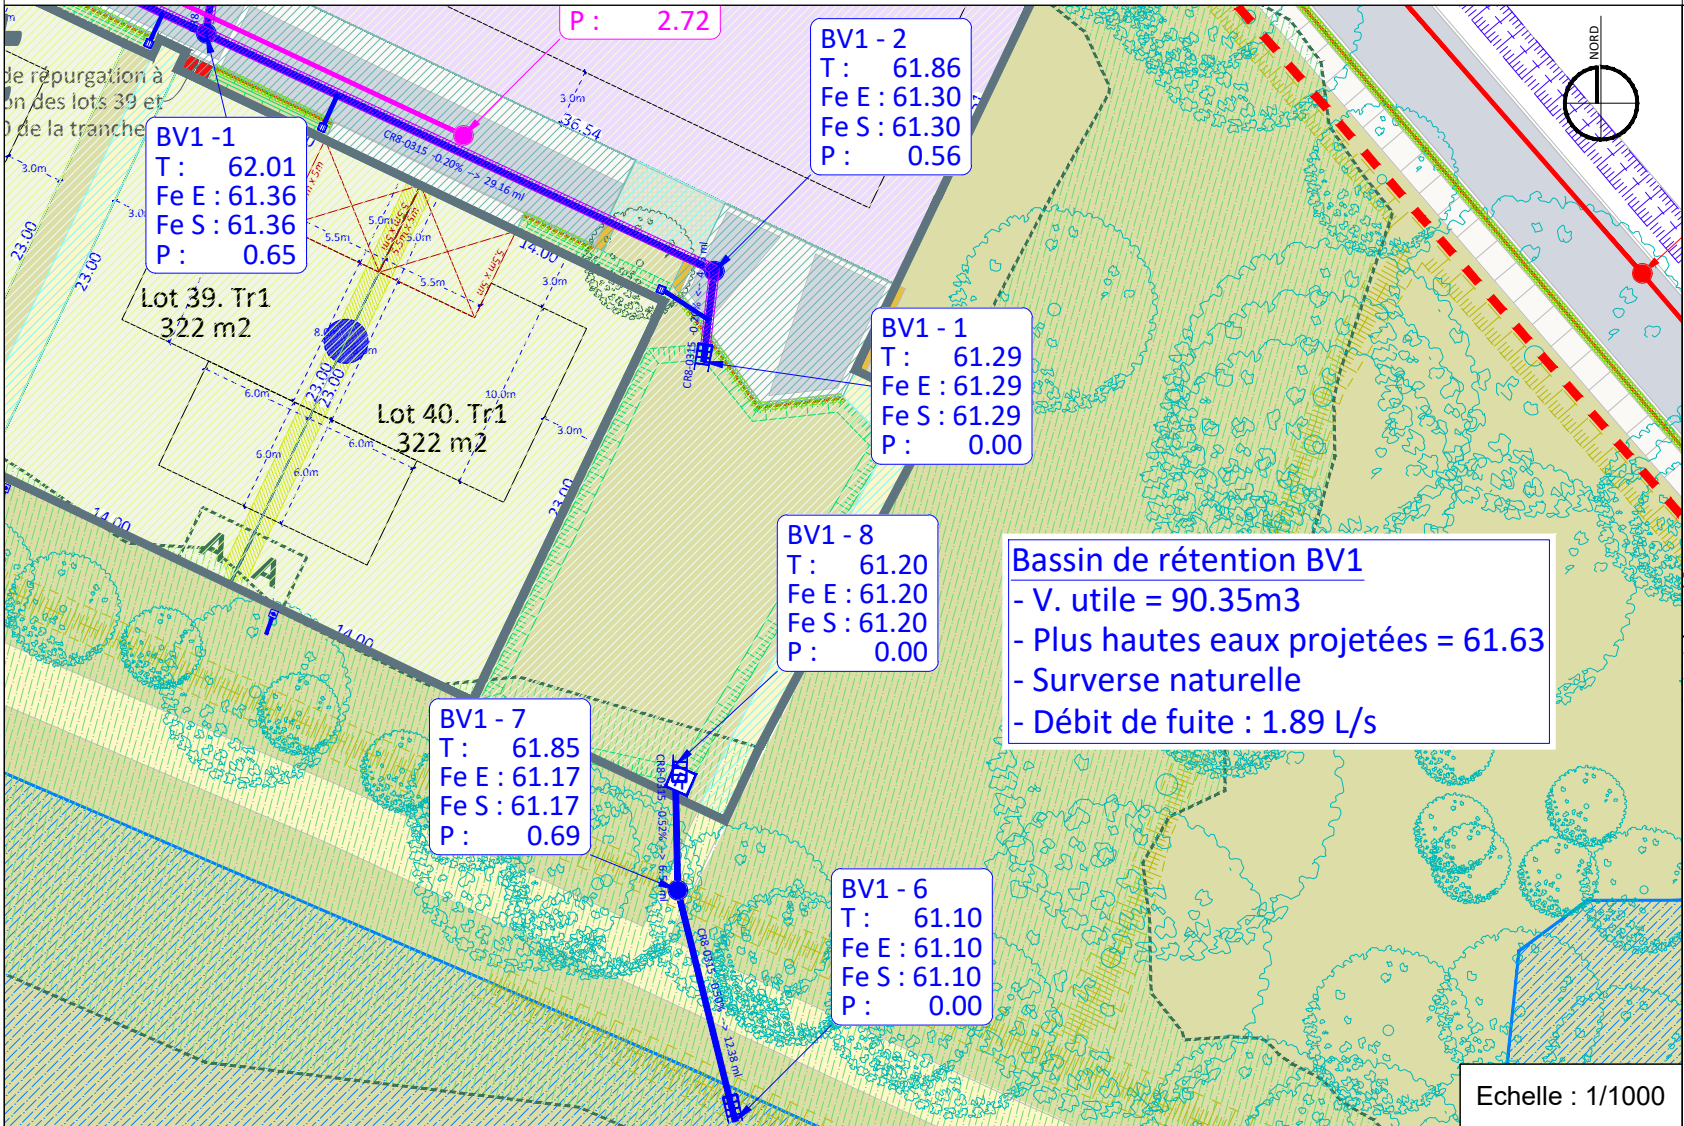

VUE EN COUPE DU BASSIN DE REGULATION / RETENTION E DU BASSIN VERSANT 1

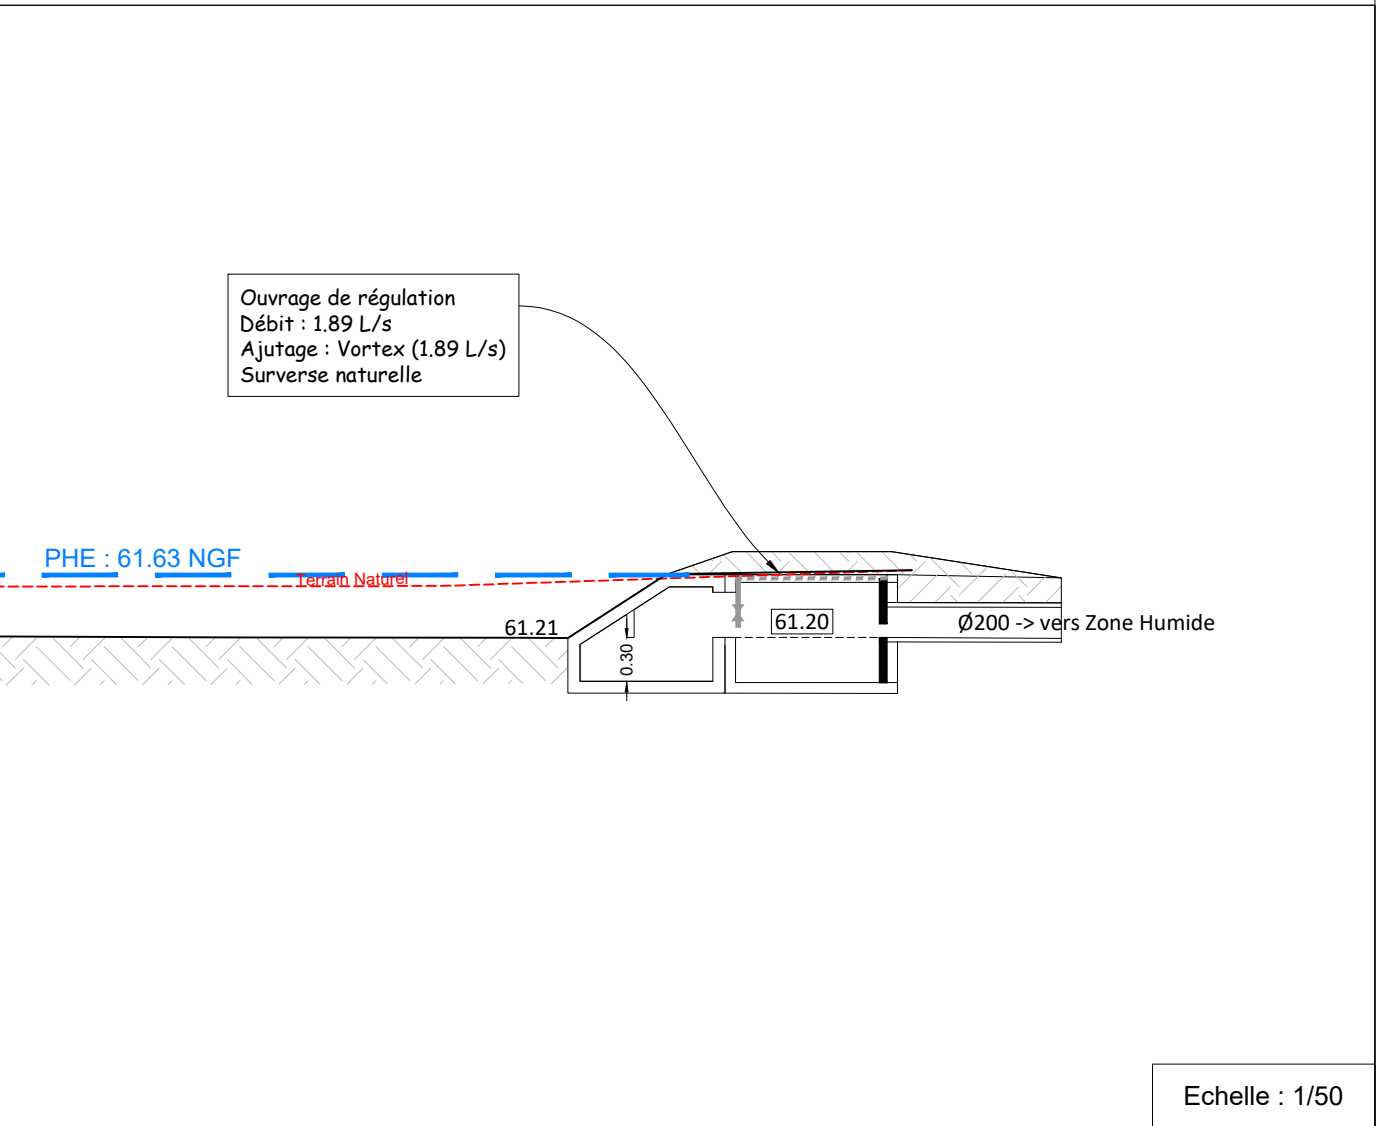

<div><div><div>Aménageur</div><div>PERION REALISATIONS</div><div>6 Rue de Thessalie - BP 4439 LA CHAPELLE SUR ERDRE CEDEX - 44241 Tél. 02.28.01.28.30</div></div><div><div>Aménageur</div><div>METAY PROMOTEUR IMMOBILIER</div><div>10 Rue Jean Moulin SAINTE-LUCE-SUR-LOIRE - 44980 Tél. 02.40.25.75.25</div></div><div><div>Maître d'oeuvre</div><div>AGEIS</div><div>3 Rue de la Planchonnais SAINTE-LUCE-SUR-LOIRE - 44980 Tél. 02.51.85.02.03</div></div><div><div>Architecte / Urbaniste</div><div>Dominique DUBOIS</div><div>13 Allée Guillaume Dupuytren SAINT-HERBLAIN - 44800 Tél. 06.19.42.22.63</div></div><div><div>Paysagiste</div><div>OAK</div><div>3 Place Albert Camus Immeuble ZERO Newton NANTES - 44200 Tél. 06.25.01.06.28</div></div></div>					<div>"ZAC : Le Bosquet des Sources"</div> <div><div>Commune de :</div><div>TREILLIERES (44)</div><div>Adresse :</div><div>Route de Notre Dame</div><div>Cadastre :</div><div>***</div></div>		<div>Principe et coupes du bassin de régulation / rétention 1</div> <div><div>Indice</div><div>1</div><div></div></div> <div><div>Modifications</div><div>Edition du plan</div><div></div></div>		<div>DLE</div> <div>Date</div> <div>31/07/2020</div>	<div>Dossier : 19191-DLE</div> <div>Echelle : ---</div> <div>Responsable : E. LEFEVRE</div> <div>Suivi : S. JOYE</div> <div>Dessin : JF. MARIN</div> <div>Travaux : P. LEBRETON</div>