


COUPE II' DE L'OUVRAGE DE REGULATION / RETENTION - BASSIN VERSANT 9


Bassin Rétention BV9
Structure alvéolaire : Type REHAU
Volume utile : 126.20 m3
Volume réalisé : 127.00 m3
Longueur : 100.80 ml
Largeur : 4.00 ml
Hauteur : 0.33 ml
Plus hautes eaux : 58.60
Drain pour hydrocurage

Ouvrage de régulation
Vortex. Débit 1.16 l/s
Fe : 57.74
Surverse : 58.60

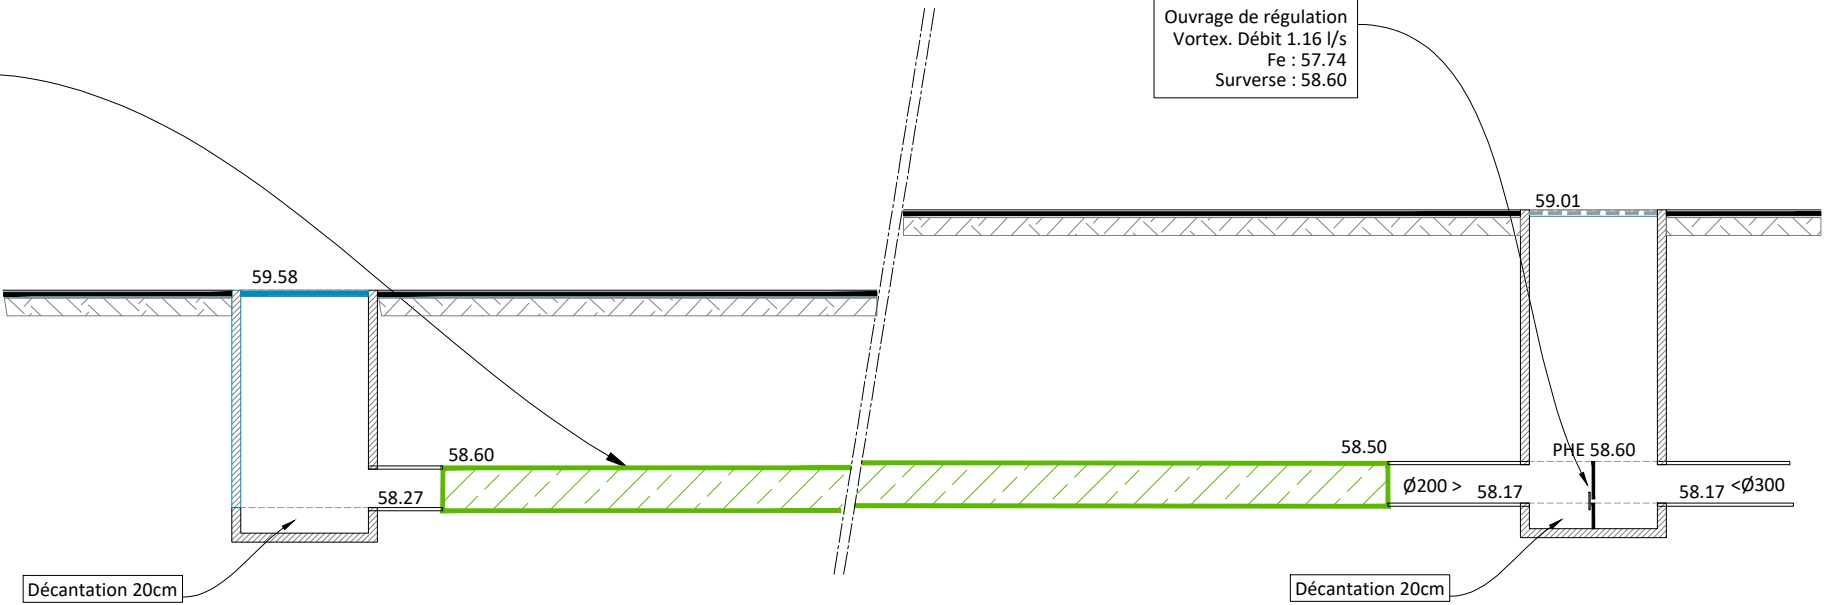


Sans échelle

VUE EN PLAN DU BASSIN DE REGULATION / RETENTION DU BASSIN VERSANT 9

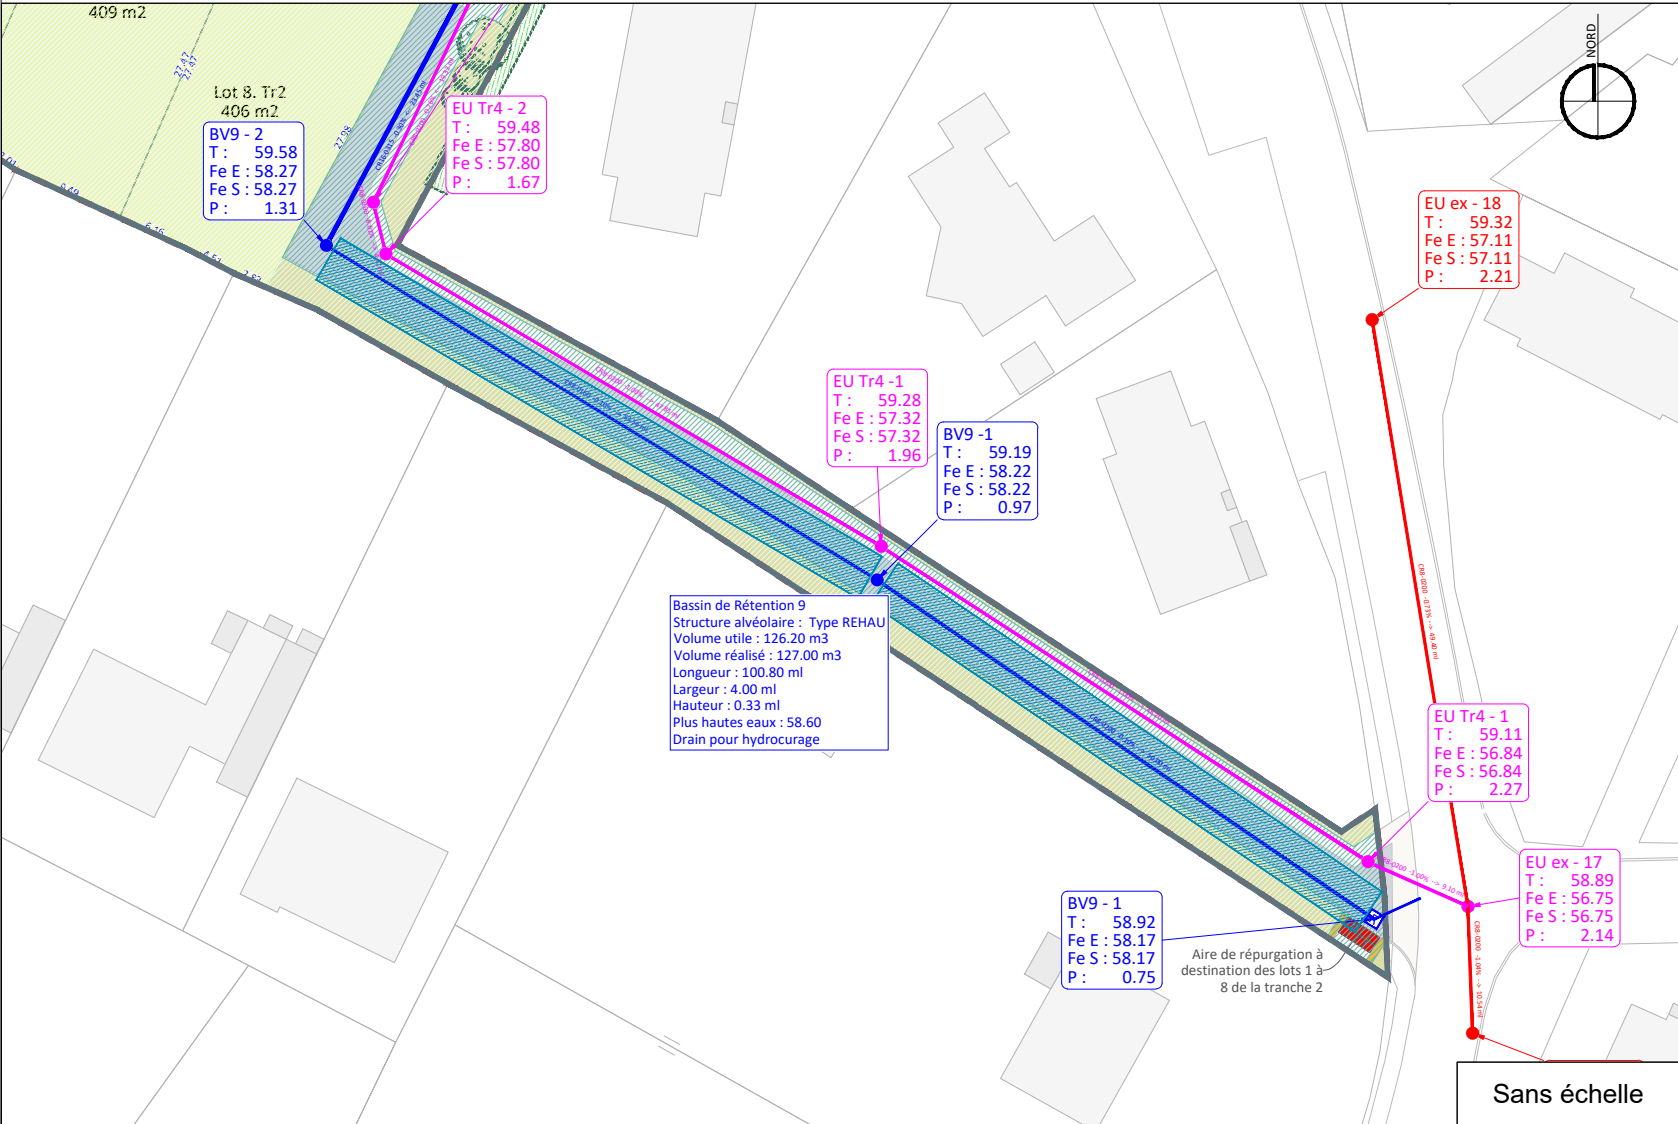

Sans échelle

VUE EN COUPE DU BASSIN DE REGULATION / RETENTION E DU BASSIN VERSANT 9

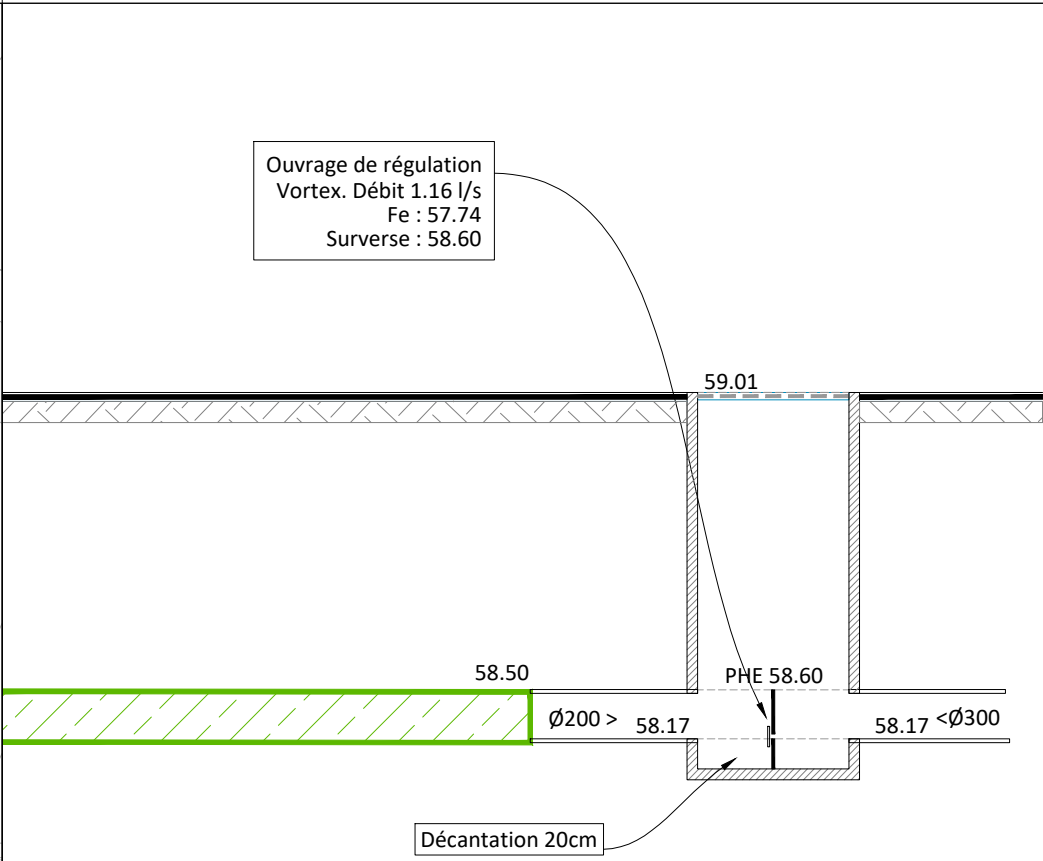

Echelle : 1/50

"ZAC : Le Bosquet des Sources"					Principe et coupes du bassin de régulation / rétention 9		DLE	Dossier : 19191-DLE	
Aménageur	Aménageur	Maître d'oeuvre	Architecte / Urbaniste	Paysagiste	Indice	Modifications	Date	Echelle : ---	
PERION REALISATIONS 6 Rue de Thessalie - BP 4439 LA CHAPELLE SUR ERDRE CEDEX - 44241 Tél. 02.28.01.28.30	METAY PROMOTEUR IMMOBILIER 10 Rue Jean Moulin SAINTE-LUCE-SUR-LOIRE - 44980 Tél. 02.40.25.75.25	AGEIS 3 Rue de la Planchonnais SAINTE-LUCE-SUR-LOIRE - 44980 Tél. 02.51.85.02.03	Dominique DUBOIS 13 Allée Guillaume Dupuytren SAINT-HERBLAIN - 44800 Tél. 06.19.42.22.63	OAK 3 Place Albert Camus Immeuble ZERO Newton NANTES - 44200 Tél. 06.25.01.06.28				Responsable : E. LEFEVRE	
Commune de : TREILLIERES (44) Adresse : Route de Notre Dame Cadastre : ***					1	Edition du plan	31/07/2020	Suivi : S. JOYE Dessin : JF. MARIN Travaux : P. LEBRETON	