



COUPE BB' DE L'OUVRAGE DE REGULATION / RETENTION - BASSIN VERSANT 3

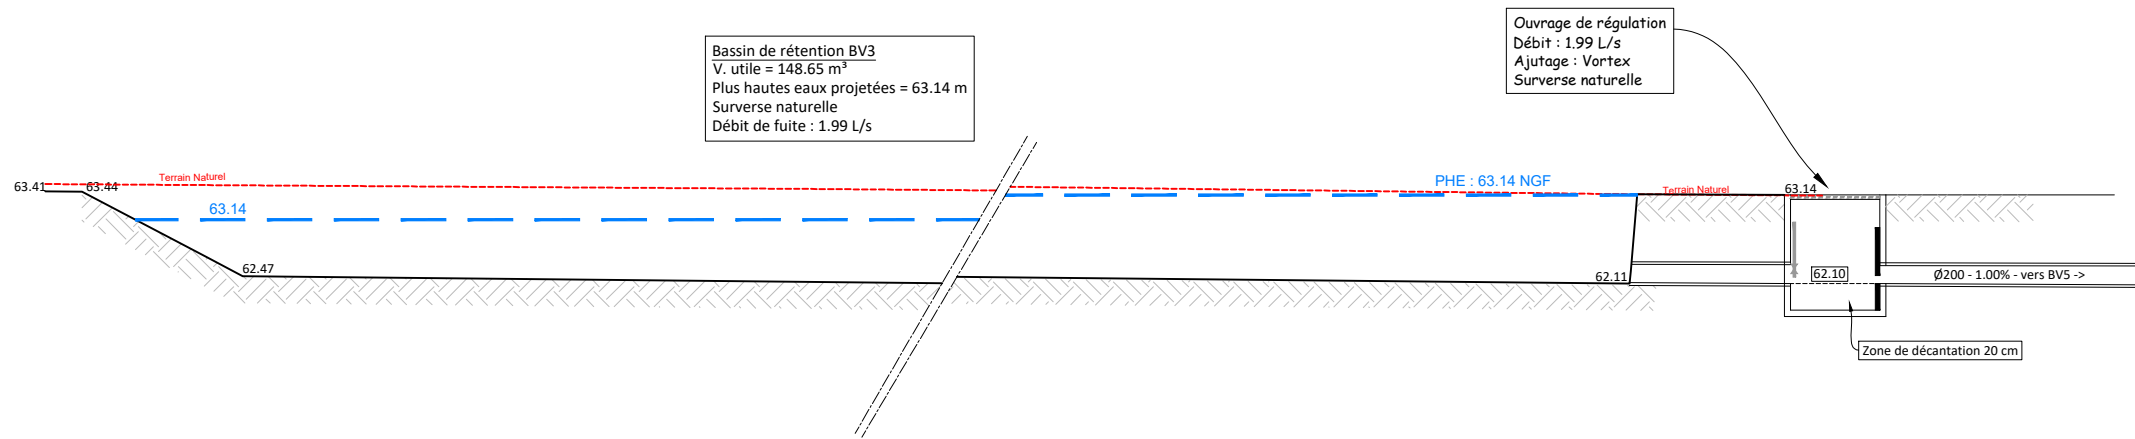


Sans échelle

VUE EN PLAN DU BASSIN DE REGULATION / RETENTION DU BASSIN VERSANT 3

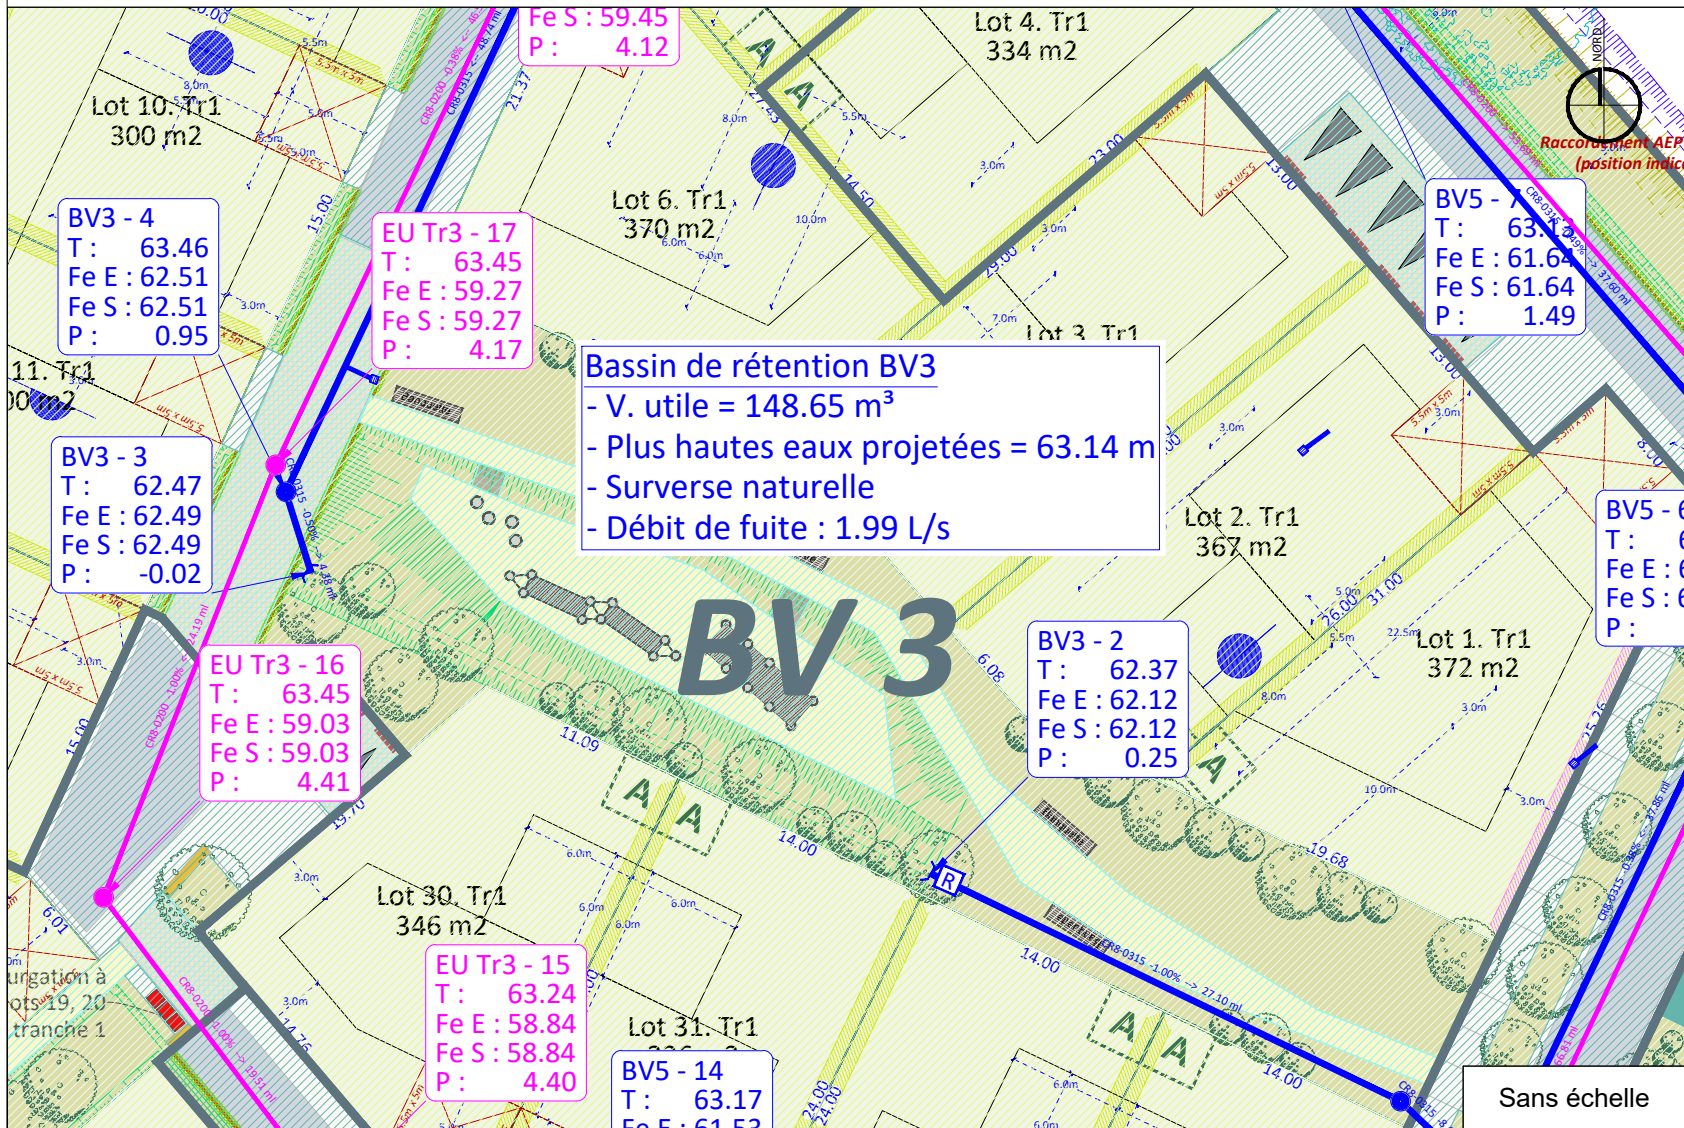

VUE EN COUPE DU BASSIN DE REGULATION / RETENTION E DU BASSIN VERSANT 3

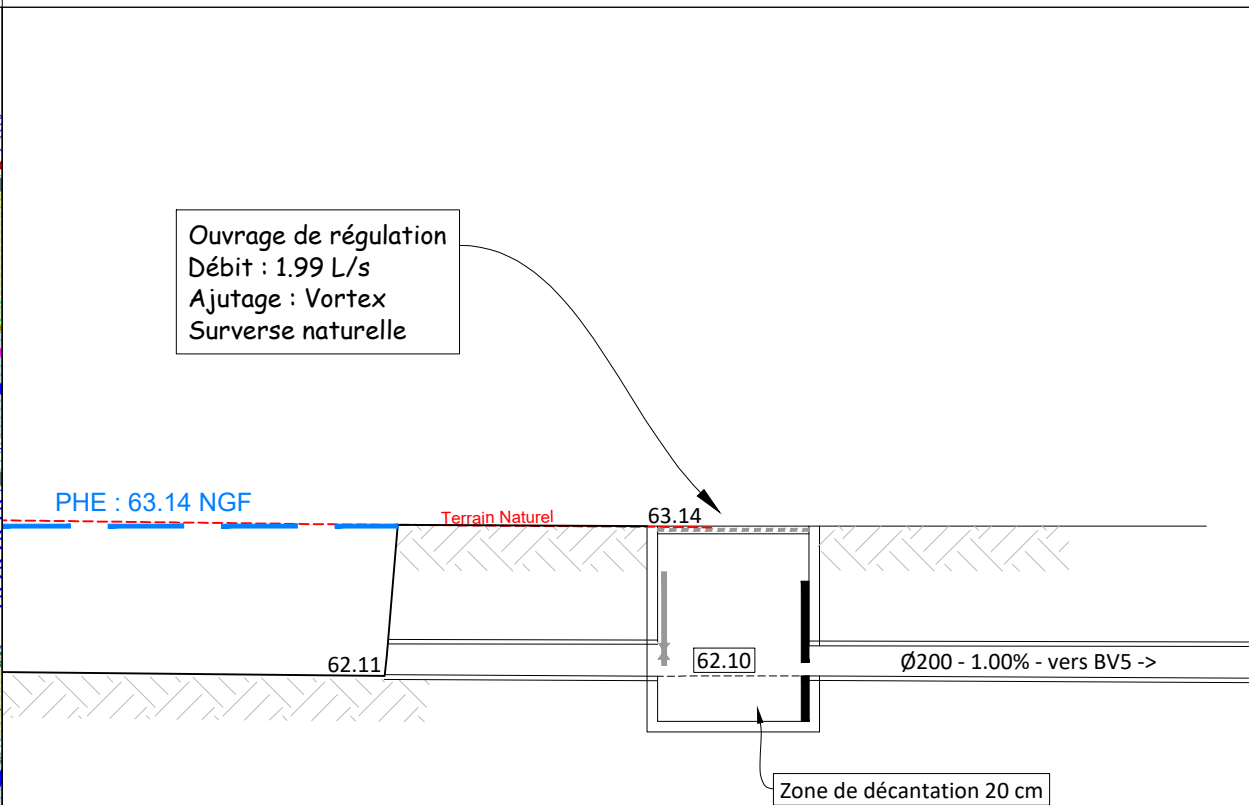

Echelle : 1/50

<div>Aménageur</div> <div>PERION REALISATIONS</div> <div>6 Rue de Thessalie - BP 4439 LA CHAPELLE SUR ERDRE CEDEX - 44241 Tél. 02.28.01.28.30</div>					<div>Aménageur</div> <div>METAY PROMOTEUR IMMOBILIER</div> <div>10 Rue Jean Moulin SAINTE-LUCE-SUR-LOIRE - 44980 Tél. 02.40.25.75.25</div>					<div>Maître d'oeuvre</div> <div>AGEIS</div> <div>3 Rue de la Planchonnaix SAINTE-LUCE-SUR-LOIRE - 44980 Tél. 02.51.85.02.03</div>					<div>Architecte / Urbaniste</div> <div>Dominique DUBOIS</div> <div>13 Allée Guillaume Dupuytren SAINT-HERBLAIN - 44800 Tél. 06.19.42.22.63</div>					<div>Paysagiste</div> <div>OAK</div> <div>3 Place Albert Camus Immeuble ZERO Newton NANTES - 44200 Tél. 06.25.01.06.28</div>					<div>"ZAC : Le Bosquet des Sources"</div> <div>Commune de : TREILLIERES (44)</div> <div>Adresse : Route de Notre Dame</div> <div>Cadastre : ***</div>					<div>Principe et coupes du bassin de régulation / rétention 3</div>					<div>DLE</div> <div>Date</div> <div>31/07/2020</div>					<div>Dossier : 19191-DLE</div> <div>Echelle : ---</div> <div>Responsable : E. LEFEVRE</div> <div>Suivi : S. JOYE</div> <div>Dessin : JF. MARIN</div> <div>Travaux : P. LEBRETON</div>	
	</				