



COUPE BB' DE L'OUVRAGE DE REGULATION / RETENTION - BASSIN VERSANT 2

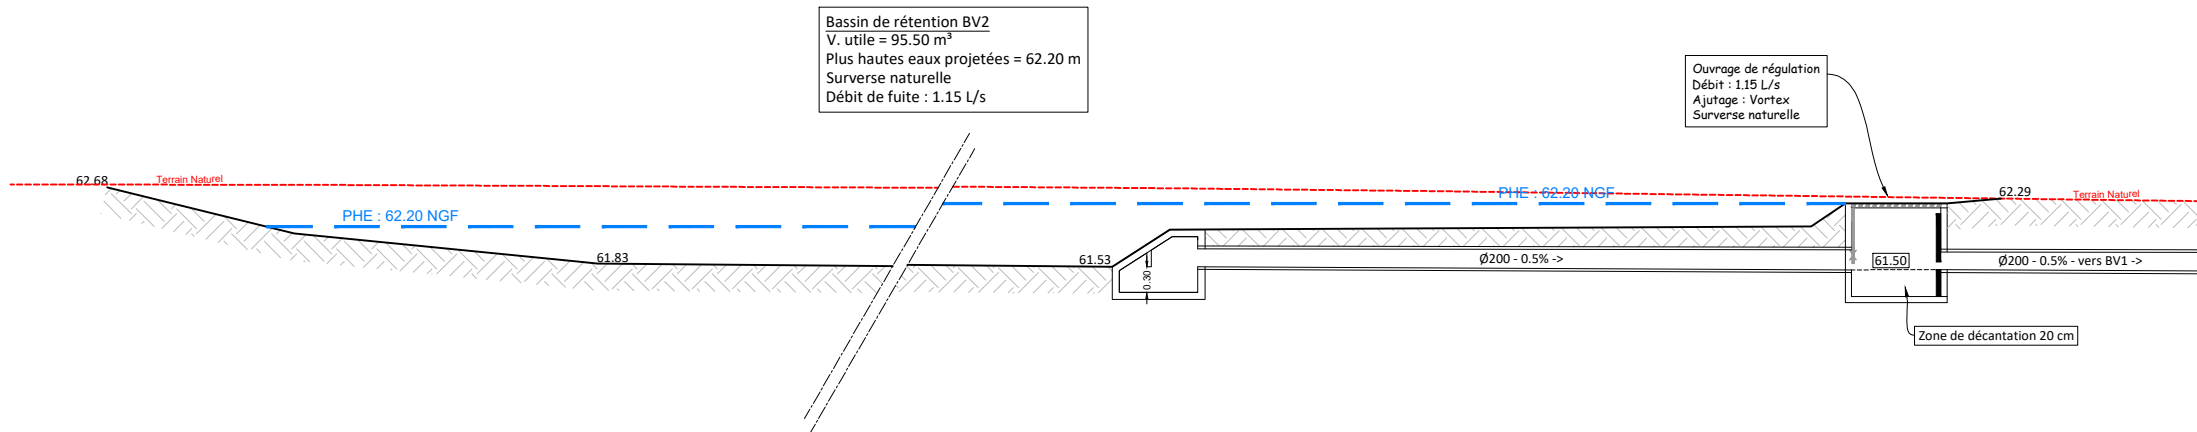


Sans échelle

VUE EN PLAN DU BASSIN DE REGULATION / RETENTION DU BASSIN VERSANT 2

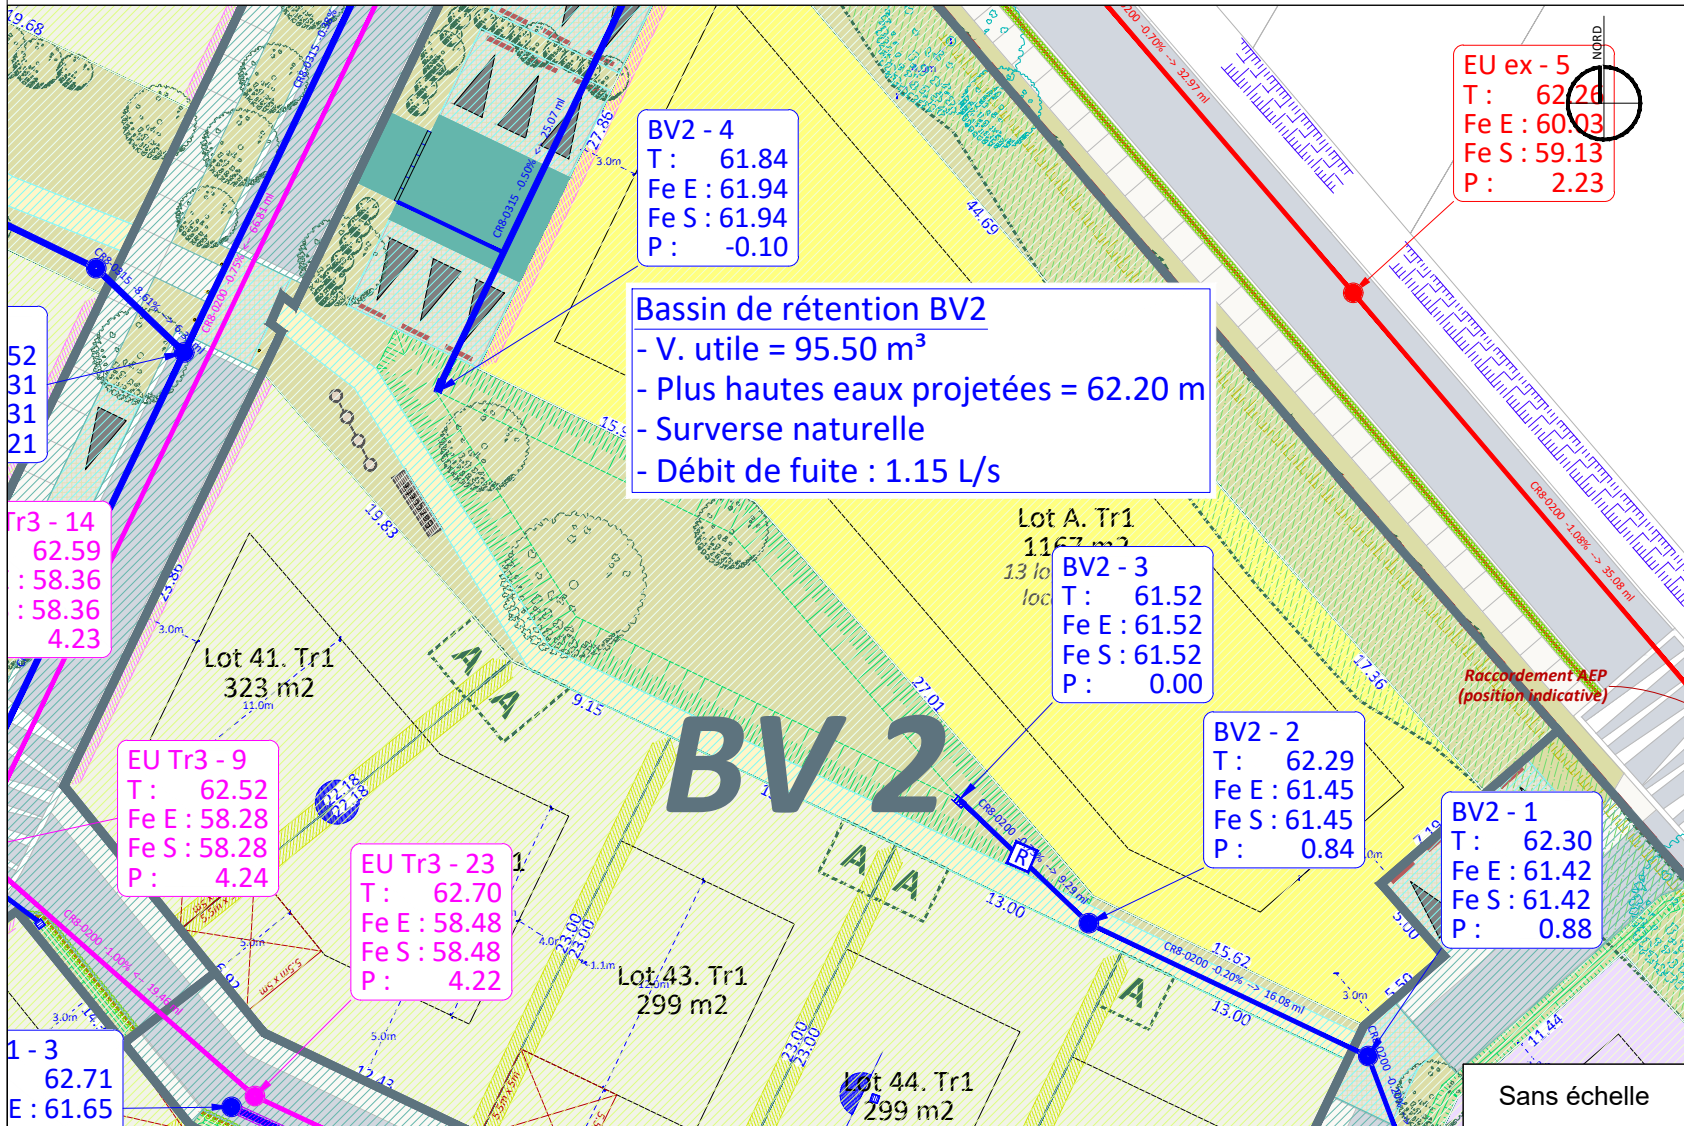

VUE EN COUPE DU BASSIN DE REGULATION / RETENTION E DU BASSIN VERSANT 2

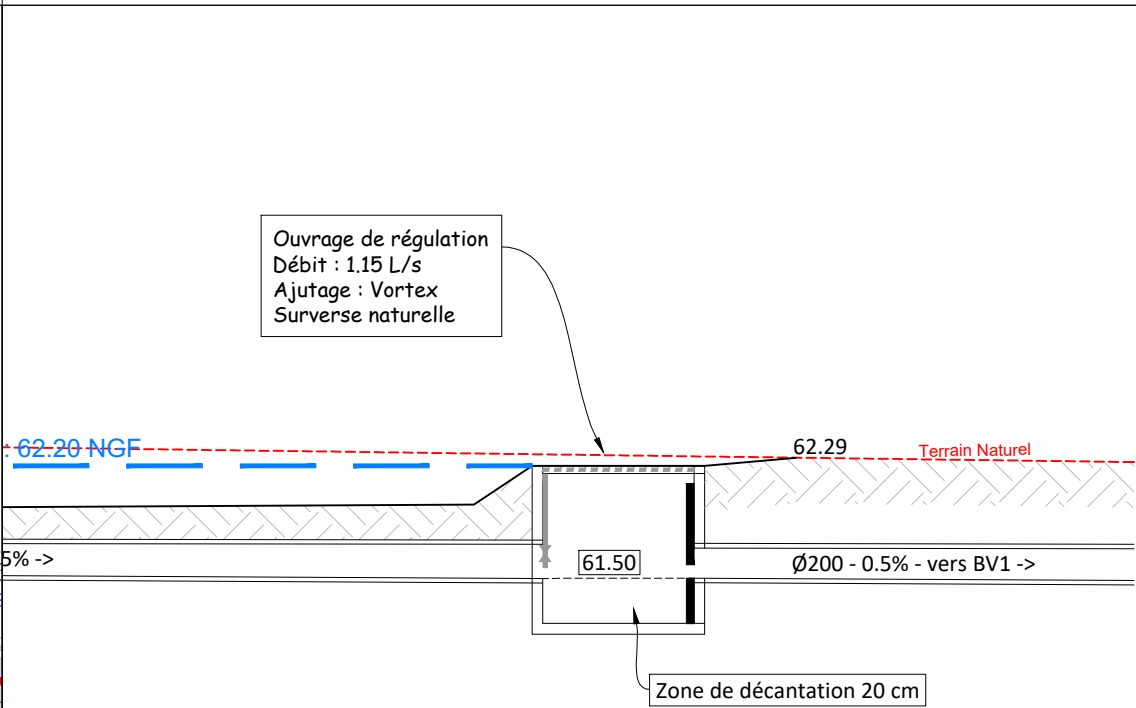

Echelle : 1/50

| | | | | | | | | | | | | | | | | | | | | |
|---|-----------------|--|--|--|---|--|---|--|--------|---------------|---|-----------------|--|--|---|------|------------|--|--|---|
| <div><div><div>Aménageur</div><div>PERION REALISATIONS</div><div>6 Rue de Thessalie - BP 4439 LA CHAPELLE SUR ERDRE CEDEX - 44241 Tél. 02.28.01.28.30</div></div><div><div>Aménageur</div><div>METAY PROMOTEUR IMMOBILIER</div><div>10 Rue Jean Moulin SAINTE-LUCE-SUR-LOIRE - 44980 Tél. 02.40.25.75.25</div></div><div><div>Maître d'oeuvre</div><div>AGEIS</div><div>3 Rue de la Planchonnais SAINTE-LUCE-SUR-LOIRE - 44980 Tél. 02.51.85.02.03</div></div><div><div>Architecte / Urbaniste</div><div>Dominique DUBOIS</div><div>13 Allée Guillaume Dupuytren SAINT-HERBLAIN - 44800 Tél. 06.19.42.22.63</div></div><div><div>Paysagiste</div><div>OAK</div><div>3 Place Albert Camus Immeuble ZERO Newton NANTES - 44200 Tél. 06.25.01.06.28</div></div></div> | | | | | <div>"ZAC : Le Bosquet des Sources"</div> <div><div>Commune de :</div><div>TREILLIERES (44)</div><div>Adresse :</div><div>Route de Notre Dame</div><div>Cadastre :</div><div>...</div></div> | | <div>Principe et coupes du bassin de régulation / rétention 1</div> <table><tr><td>Indice</td><td>Modifications</td></tr><tr><td>1</td><td>Edition du plan</td></tr><tr><td></td><td></td></tr></table> | | Indice | Modifications | 1 | Edition du plan | | | <div>DLE</div> <table><tr><td>Date</td><td>31/07/2020</td></tr><tr><td></td><td></td></tr></table> | Date | 31/07/2020 | | | <div>Dossier : 19191-DLE</div> <div>Echelle : ---</div> <div>Responsable : E. LEFEVRE</div> <div><div>Suivi :</div><div>Dessin :</div><div>Travaux :</div></div> <div><div>S. JOYE</div><div>JF. MARIN</div><div>P. LEBRETON</div></div> |
| Indice | Modifications | | | | | | | | | | | | | | | | | | | |
| 1 | Edition du plan | | | | | | | | | | | | | | | | | | | |
| | | | | | | | | | | | | | | | | | | | | |
| Date | 31/07/2020 | | | | | | | | | | | | | | | | | | | |
| | | | | | | | | | | | | | | | | | | | | |
| | | | | | | | | | | | | | | | | | | | | |