




BATIMENTS - VOIRIES

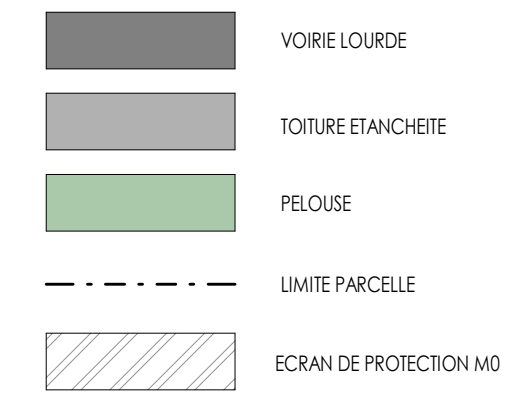

ASSAINISSEMENT - CANALISATION - FOURREAUX

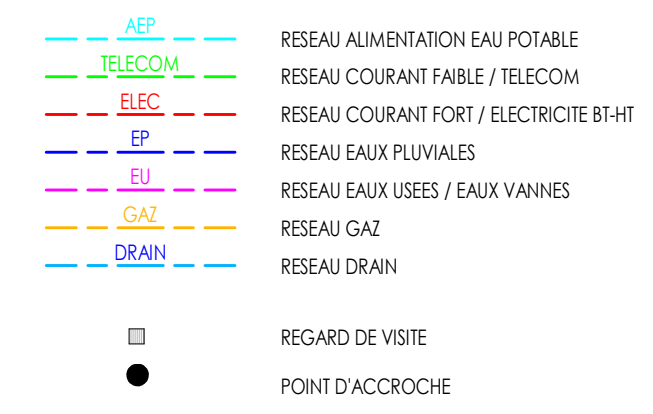

PLAN DE TOITURE PROJET
ECHELLE : 1 : 200

	<p>CETIH 2 rue Gustave EIFFEL - ZI de la seiglerie - 44270 MACHECOUL</p>
	<p>TRANSFORMATION D'UN PREAU Rue Alfred Nobel - ZI de la seiglerie - BP 41 - 44270 MACHECOUL</p>
<p>Cub Marchand - 82, rue de Bretagne - St Macaire en Mauges - 49450 - SEVREMOINE Téléphone : 02 41 55 26 42 - Mail : accueil49@cub-architecture.fr</p>	