1 BARDAGE MÉTALLIQUE DOUBLE PEAU VERTICAL CN1123 ARVAL RAL 9010 + ISO 130 mm
2 LONGRINE BÉTON
3 MENUISERIE ALUMINIUM TON BLANC RAL 9010
4 PORTE MÉTALLIQUE TON BLANC RAL 9010
5 PORTE RAPIDE TON BLANC RAL 9010
6 GRILLE DE VENTILATION TON BLANC RAL 2010




## FACADE EST PROJET
ECHELLE : 1 : 50




## FACADE NORD
ECHELLE : 1 : 50

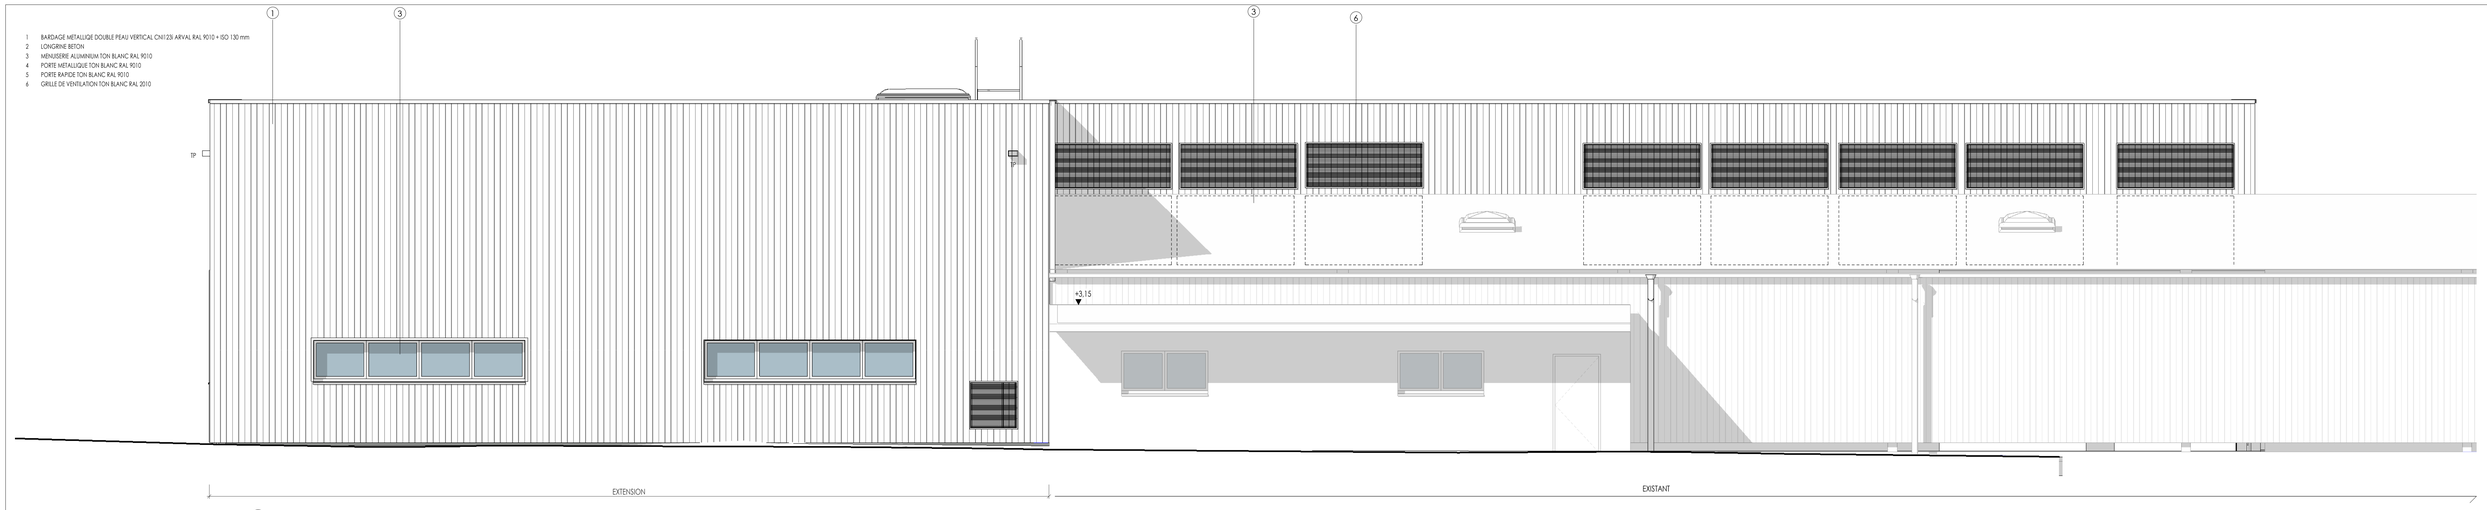


## FACADE OUEST
ECHELLE : 1 : 50

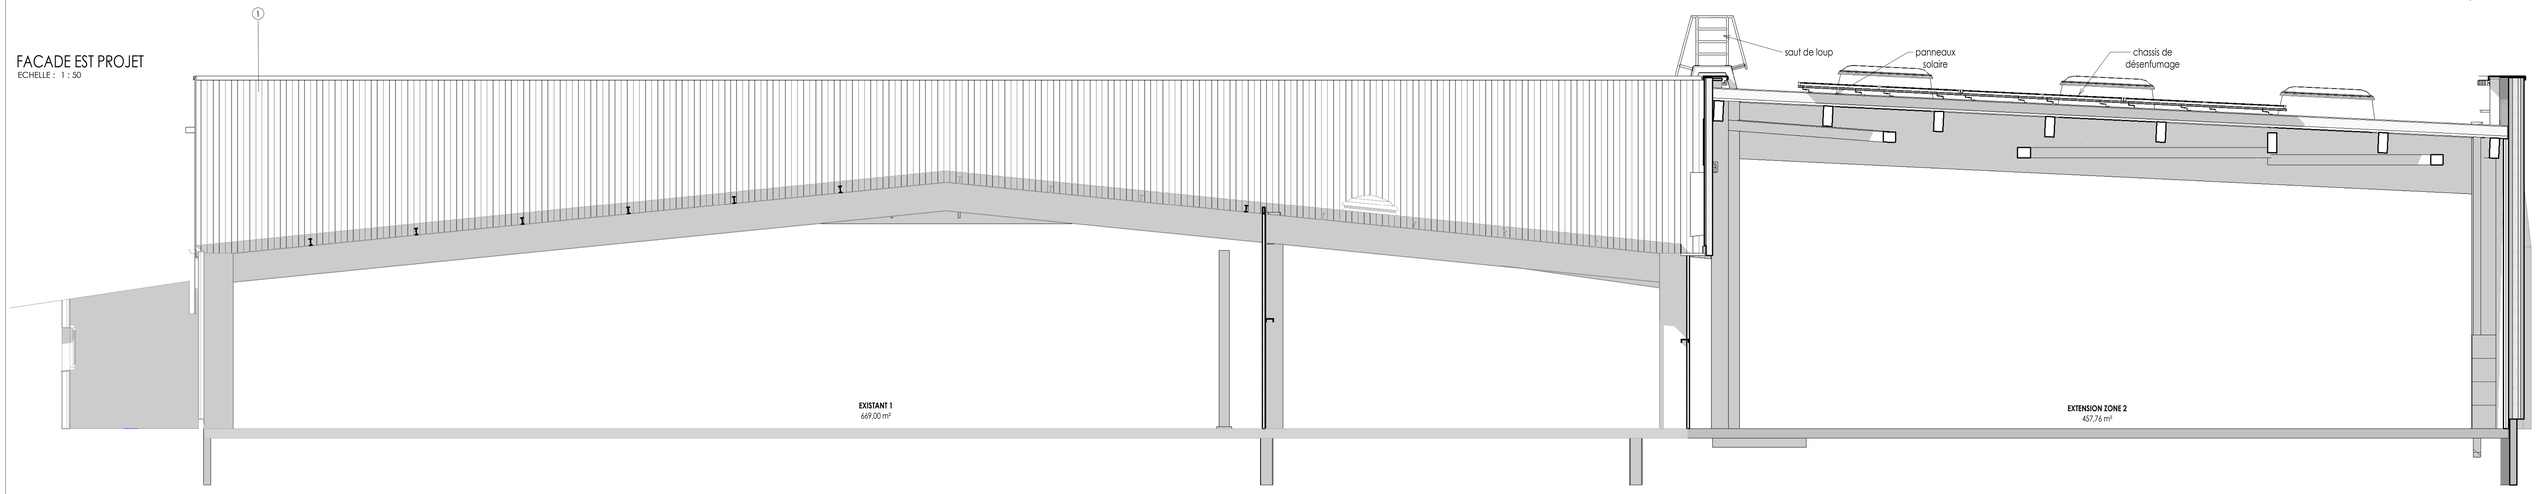


## FACADE SUD
ECHELLE : 1 : 50

1 BARDAGE MÉTALLIQUE DOUBLE PEAU VERTICAL CN1123 ARVAL RAL 9010 + ISO 130 mm
2 LONGRINE BÉTON
3 MENUISERIE ALUMINIUM TON BLANC RAL 9010
4 PORTE MÉTALLIQUE TON BLANC RAL 9010
5 PORTE RAPIDE TON BLANC RAL 9010
6 GRILLE DE VENTILATION TON BLANC RAL 2010

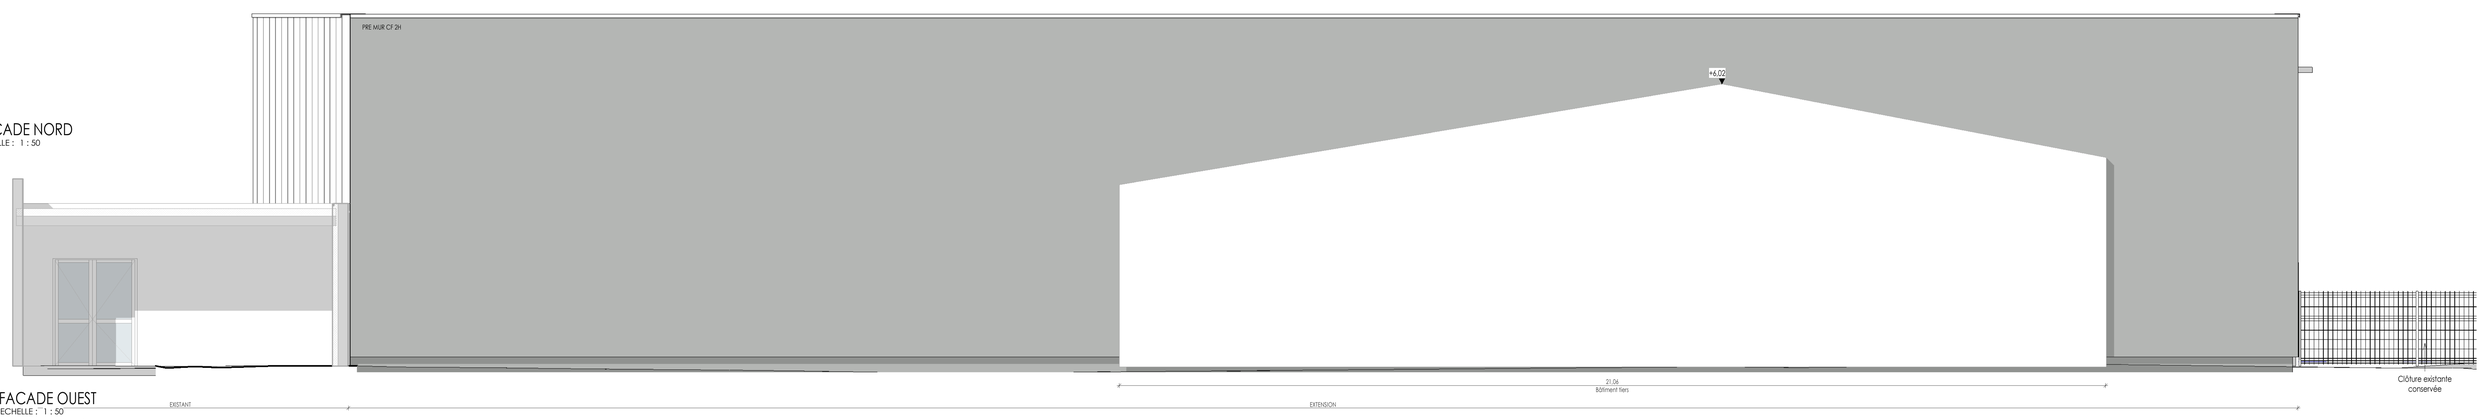
cub
Cub Architecture - 128 rue Georges Charpak - PA de la Lande St Martin - 44115 HAUTE GOULAINE
Téléphone : 02 44 76 20 76 - Mail : accueil44@cub-architecture.fr


**CETIH**
2 rue Gustave EIFFEL - ZI de la seiglerie - 44270 MACHECOUL

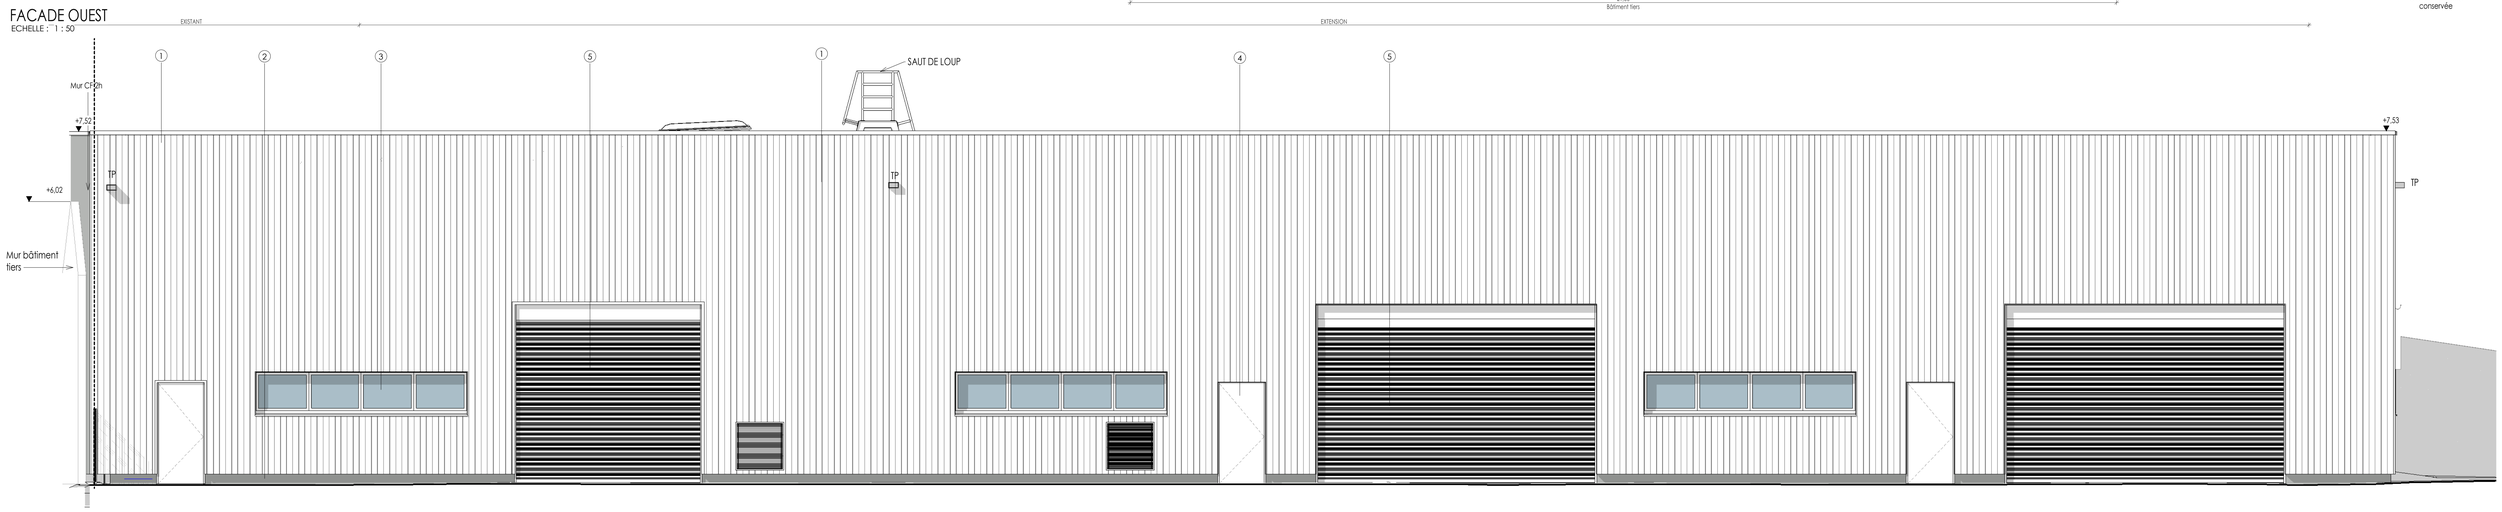**TRANSFORMATION D'UN PREAU**
Rue Alfred Nobel - ZI de la seiglerie - BP 41 - 44270 MACHECOUL

| | | | | |
|---|---|---|---|---|
| FACADES 1_50° | | | **PRO** | **111** |
| Référence : **22-02-01** | Date : | Echelle : 1l : 50 | DL | |