


PLAN D'ENSEMBLE

Conformément à l'article D.181-15-2 du Code de l'Environnement il s'agit d'un plan, indiquant les dispositions projetées de l'installation, l'affectation des constructions et terrains avoisinants, ainsi que le tracé de tous les réseaux enterrés existants et en projet.

Une dérogation est demandée pour l'échelle du plan réalisé à l'échelle 1/750, au lieu de l'échelle minimum 1/200.

Nom stockage	VU	VT
FOS1	280 m³	467 m³
FOS2	1208 m³	1400 m³
FOS3	100 m³	168 m³
FOS4	200 m³	333 m³

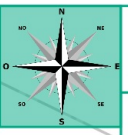

PLAN D'ENSEMBLE
1:750

EARL DE BRIMBILLY
Site de "13, Brimbilly n°3"
44530 GUENROUET

Légende


- Installations**
- Elevage existant
 - Elevage en projet
 - Fosse existante
 - Fosse sous bâtiment
 - Hangar/Local existant
 - Hangar/Local en projet
 - Dalle béton existante
 - Dalle béton en projet
 - Voie stabilisée existante
 - Voie stabilisée en projet
 - Réserve incendie existante

- Equipements**
- Silo cône (aliment)
 - Cuve de gaz
 - Cloche écurissage
 - Organe de coupure
 - Extincteur

- Autres**
- Equipements linéaires
 - Clôture
 - Réseau enterré
 - Electricité
 - Gaz
 - Effluent
 - Eau potable
 - Canalisation eau pluviale
 - Fossé eau pluviale
 - Télécommunication

- Elements paysagers**
- Haie existante
 - Haie en projet

- Rayon**
- Rayon de 100 m
 - Rayon de 35 m

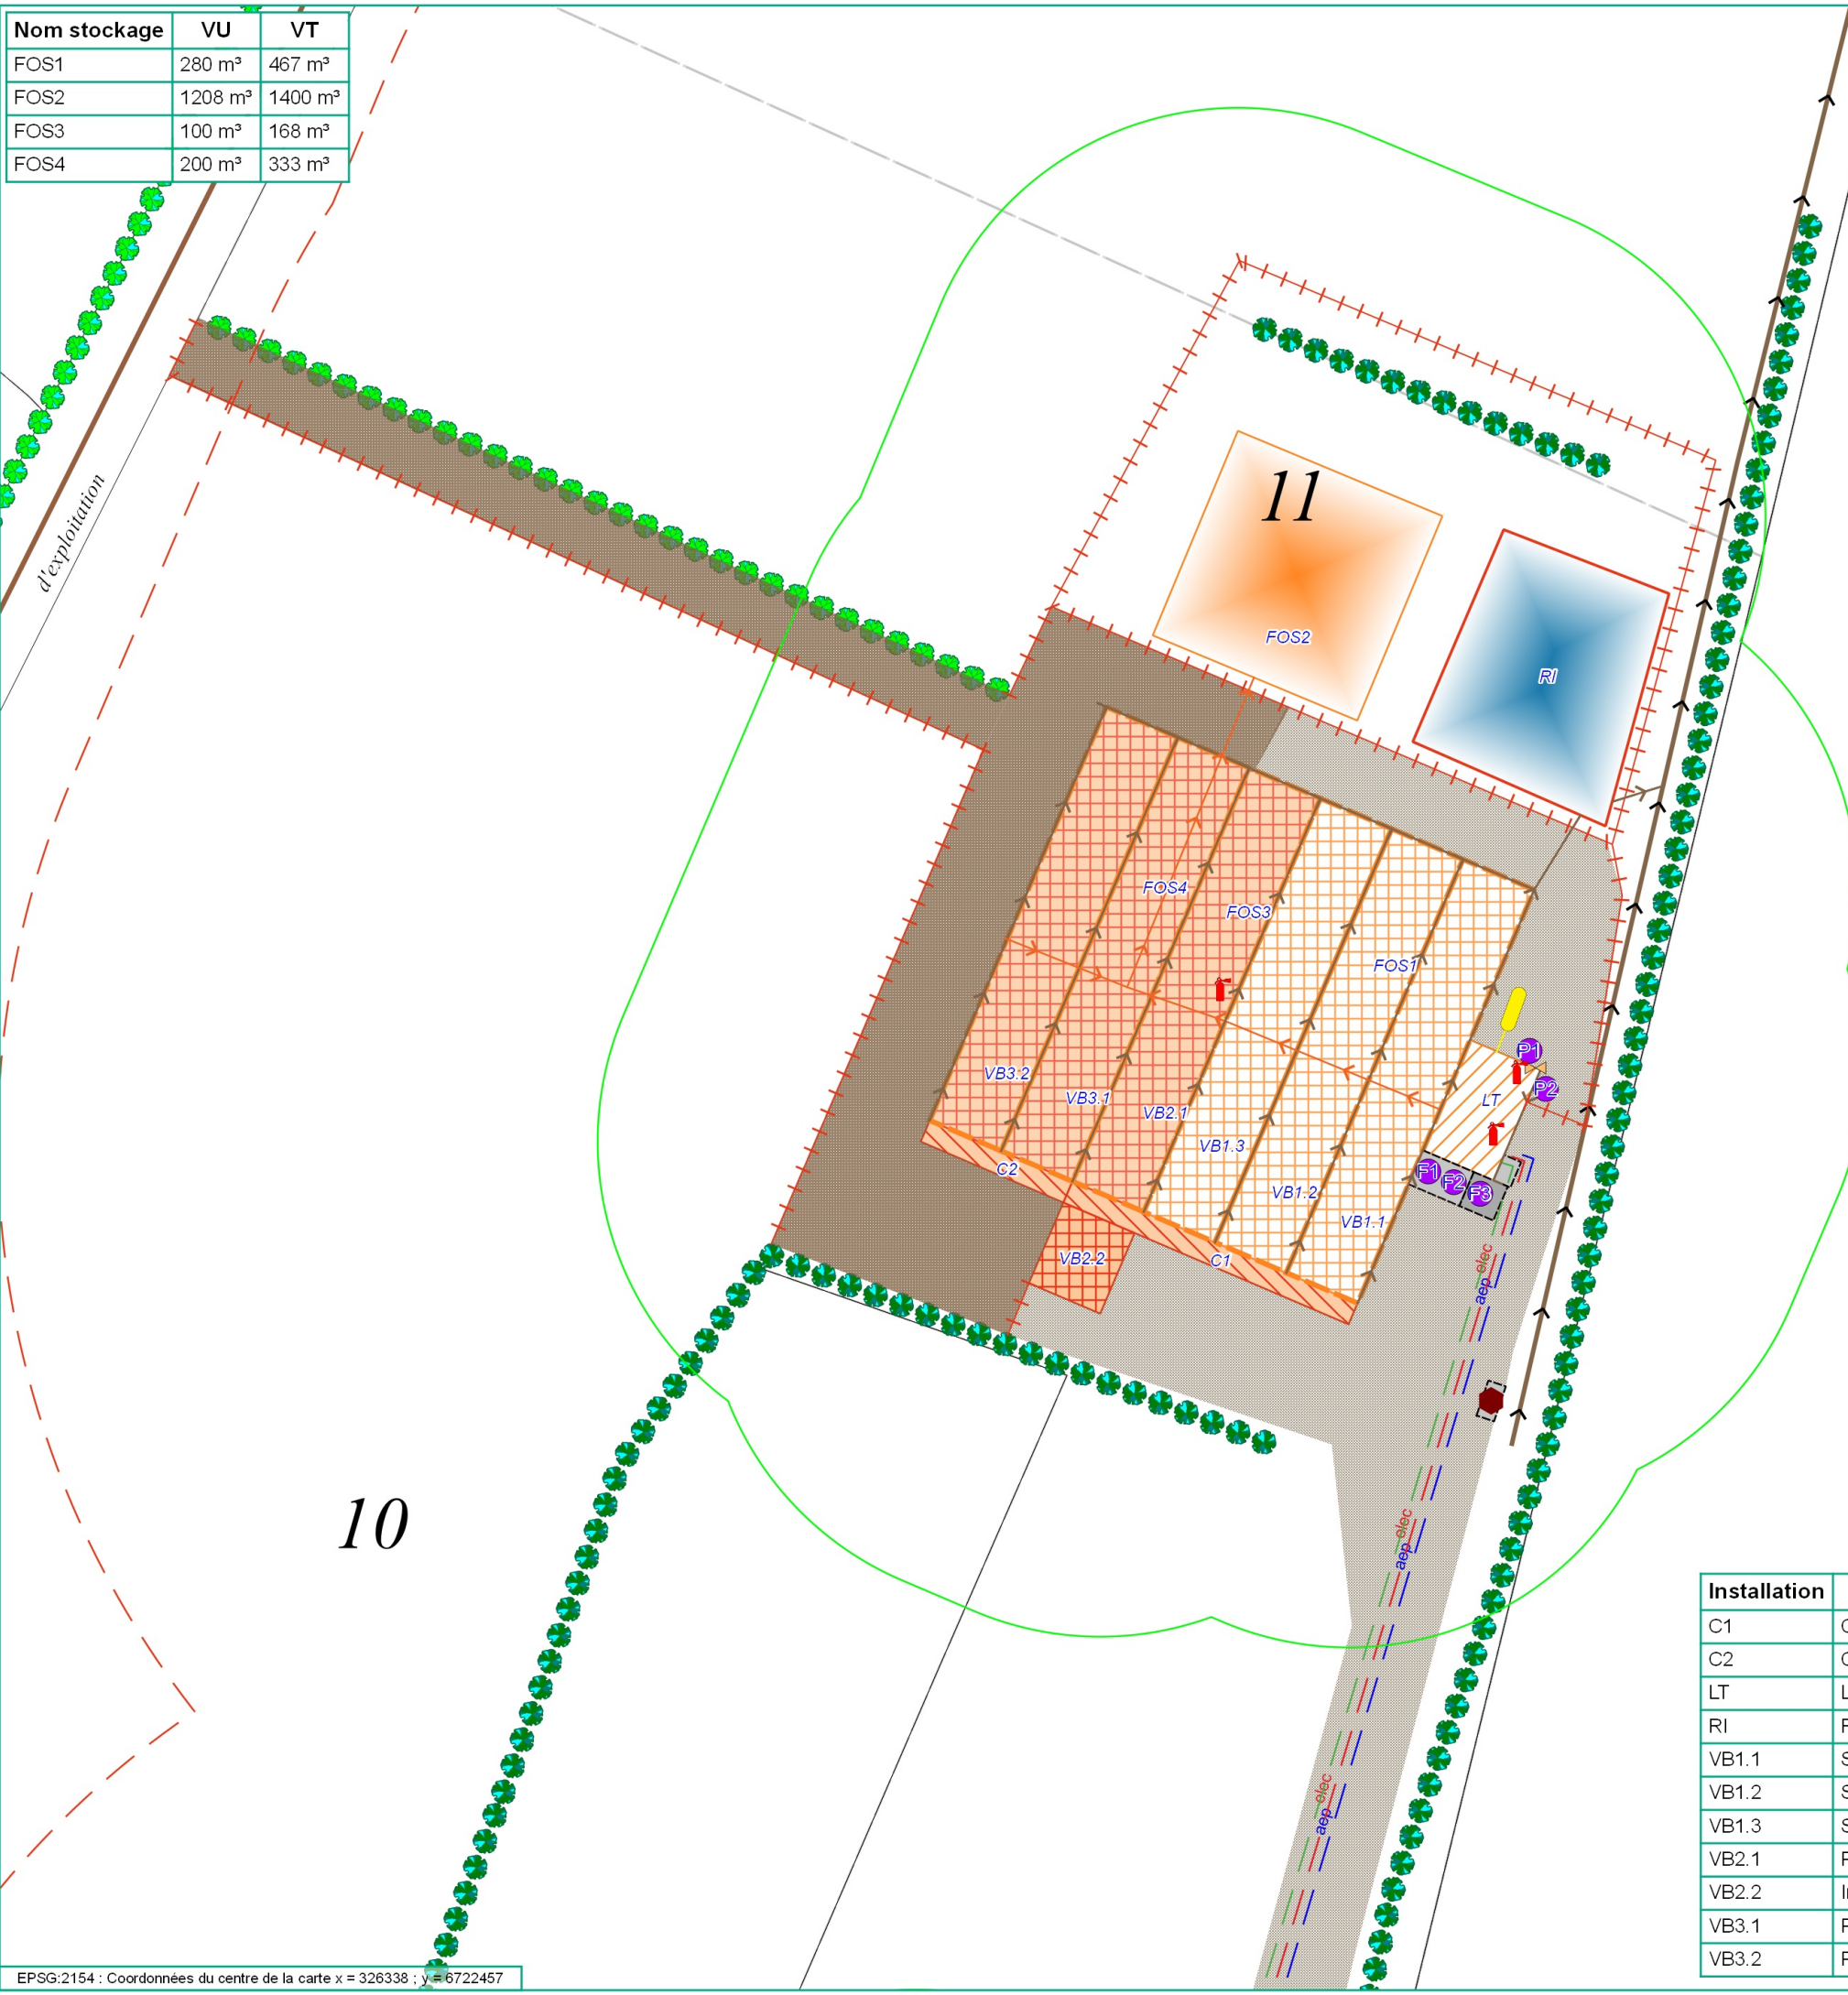

Installation	Description
C1	Couloir de liaison à l'infirmerie (phase 1)
C2	Couloir de liaison à l'infirmerie (phase 2)
LT	Local technique, préparation lait, bureau, sanitaires
RI	Réserve géomembrane non couverte (collecte les eaux pluviales)
VB1.1	Salle d'élevage : 132 places
VB1.2	Salle d'élevage : 132 places
VB1.3	Salle d'élevage : 135 places
VB2.1	Phase 1 : salle d'élevage de 135 places
VB2.2	Infirmerie (26 places)
VB3.1	Phase 2 : salle d'élevage de 120 places
VB3.2	Phase 2 : salle d'élevage de 120 places


Logiciel d'édition : 3.22.16-Bialowieza
Fond cartographique : PCI vecteur 2023

0 7 14 21 28 m




ETUDES ENVIRONNEMENT
Date d'édition : 12/7/2023

Nom	Volume utile	Volume total
RI	120 m ³	162 m ³

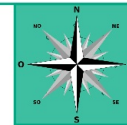

PLAN D'ENSEMBLE
1:500

EARL DE BRIMBILLY
Site de "13, Brimbilly n°3"
44530 GUENROUET

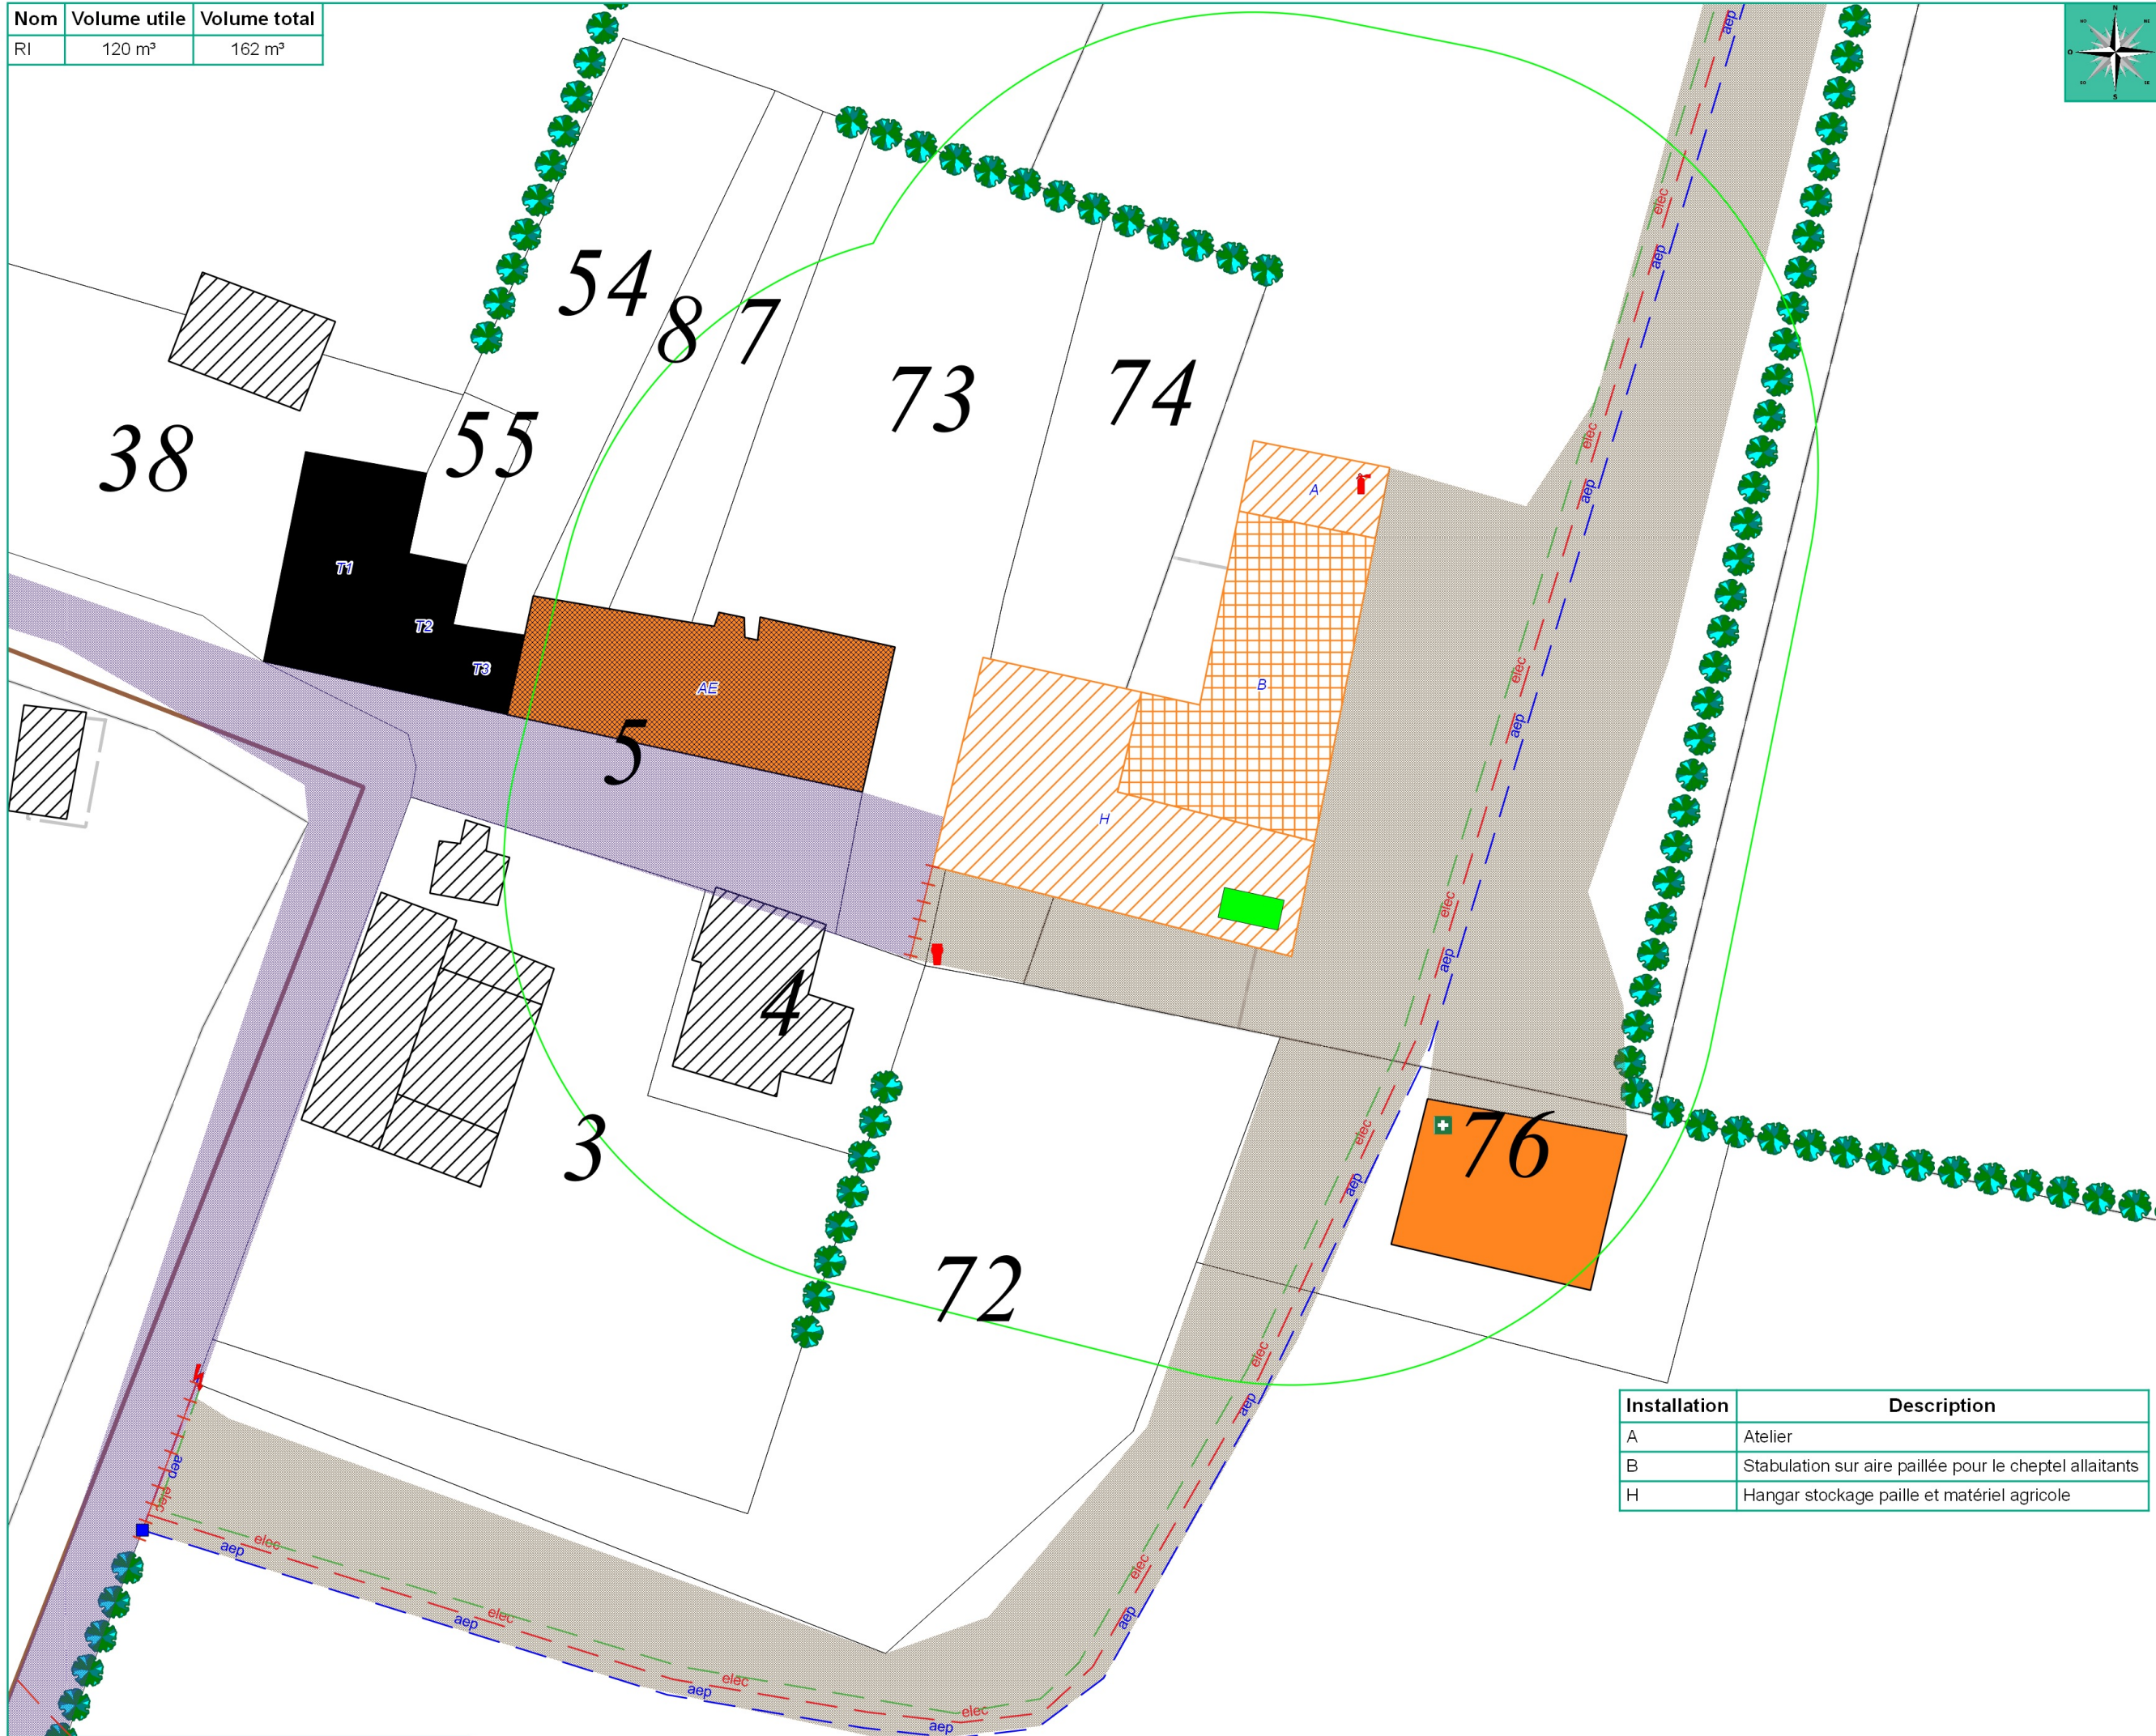

Légende

Installations

- Elevage existant
- Hangar/Local existant
- Voie stabilisée existante
- Voie imperméable existante
- Habitation du demandeur
- Habitation de l'ancien exploitant
- Hangar tiers
- Local occupé par un tiers

Equipements

- Cuve de carburant
- Compteur électrique
- Compteur d'eau
- Extincteur
- Trousse de secours

Autres

- Equipements linéaires
- Clôture
- Réseau enterré
- Electricité
- Eau potable
- Télécommunication

Point d'eau

- Borne incendie (m³/h)

Elements paysagers

- Haie existante

Rayon

- Rayon de 100 m
- Rayon de 35 m

Installation	Description
A	Atelier
B	Stabulation sur aire paillée pour le cheptel allaitants
H	Hangar stockage paille et matériel agricole

Logiciel d'édition : 3.22.16-Bialowieza
Fond cartographique : PCI vecteur 2023

0 5 10 15 20 m



**ETUDES
ENVIRONNEMENT**

Date d'édition : 7/7/2023

EPSG:2154 : Coordonnées du centre de la carte x = 326292 ; y = 6722279