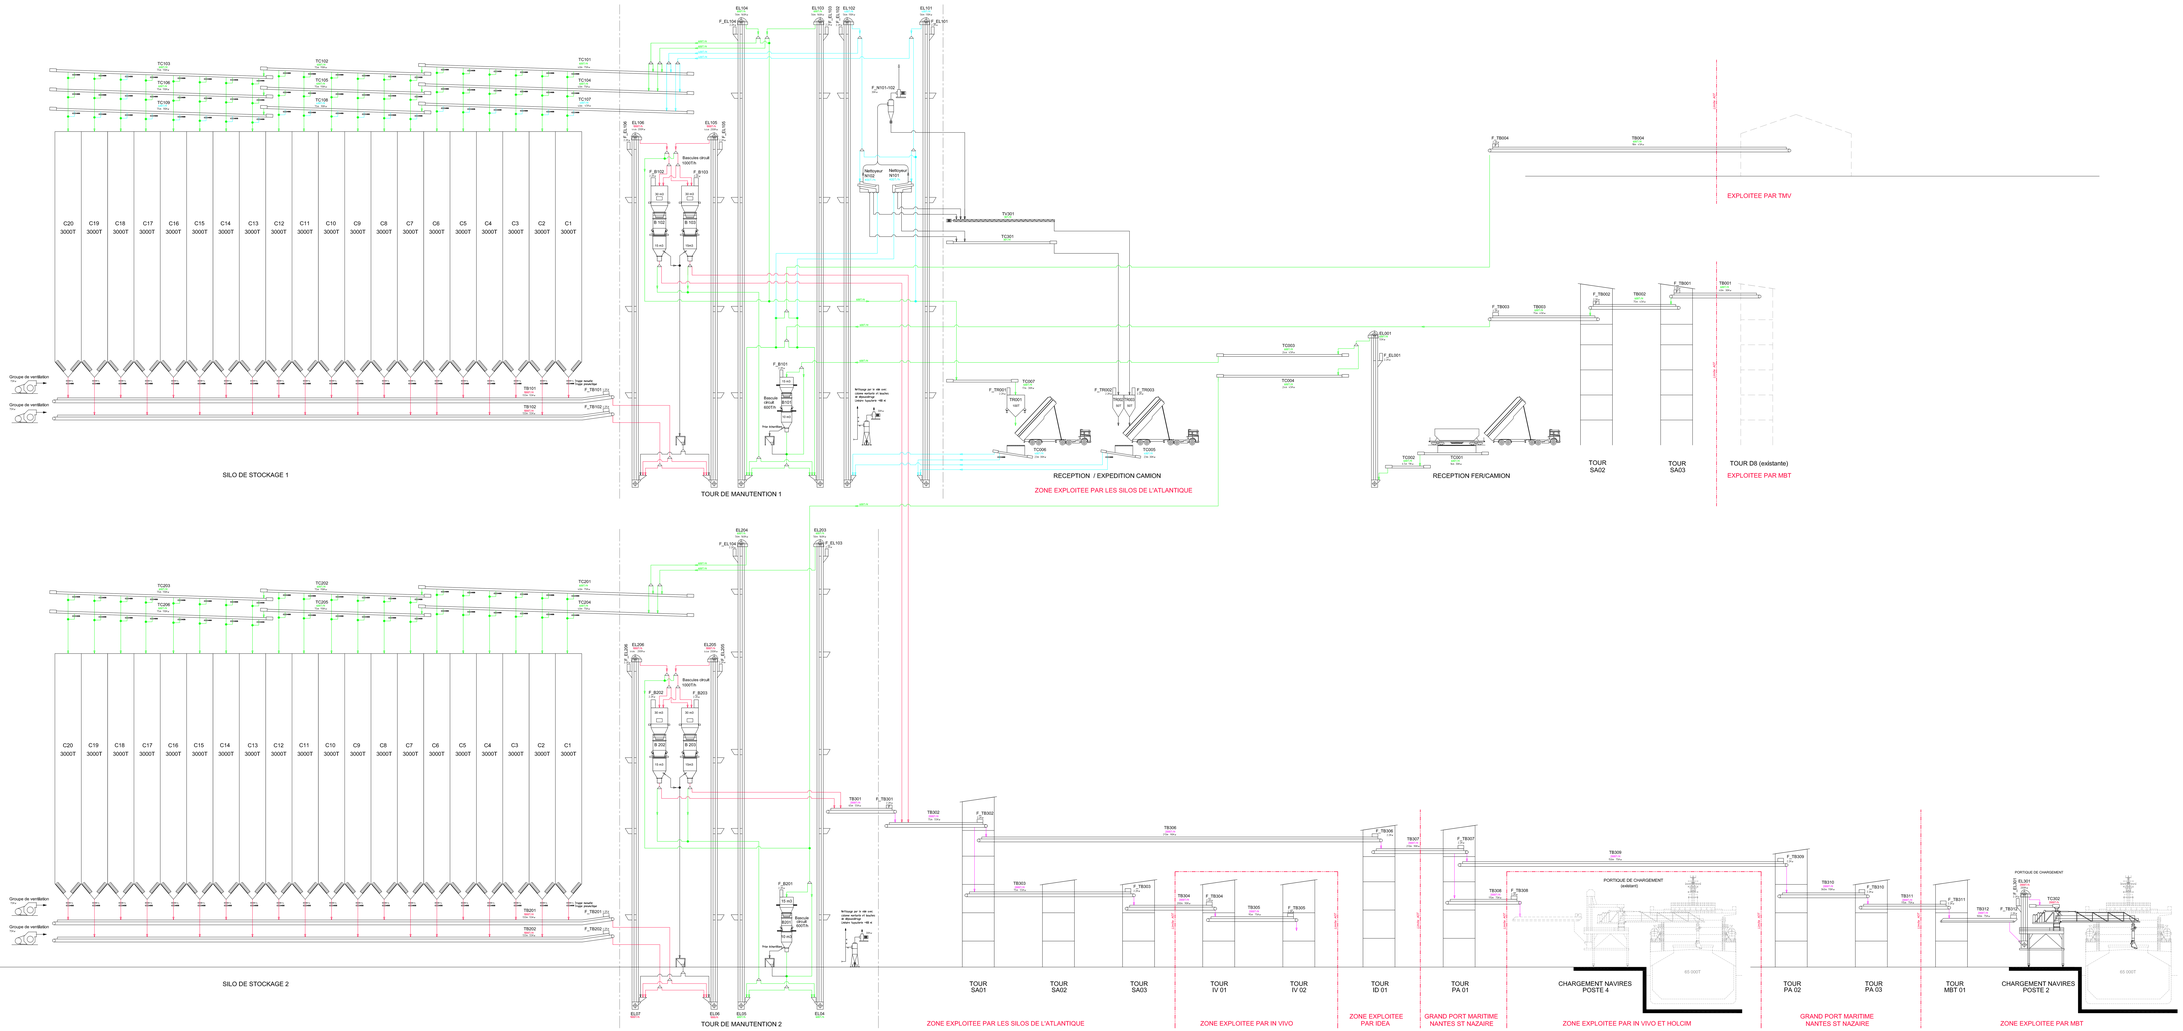

INDICE	DATE	ETABLI PAR	VERIFIE PAR	NATURE DE LA MODIFICATION
G				
F				
E				
D				
C				
B	17/06/16	XIII	ASE	VERSION 2016
A	29/01/14	XIII	ASE	PREMIERE DIFFUSION

MAITRISE D'OUVRAGE

SILOS DE L'ATLANTIQUE

ZAC de Cadréan - BP 55
44550 MONTOIR - DE - BRETAGNE

NATURE DE L'OPERATION

SILO PORTUAIRE

voie d'accès Terminal Méthanier
Zone portuaire de Montoir-de-Bretagne
44550 MONTOIR - DE - BRETAGNE

MAITRISE D'OEUVRE

MANDATAIRE
SNC-LAVALIN S.A.S.
SNC-LAVALIN AGRO - NANTES
Parc d'activités de la Forêt
6 A - 44 119 TREILLIERES - NANTES CEDEX 3
Tél. 02.51.86.50.50 Fax 02.51.86.50.88

ARCHITECTE
BODREAU ARCHITECTURE
18, rue de la Petite Sensive
44000 NANTES
Tél. 02.51.89.53.51 Fax 02.51.89.53.99
Inscription au Conseil National de l'Ordre des Architectes sous le N° C 12442

DIAGRAMME
VERSION BETON

SNC-LAVALIN Agro

INSTALLATIONS CLASSEES

AGENCE DE NANTES

ELEMENTS DE MISSION									N° AFFAIRE	FICHIER	PLAN	INDICE	ECHELLE
11	21	22	31	32	41	42	51	61	62	304 541	21IC203	B	
DIA	AVP	PRO	ACT	DET	EXE	VISA	DOE	AOR	DIA				

CE DOCUMENT EST NOMINATIF ET NE PEUT ETRE REPRODUIT NI COMMUNIQUE A DES TIERS SANS NOTRE ACCORD
FORMAT A1