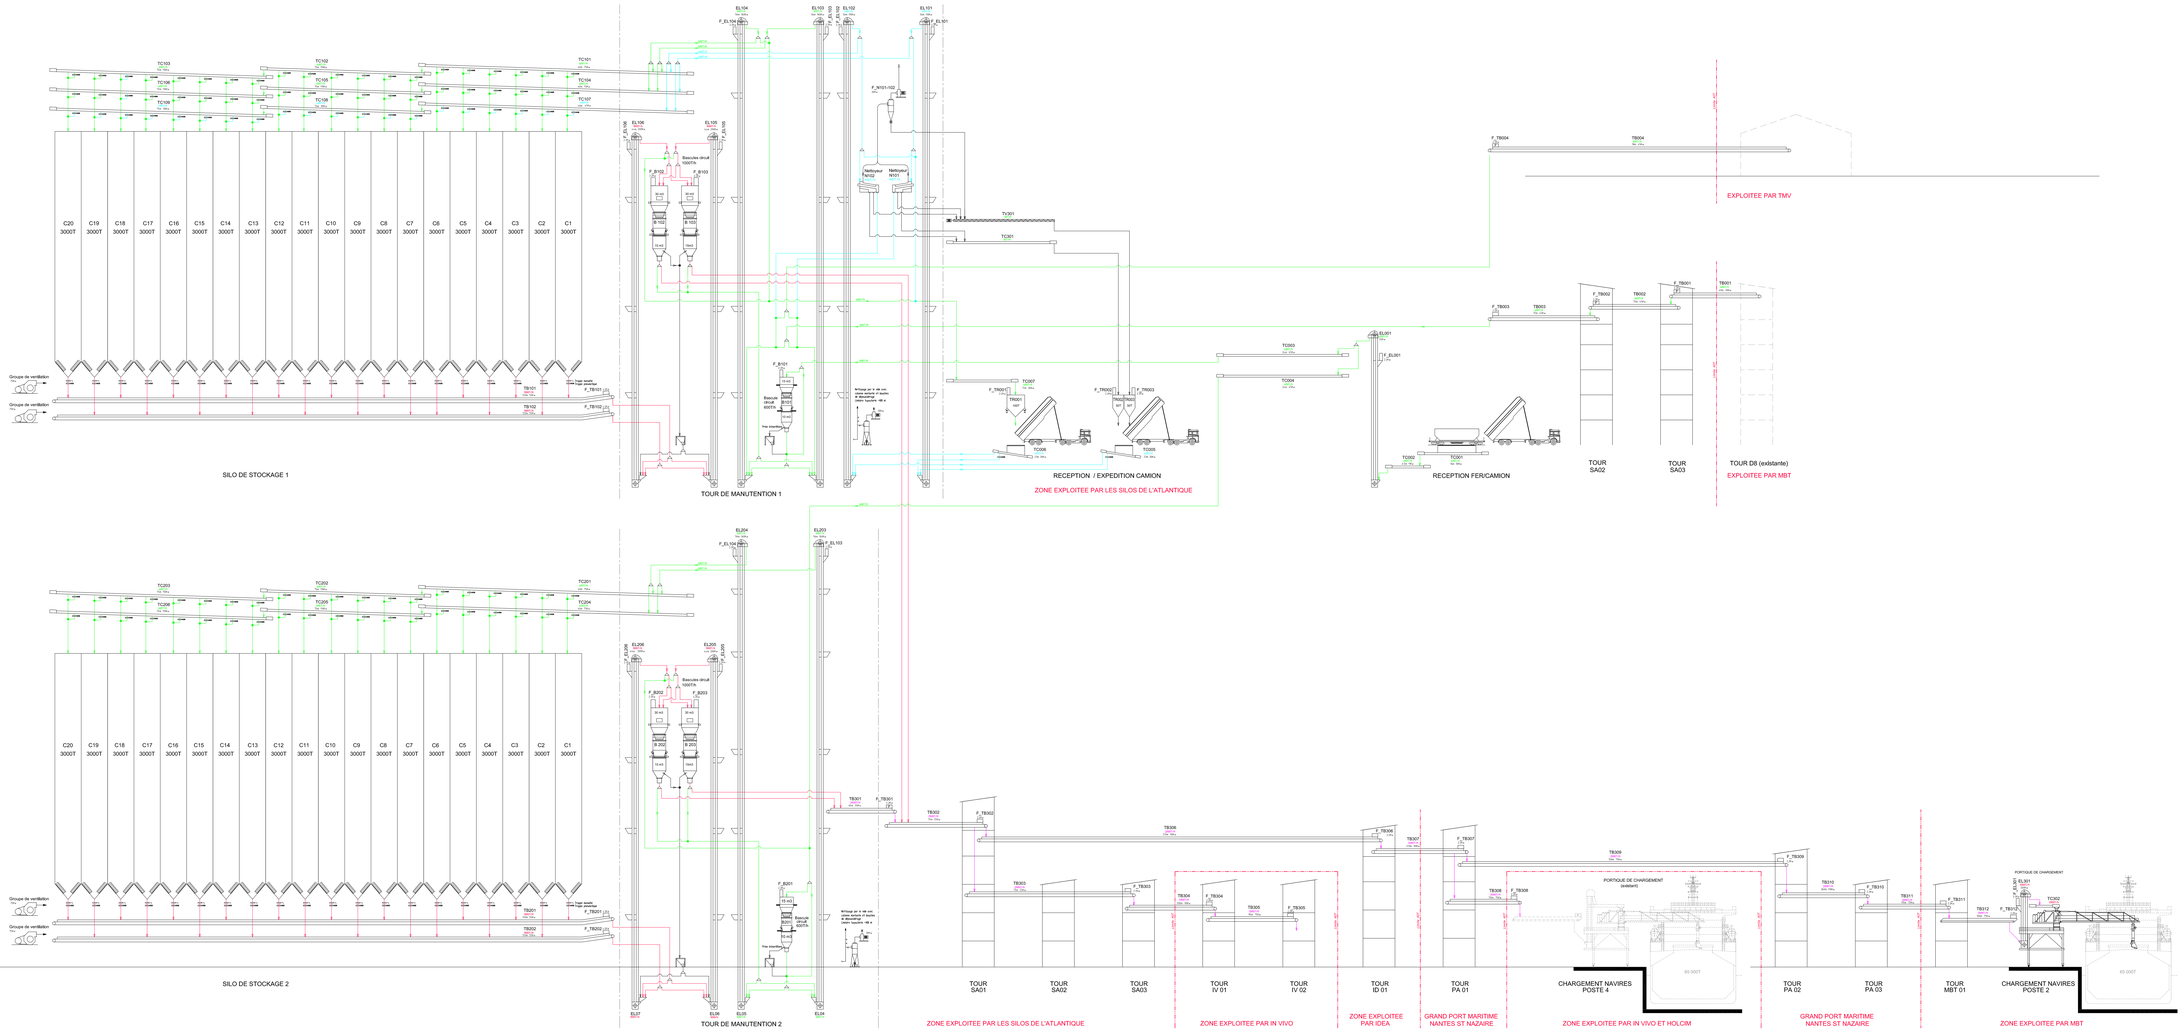

INDICE	DATE	ETABLI PAR	VERIFIC PAR	NATURE DE LA MODIFICATION
G				
F				
E				
D				
C				
B	17/06/16	XRI	ASE	VERSION 2016
A	29/01/14	XRI	ASE	PREMIERE DIFFUSION

MAITRISE D'OUVRAGE

SILOS DE L'ATLANTIQUE

ZAC de Cadréan - BP 55

44550 MONTOIR - DE - BRETAGNE

NATURE DE L'OPERATION

SILO PORTUAIRE

voie d'accès Terminal Méthanier
Zone portuaire de Montoir-de-Bretagne
44550 MONTOIR - DE - BRETAGNE

MAITRISE D'OEUVRE

MANDATAIRE

SNC-LAVALIN S.A.S.
SNC-LAVALIN AGRO - NANTES
Parc d'activités de la Forêt
44 rue de la Petite Sensive
B.P. 70 722 - 44 307 NANTES CEDEX 3
Tél. 02.51.86.50.50 Fax 02.51.86.50.66

ARCHITECTE

BODINEAU ARCHITECTURE
18 rue de la Petite Sensive
44000 NANTES
Tél. 02.51.89.53.51 Fax 02.51.89.53.66
Inscription au Conseil National de l'Ordre des Architectes sous le N° C 12442

DIAGRAMME
VERSOIN PALPLANCHE

SNC-LAVALIN Agro

INSTALLATIONS CLASSEES

AGENCE DE NANTES

ELEMENTS DE MISSION								N° AFFAIRE	FICHIER	PLAN	INDICE	ECHELLE
11	21	22	31	32	41	42	51	61	62	304 541	21IC103	B		
DOE	APS	APD	PRO	ACT	DET	EXE	VISA	ACR	DIA					

CE DOCUMENT EST NOMINATIF ET NE PEUT ETRE REPRODUIT OU COMMUNIQUE A DES TIERS SANS NOTRE ACCORD

Ce document est la propriété exclusive de SNC-LAVALIN. Toute reproduction ou utilisation non autorisée est interdite. Tous droits réservés.