

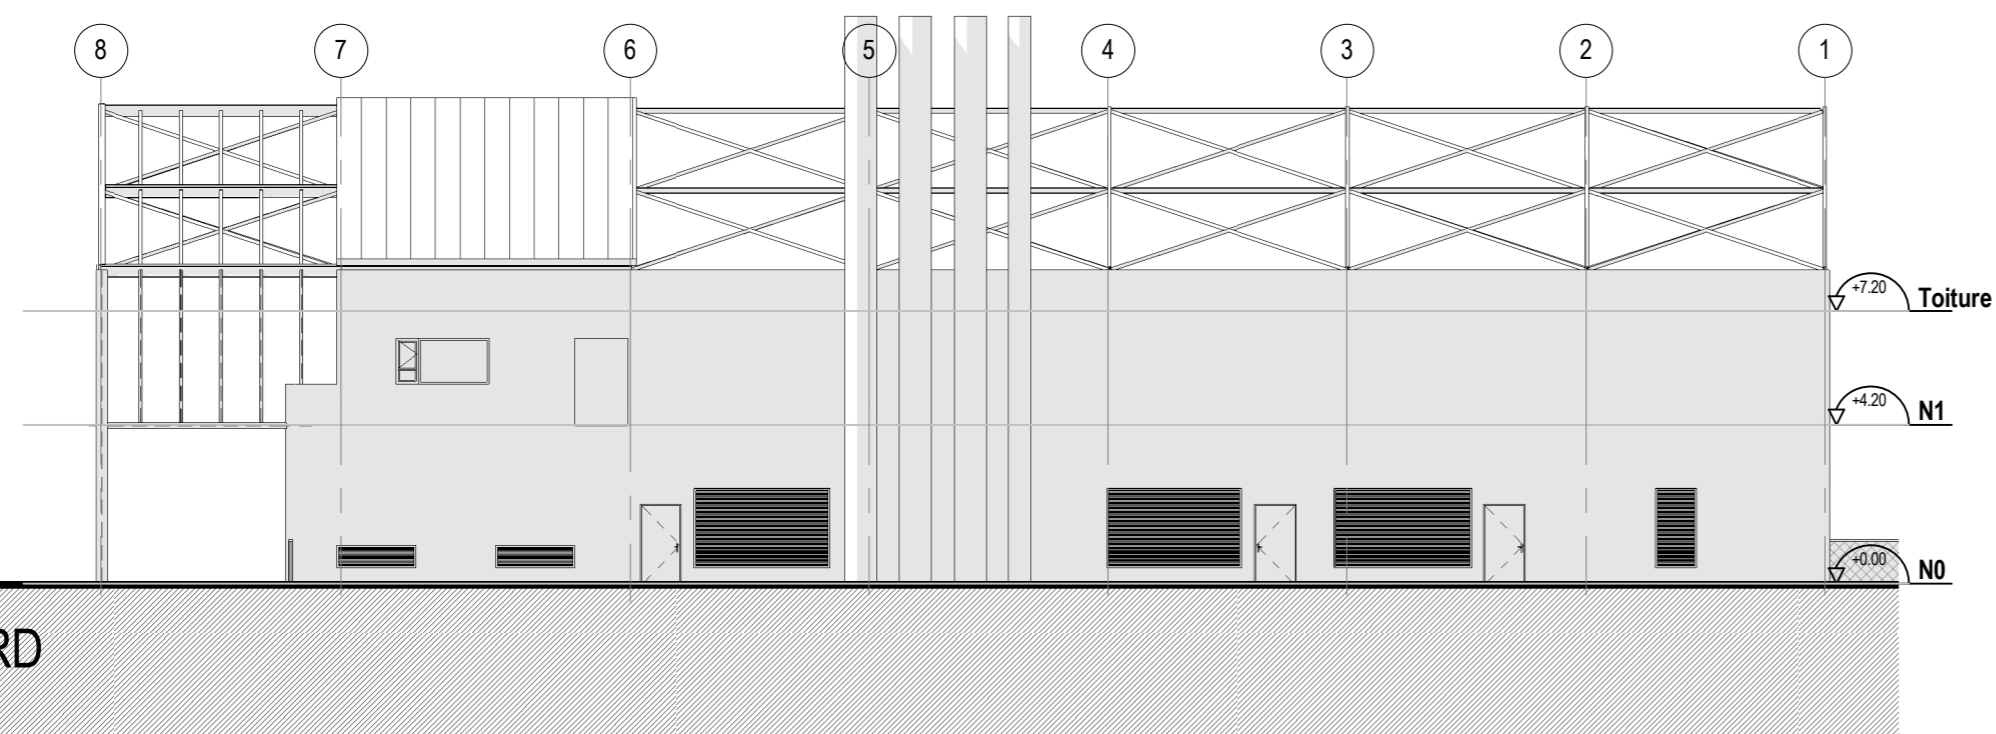



Elévation SUD
1 : 200

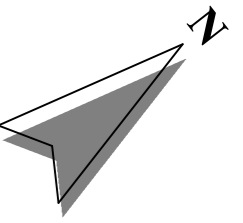

Elévation NORD
1 : 200

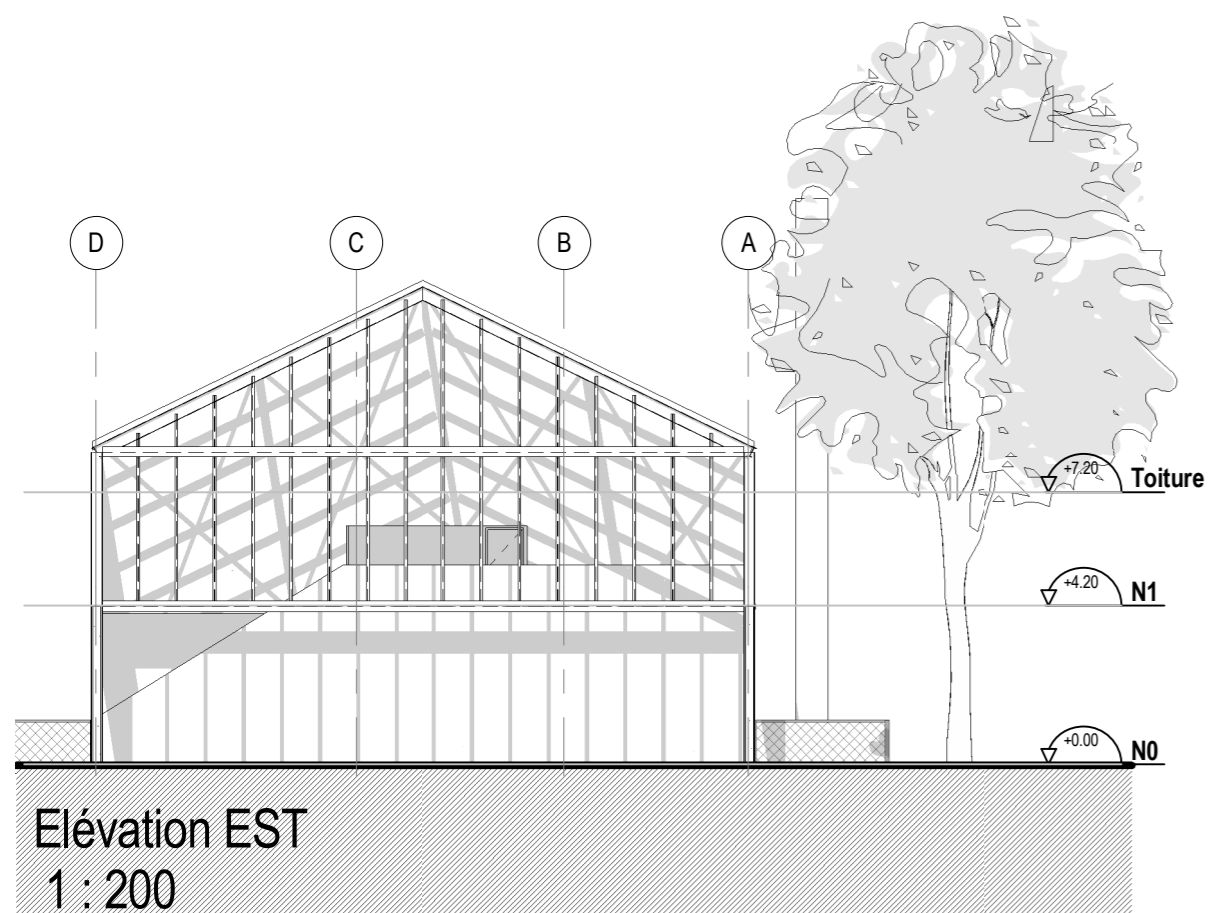

Elévation EST
1 : 200

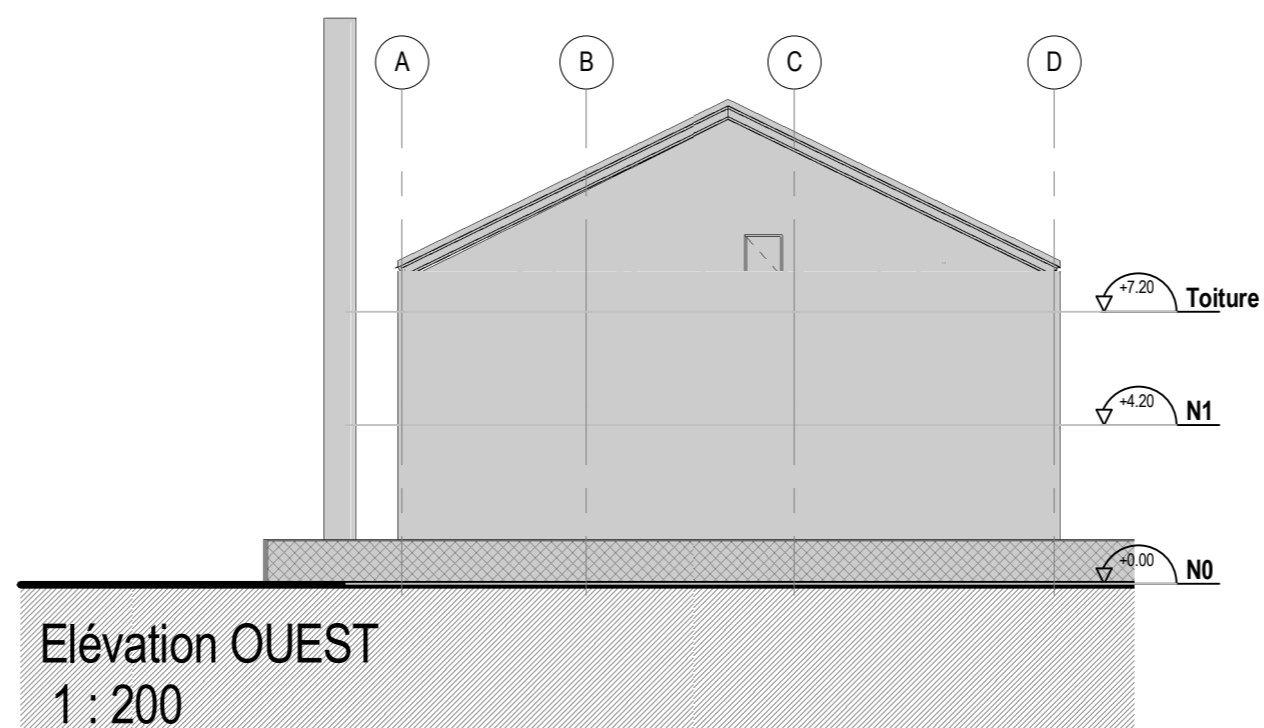

Elévation OUEST
1 : 200

Chaudière réseau de chaleur Nantes Nord Chezine

MAÎTRE D'OUVRAGE

IDEX

Le Forum
27 rue Maurice Flandin
69003 LYON

idex
■ Efficience Énergétique



EMETTEUR	PHASE	DATE	ECHELLE
AIA ARCHITECTES	APS		1 : 200

INTITULE DU PLAN	CODE EMETTEUR	N° DU PLAN	INDICE
Elévations	ARC	A20	

MANDATAIRE	AIA Associés	7, Bd de Chantenay - CS 80525 - 44105 NANTES Cedex 4 - tél: 02 40 38 13 13
ARCHITECTE	AIA Architectes	7, Bd de Chantenay - CS 80525 - 44105 NANTES Cedex 4 - tél: 02 40 38 13 13
BET	AIA Ingénierie	7, Bd de Chantenay - CS 80525 - 44105 NANTES Cedex 4 - tél: 02 40 38 13 13
ECONOMISTE	AIA Ingénierie	7, Bd de Chantenay - CS 80525 - 44105 NANTES Cedex 4 - tél: 02 40 38 13 13
O.P.C	AIA Management	7, Bd de Chantenay - CS 80525 - 44105 NANTES Cedex 4 - tél: 02 40 38 13 13
CONTROLEUR TECHNIQUE	APAVE	5, rue de la Johardière - CS 20289 - 44803 ST HERBLAIN Cedex - tél: 02 40 38 80 00

AIA
ARCHITECTES

affaire	zone	niveau	fichier(s) source	dessiné par	vérifié par
			C:\Users\mo.richard\Documents\CRC-C_1_ARC_mo.richard.rvt	MOR	MOR