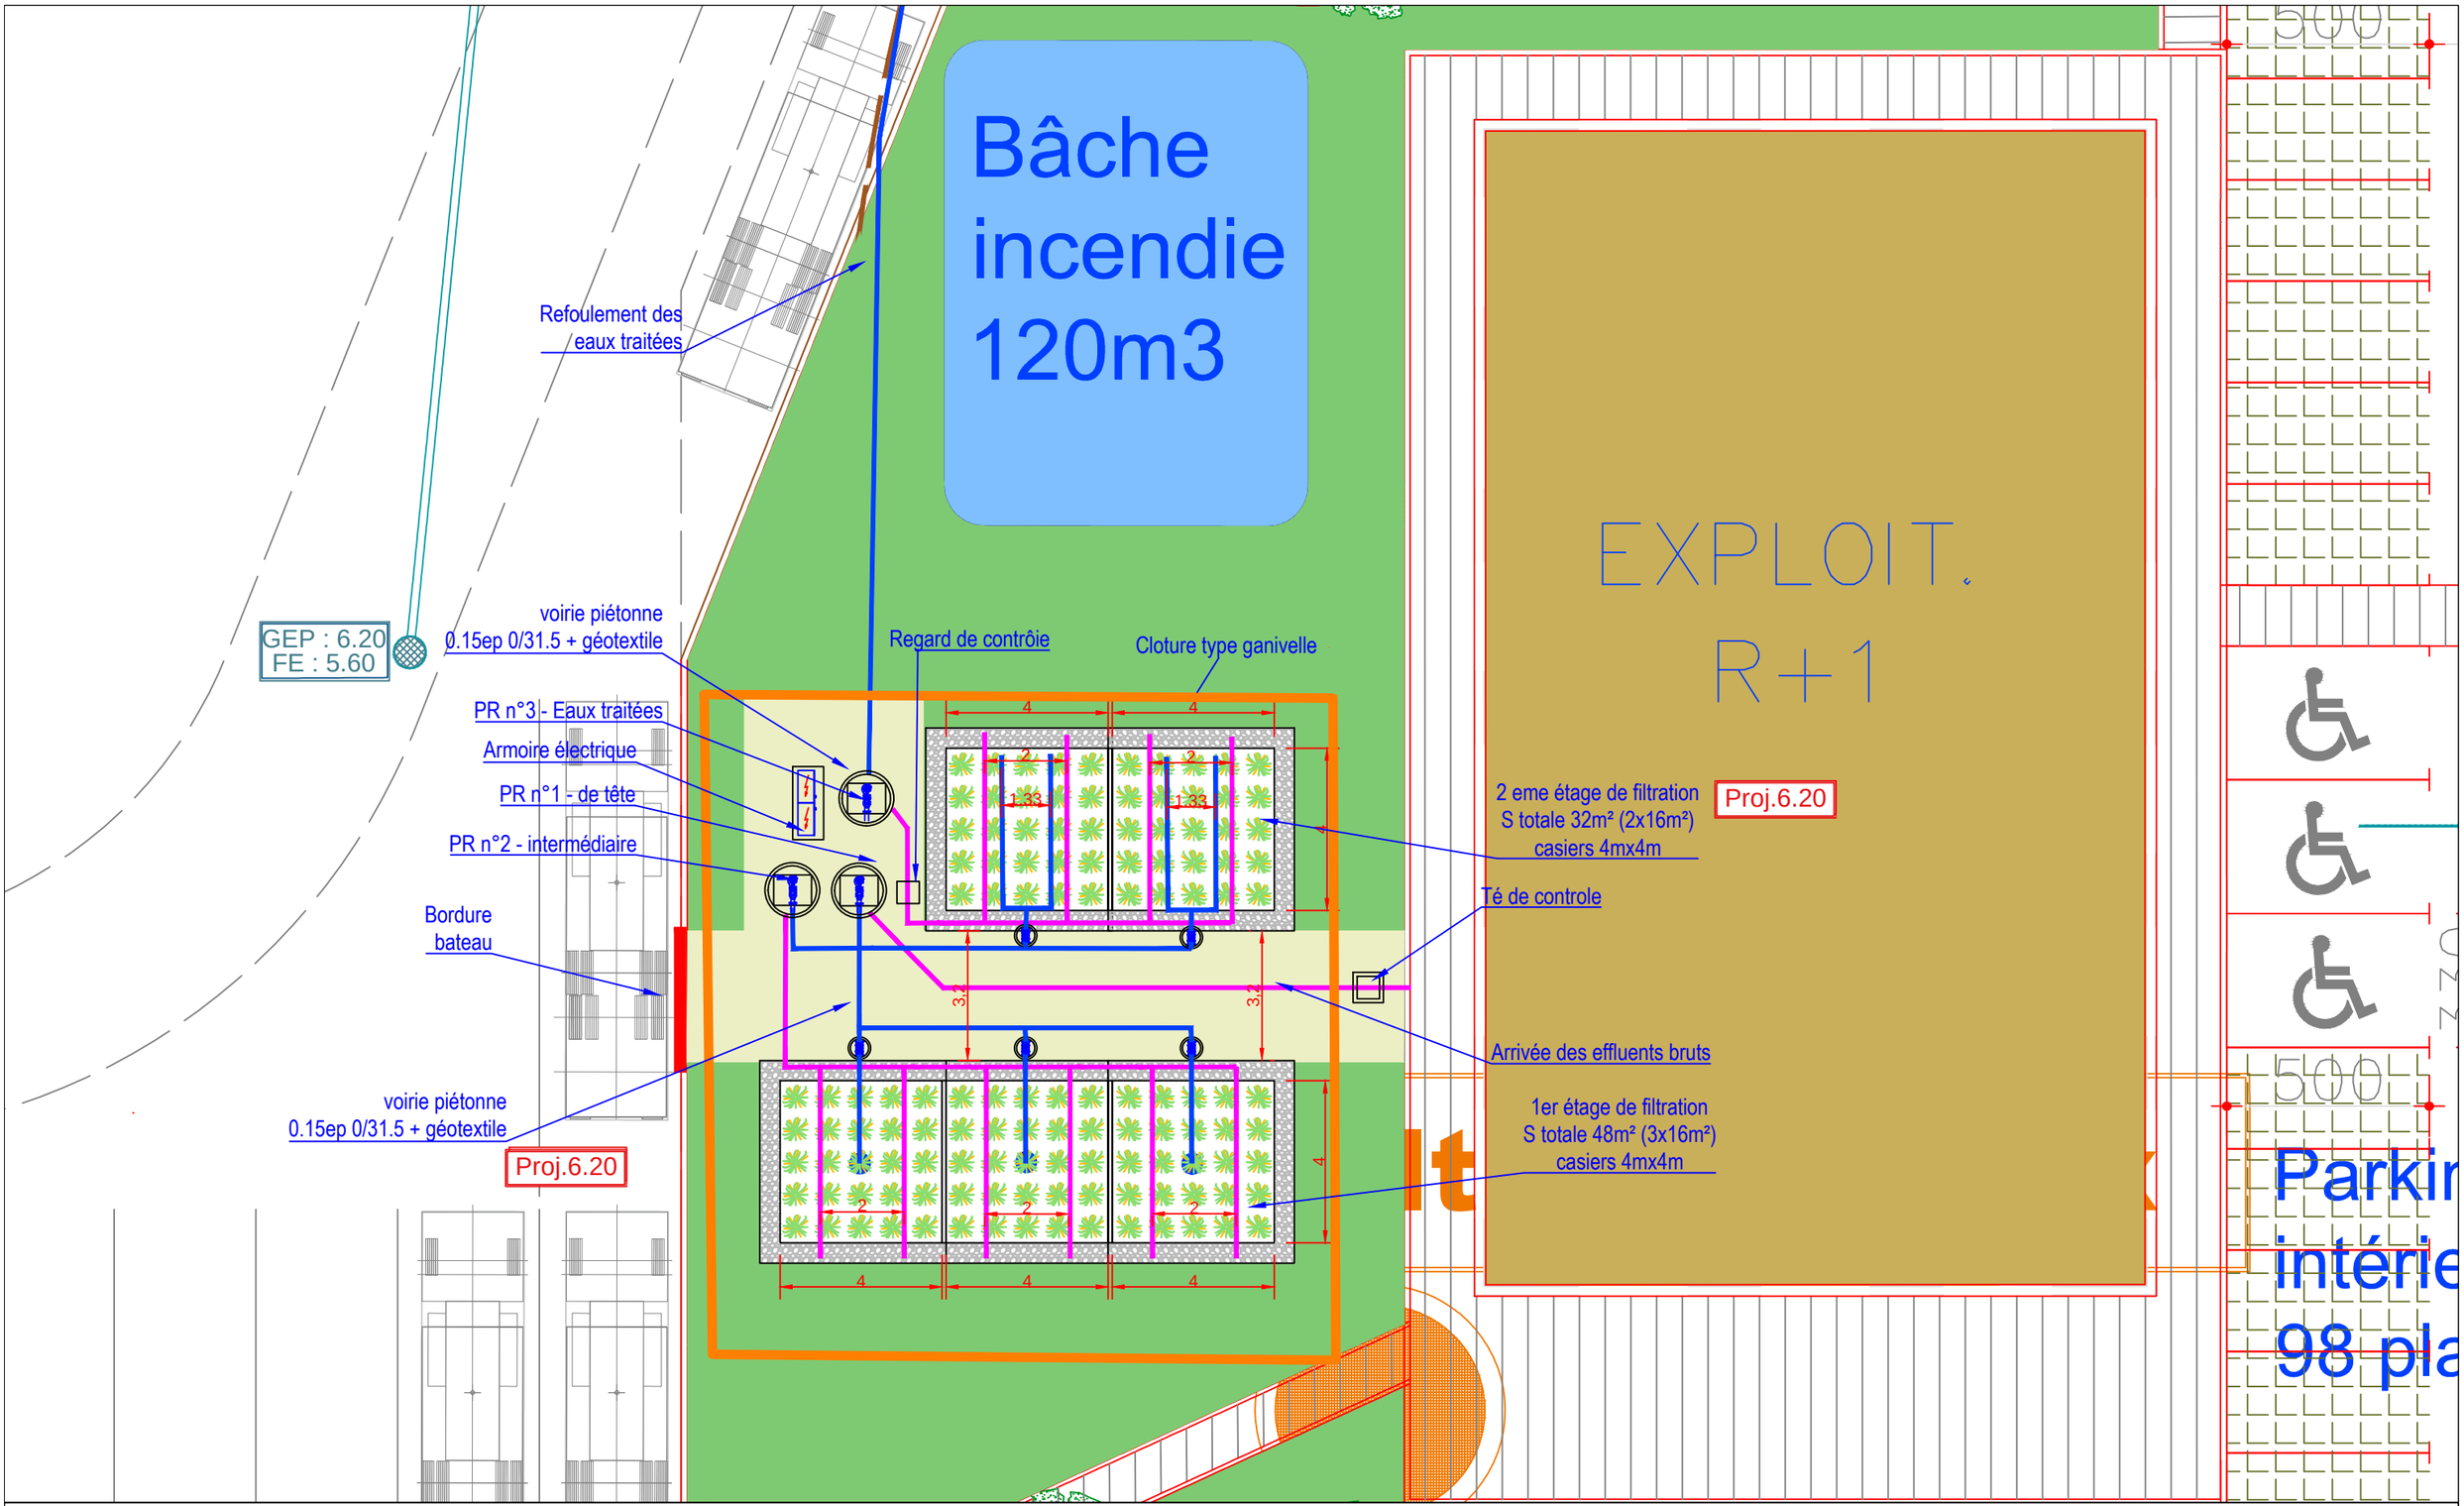

Système d'assainissement non-collectif - Plateforme Sud - Bâtiment d'exploitation

Projet d'Ecopôle de recyclage, traitement et valorisation de déchets

Zone industrialo-portuaire de Cheviré

PLAN DE MASSE

Dessin : JPD	Date : Mai 2019	Echelle : 1 : 150	Indice : d